


Les présents documents graphiques sont exclusivement destinés à la présentation de la phase PRO et à consultation des entreprises. Ils ne peuvent pas servir de plans d'exécution des travaux. Les dimensions et formes du projet sont susceptibles d'évoluer en fonction des études EXE selon contraintes techniques et réglementaires rencontrées le cas échéant. L'objectif final d'aspect architectural que représentent les présents documents graphiques sont à priorité égale aux pièces écrites des CCTP et DPGF de chaque lots.

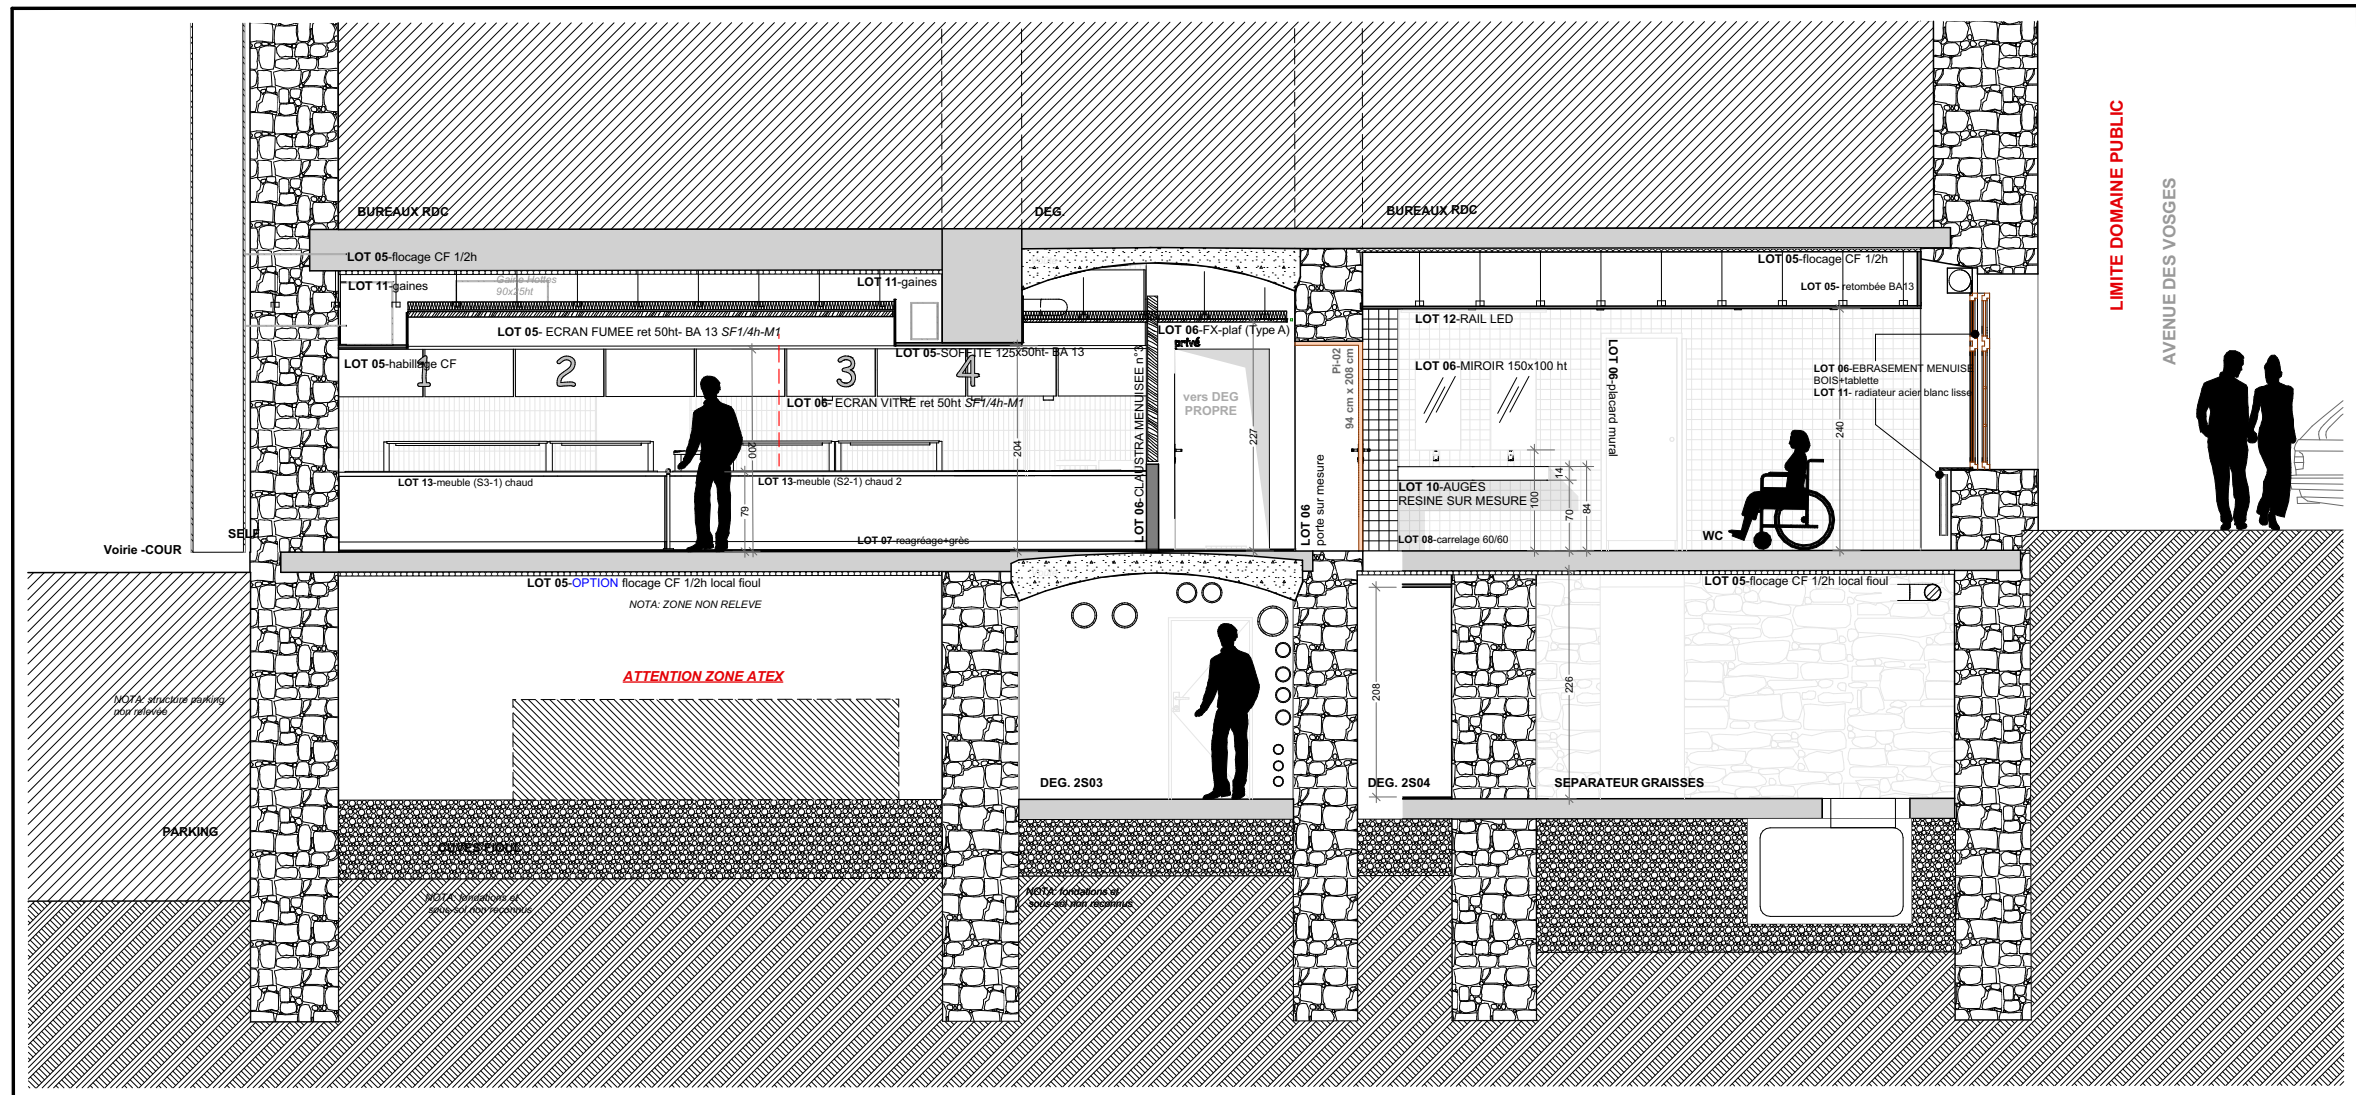

COUPE TRANSVERSALE B2 - ETAT PROJETE (ECH 1/75)

Dossier n°	Nature du projet:	Maître d'ouvrage :	PROJET	Date : 06/03/2026	Maître d'œuvre	PLANS DE PROJET Les présents documents graphiques sont exclusivement destinés à la présentation de la phase DET. Ils ne peuvent pas servir de plans d'exécution des travaux. Les dimensions et formes du projet sont susceptibles d'évoluer en fonction des études EXE selon contraintes techniques et réglementaires rencontrées le cas échéant. L'objectif final d'aspect architectural que représentent les présents documents graphiques sont à priorité égale aux pièces écrites (devis, marchés travaux etc...)
24-0366	RENOVATION DU RESTAURANT INTER-ADMINISTRATIF DE LA PREFECTURE DU BAS-RHIN Place de la république 67000 STRASBOURG	Préfecture du Bas-Rhin 5 place de la République 67073 STRASBOURG Cedex	COUPE B2 <i>Doc n°:</i> .5 <i>Indice :</i> A-02	Échelle(s) :1:75 Phase: DET Dessiné par : 04	 Carré d'Architectes 4, rue du noyer 67000 STRASBOURG Tél. 03 89 74 81 79 - Fax: 03 88 50 16 98 Courriel : agence@carreda.fr	