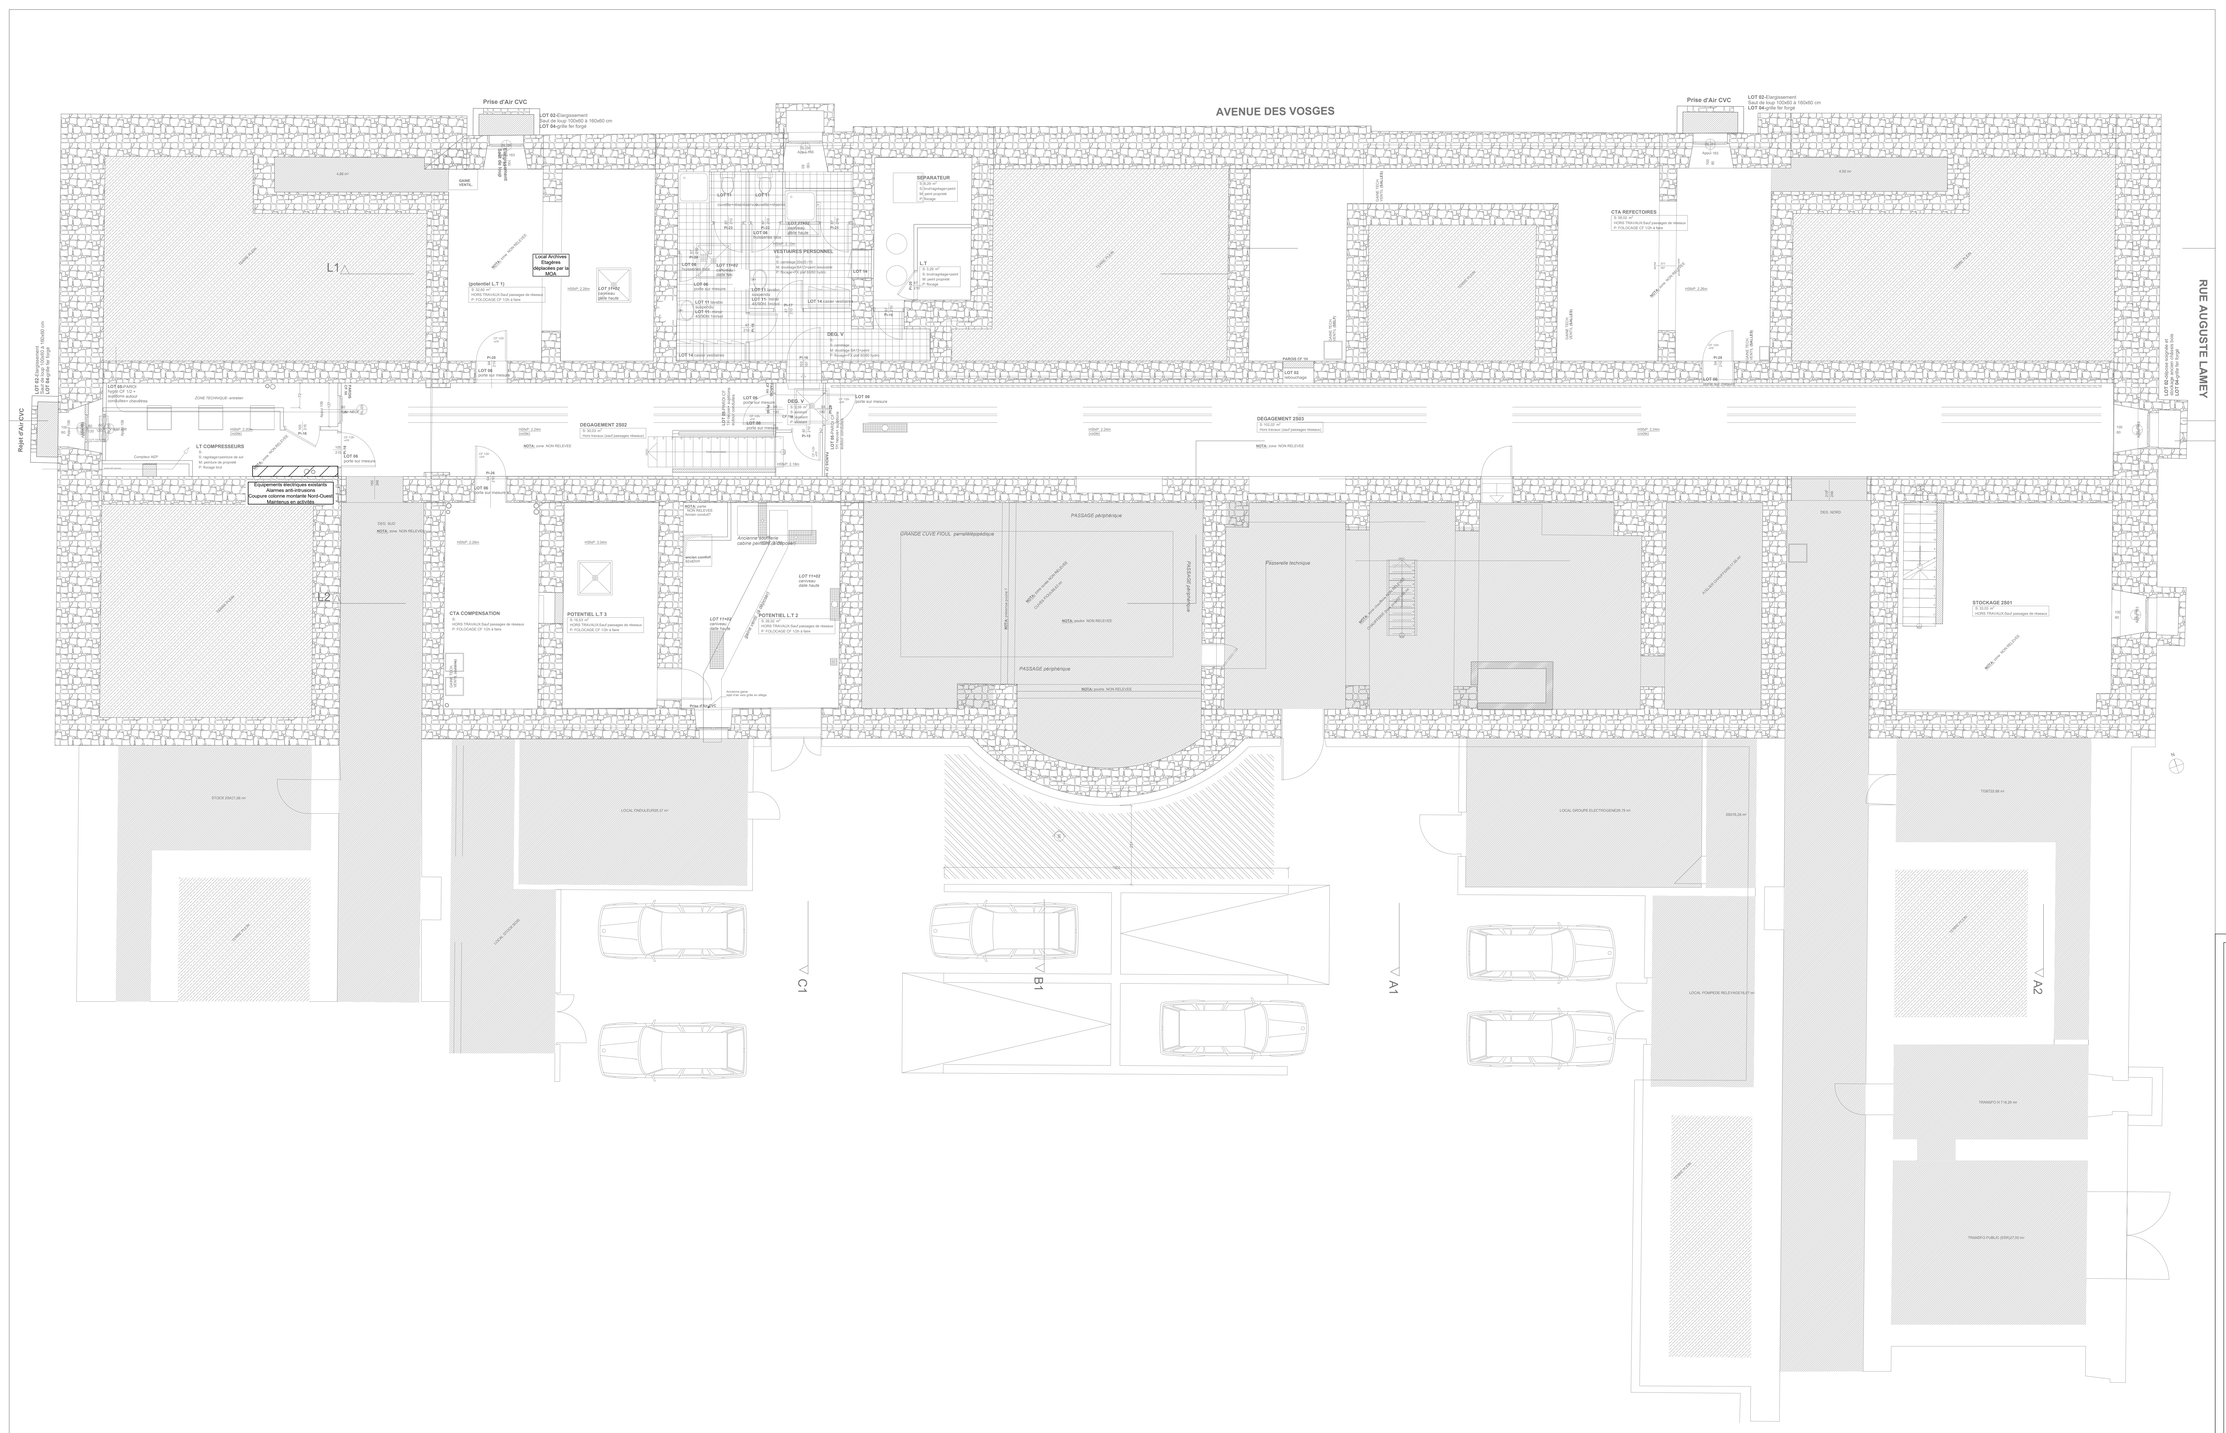

AVENUE DES VOSGES
RUE AUGUSTE LAMEY
Prise d'Air CVC
LOT 02-Elargissement
Saut de loup 100x60 à 160x60 cm
LOT 04-grille fer forgé
Rejet d'Air CVC
LOT 02-Elargissement
Saut de loup 100x60 à 160x60 cm
LOT 04-grille fer forgé
LOT 02-dépose soignée et stockage ancien châssis bois
LOT 04-grille fer forgé
L1
L2
A1
A2
B1
C1
N
TERRE PLEIN
4,88 m²
4,92 m²
GAINE VENTIL.
Elargissement Saut de loup
NOTA: zone NON RELEVEE
Local Archives
Etagères
déplacées par la MOA
(potentiel L.T 1)
S: 32,60 m²
HORS TRAVAUX:Sauf passages de réseaux
P: FOLOCAGE CF 1/2h à faire
HSfxP: 2.26m
LOT 11+02
caniveau
dalle haute
LOT 11
cuvette+réservoir
LOT 06
huisseries inox
VESTIAIRES PERSONNEL
S: carrelage 20x20 r10
M: doublage BA13+peint lessivable
P: flocage+FX plaf 60/60 hydro
LOT 11 lavabo suspendu
LOT 11- miroir 45/90ht 1m/sol
LOT 14 casier vestiaires
LOT 14
DEG. V
S: carrelage
M: doublage BA13+peint
P: flocage+FX plaf 60/60 hydro
SEPARATEUR
S: 8,29 m²
S: brut/ragréage+peint
M: peint propreté
P: flocage
L.T
S: 3,29 m²
S: brut/ragréage+peint
M: peint propreté
P: flocage
GAINE TECH. VENTIL (SELF)
GAINE TECH. VENTIL (SALLES)
PAROIS CF 1H
LOT 02
rebouchage
CTA REFECTOIRES
S: 56,02 m²
HORS TRAVAUX:Sauf passages de réseaux
P: FOLOCAGE CF 1/2h à faire
LOT 06
porte sur mesure
LOT 05-PAROI
hygro CF 1/2 +
sujétions autour
conduites+ chevêtres
ZONE TECHNIQUE- entretien
LT COMPRESSEURS
S: ragréage+peinture de sol
M: peinture de propreté
P: flocage brut
Compteur AEP
Equipements électriques existants
Alarmes anti-intrusions
Coupure colonne montante Nord-Ouest
Maintenus en activités
DEGAGEMENT 2S02
S: 30,03 m²
Hors travaux: (sauf passages réseaux)
HSfxP: 2.24m (voûte)
LOT 05-PAROI CF 1H neuve+ sujétions autour conduites
DEG. V
S: 3,59 m²
S: existant
M: existant
P: existant
DEGAGEMENT 2S03
S: 102,02 m²
Hors travaux: (sauf passages réseaux)
DEG. SUD
CTA COMPENSATION
HORS TRAVAUX:Sauf passages de réseaux
P: FOLOCAGE CF 1/2h à faire
GAINE TECH. VENTIL (cuisine)
POTENTIEL L.T 3
S: 16,53 m²
HSfxP: 3.04m
POTENTIEL L.T 2
S: 26,02 m²
NOTA: partie NON RELEVEE
Ancien conduit?
ancien conduit
92x82cm
Ancienne soufflerie
cabine peinture (à déposer)
gaine ventil (à déposer)
Ancienne gaine
rejet d'air vers grille en allège
PASSAGE périphérique
GRANDE CUVE FIOUL parrallélépipédique
NOTA: poutre NON RELEVEE
Passerelle technique
ATELIER CHAUFFERIE17,55 m²
DEG. NORD
STOCKAGE 2S01
S: 33,03 m²
HORS TRAVAUX:Sauf passages de réseaux
STOCK 2S421,56 m²
LOCAL ONDULEUR28,37 m²
LOCAL STOCK BOIS
LOCAL GROUPE ELECTROGENE29,78 m²
2S016,28 m²
LOCAL POMPEDE RELEVAGE16,57 m²
TGBT22,88 m²
TRANSFO H.T16,26 m²
TRANSFO PUBLIC (ESR)27,00 m²
Pi-15
Pi-16
Pi-17
Pi-18
Pi-19
Pi-20
Pi-21
Pi-22
Pi-23
Pi-24
Pi-25
Pi-26
Pi-28
CF 1/2h +FP
Appui 163
Appui 166
1002
231

Légende Chauffage

Circuit d'alimentation des batteries chaudes des centrales de traitement d'air

Circuit d'alimentation des batteries froides des centrales de traitement d'air

Circuit de chauffage des radiateurs cuisine

Radiateur déposé

Radiateur remplacé

Radiateur neuf

RENOVATION DU RESTAURANT INTER-ADMINISTRATIF DE LA PREFECTURE DU BAS-RHIN

Place de la République
67000 STRASBOURG

BUREAU D'ETUDE / EMETTEUR

GROUPE ECADE
Siège : 17, rue des Cigognes
67960 ENTZHEIM
Agence : 8, av. de la République
68000 COLMAR
www.groupe-ecade.fr
03.88.10.00.10

ENTREPRISE

MAITRE D'OUVRAGE
PREFECTURE DU BAS-RHIN
5, place de la République
67073 STRASBOURG CEDEX

MAITRE D'OEUVRE
CARRE D'ARCHITECTES
4, rue du Noyer
67000 STRASBOURG
03 69 74 81 79

BUREAU DE CONTROLE

PLAN D'IMPLANTATION CHAUFFAGE

N-1

30/04/2026	-	Diffusion Initiale
DATE	IND.	Modification

N° AFFAIRE	PHASE	LOT	N° DOC.	INDICE	ECHELLE	FORMAT	INTERL.
2024-276	DCE	11-Chauf/Vent	CH SS1	V1	1/50	A0+	DM

Ce document est la propriété du GROUPE ECADE. Il ne doit pas être reproduit, utilisé ou communiqué à un tiers sans autorisation.