


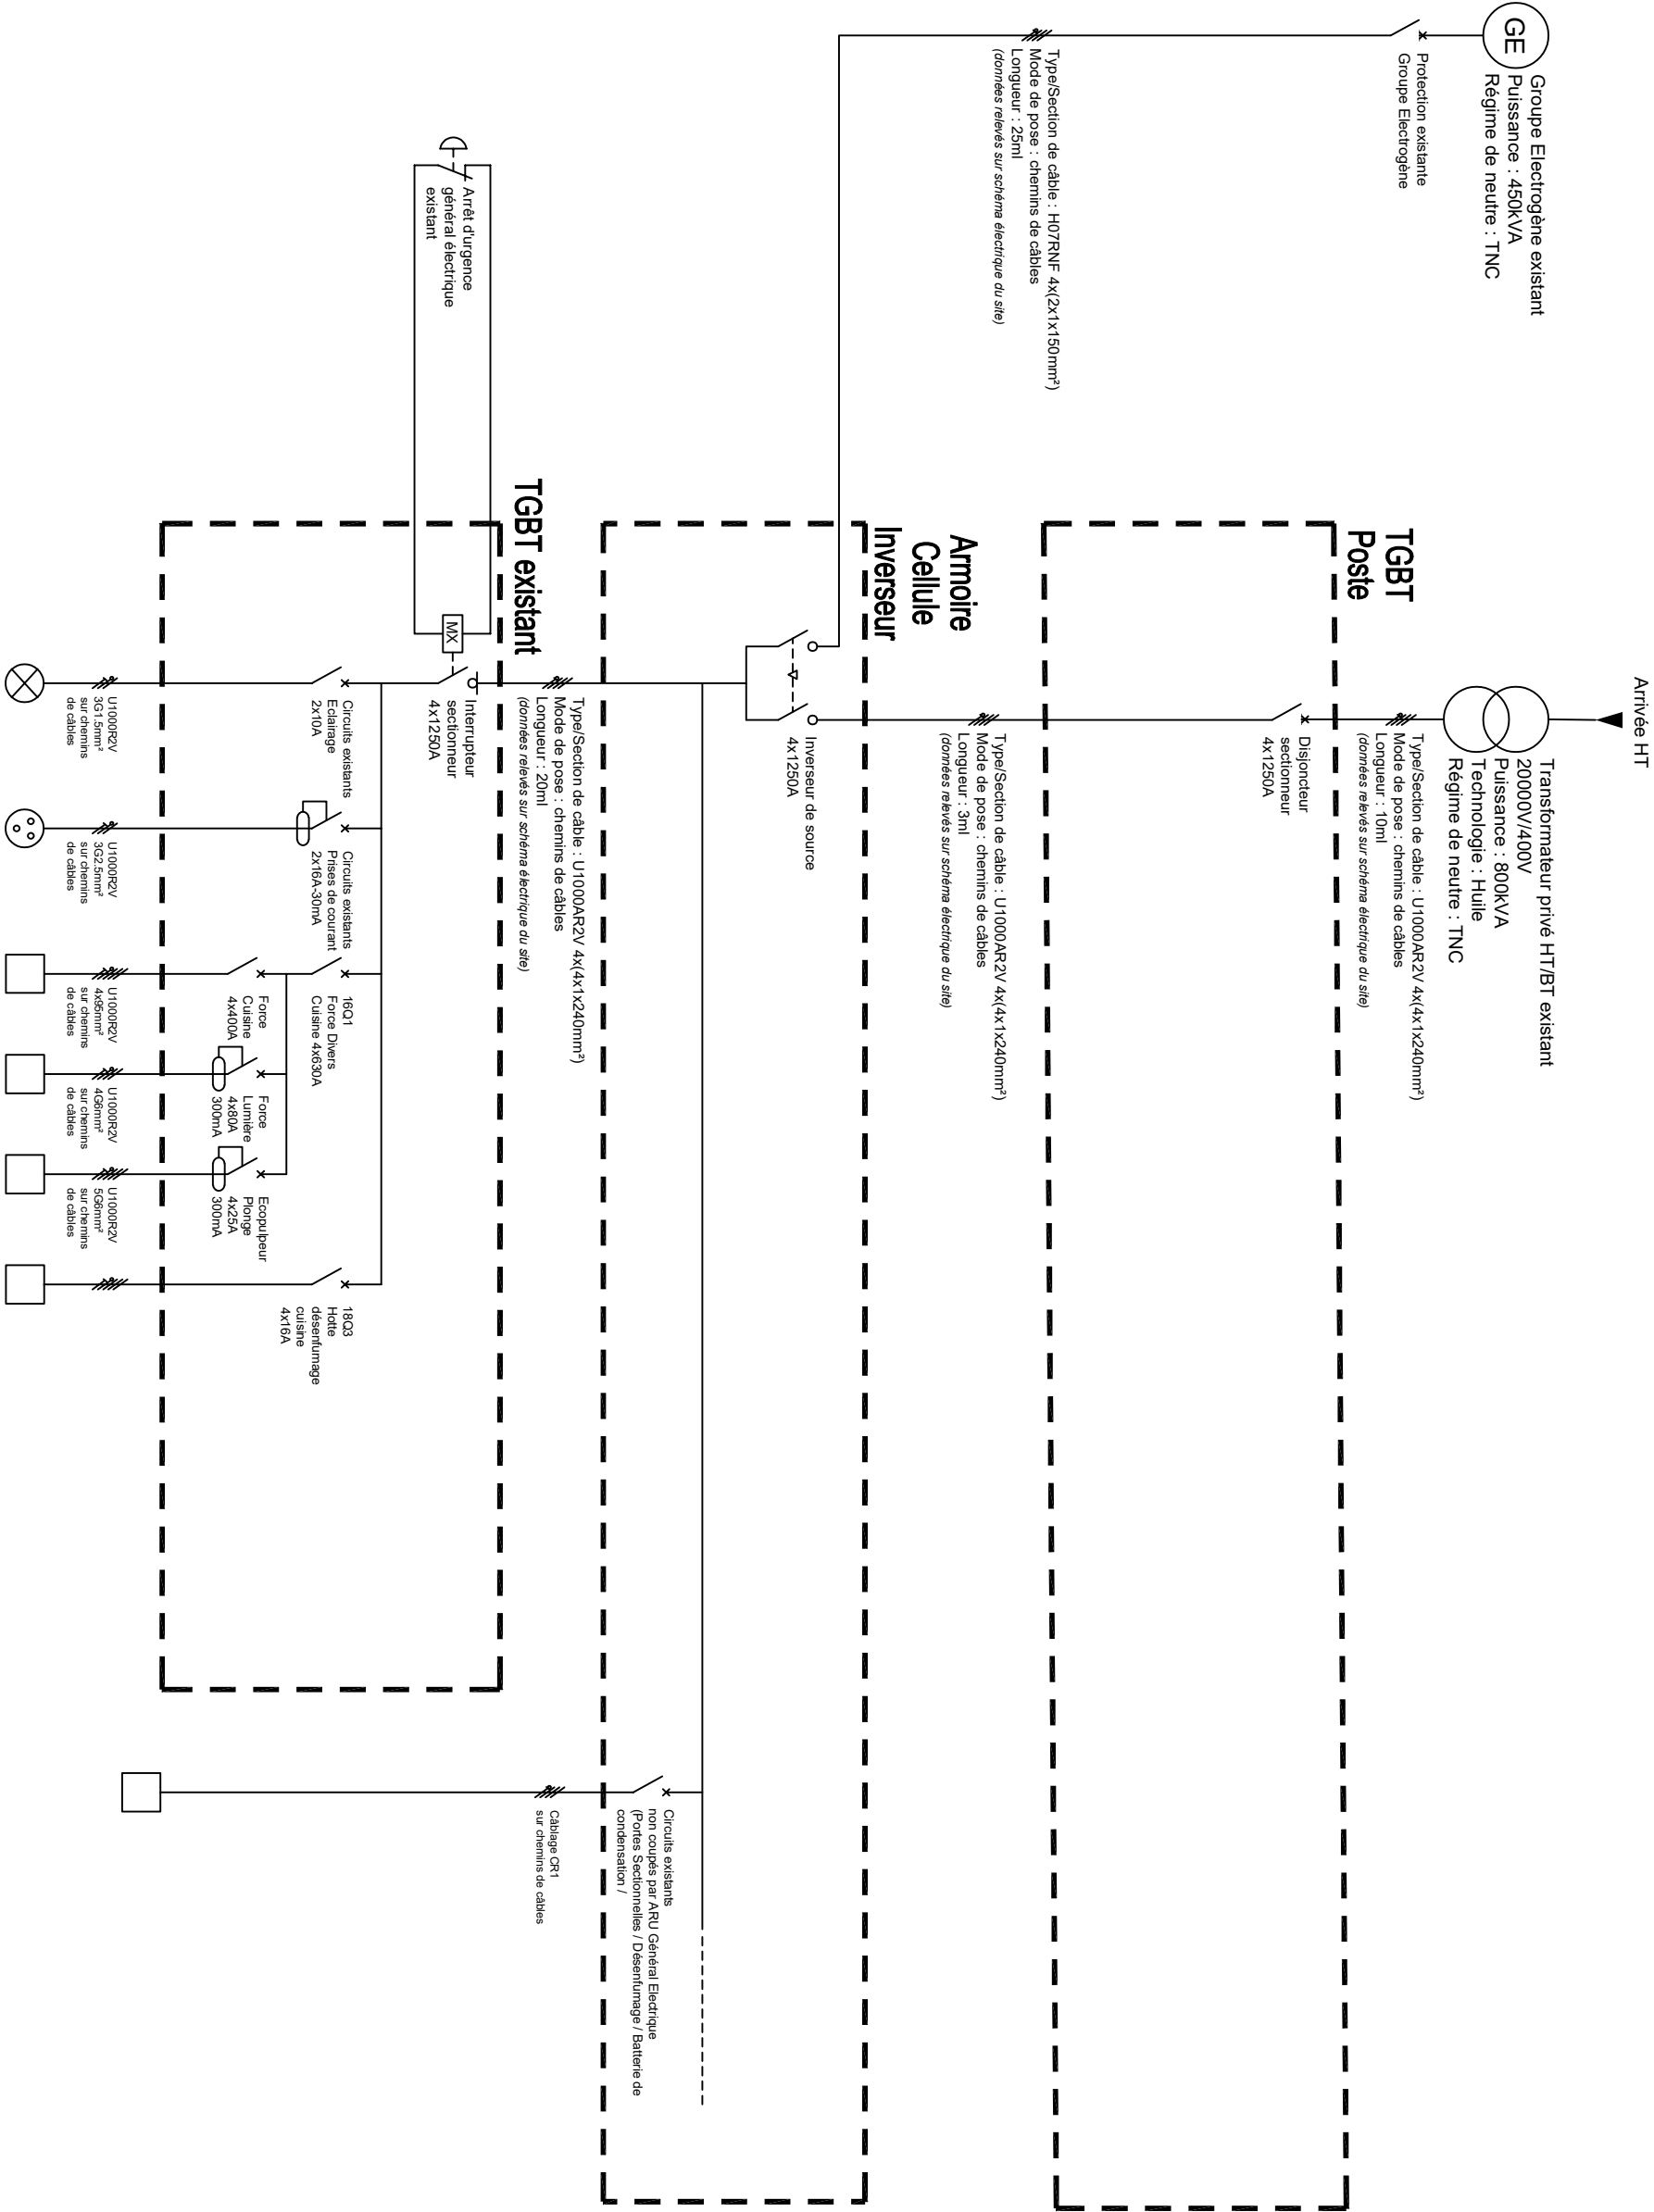

BUREAU D'ETUDES		RENOVATION DU RESTAURANT INTER-ADMINISTRATIF DE LA PREFECTURE DU BAS-RHIN	
groupe ECADÉ Volume & Images D&V Structure S&E Ingénierie Groupe Ecade 17 rue des Cigognes 67960 ENTZHEIM Tél. 03.88.10.00.10		SYNOPTIQUE DE PRINCIPE DE L'INSTALLATION ELECTRIQUE	
		ETAT EXISTANT	Echelle: -
N° Projet : 2024-276		Phase : PRO	
Date: 04/05/26		N°Plan: EL-SCH01	