


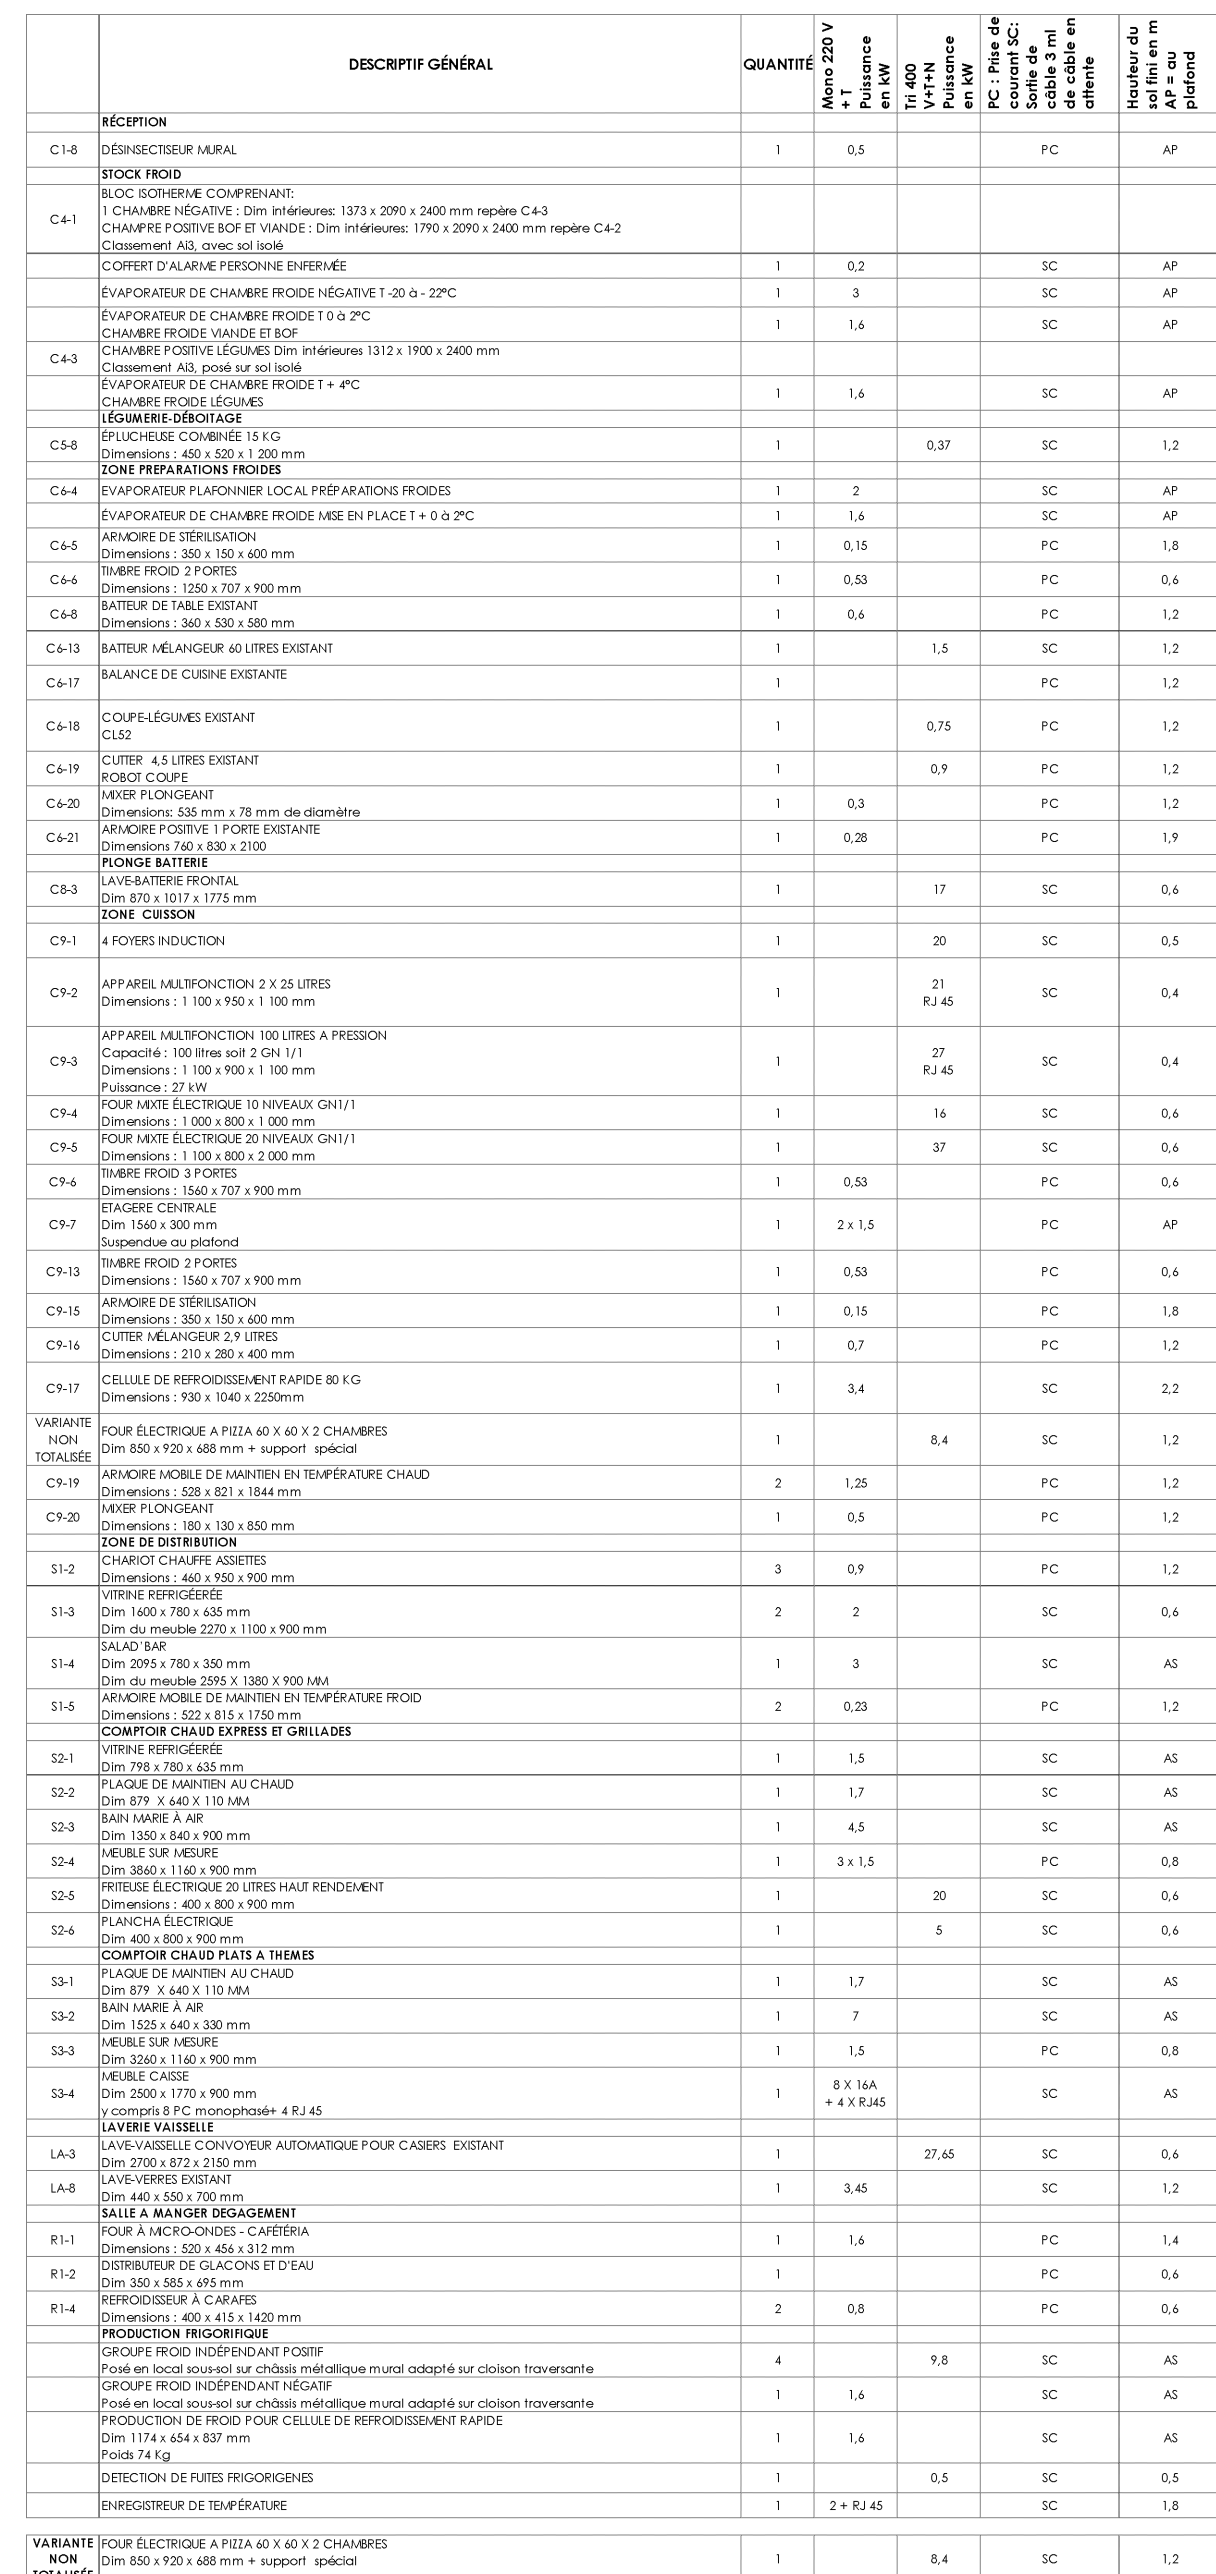

RENOVATION DU RESTAURANT INTER-ADMINISTRATIF DE LA PREFECTURE DU BAS-RHIN <i>Place de la République</i> 67000 STRASBOURG									
GROUPE D'ETUDE / EMETTEUR  GROUPE ECADÉ <i>Séjour : 17, rue des Capignes</i> 67060 ENZELHEIM <i>Agence : 8, av. de la République</i> 68000 COLMAR www.groupe-ecade.fr 03 88 10 00 10				ENTREPRISE MATRE D'OEUVRE CABRE D'ARCHITECTES <i>4, rue du Neveu</i> 67000 STRASBOURG 03 69 74 81 79		MATRE D'OUVRAGE PREFECTURE DU BAS-RHIN <i>5, place de la République</i> 67073 STRASBOURG CEDEX BUREAU DE CONTROLE			
PLAN DE PERCEMENTS LOT ELECTRICITE N-1									
04/05/28	MAI NOA								
19/03/2026	- Diffusion Initiale								
DATE	IND.	Modification							
N° AFFAIRE	PHASE	LOT	N° DOC.	INDEXE	ECHELLE	FORMAT	INTERL.		
2024-276	PRO	Electricité	EL02	V1	1/75	A0	SV		