


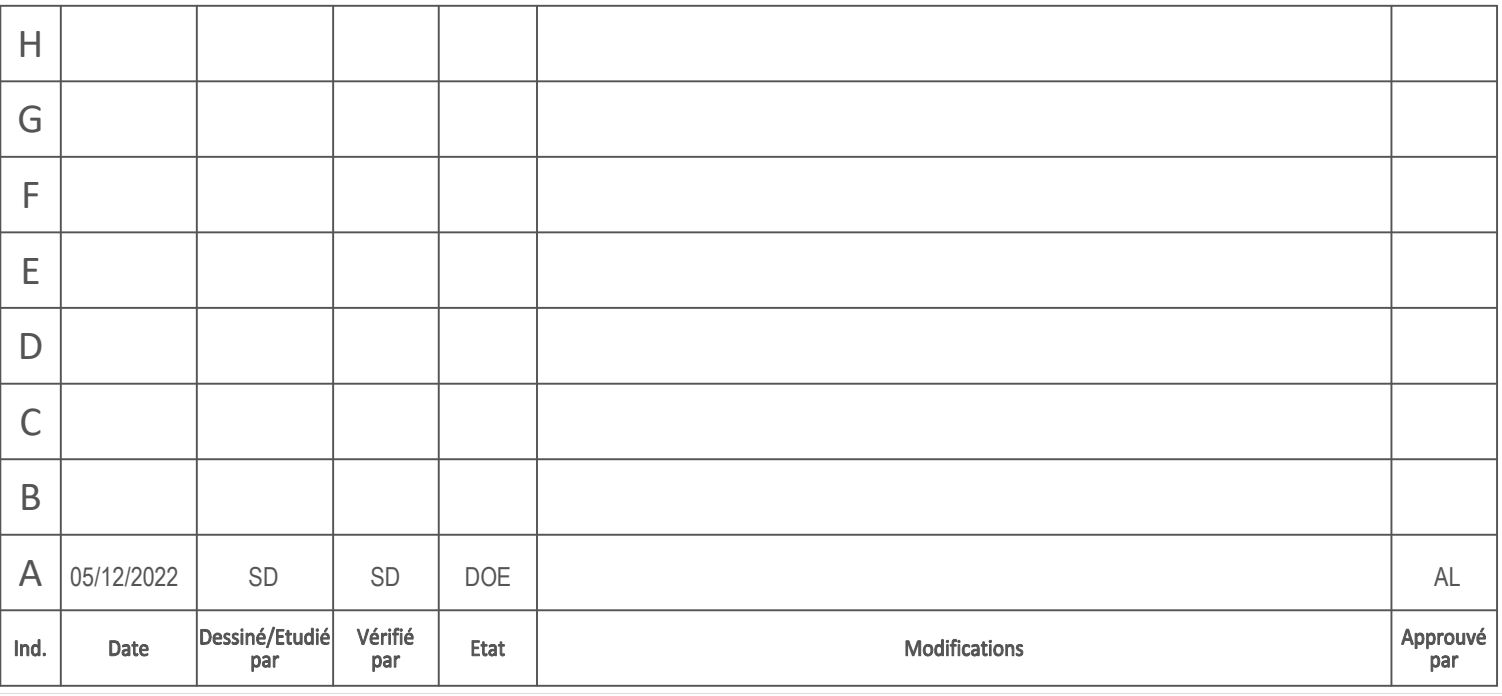

DIRECTION GÉNÉRALE DES
FINANCES PUBLIQUES

PLAN DE ZONING

REZ-DE-CHAUSSE BAS

Date	Plan N°	Echelle	Phase				Dessinateur	Réf. Dossier
05/12/2022	ZONING MAGENT -1	1/100eme	APD	PRO	EXE	DOE	SD	103012