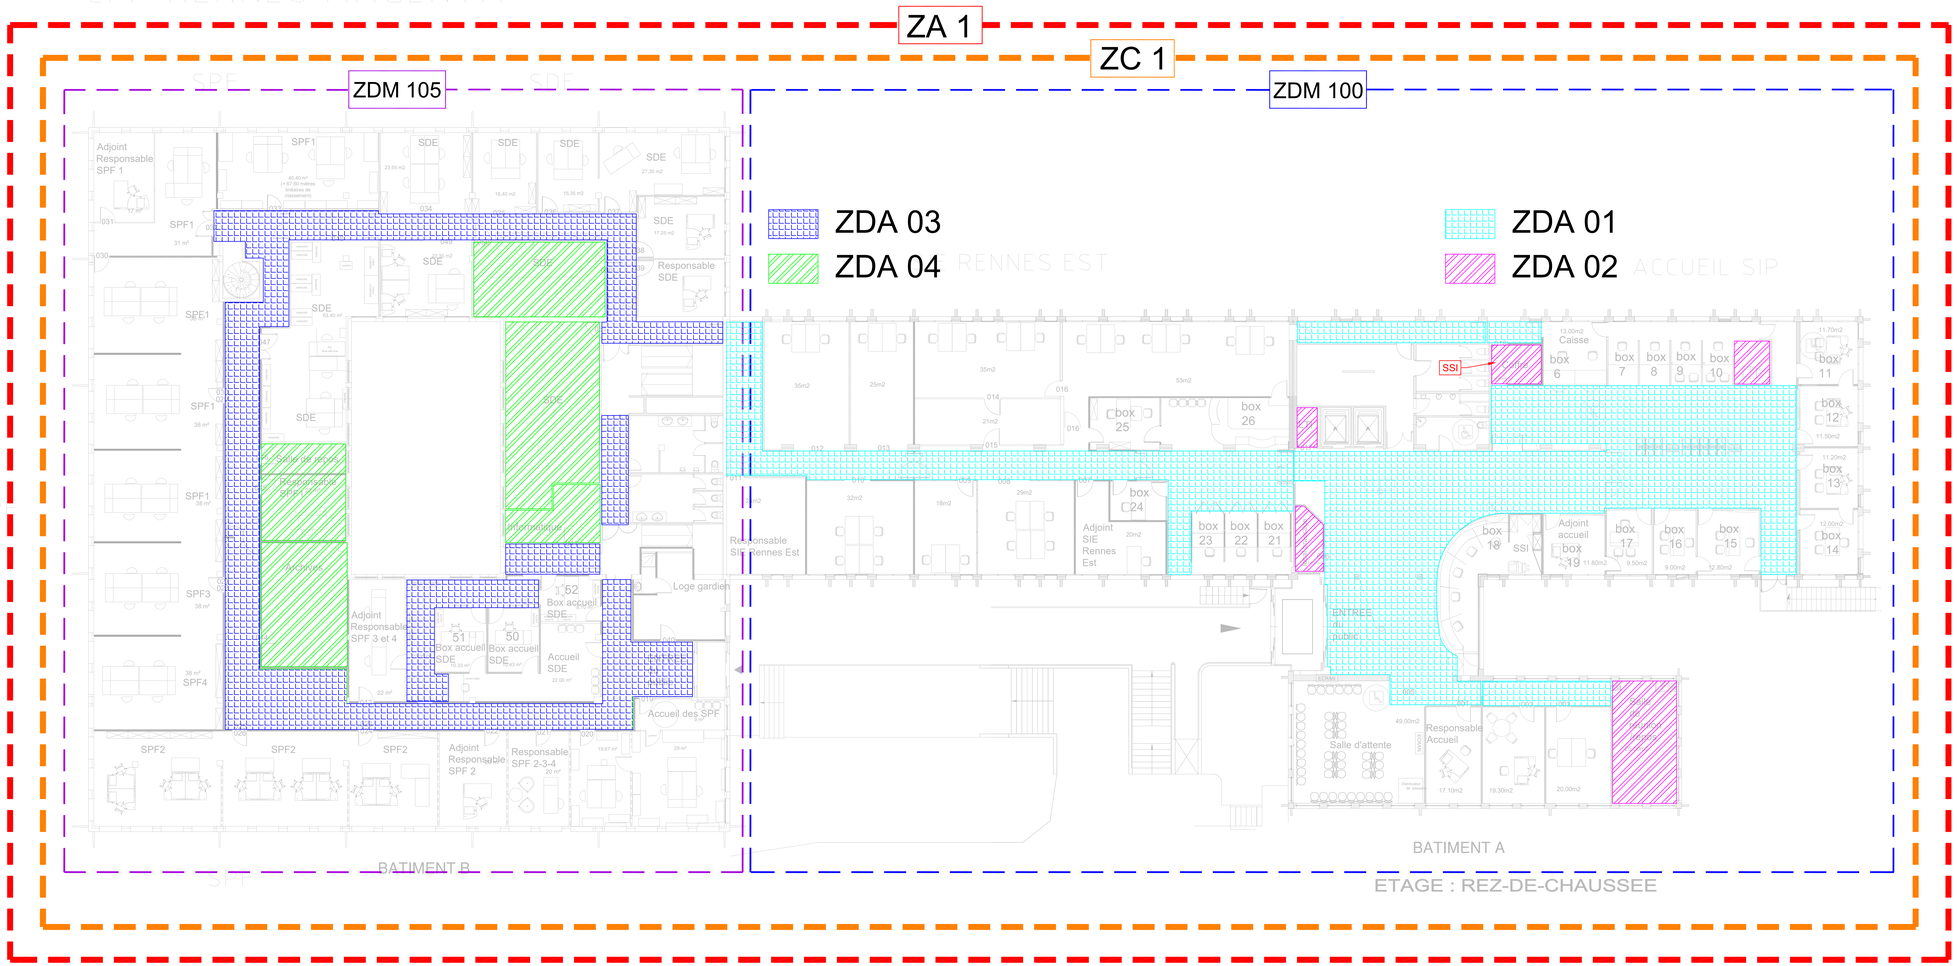

H							
G							
F							
E							
D							
C							
B							
A	05/12/2022	SD	SD	DOE			AL
Ind.	Date	Dessiné/Etudié par	Vérifié par	Etat	Modifications		Approuvé par

REMPLACEMENT DU SSI
SITE MAGENTA
2Bd de Magenta 35000 RENNES

DIRECTION GÉNÉRALE DES FINANCES PUBLIQUES

Maître d'ouvrage	DRFIP 35, Avenue Janvier 35021 RENNES Tél : Mail :
Maître d'oeuvre	SSI CONSULTING 2, Rue du Courtil 35170 BRUZ Tél : Mail : ycorman@ssiconsulting.fr
B.E.T Fluides / Thermiques / Electricité	SSI CONSULTING 2, Rue du Courtil 35170 BRUZ Tél : Mail : ycorman@ssiconsulting.fr

Entreprise JOUBREL
3 rue des Cordiers - ZA de l'Abbaye
BP 76254
35162 Montfort sur Meu

BATIMENT MAGENTA

PLAN DE ZONING

REZ-DE-CHAUSSE

Date	Plan N°	Echelle	Phase				Dessinateur	Réf. Dossier
			APD	PRO	EXE	DOE		
05/12/2022	ZONING MAGENT 00	1/100ème				Ensemble	SD	1030/12