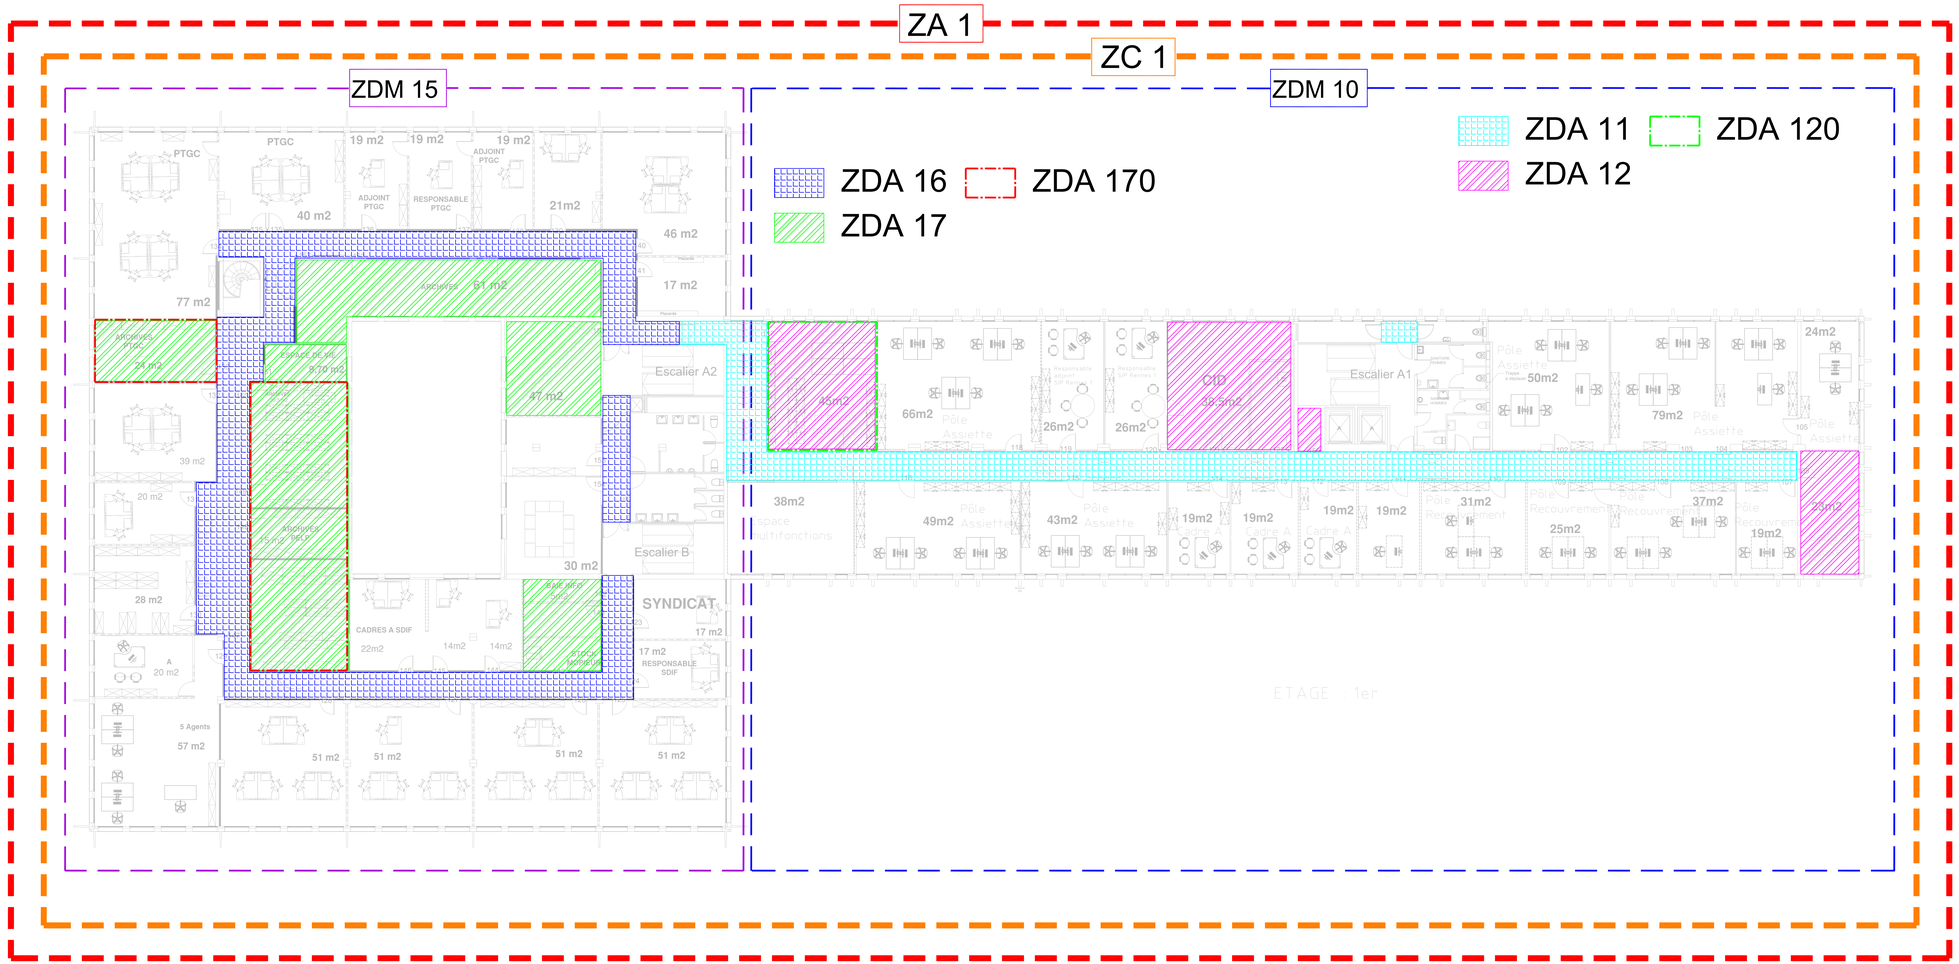

Ind.	Date	Dessiné/Etudié par	Vérifié par	Etat	Modifications	Approuvé par
H						
G						
F						
E						
D						
C						
B						
A	05/12/2022	SD	SD	DOE		AL

REMPLACEMENT DU SSI
SITE MAGENTA
2Bd de Magenta 35000 RENNES

DIRECTION GÉNÉRALE DES FINANCES PUBLIQUES

Maître d'ouvrage	DRFIP 35, Avenue Janvier 35021 RENNES Tél : Mail :
Maître d'oeuvre	SSI CONSULTING 2, Rue du Courtil 35170 BRUZ Tél : Mail : ycorman@ssiconsulting.fr
B.E.T Fluides / Thermiques / Electricité	SSI CONSULTING 2, Rue du Courtil 35170 BRUZ Tél : Mail : ycorman@ssiconsulting.fr

JOUBREL

Entreprise JOUBREL
3 rue des Cordiers - ZA de l'Abbaye
BP 76254
35162 Montfort sur Meu

BATIMENT MAGENTA

PLAN DE ZONING

ETAGE 1

Date	Plan N°	Echelle	Phase				Dessinateur	Réf. Dossier
			APD	PRO	EXE	DOE		
05/12/2022	ZONING MAGENT 01	1/100ème				Soumission	SD	103012