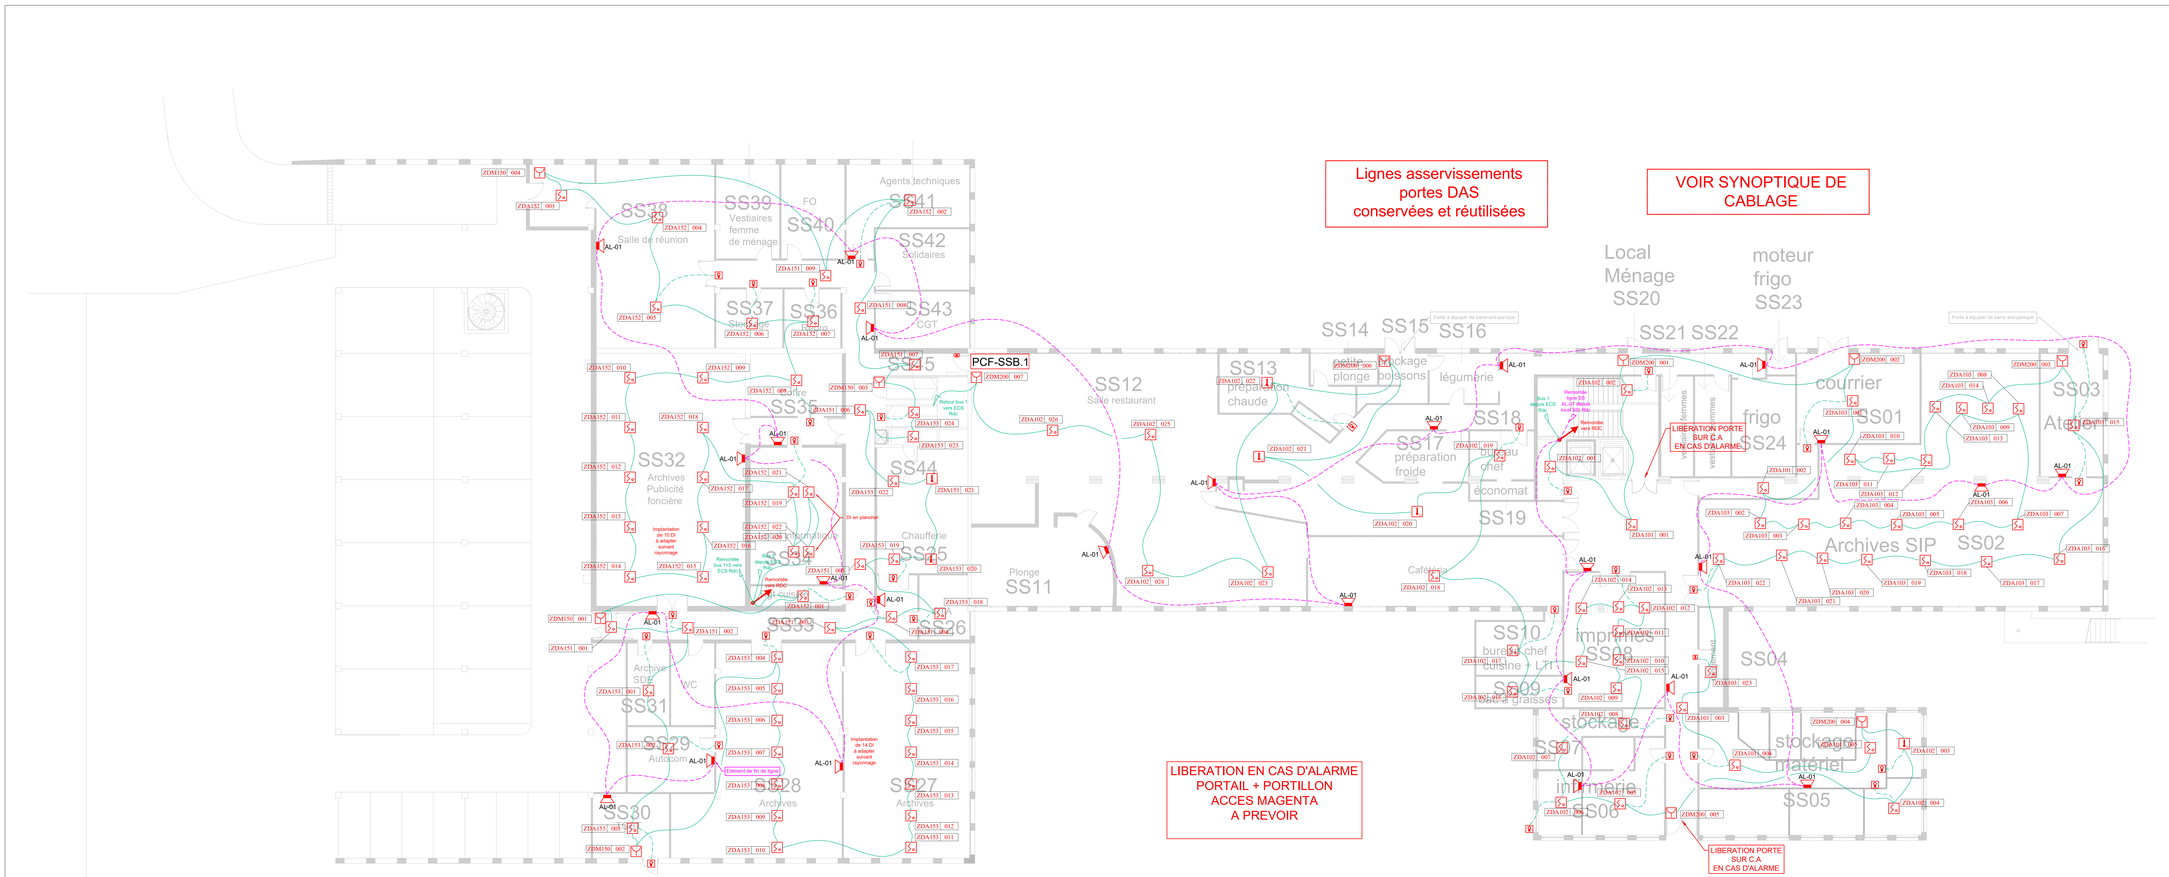

RDC BAS MAGENTA

LEGENDE INCENDIE	
	Déclencheur manuel d'alarme incendie
	Détecteur ponctuel de fumée
	Détecteur ponctuel de fumée RADIO
	Détecteur ponctuel de fumée avec Voice Wireless Gateway
	Détecteur ponctuel de chaleur thermostatique
	Indicateur d'action
	DAS - Ventouse électromagnétique
	Diffuseur lumineux
	Pied parleur combattant de sécurité
	Centrale CMSI - ECS
	Tableau de report

Ind.	Date	Dessiné/Etudié par	Vérifié par	Etat	Modifications	Approuvé par
H						
G						
F						
E						
D						
C						
B						
A	05/12/2022	SD	SD	DOE		AL

REMPLACEMENT DU SSI SITE MAGENTA 2Bd de Magenta 35000 RENNES

DIRECTION GÉNÉRALE DES FINANCES PUBLIQUES

Maître d'ouvrage	DRFIP 35, Avenue Janvier 35021 RENNES Tél : Mail :
Maître d'oeuvre	SSI CONSULTING 2, Rue du Courtil 35170 BRUZ Tél : Mail : ycorman@ssiconsulting.fr
B.E.T Fluides / Thermiques / Electricité	SSI CONSULTING 2, Rue du Courtil 35170 BRUZ Tél : Mail : ycorman@ssiconsulting.fr

JOUBREL

Entreprise JOUBREL
3 rue des Cordiers - ZA de l'Abbaye
BP 76254
35162 Montfort sur Meu

BATIMENT MAGENTA

PLAN SSI

REZ-DE-CHAUSSE BAS

Date	Plan N°	Echelle	Phase				Dessinateur	Réf. Dossier
			APD	PRO	EXE	DOE		
05/12/2022	SSI MAGENT -1	1/100ème				Ensemble	SD	103012