


DIRECTION GÉNÉRALE DES
FINANCES PUBLIQUES

Date	Plan N°	Echelle	Phase				Dessinateur	Réf. Dossier
05/12/2022	SYNO MAGENTA	/	APD	PRO	EXE	DOE	SD	103012

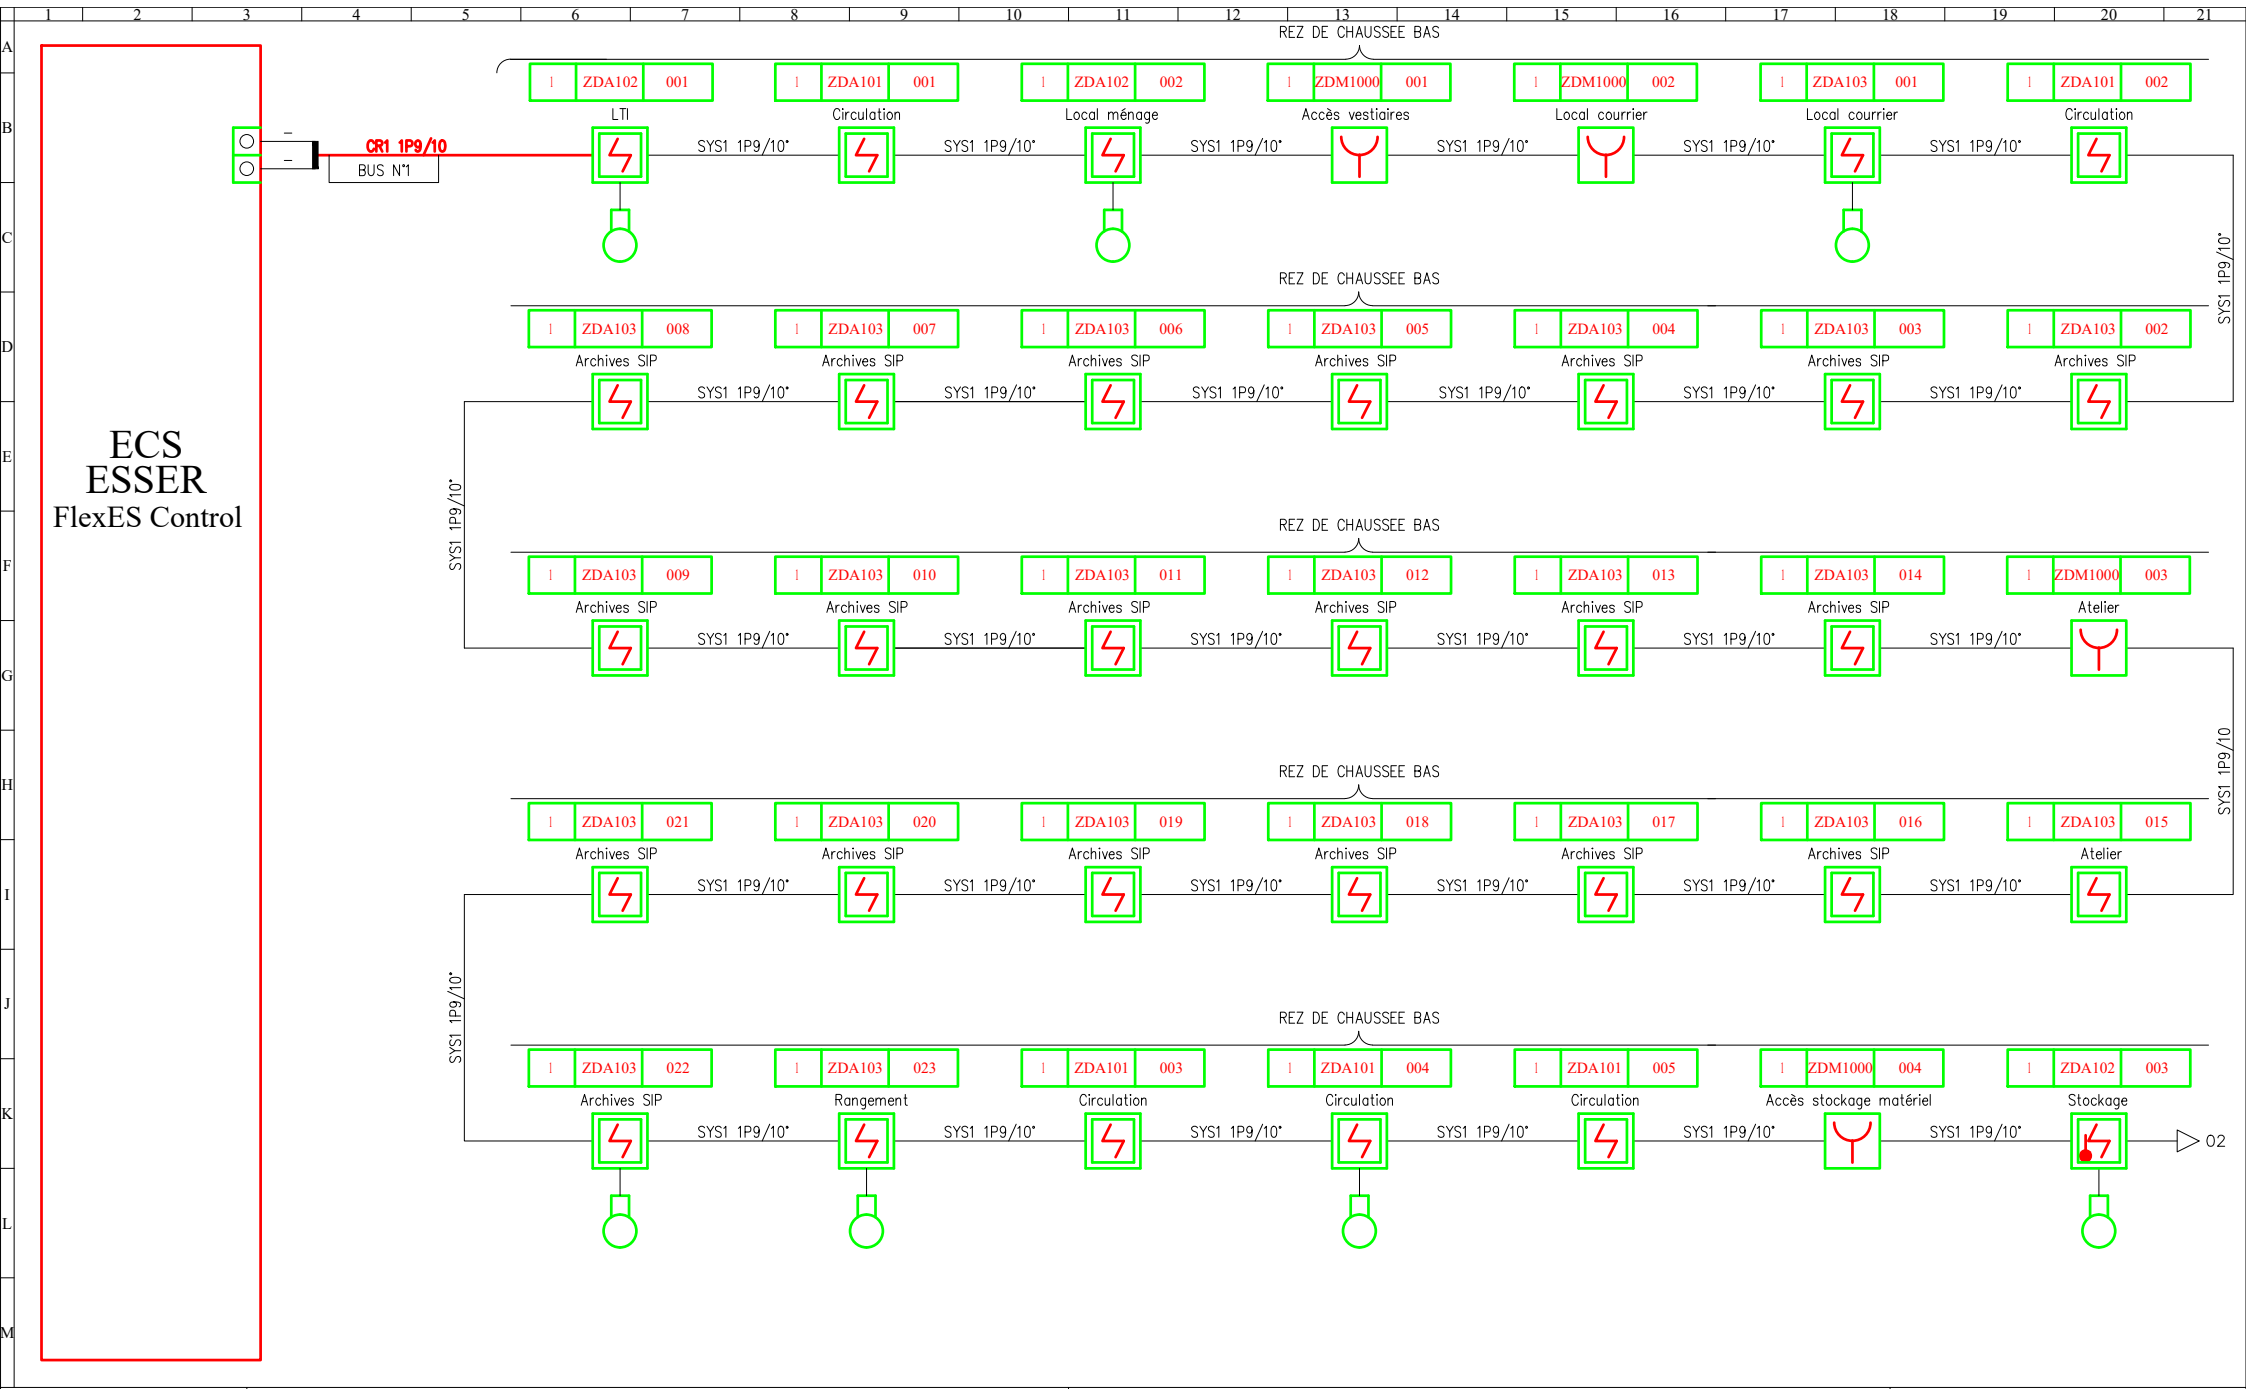


DRFIP
Remplacement du SSI
2 Boulevard Magenta 35000 RENNES
Synoptique Incendie

BUS N°1
BATIMENT MAGENTA

N° PLAN	
SYNO	
FICHIER CLIENT	
103012	
FOLIO	INDICE
01	C

ECS
ESSER
FlexES Control

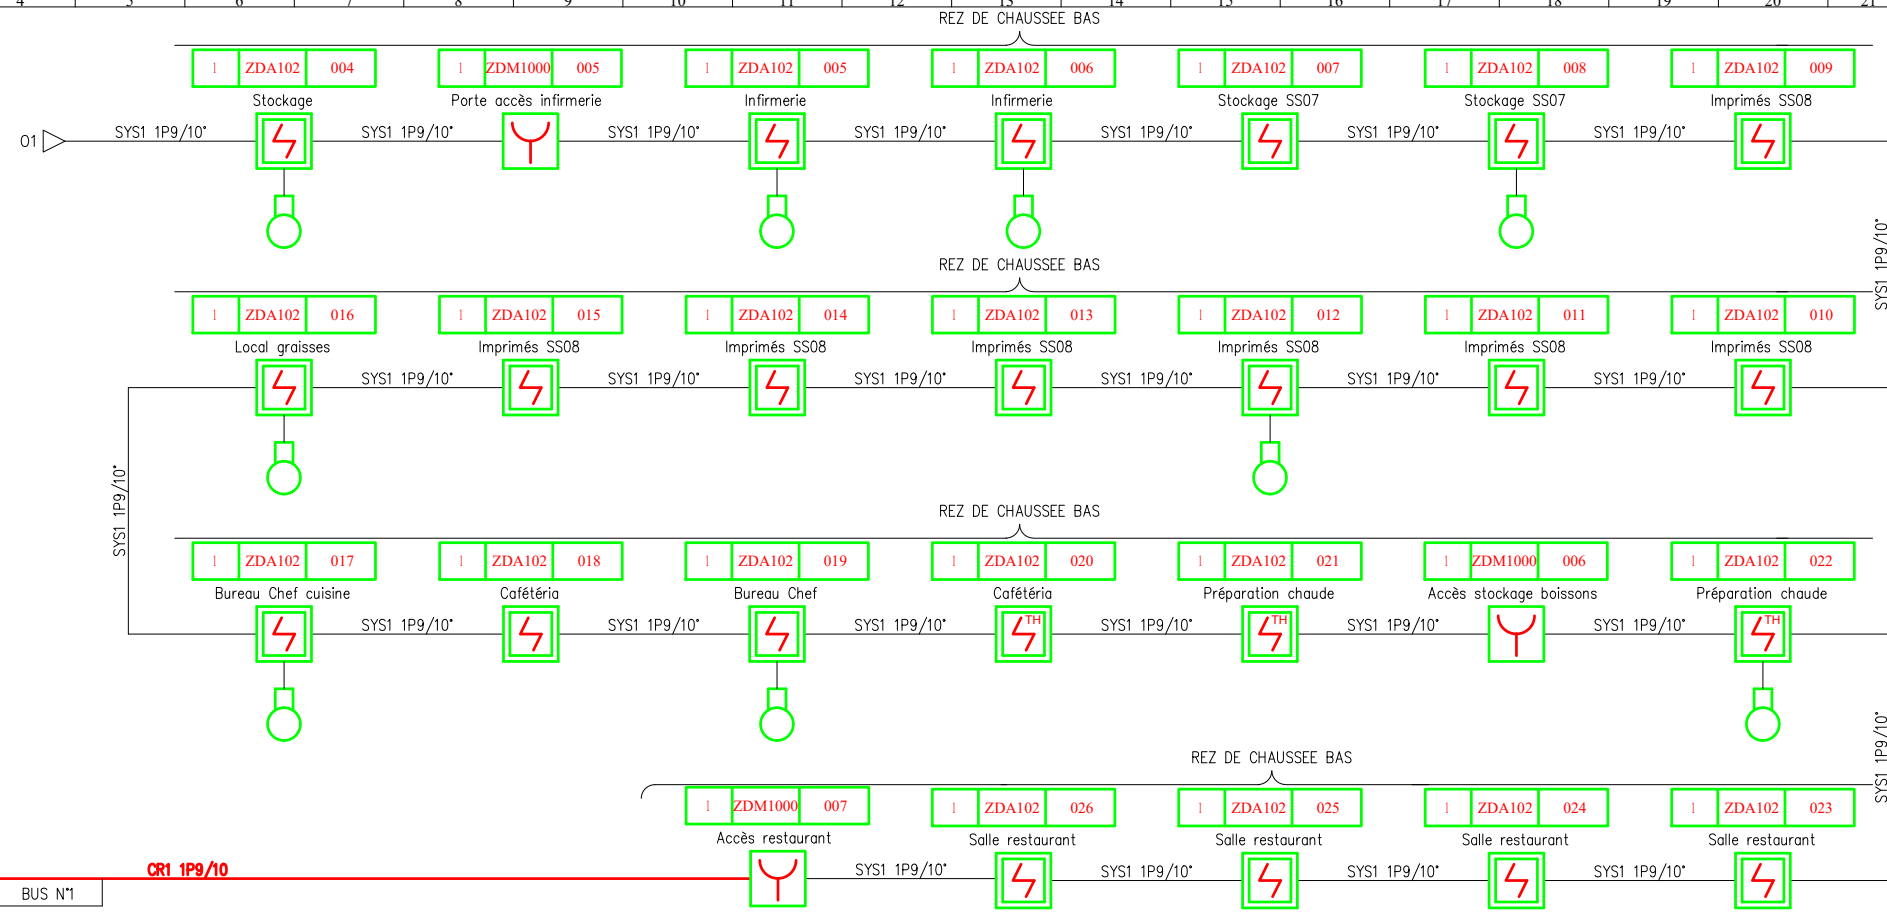


DRFIP
Remplacement du SSI
2 Boulevard Magenta 35000 RENNES
Synoptique Incendie

BUS N°1
BATIMENT MAGENTA

N° PLAN	
SYNO	
FICHIER CLIENT	
103012	
FOLIO	INDICE
02	C

ECS
ESSER
FlexES Control

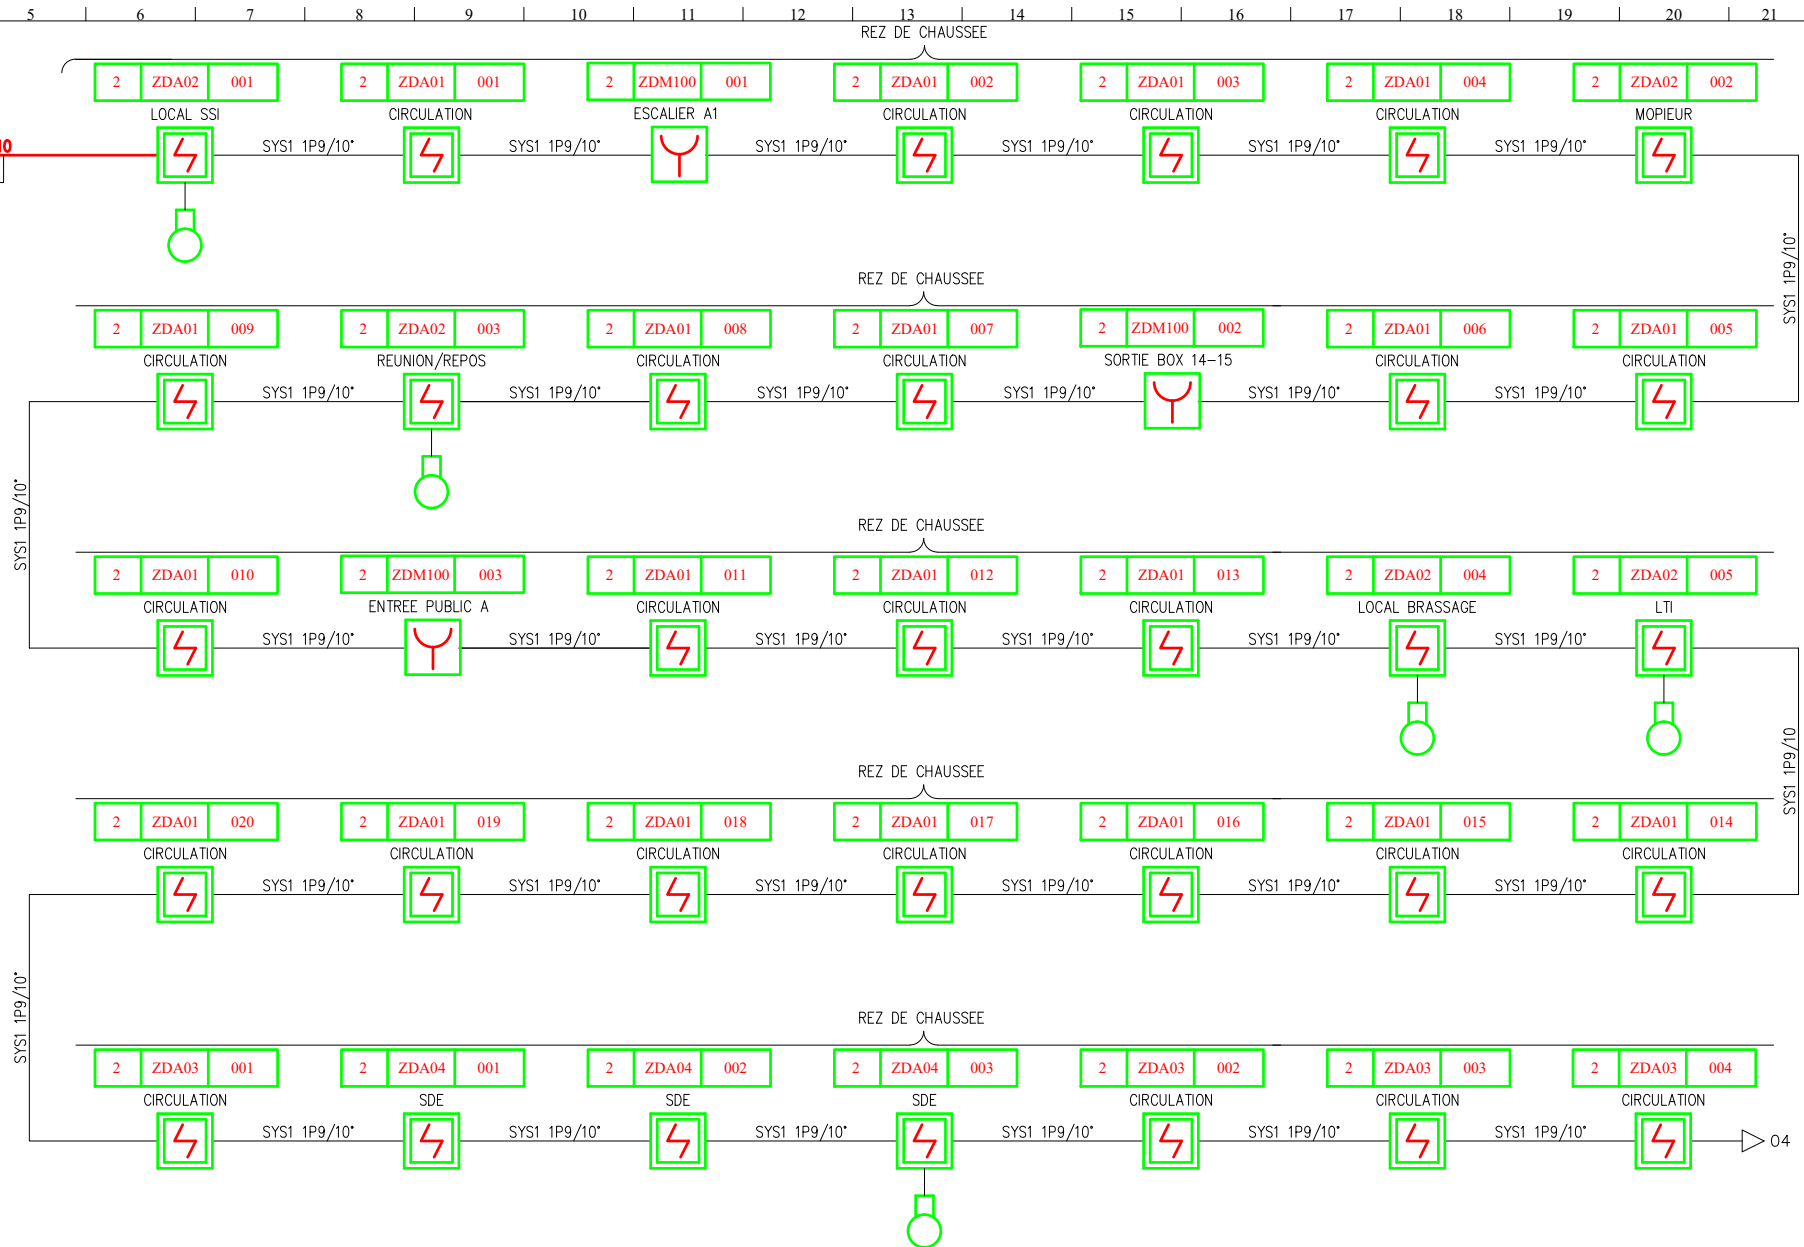


DRFIP
Remplacement du SSI
2 Boulevard Magenta 35000 RENNES
Synoptique Incendie


BUS N°2
BATIMENT MAGENTA

N° PLAN	
SYNO	
FICHIER CLIENT	
103012	
FOLIO	INDICE
03	C

ECS
ESSER
FlexES Control

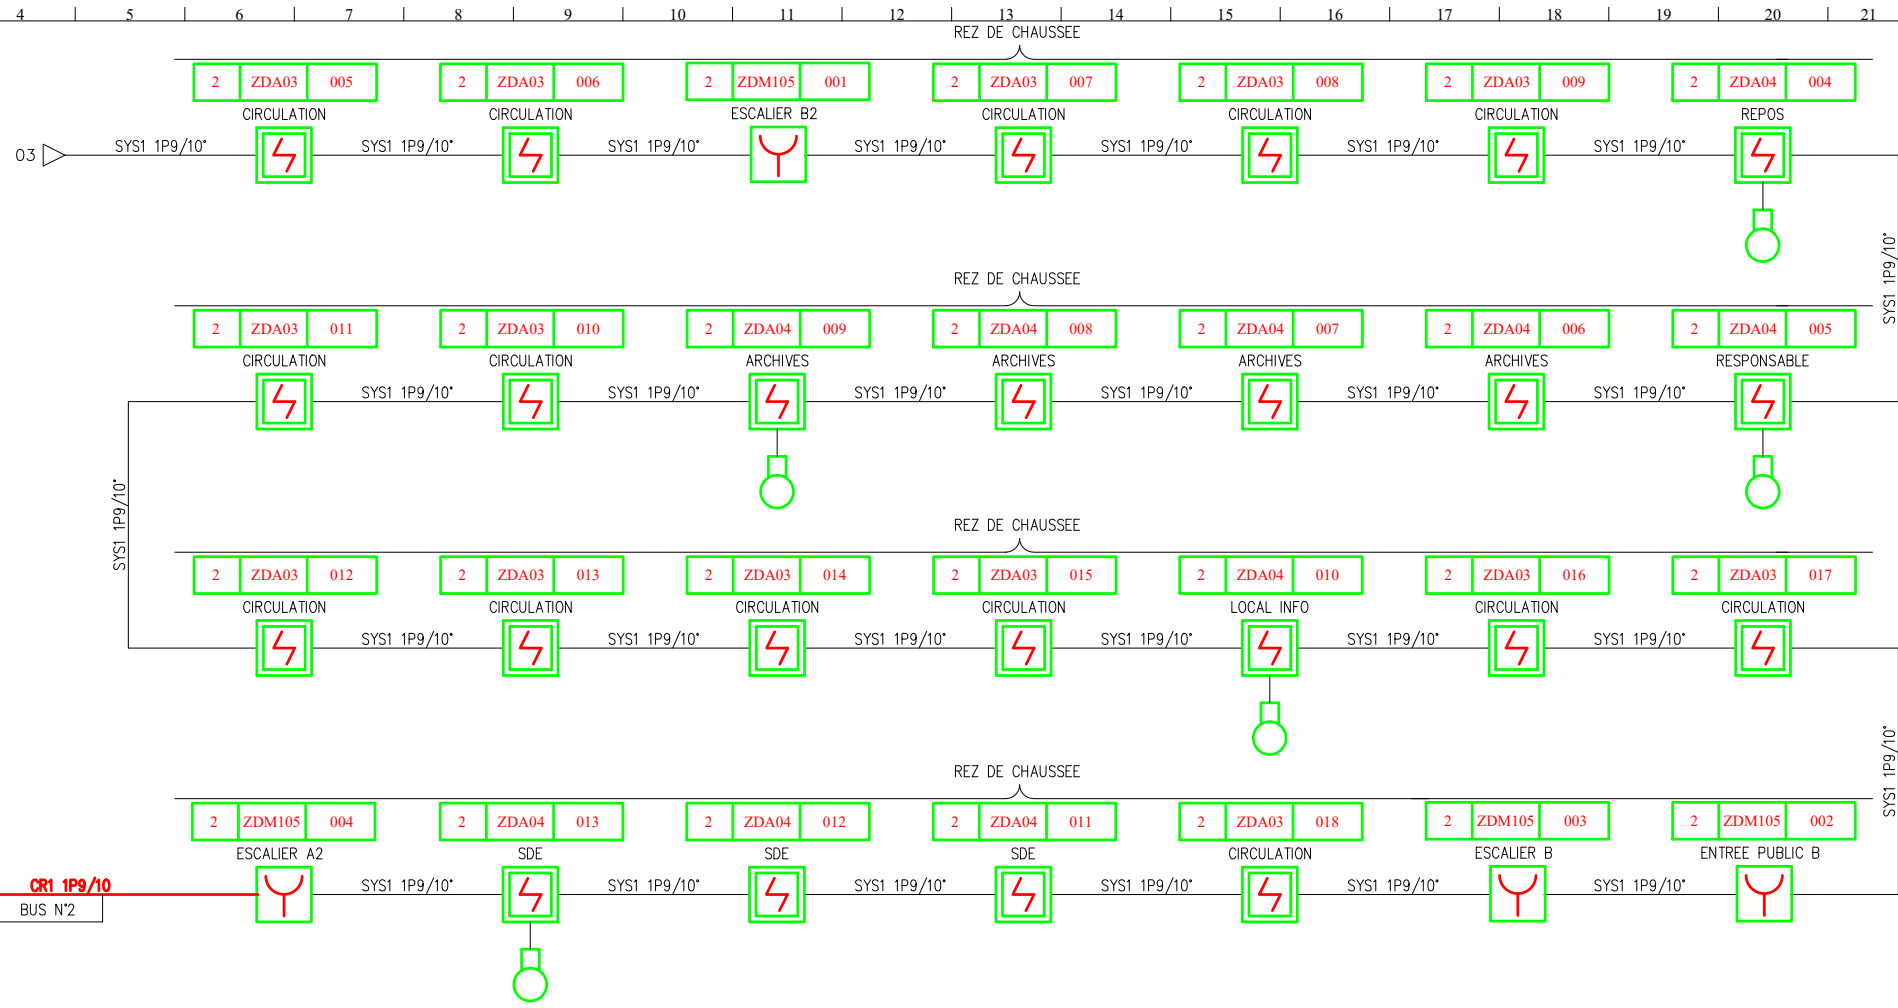

ECS
ESSER
FlexES Control

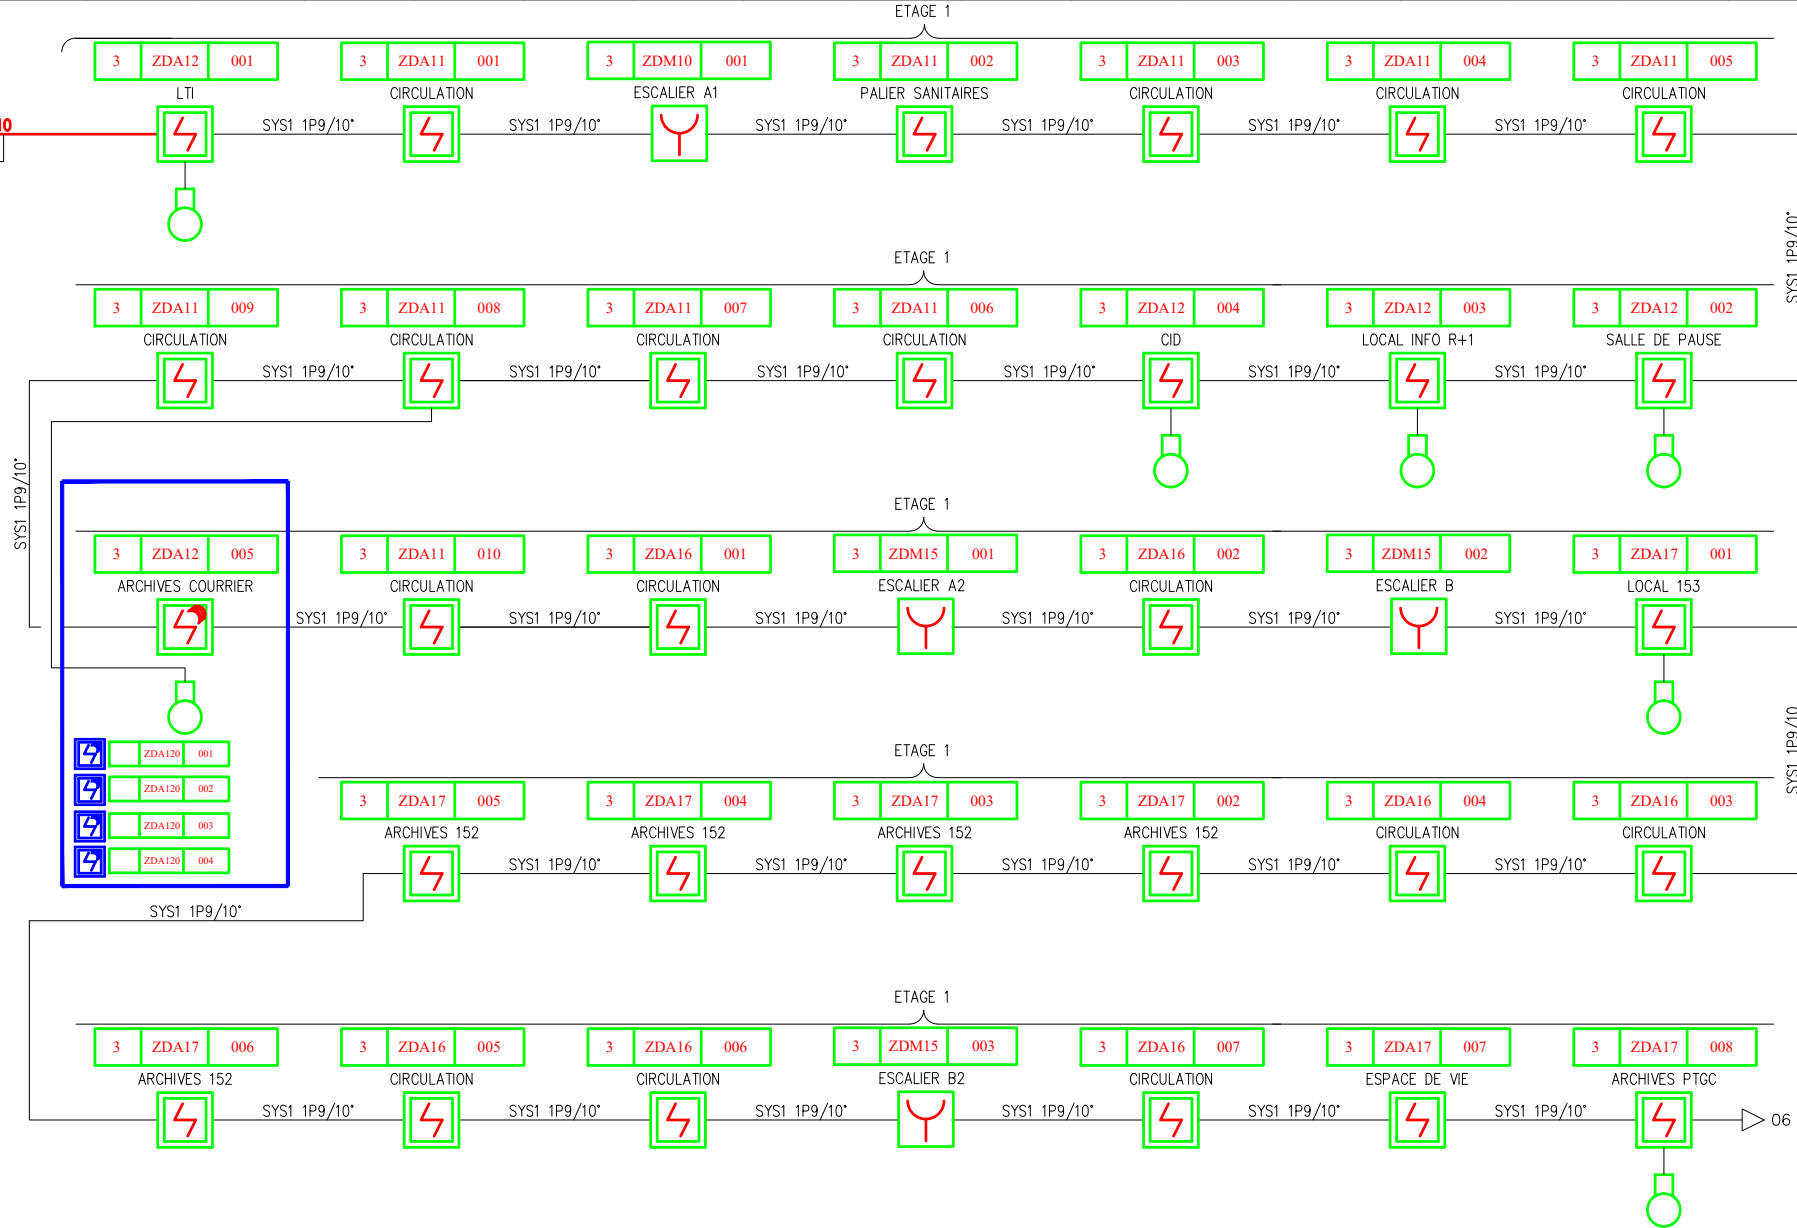

DRFIP
Remplacement du SSI
2 Boulevard Magenta 35000 RENNES
Synoptique Incendie


BUS N°3
BATIMENT MAGENTA

N° PLAN
SYNO
FICHIER CLIENT
103012

FOLIO
05

INDICE
C

ECS
ESSER
FlexES Control

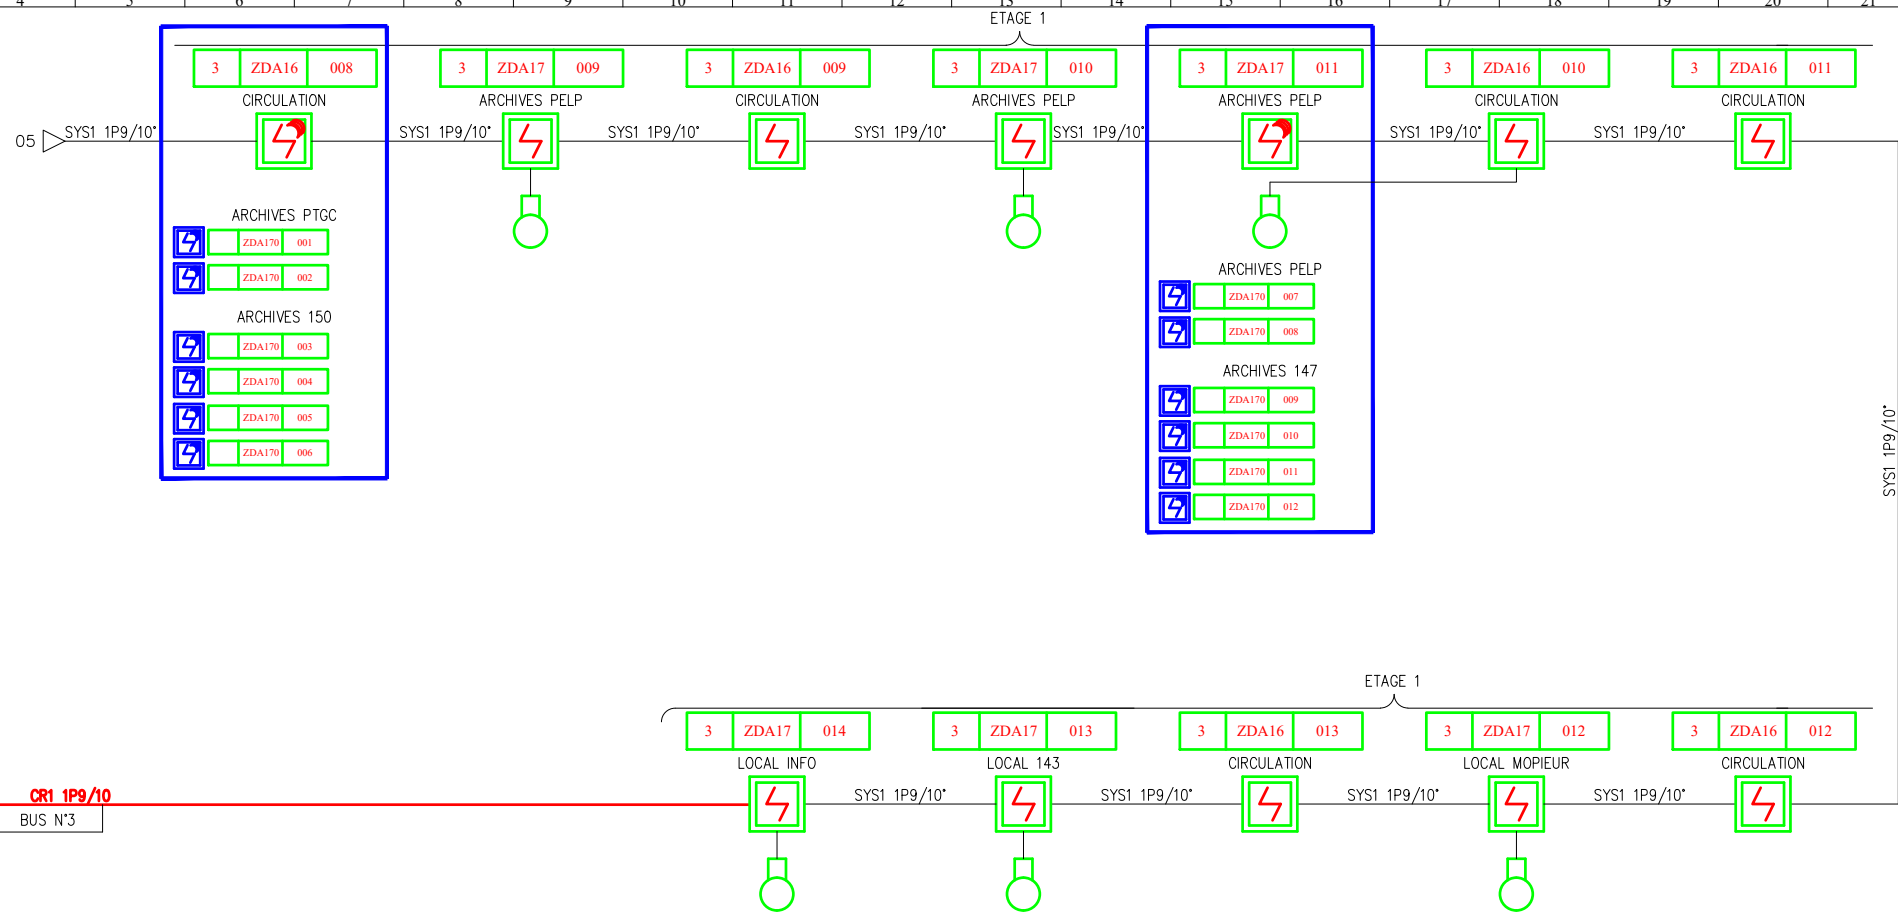


DRFIP
Remplacement du SSI
2 Boulevard Magenta 35000 RENNES
Synoptique Incendie

BUS N°3
BATIMENT MAGENTA

N° PLAN	
SYNO	
FICHIER CLIENT	
103012	
FOLIO 06	INDICE C

ECS
ESSER
FlexES Control

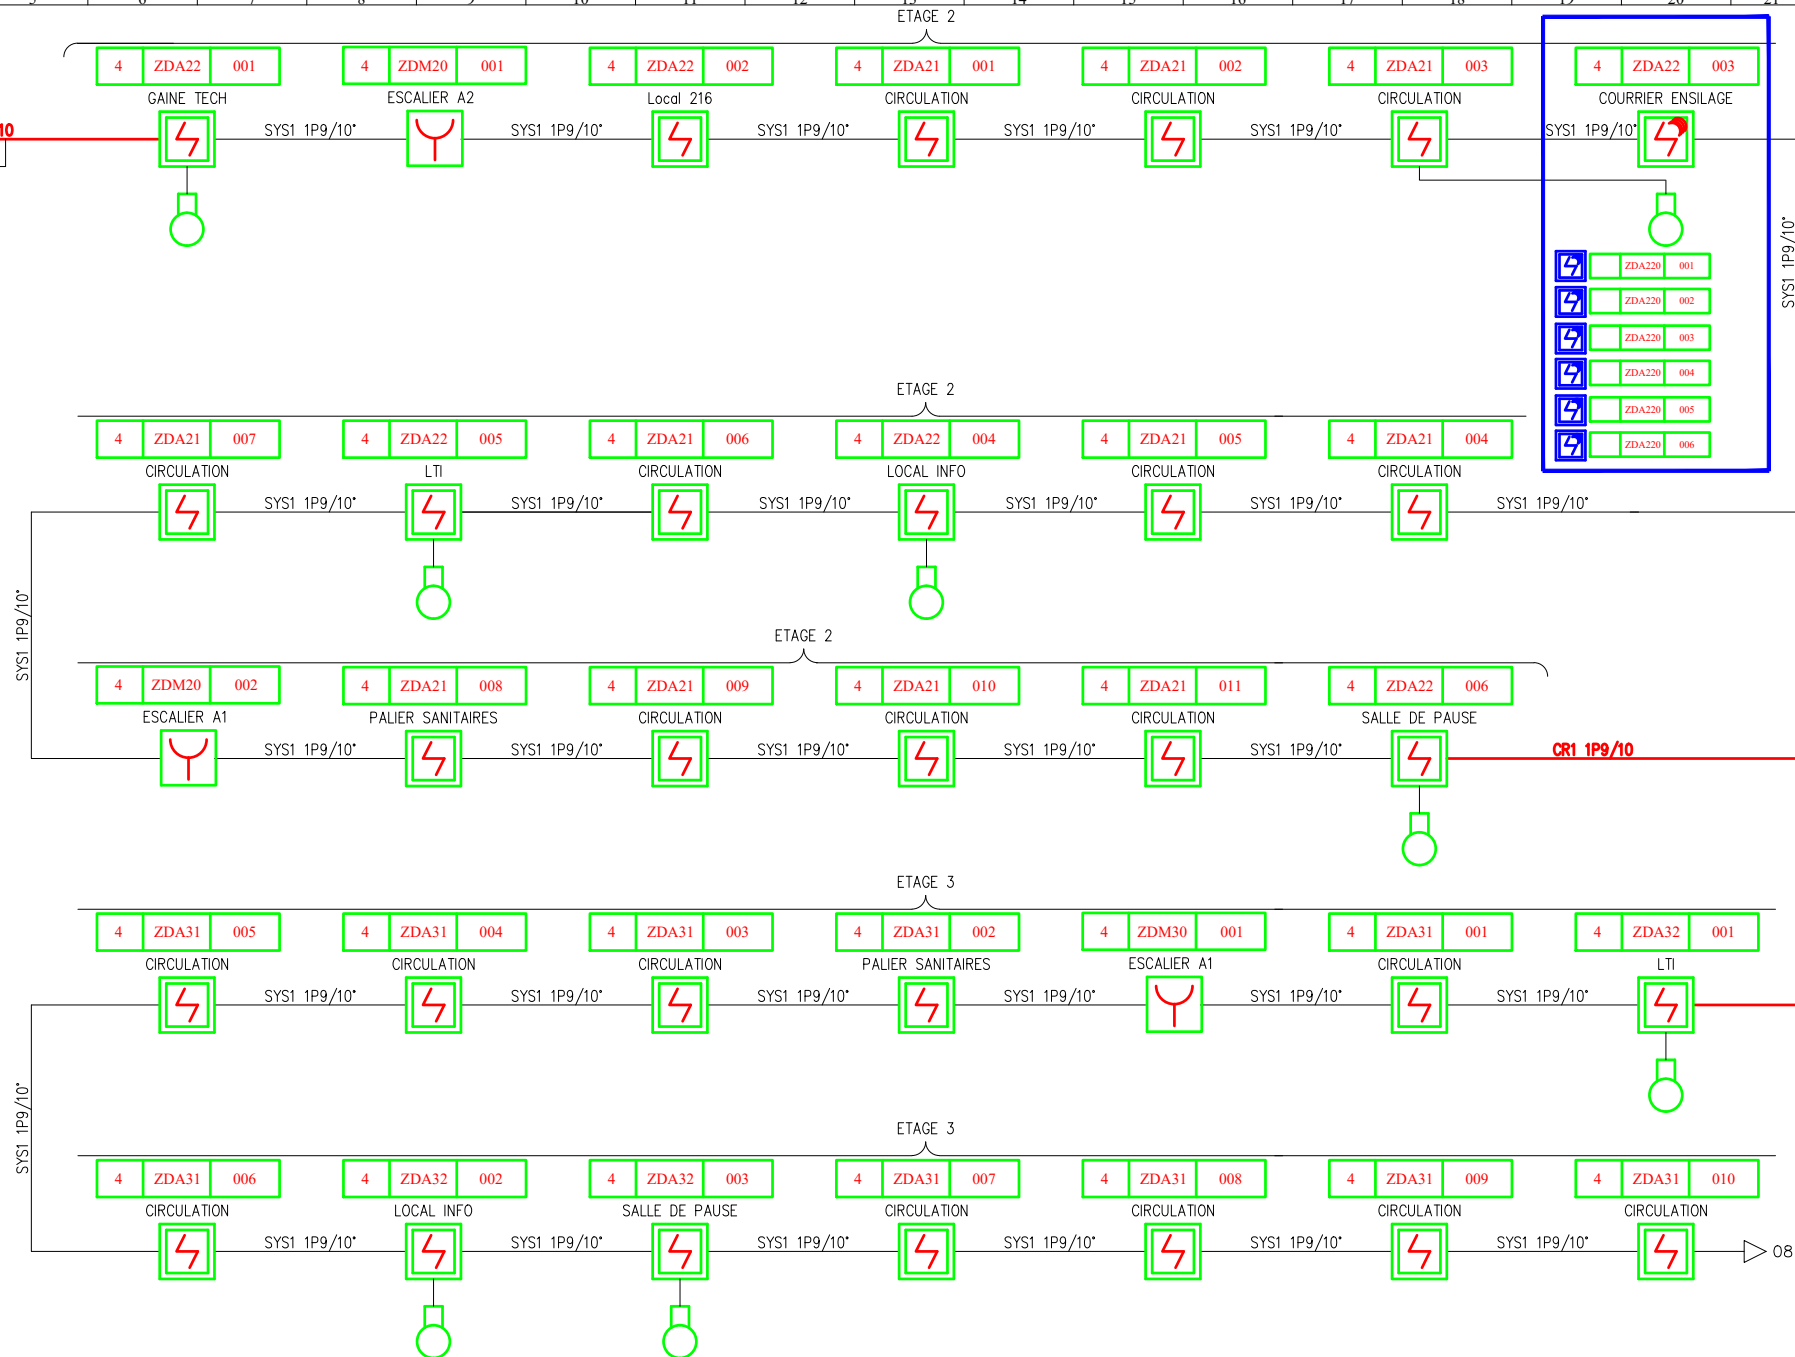


DRFIP
Remplacement du SSI
2 Boulevard Magenta 35000 RENNES
Synoptique Incendie

BUS N°4
BATIMENT MAGENTA

N° PLAN	
SYNO	
FICHIER CLIENT	
103012	
FOLIO	INDICE
07	C

ECS
ESSER
FlexES Control

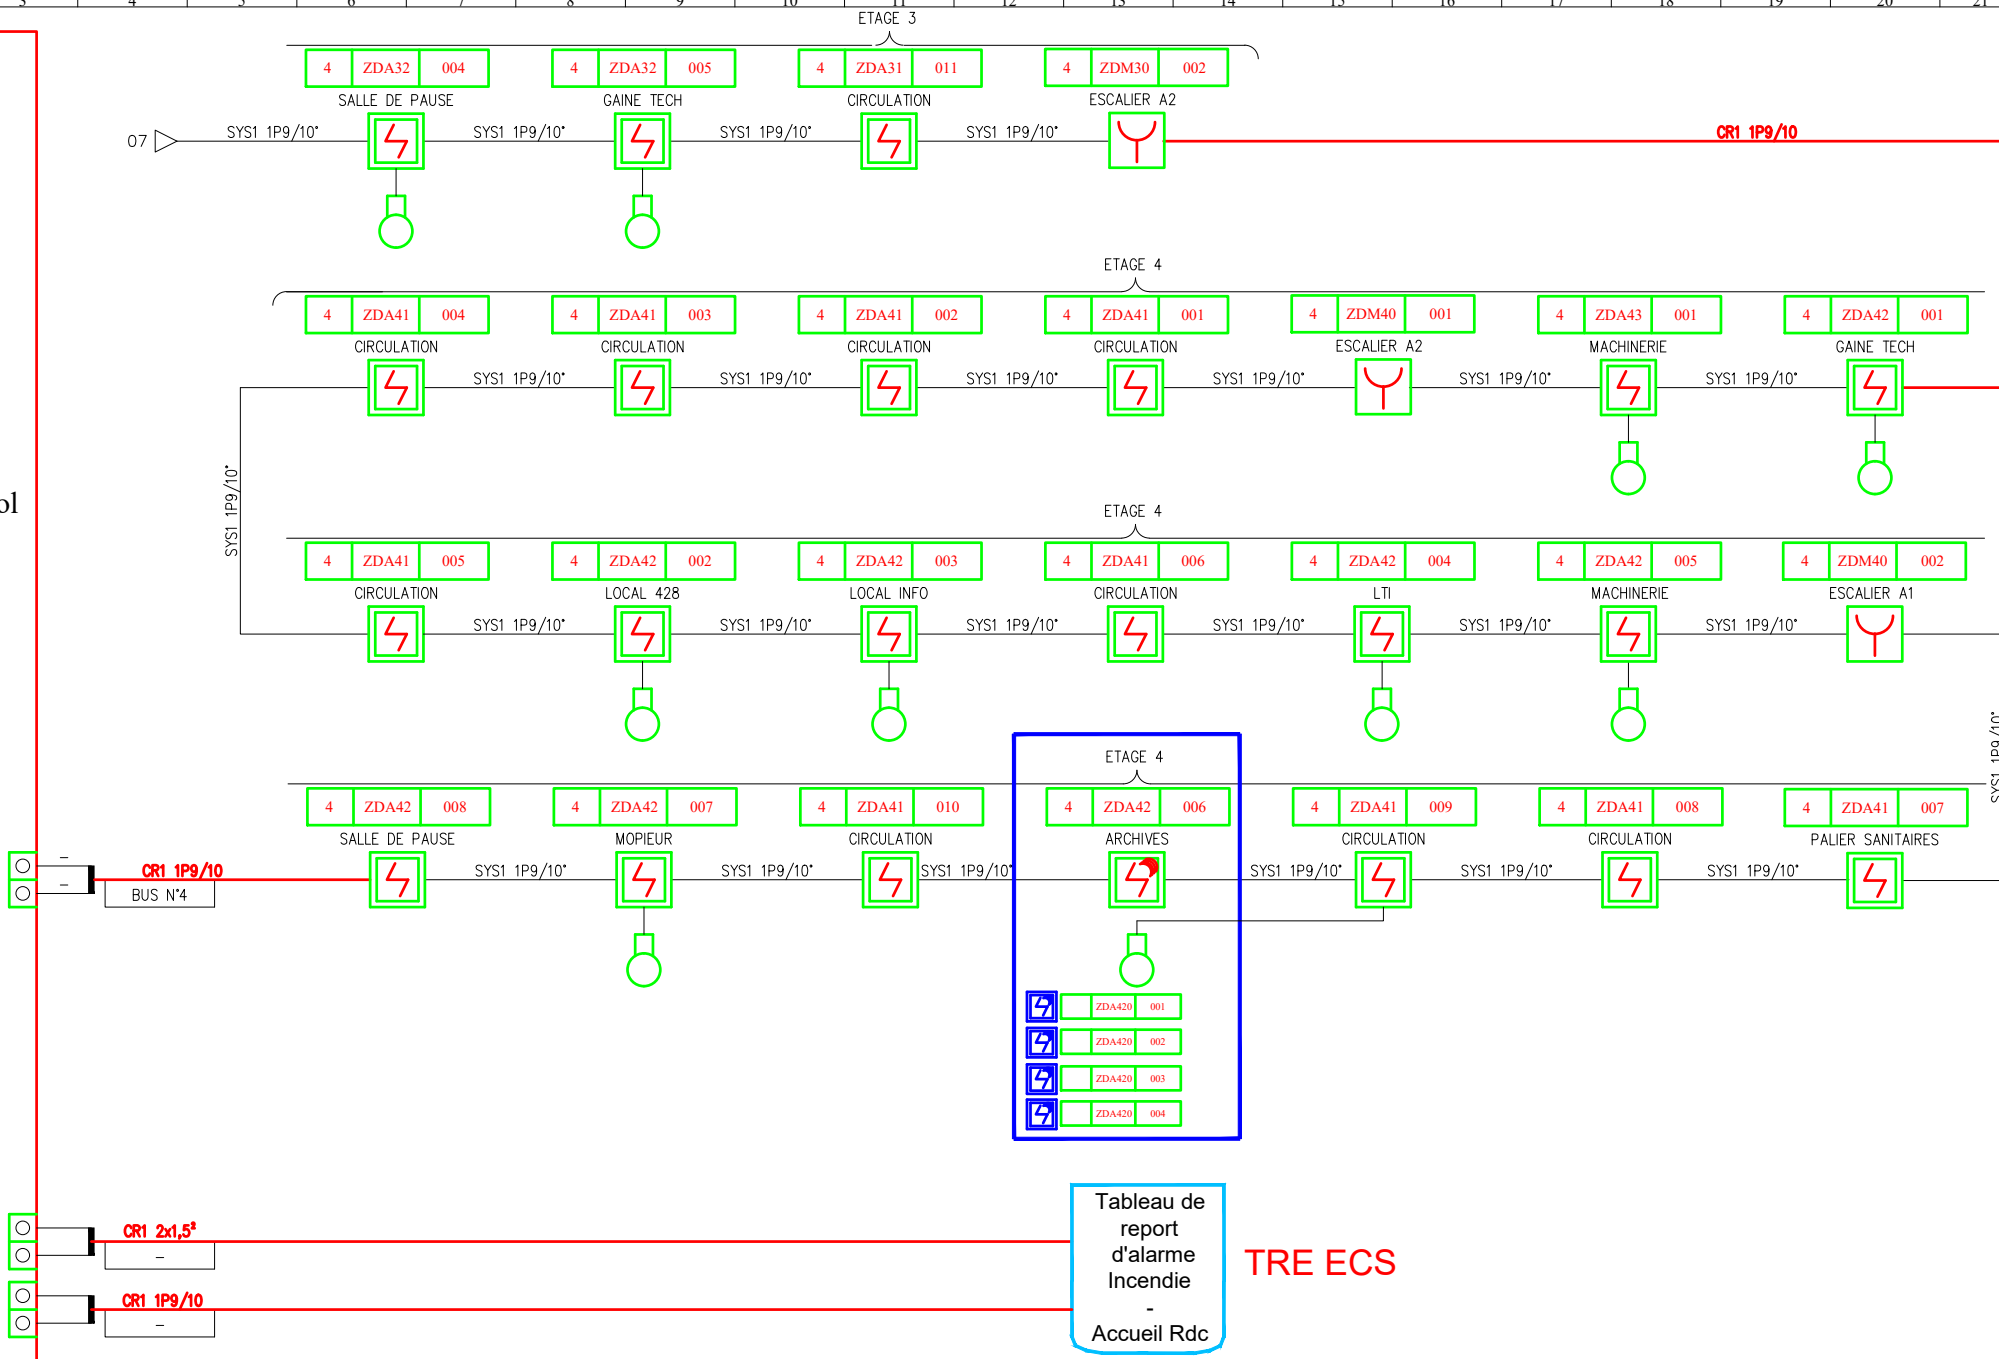


DRFIP
Remplacement du SSI
2 Boulevard Magenta 35000 RENNES
Synoptique Incendie

BUS N°4
BATIMENT MAGENTA

N° PLAN	
SYNO	
FICHIER CLIENT	
103012	
FOLIO	INDICE
08	C

ECS
ESSER
FlexES Control

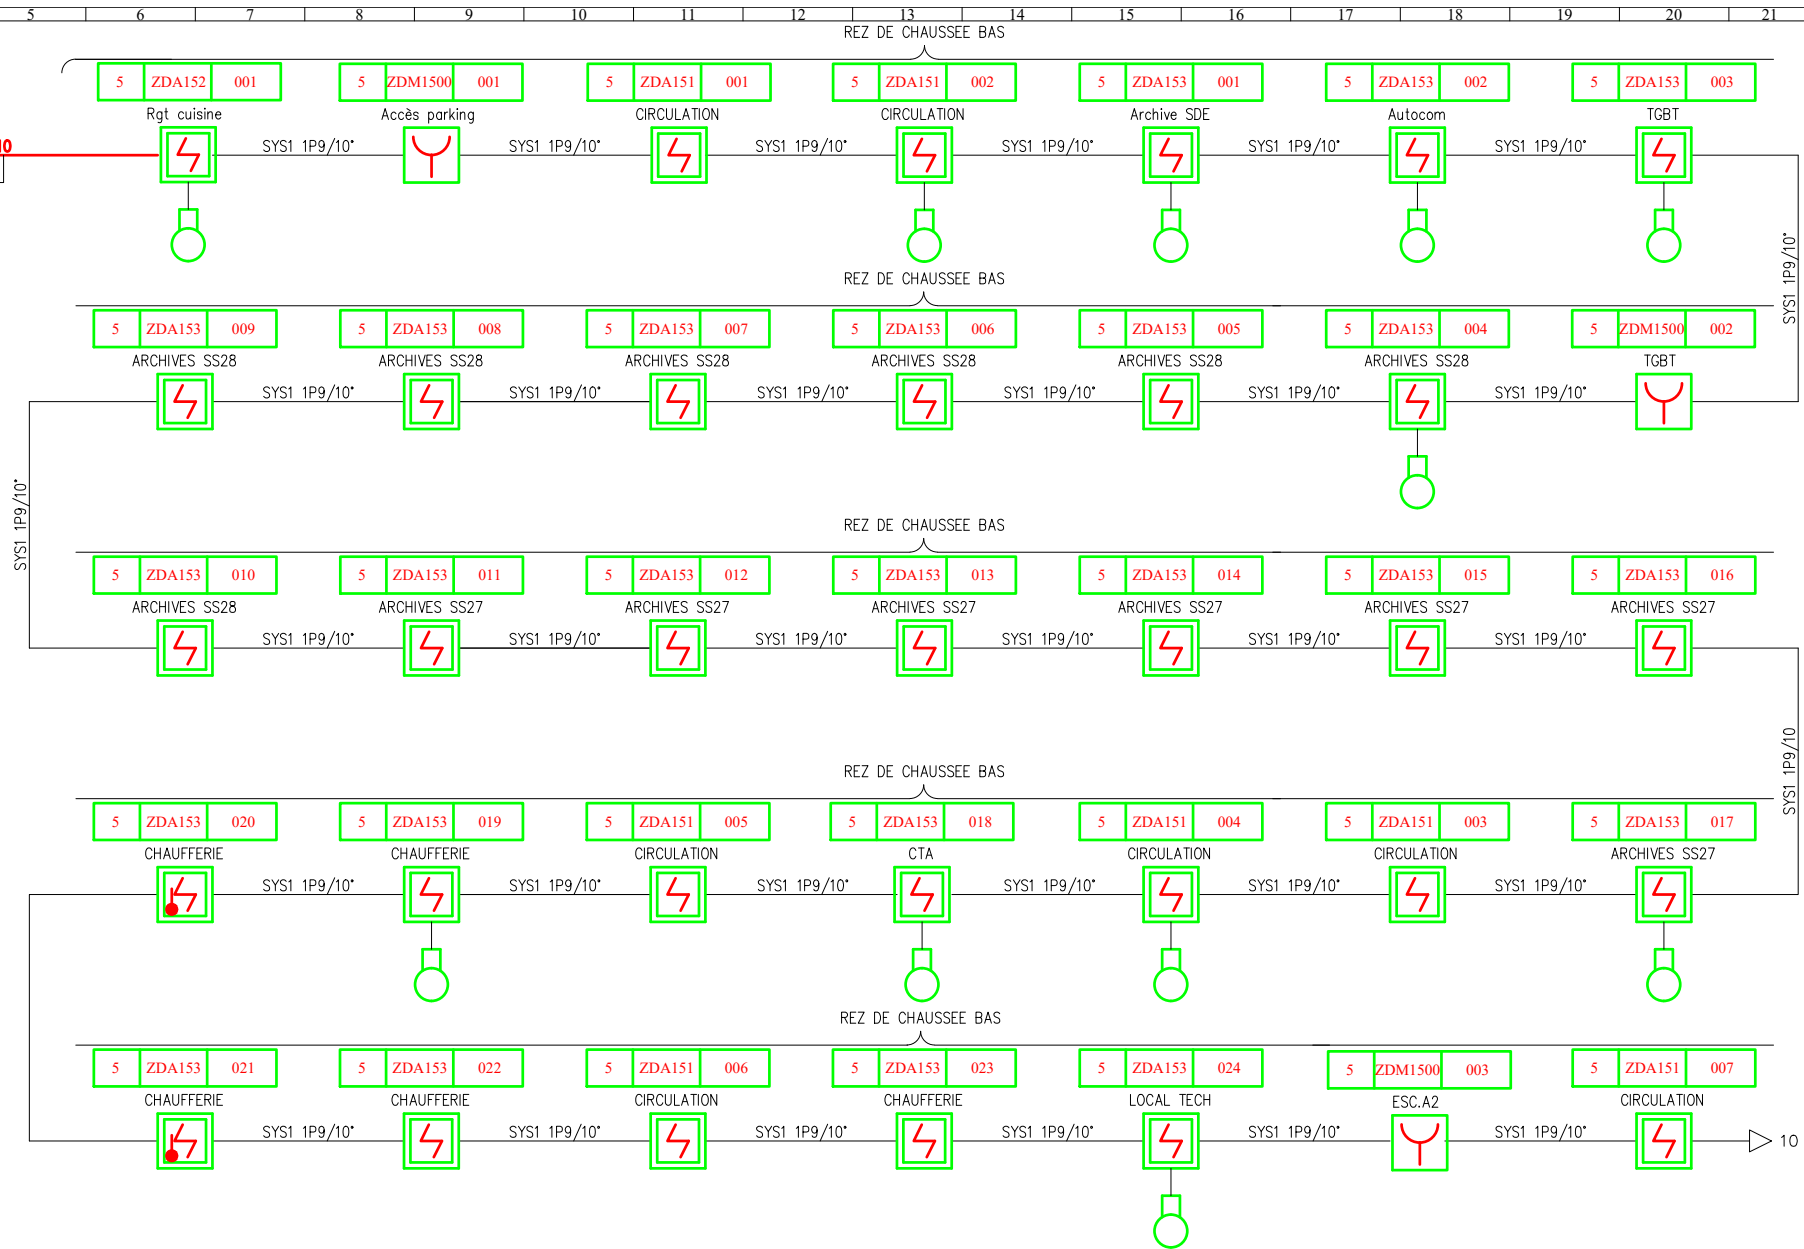

DRFIP
Remplacement du SSI
2 Boulevard Magenta 35000 RENNES
Synoptique Incendie


BUS N°5
BATIMENT MAGENTA


N° PLAN
SYNO
FICHIER CLIENT
103012

FOLIO
09

INDICE
C

ECS
ESSER
FlexES Control

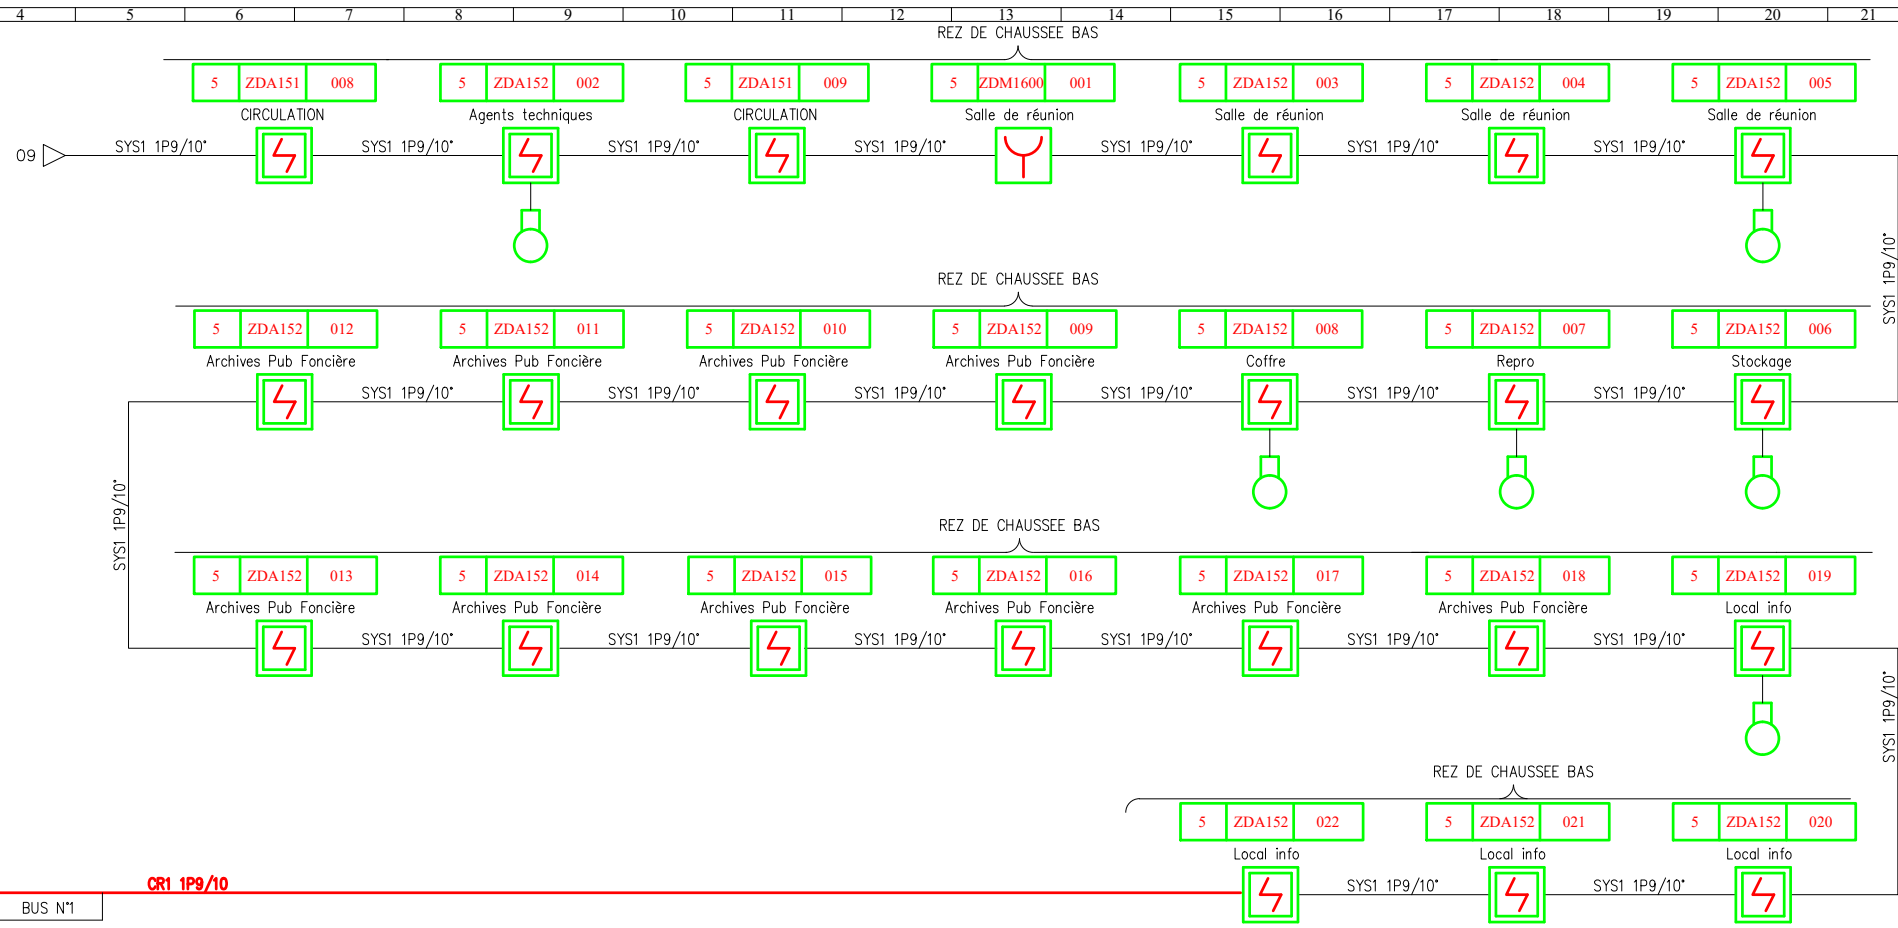

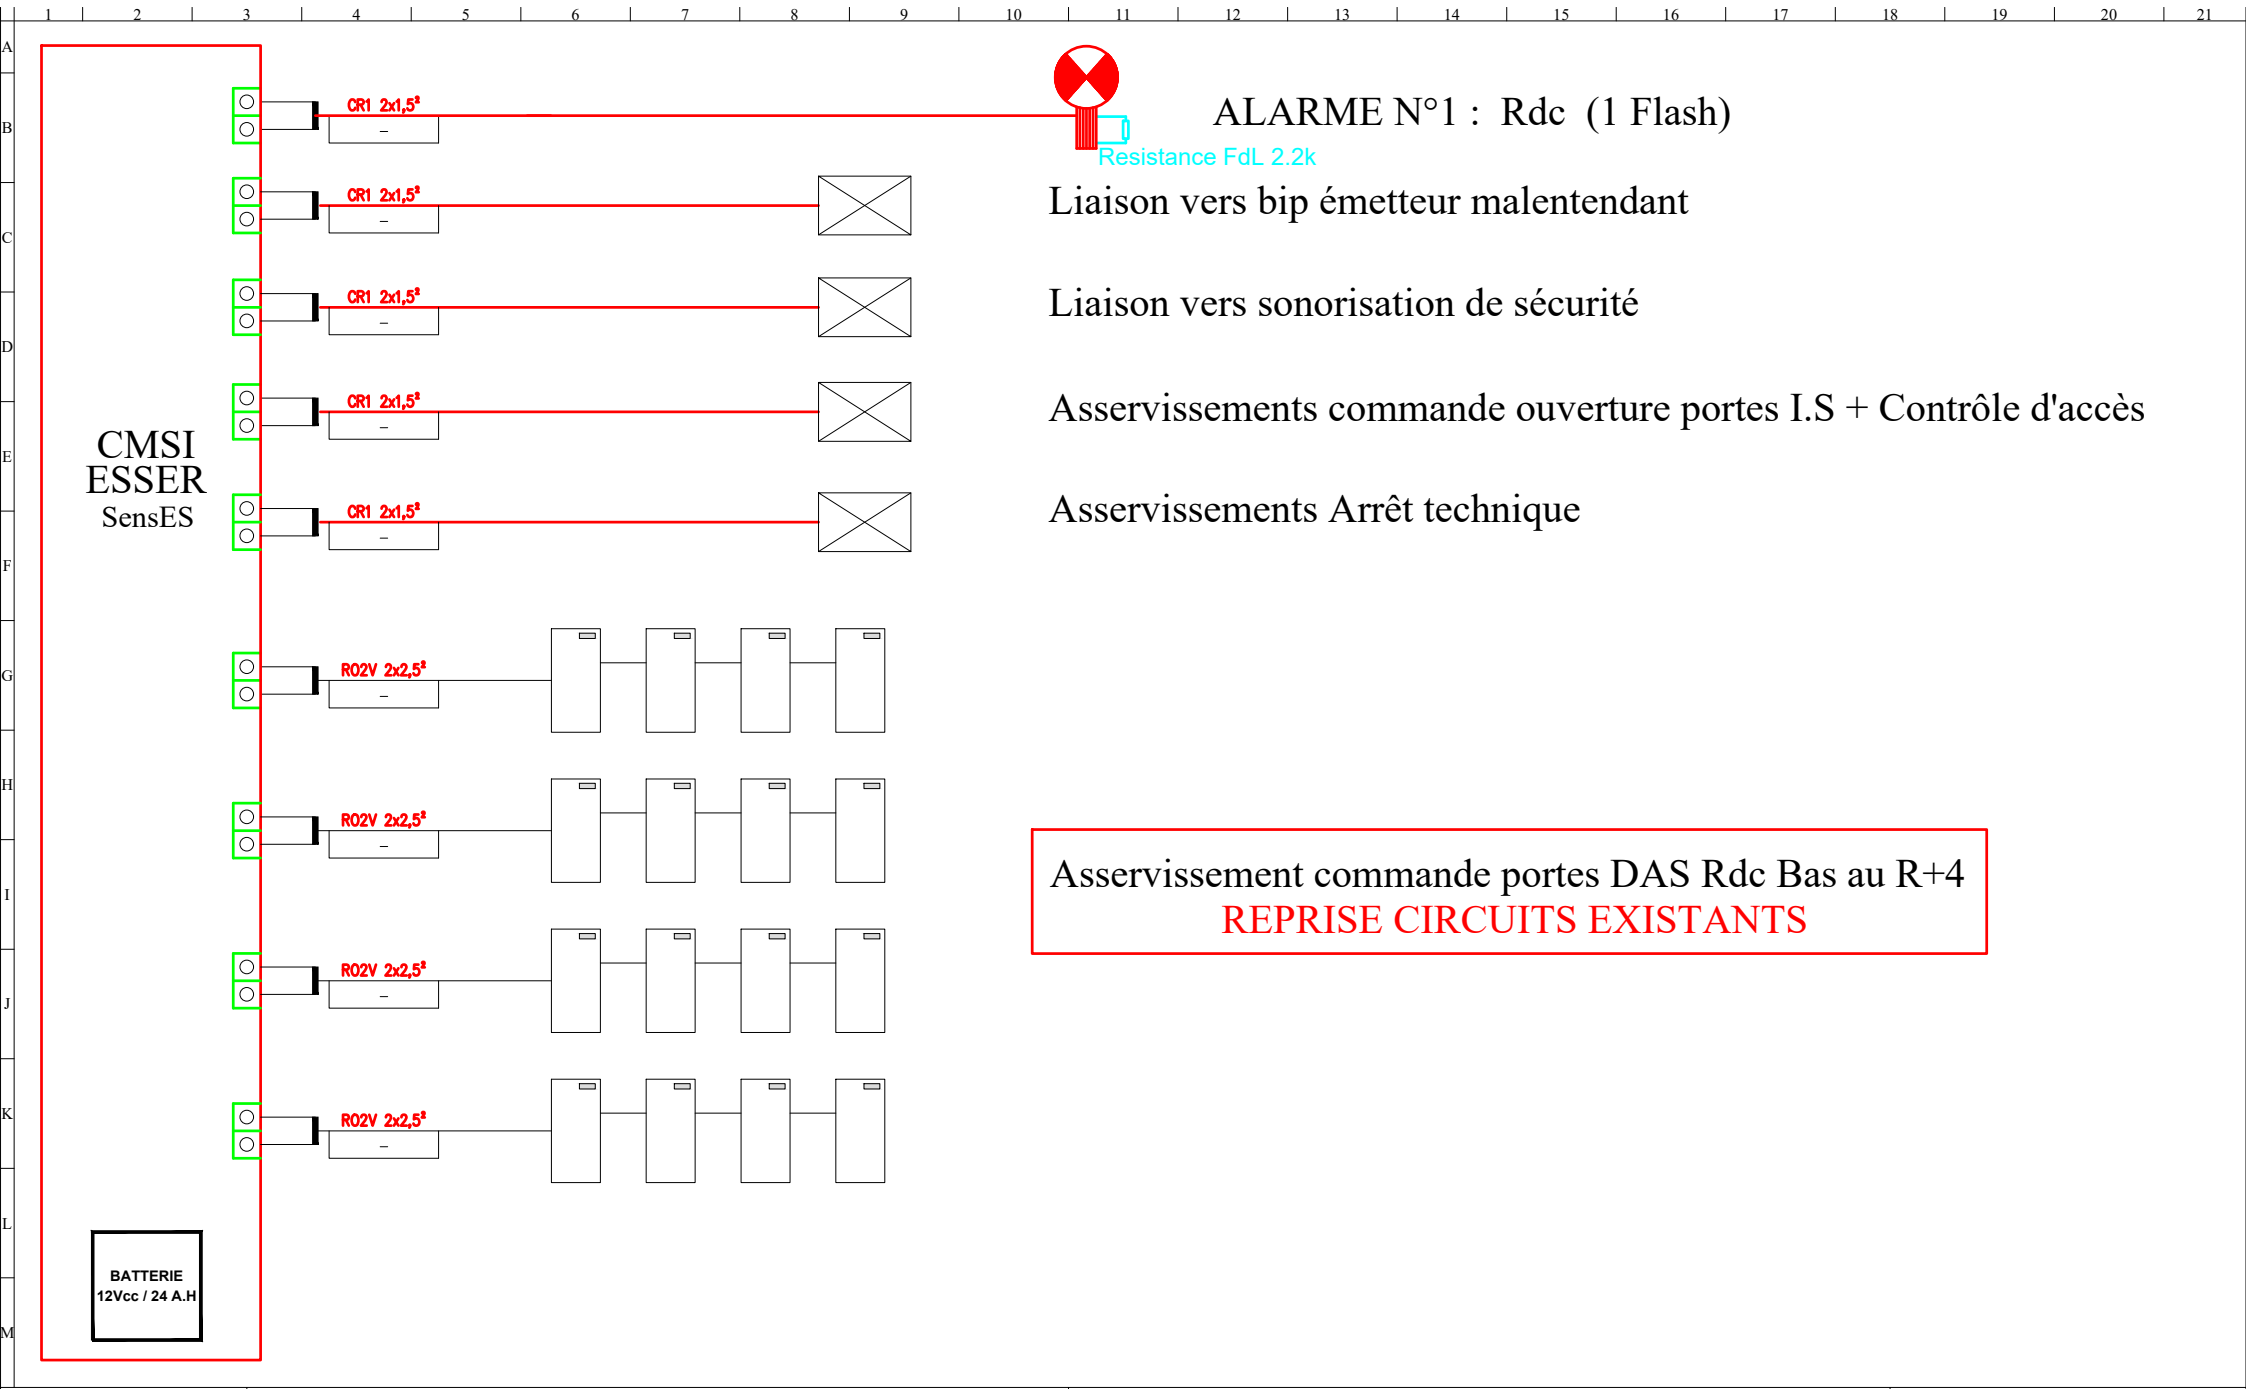

DRFIP
Remplacement du SSI
2 Boulevard Magenta 35000 RENNES
Synoptique Incendie

ASSERVISSEMENTS
BATIMENT MAGENTA

N° PLAN	
SYNO	
FICHIER CLIENT	
103012	
FOLIO 11	INDICE C