


DIRECTION GÉNÉRALE DES
FINANCES PUBLIQUES



JOUBREL
ÉLECTRICITÉ • COMMUNICATION • SÉCURITÉ

BATIMENT MAGENTA

Date	Plan N°	Echelle	Phase				Dessinateur	Réf. Dossier
05/12/2022	SSS MAGENTA	/	APD	PRO	EXE	DOE	SD	103012

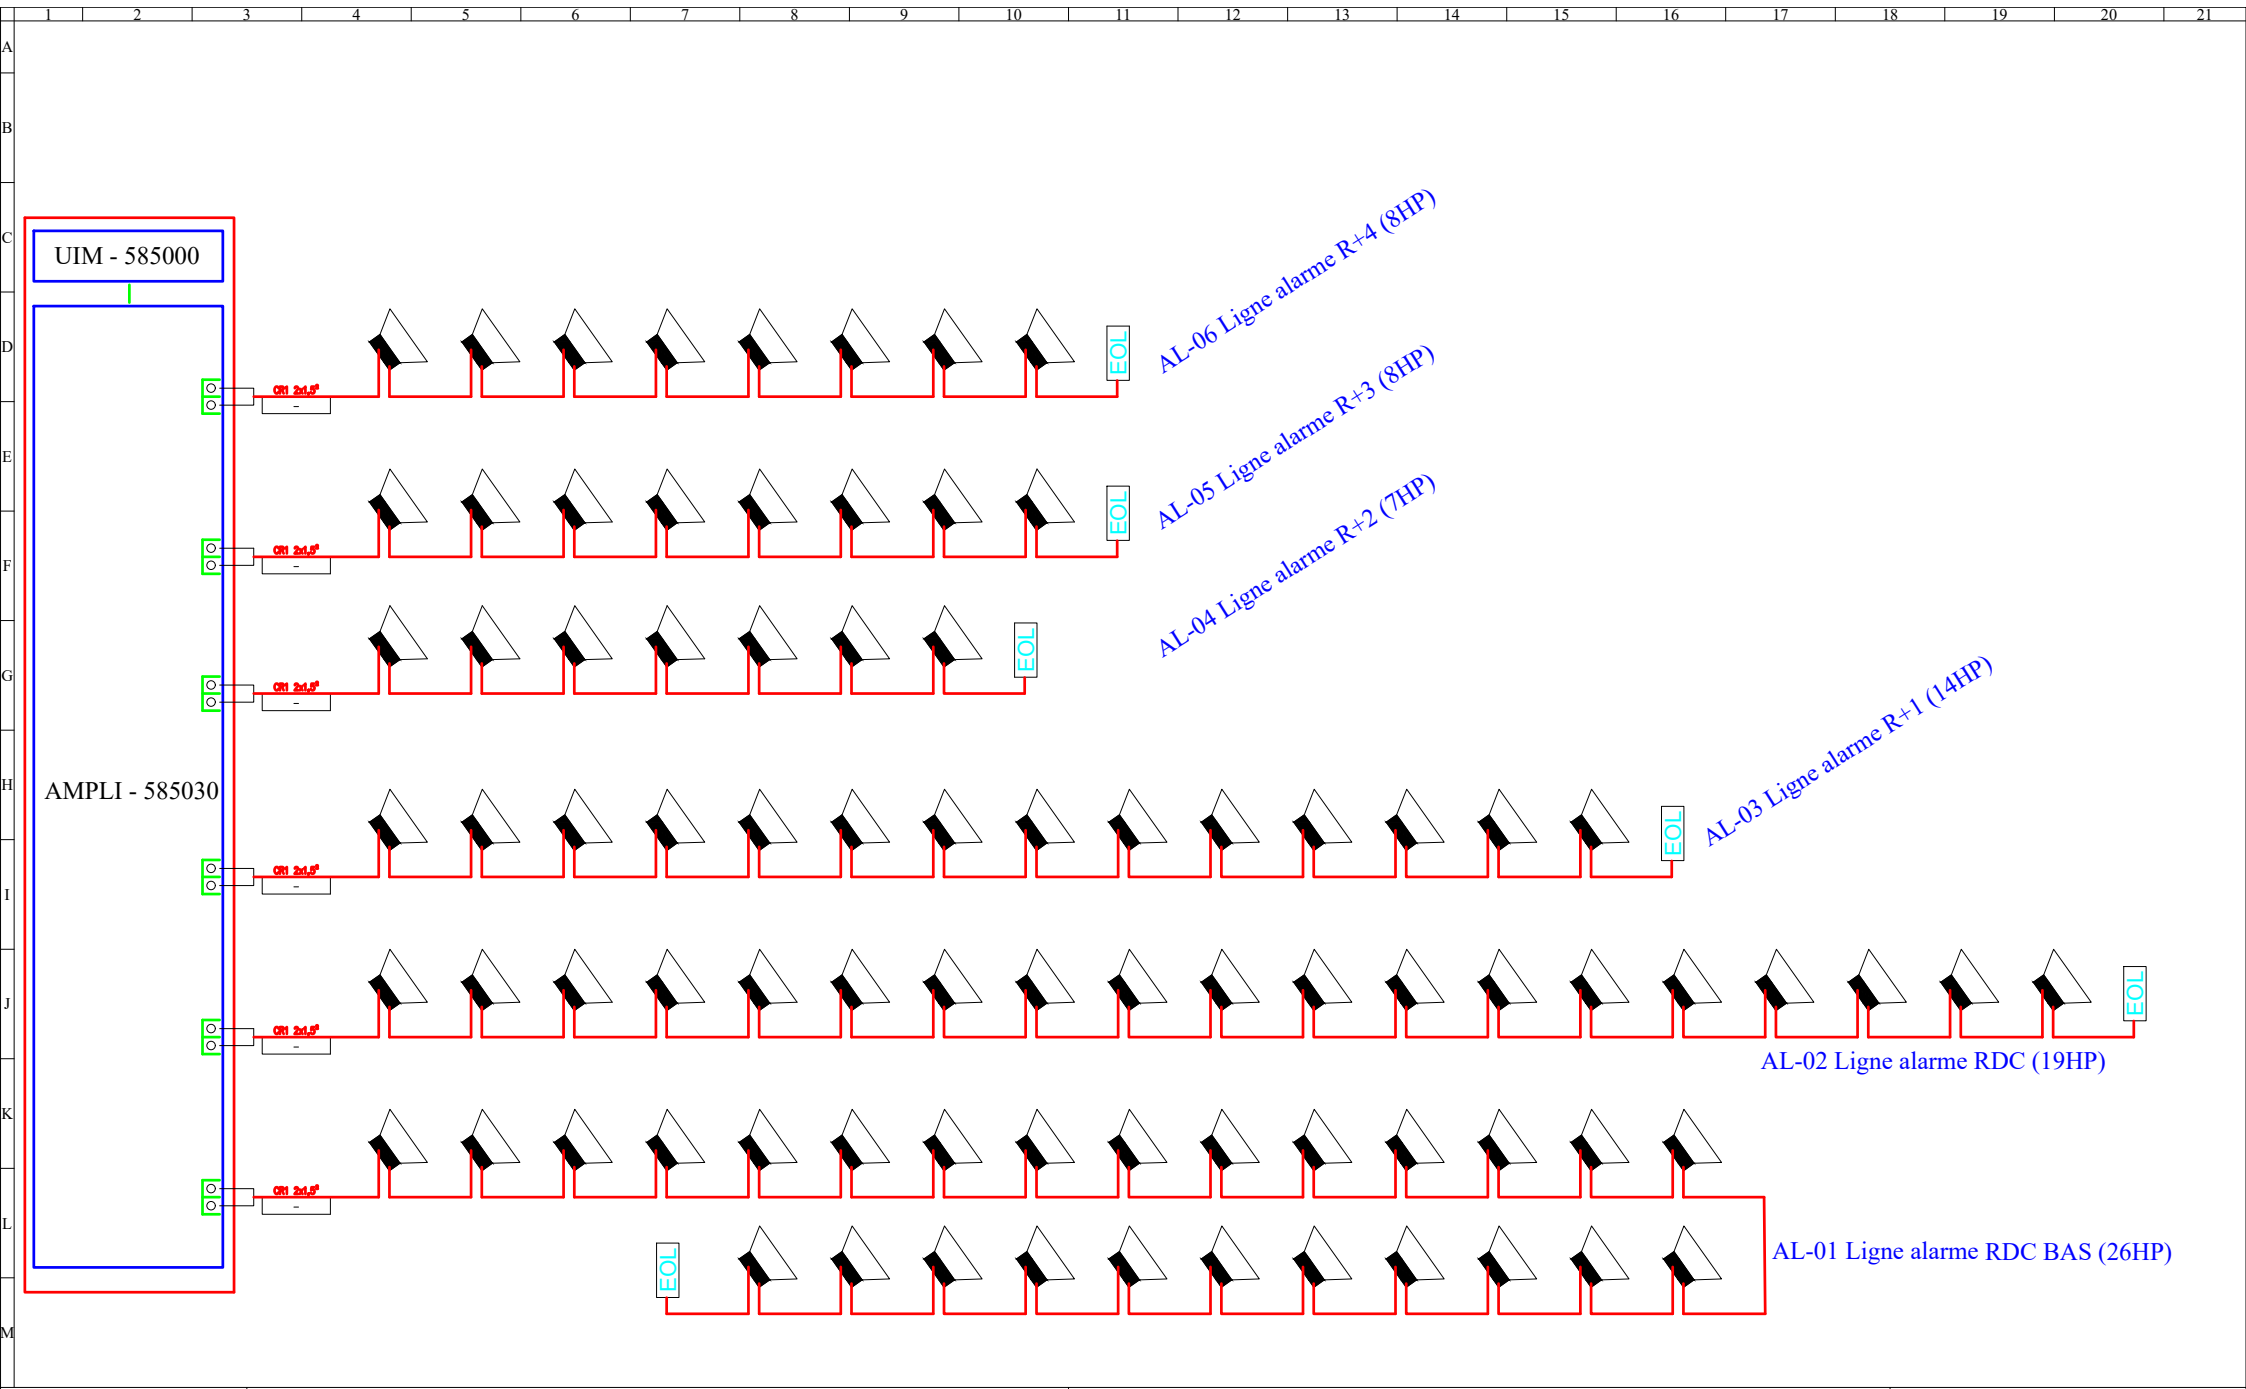

DRFIP
Remplacement du SSI
2 Boulevard Magenta 35000 RENNES
Synoptique Incendie

SONORISATION DE SECURITE
BATIMENT MAGENTA

N° PLAN	
SYNO	
FICHIER CLIENT	
103012	
FOLIO	INDICE
01	B