


Adresse:
Centre de rééducation spécialisé - SMR
235 Route de Gordes
84300 CAVAILLON
Section : BT
Parcelles : 179 - 1778 - 1781 - 1783
Contenance cadastrale : 13 966 m²



Les plans DCE sont des plans de principe fournis à titre indicatif. Ils ne dispensent en aucun cas l'entreprise de donner ses plans de réalisation, de vérifier les quantités et de proposer toutes suggestions nécessaires à l'exécution des travaux indiqués sur les plans.

MODIFICATIONS	DATE	INDICE
1ère Diffusion DCE	05/2026	A

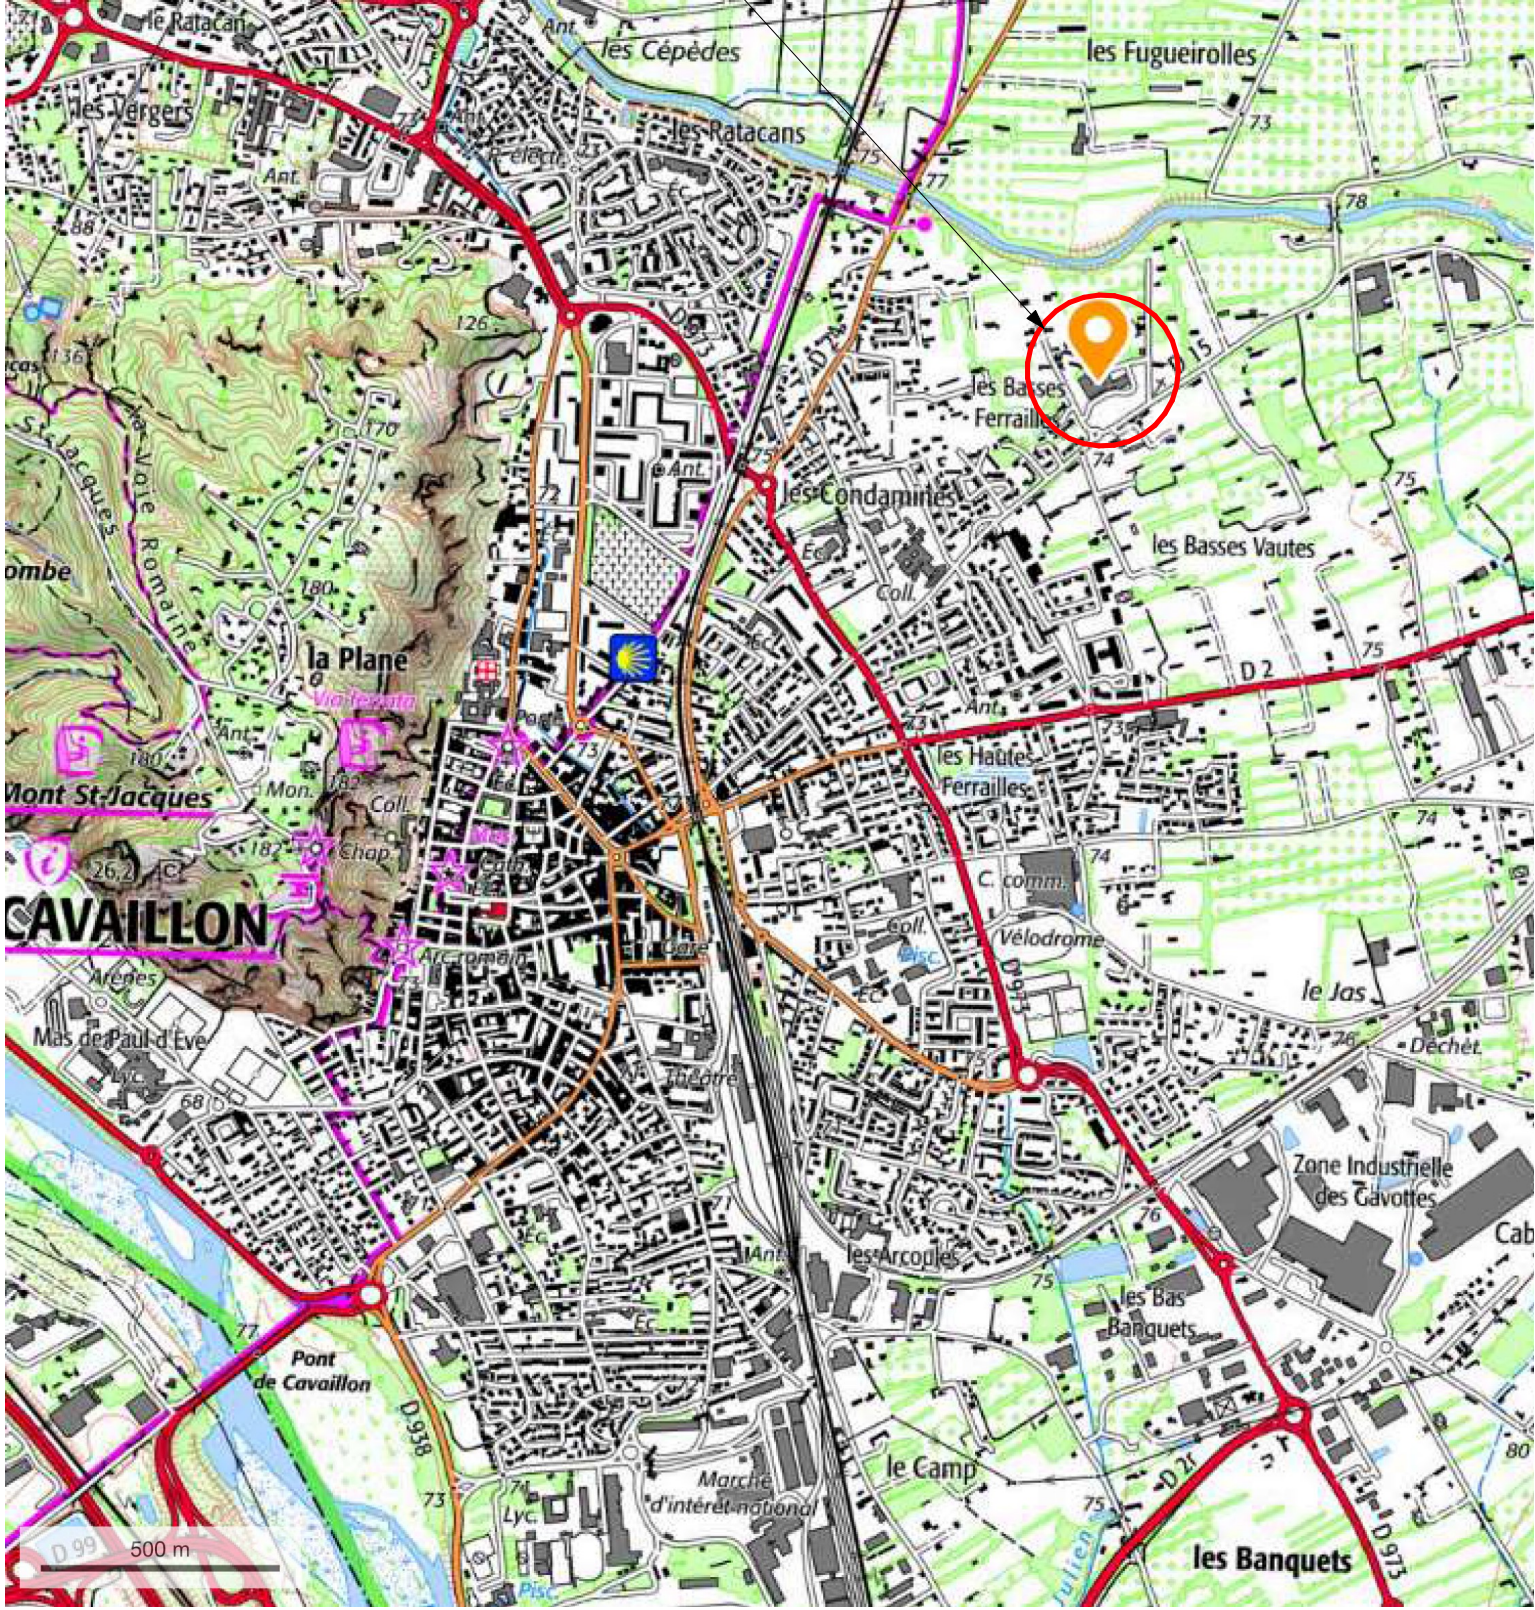

PG01 SITUATION

Restructuration de l'IRS	DCE	Echelle : SANS	Date : 05/2026
--------------------------	-----	----------------	----------------