



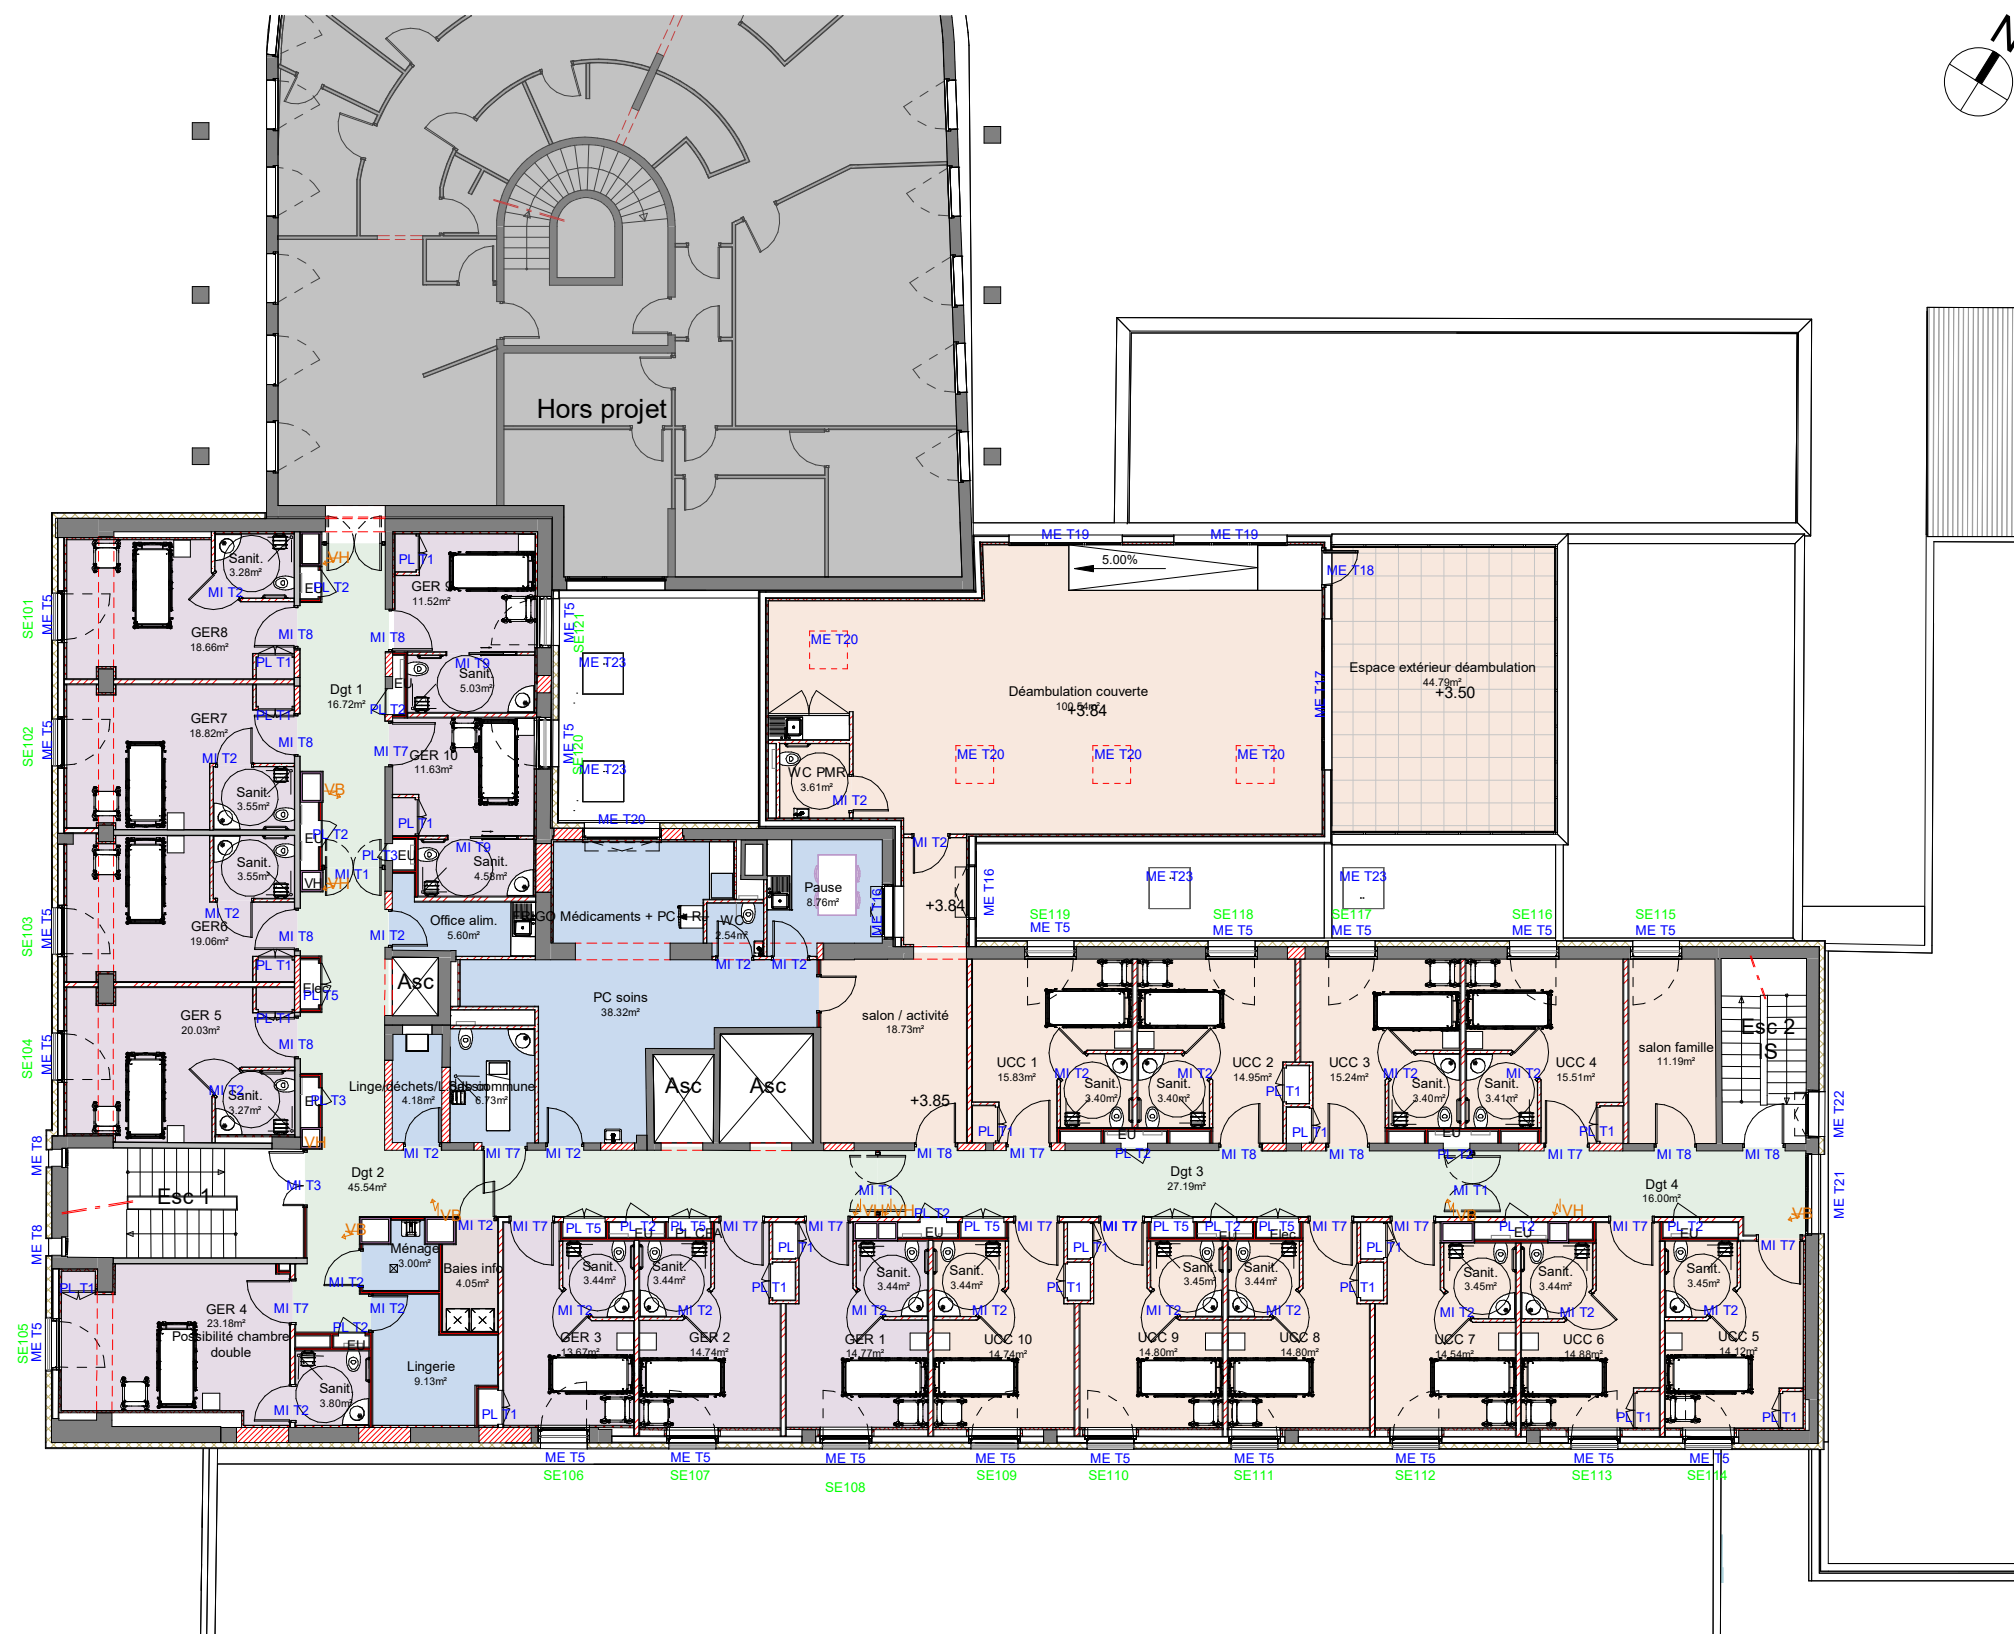

LEGENDE SERVICES

- Box consultation
- Circulations
- Locaux Soins et Services
- Locaux techniques
- SMR GERIATRIQUE
- UCC

Les plans DCE sont des plans de principe fournis à titre indicatif. Ils ne dispensent en aucun cas l'entreprise de donner ses plans de réalisation, de vérifier les quantités et de proposer toutes suggestions nécessaires à l'exécution des travaux indiqués sur les plans.

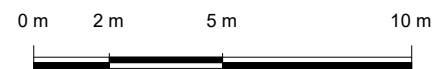

MODIFICATIONS	DATE	INDICE
1ère Diffusion DCE	05/2026	A



PG12 Plan R+1 projet

Restructuration de l'IRS

DCE

Echelle : 1 : 200

Date : 05/2026