


LEGENDE SERVICES

- Circulations
- Locaux Soins et Services
- Locaux techniques
- SMRI

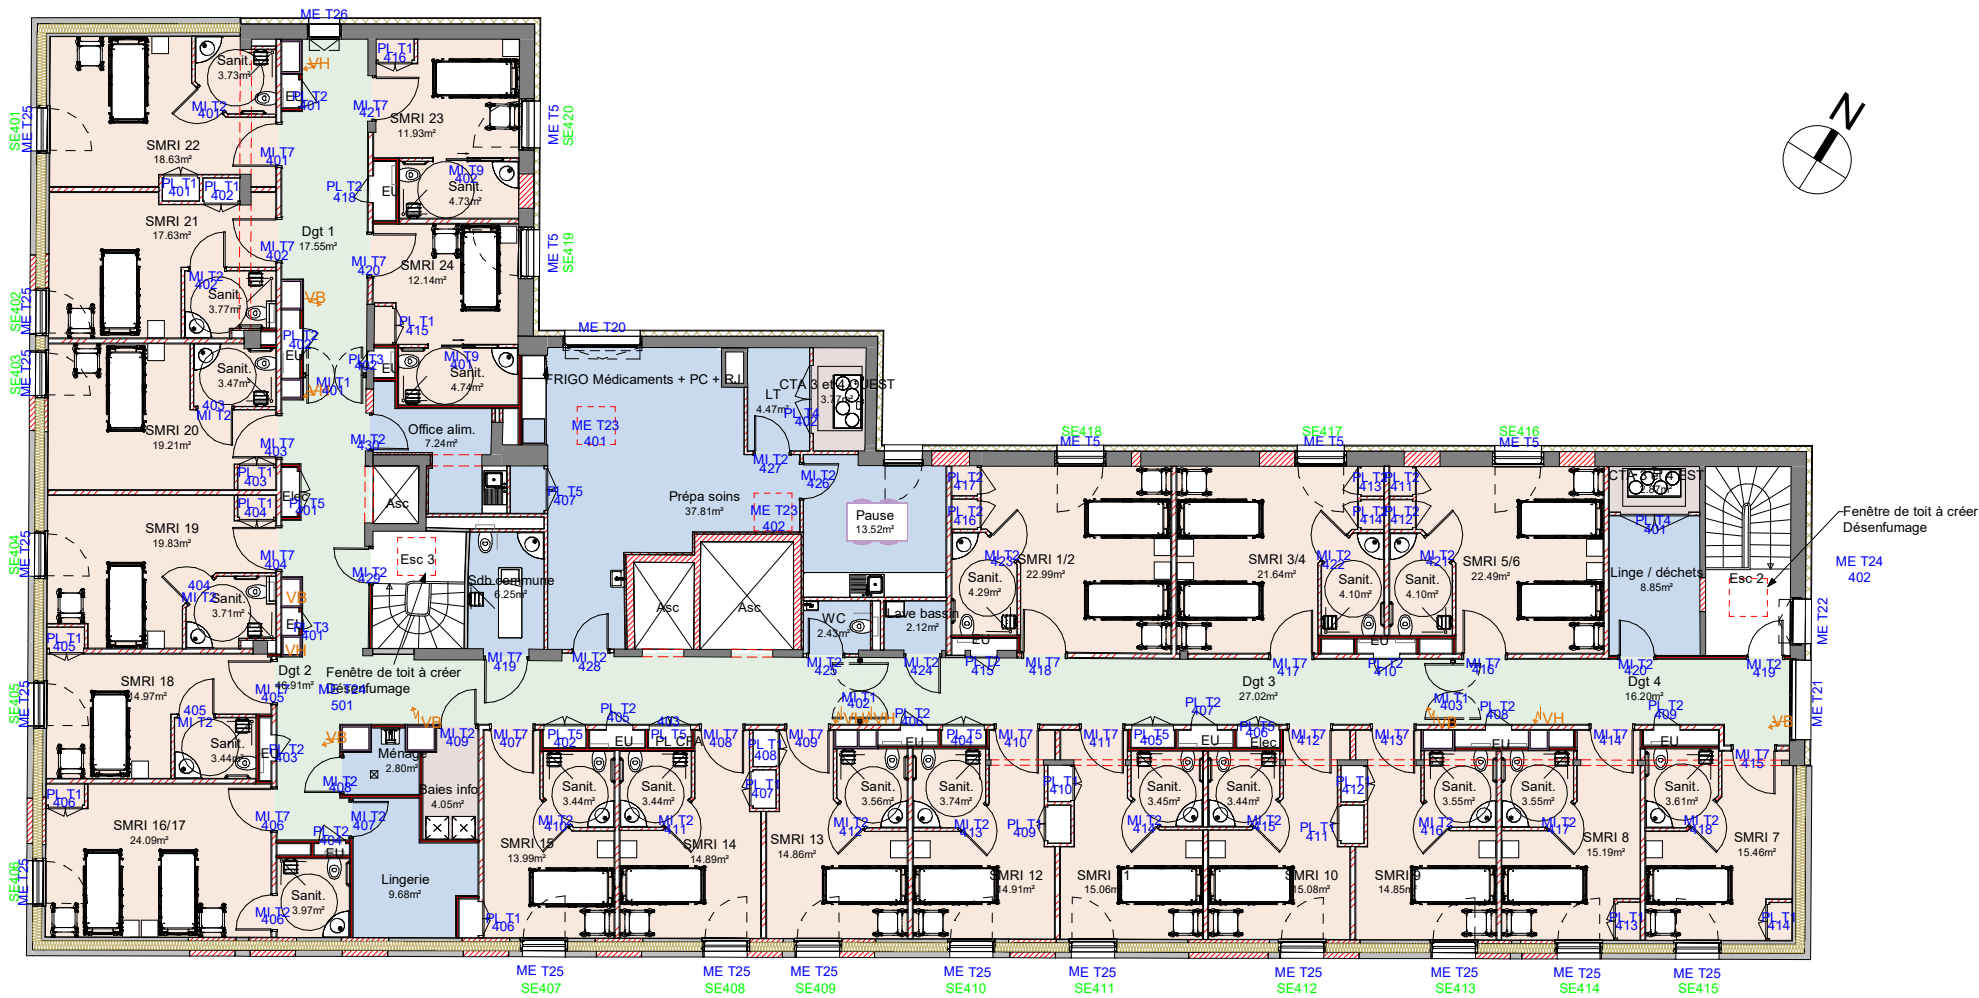

Les plans DCE sont des plans de principe fournis à titre indicatif. Ils ne dispensent en aucun cas l'entreprise de donner ses plans de réalisation, de vérifier les quantités et de proposer toutes suggestions nécessaires à l'exécution des travaux indiqués sur les plans.

MODIFICATIONS	DATE	INDICE
1ère Diffusion DCE	05/2026	A



PG15 Plan R+4 projet

Restructuration de l'IRS

DCE

Echelle :
1 : 200

Date :
05/2026