


LEGENDE
Repérage amiante




Colle des plinthes amiantées



Garnitures de frein ascenseur 3

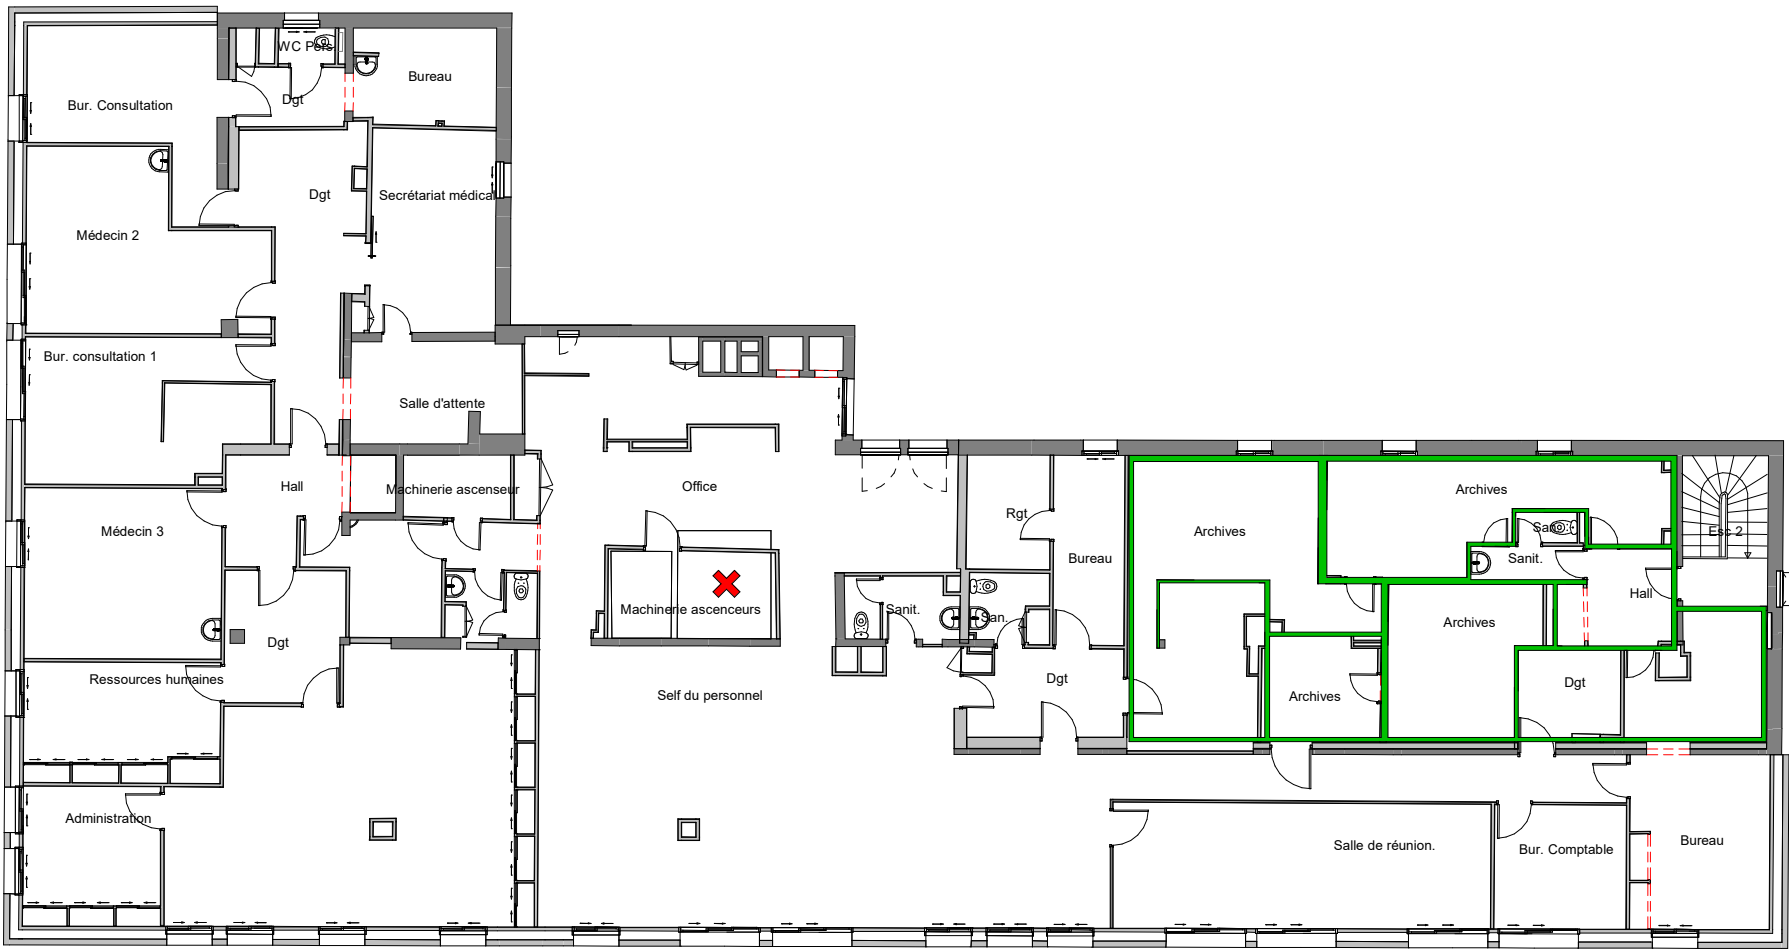

Les plans DCE sont des plans de principe fournis à titre indicatif. Ils ne dispensent en aucun cas l'entreprise de donner ses plans de réalisation, de vérifier les quantités et de proposer toutes suggestions nécessaires à l'exécution des travaux indiqués sur les plans.

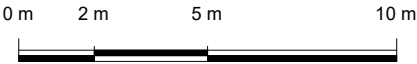

MODIFICATIONS	DATE	INDICE
1ère Diffusion DCE	05/2026	A



PG23 Plan R+4 Repérage amiante

Restructuration de l'IRS	DCE	Echelle : 1 : 200	Date : 05/2026
--------------------------	-----	-------------------	----------------