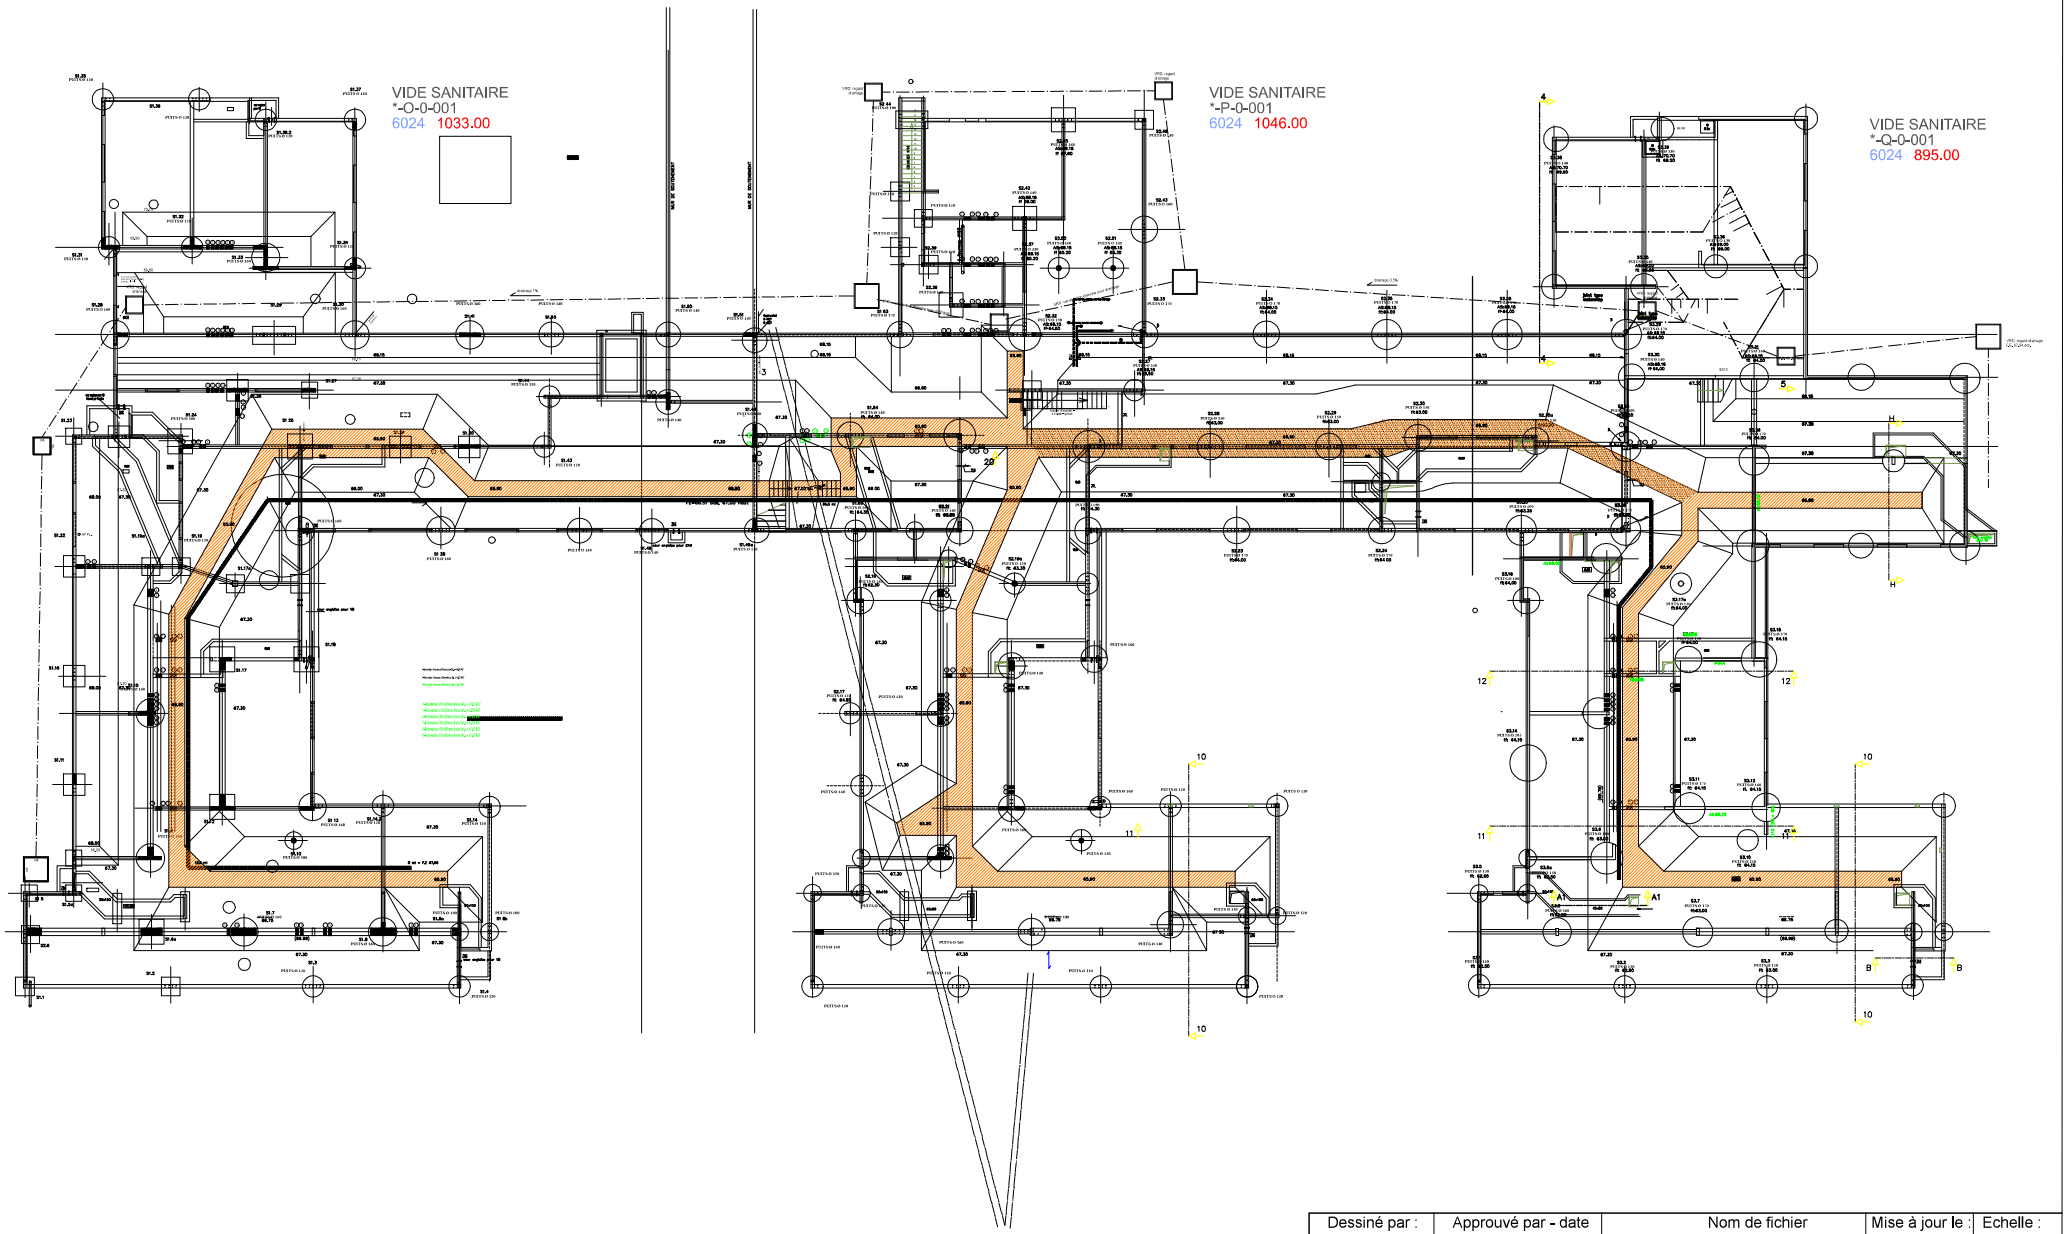

Dessiné par :	Approuvé par - date	Nom de fichier	Mise à jour le :	Echelle :
MOREAU.C		gilles de tyr vide sanitaire.dwg.dwg	7/7/2009	1/300

CENTRE HOSPITALIER DE SAUMUR

Titre : Gilles De Tyr

Niveau : vide sanitaire

Edition

Feuille No.

Crée par : Cmoreau Le : 28/06/2021	Mise à jour par : Cmoreau Le : 28/06/2021	Edité par : Christophe MOREAU Date d'édition : 28/06/2021	Version :	Echelle : 1/300

Centre Hospitalier de Saumur

Titre : Gilles de Tyr

Niveau : 1 - Rdc

Format :
Paysage A3

Réf hopital :

Nom de fichier : G:\Incendie\PLANS\EHPAD GILLES DE TYR\gilles de tyr N1.dwg

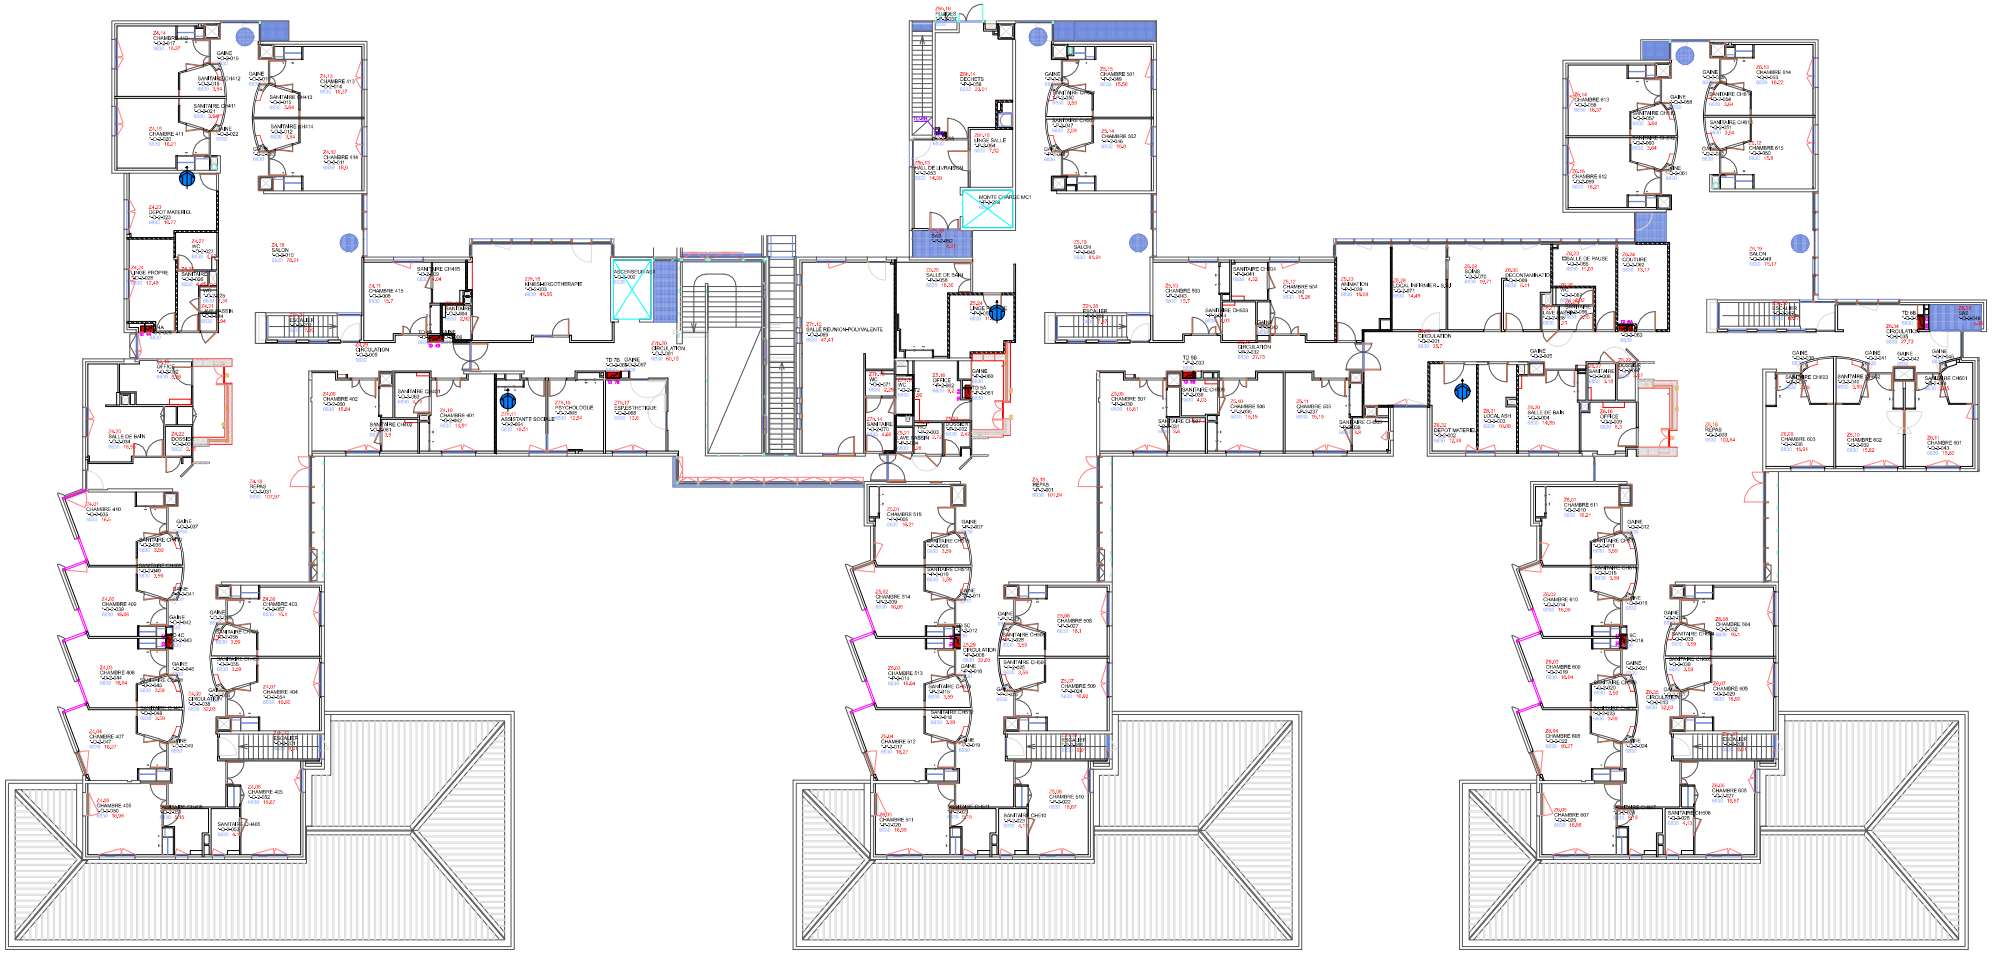

Crée par : Cmoreau Le : 28/06/2021	Mise à jour par : Cmoreau Le : 28/06/2021	Edité par : Christophe MOREAU Date d'édition : 28/06/2021	Version :	Echelle : 1/300

Centre Hospitalier de Saumur

Titre : Gilles de Tyr

Niveau : 2 - 1er étage

Format :
Portrait A3

Réf hopital :

Nom de fichier : G:\Incendie\PLANS\EHPAD GILLES DE TYR\gilles de tyr N2.dwg

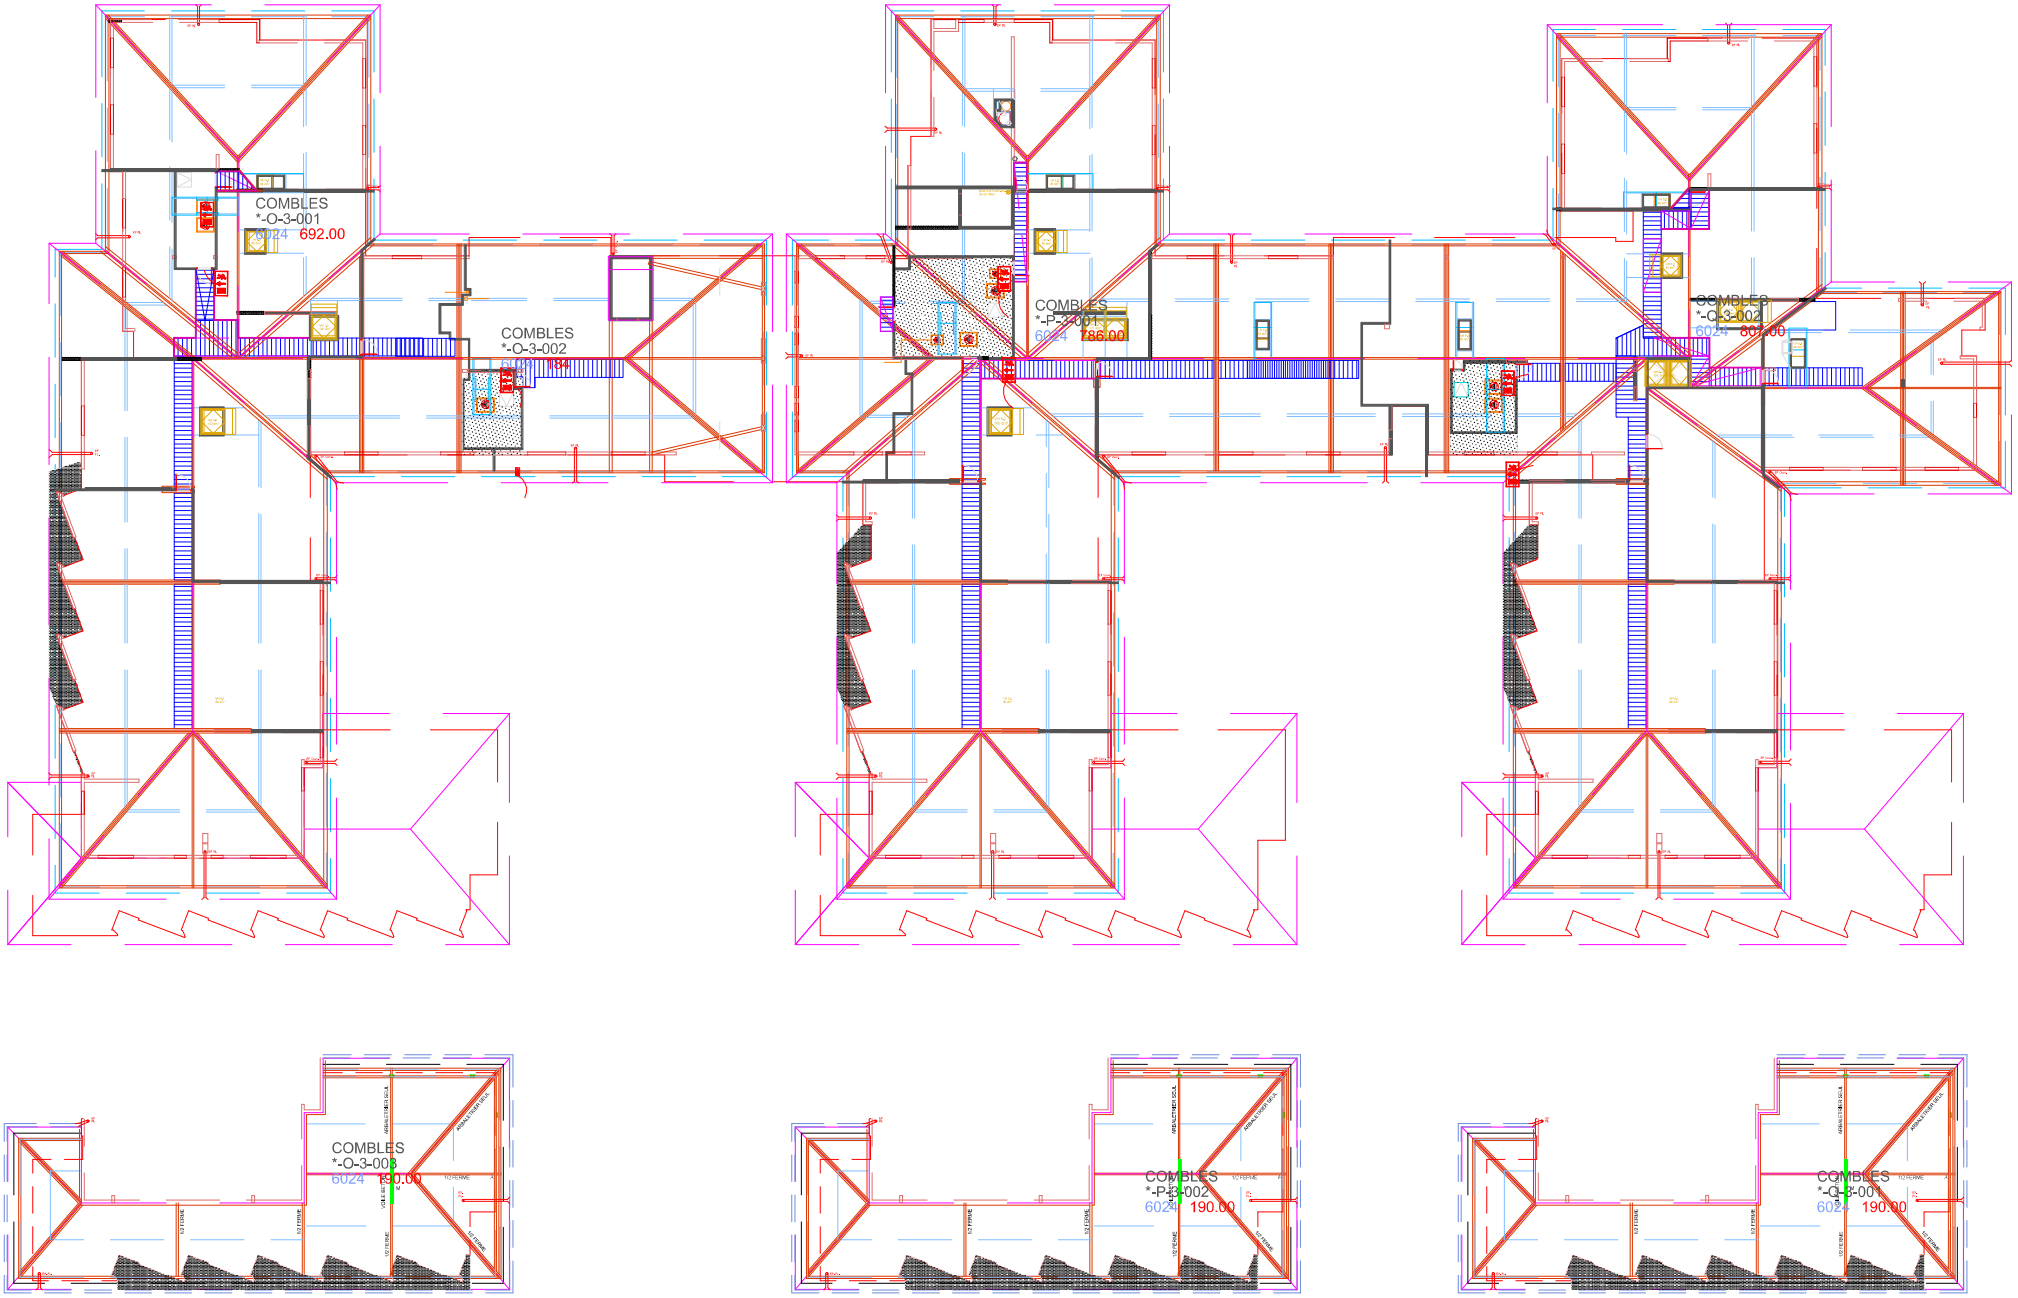

Crée par : Cmoreau Le : 28/06/2021	Mise à jour par : Cmoreau Le : 28/06/2021	Edité par : Christophe MOREAU Date d'édition : 28/06/2021	Version :	Echelle : 1/300

Centre Hospitalier de Saumur

Titre : Gilles de Tyr

Niveau : Combles

Format :
Portrait A3

Réf hopital :

Nom de fichier : G:\Incendie\PLANS\EHPAD GILLES DE TYR\gilles de tyr N3.dwg