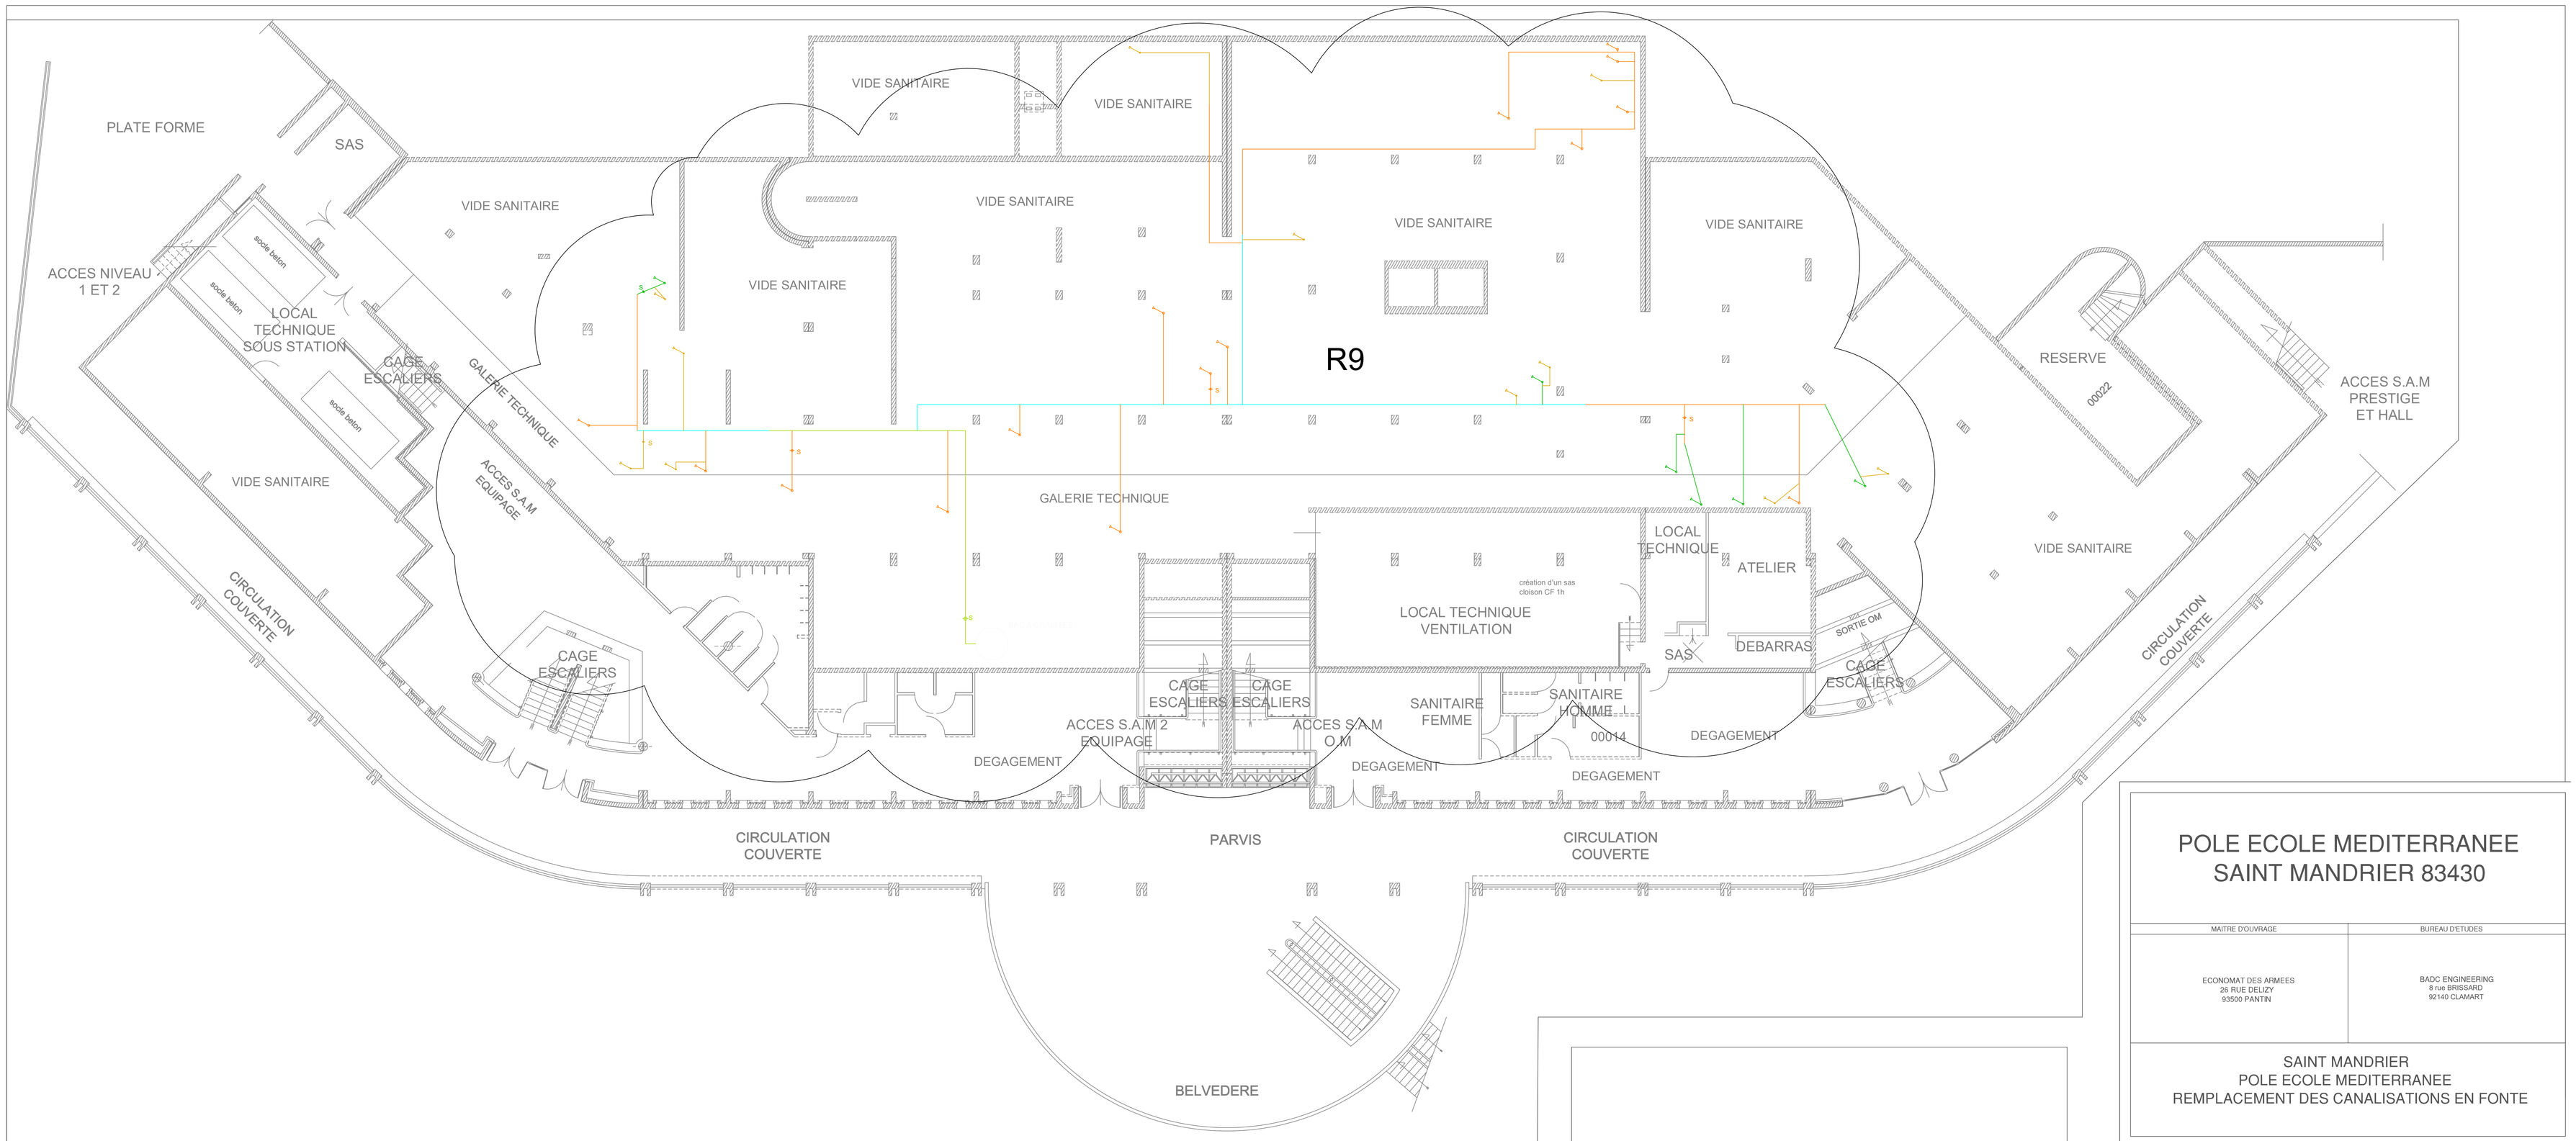

LEGENDE

	Attente DN50
	Attente DN75
	Attente DN100
	Attente DN125
	Attente DN150
S_s	Siphon de parcours
	Limites de réseau

POLE ECOLE MEDITERRANEE
SAINT MANDRIER 83430

MAITRE D'OUVRAGE	BUREAU D'ETUDES
ECONOMAT DES ARMEES 26 RUE DELIZY 93500 PANTIN	BADC ENGINEERING 8 rue BRISSARD 92140 CLAMART

SAINT MANDRIER
POLE ECOLE MEDITERRANEE
REMPLACEMENT DES CANALISATIONS EN FONTE

REV	DATE
0	21/05/2026

DESIGNATION	DESSINE	VERIFIE
ETABLISSEMENT DU PLAN	AMAUDRIC	AMAUDRIC

PHASE:
DCE

TITRE:
BATIMENT U
NIVEAU SS1
RESEAU EG - EMPLACEMENT DES CANALISATIONS EN FONTE

PLAN N°	DATE:	ECHELLE:	SPECIALITE:	ZONE:	BAT:
EG.01	Mai 2026	1/10e	PLB	SS1	U