


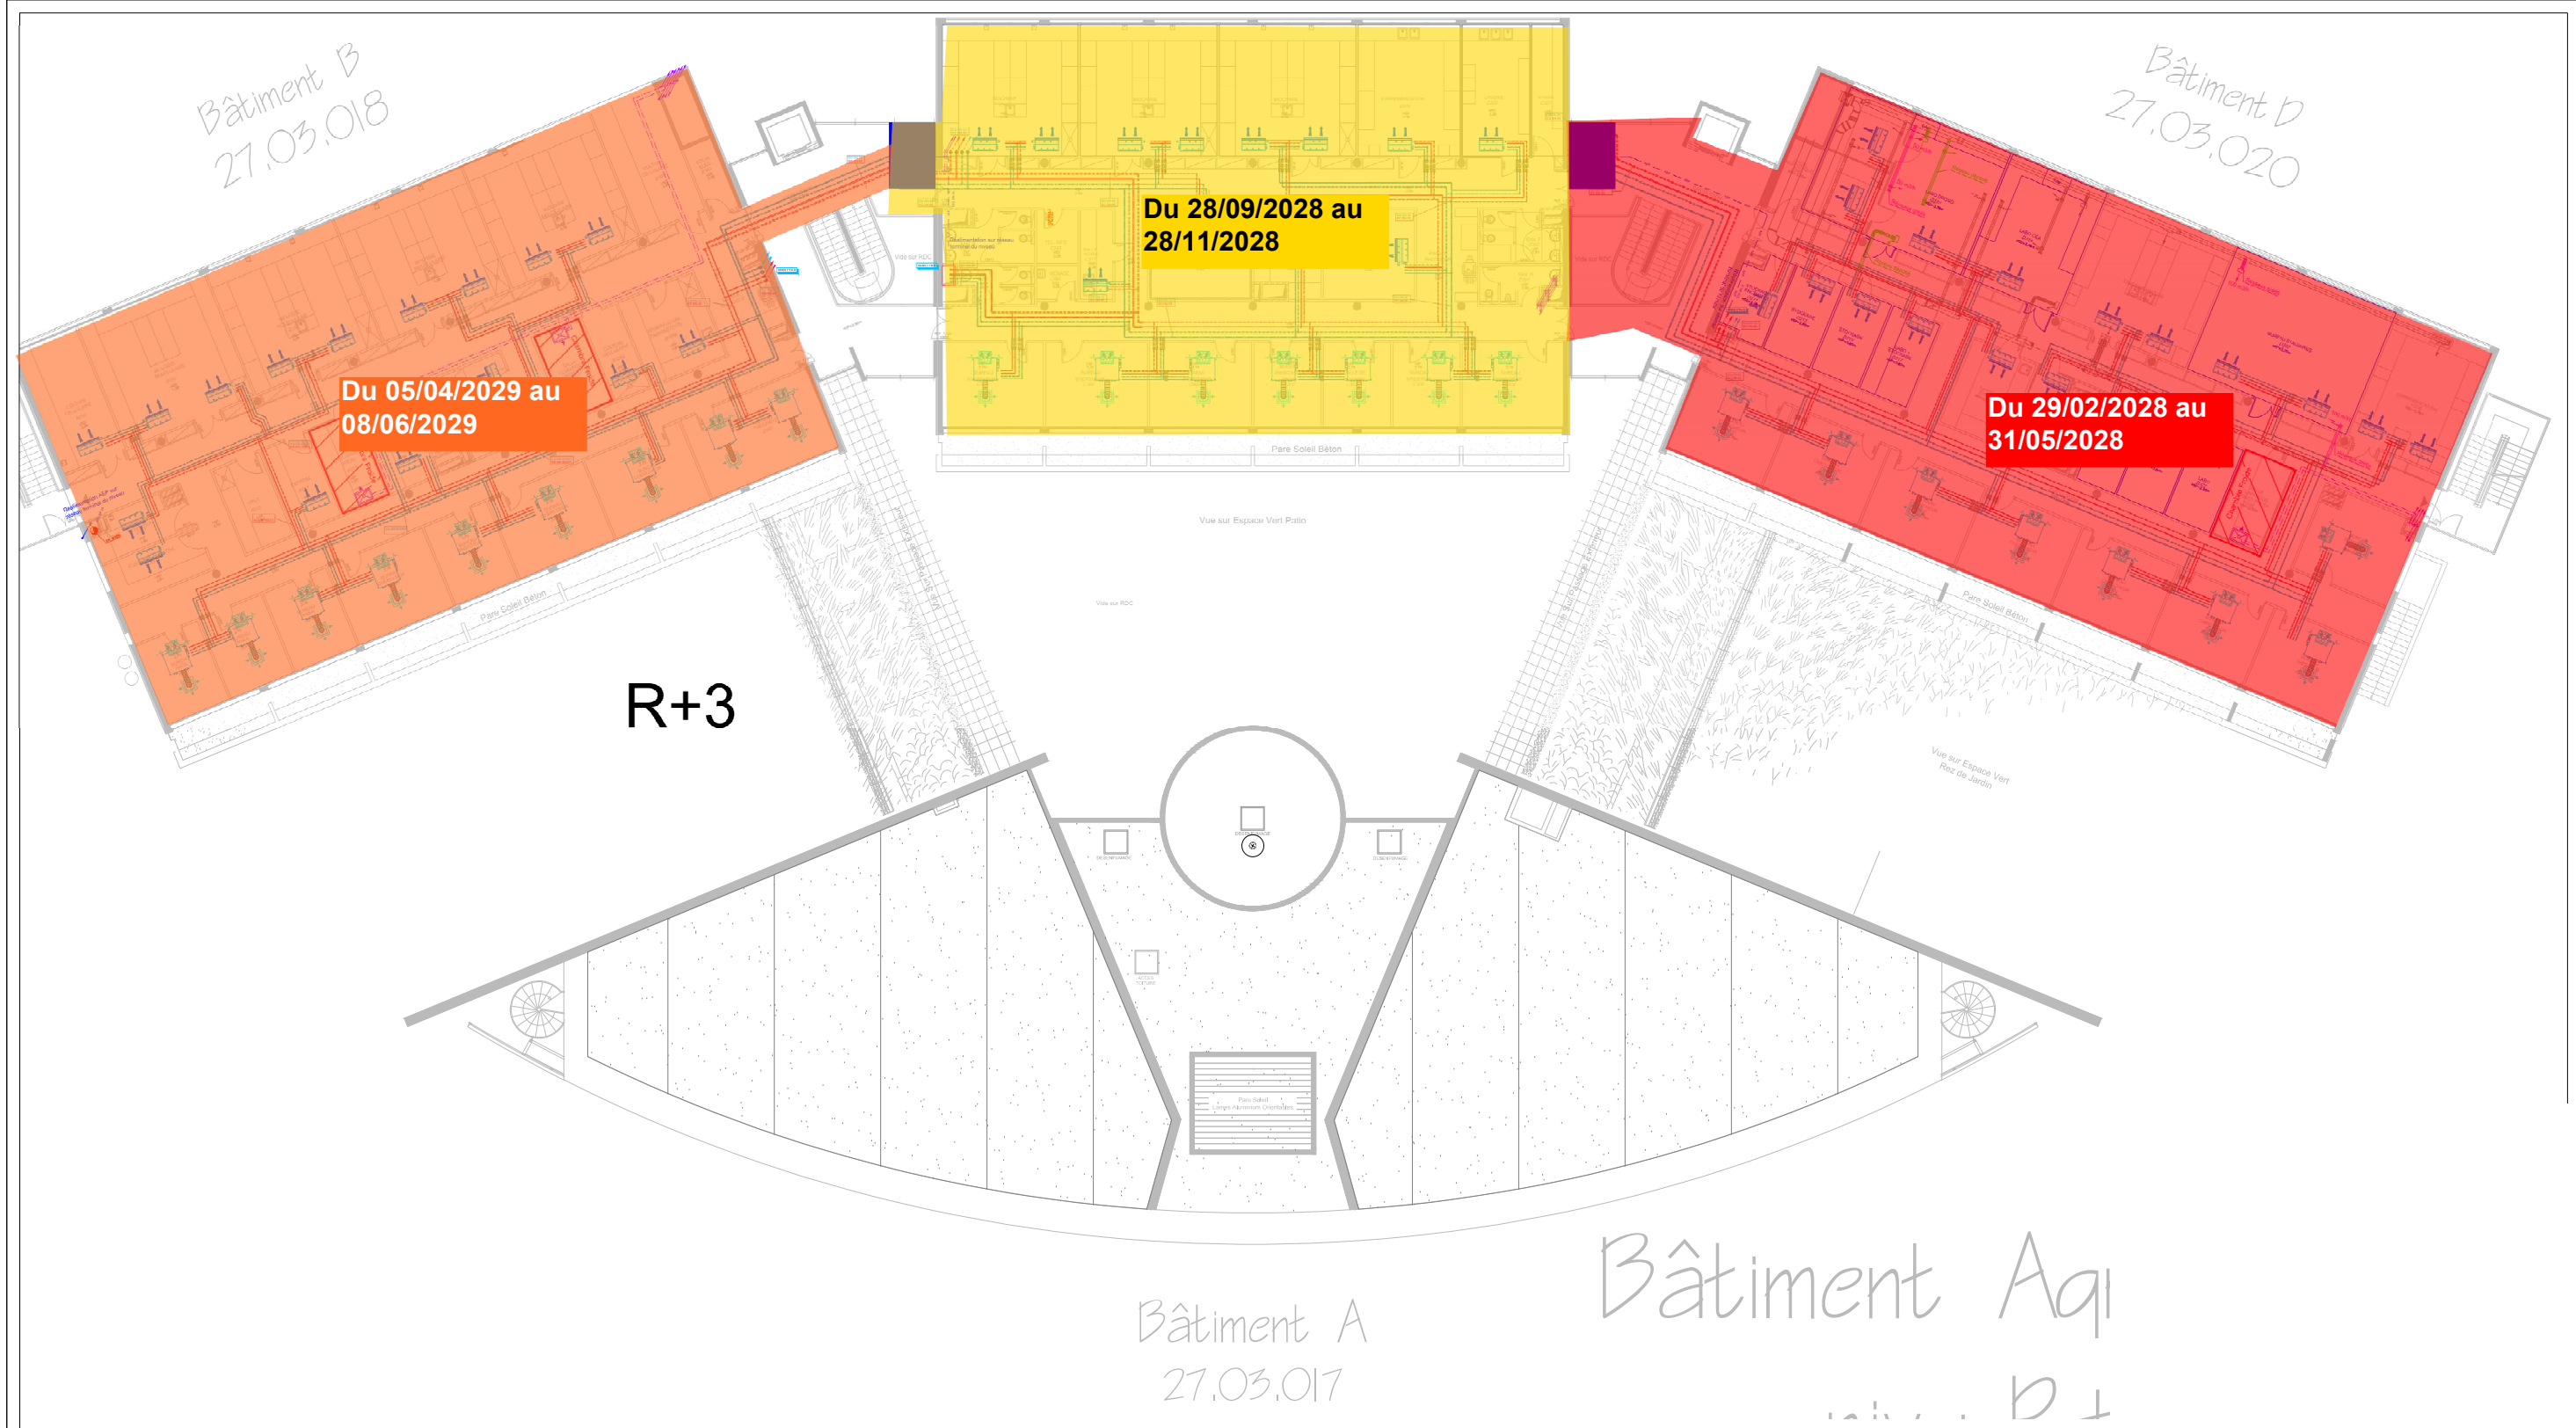

PRO Plan de Phasage Travaux niveau R+3							
BET DIMA	Version		Réalisé	vérifié	contrôlé	Echelle	Date
	Définitive		SMA	SMA	FDV	1/100	17/03/2026
Emetteur	N°Affaire	Phase	Spécialité	Niveau	Zone	N° Document	indice
DIMA	609	PRO	OPC	R+3	TZ	103	01