


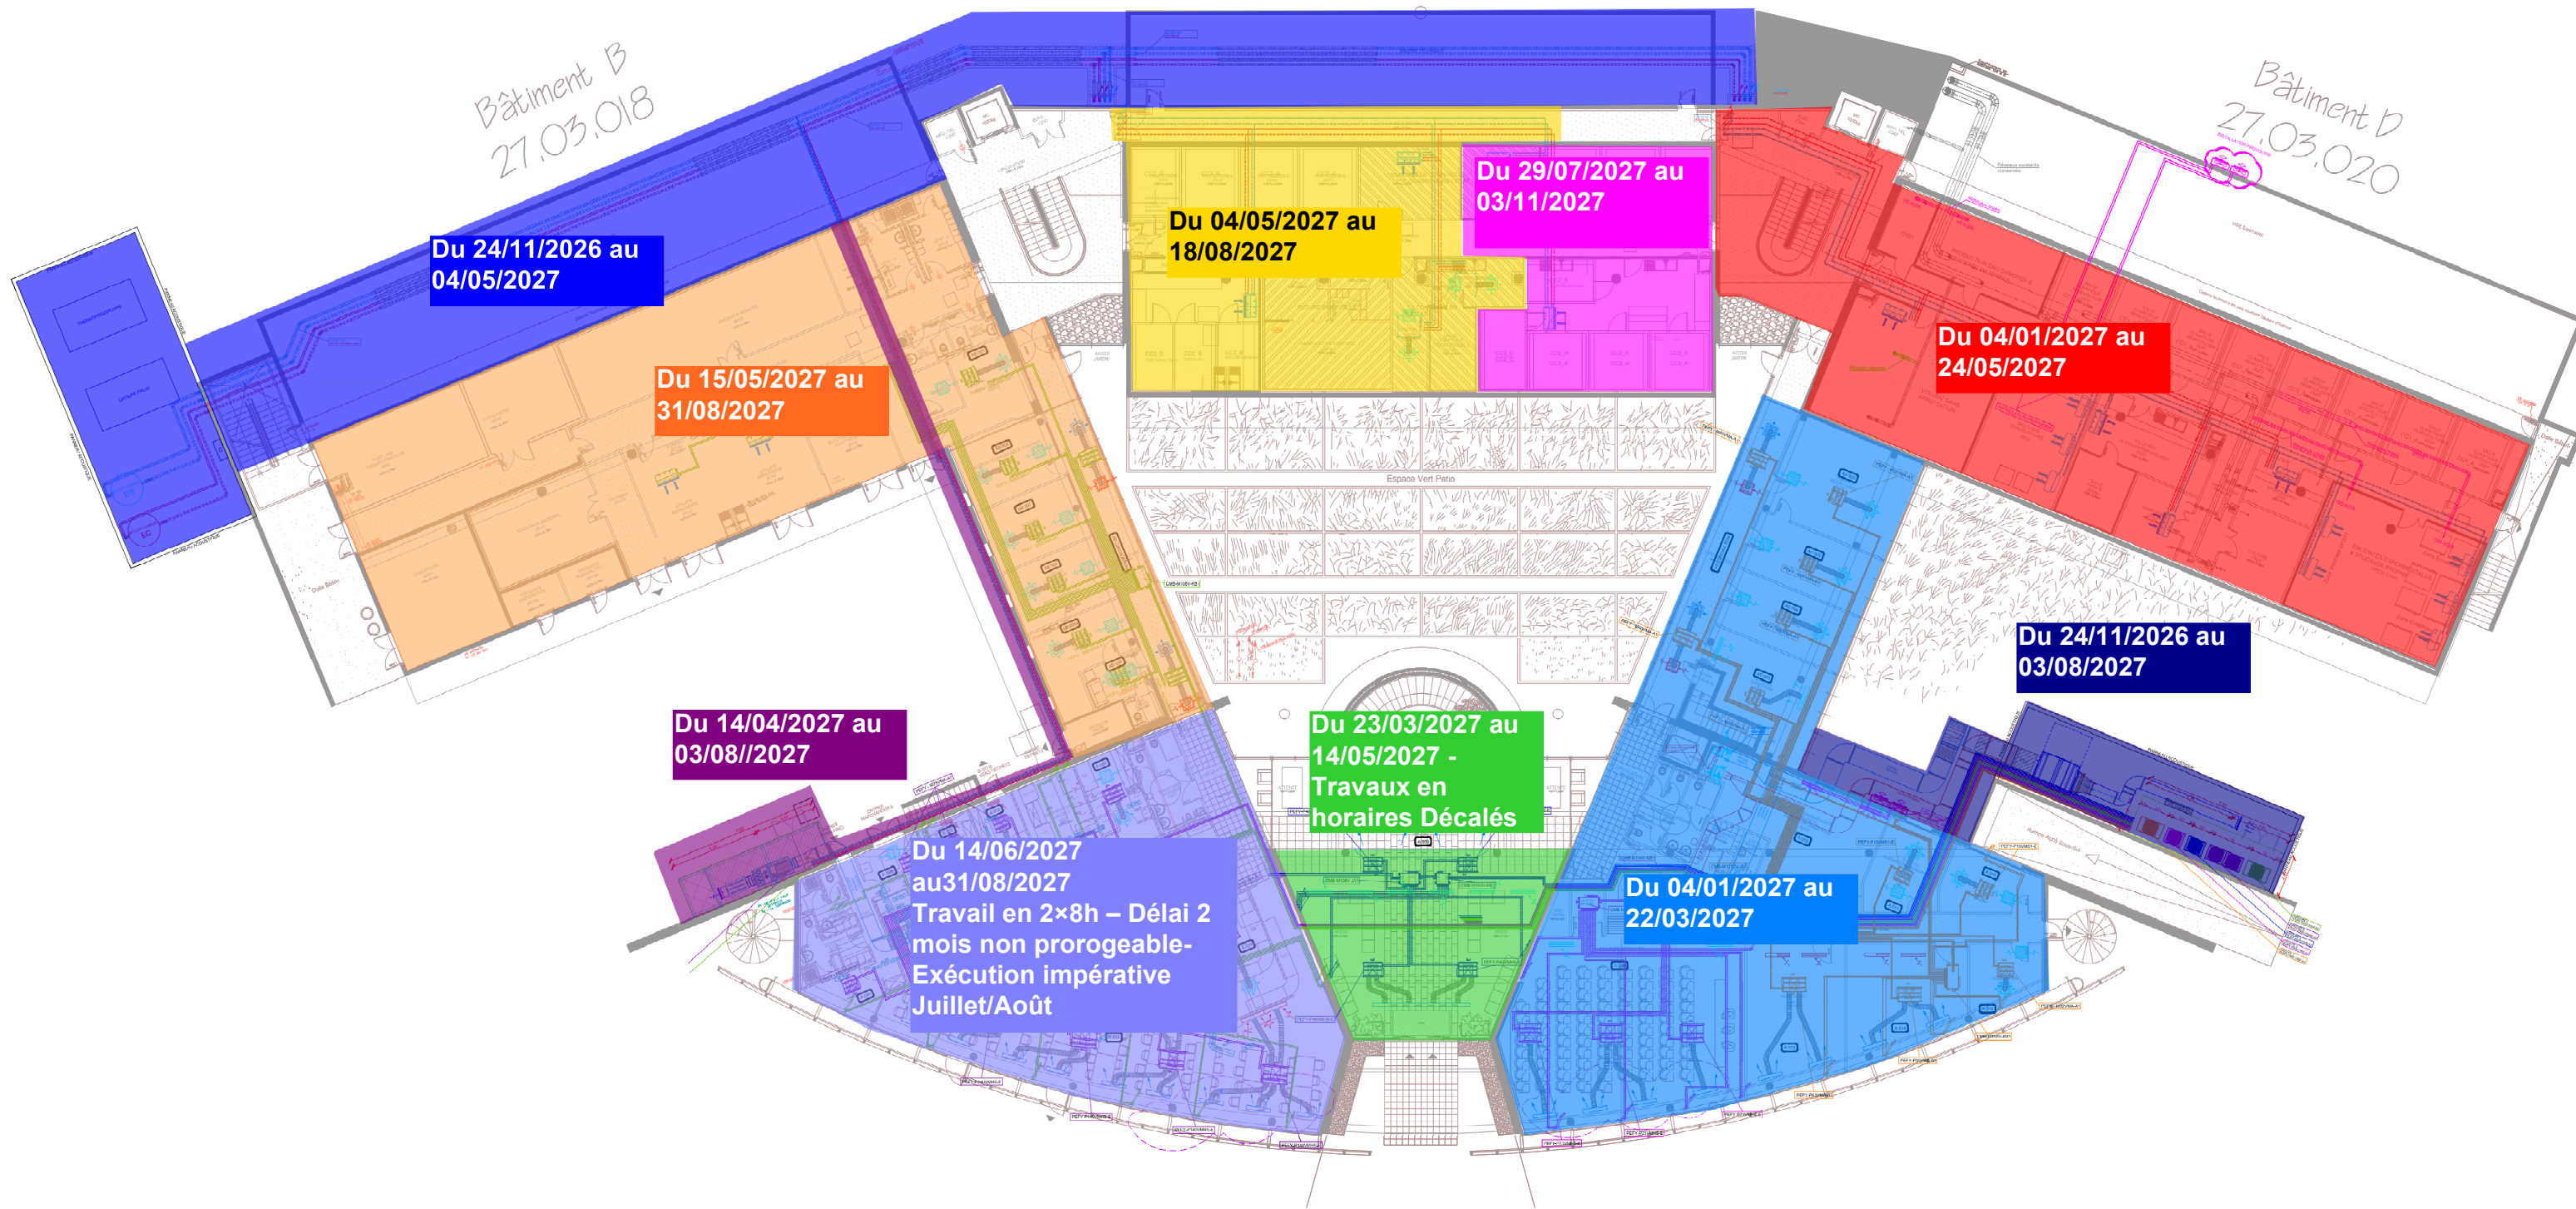

PRO Plan de Phasage Travaux niveau RDC							
BET DIMA	Version	Réalisé	vérifié	contrôlé	Echelle	Date	
	Définitive	SMA	SMA	FDV	--	18/03/2026	
Emetteur	N°Affaire	Phase	Spécialité	Niveau	Zone	N° Document	indice
DIMA	609	PRO	OPC	RDC	TZ	100	4