Bâtiment C
27.03.019

Bâtiment B
27.03.018

Bâtiment D
27.03.020

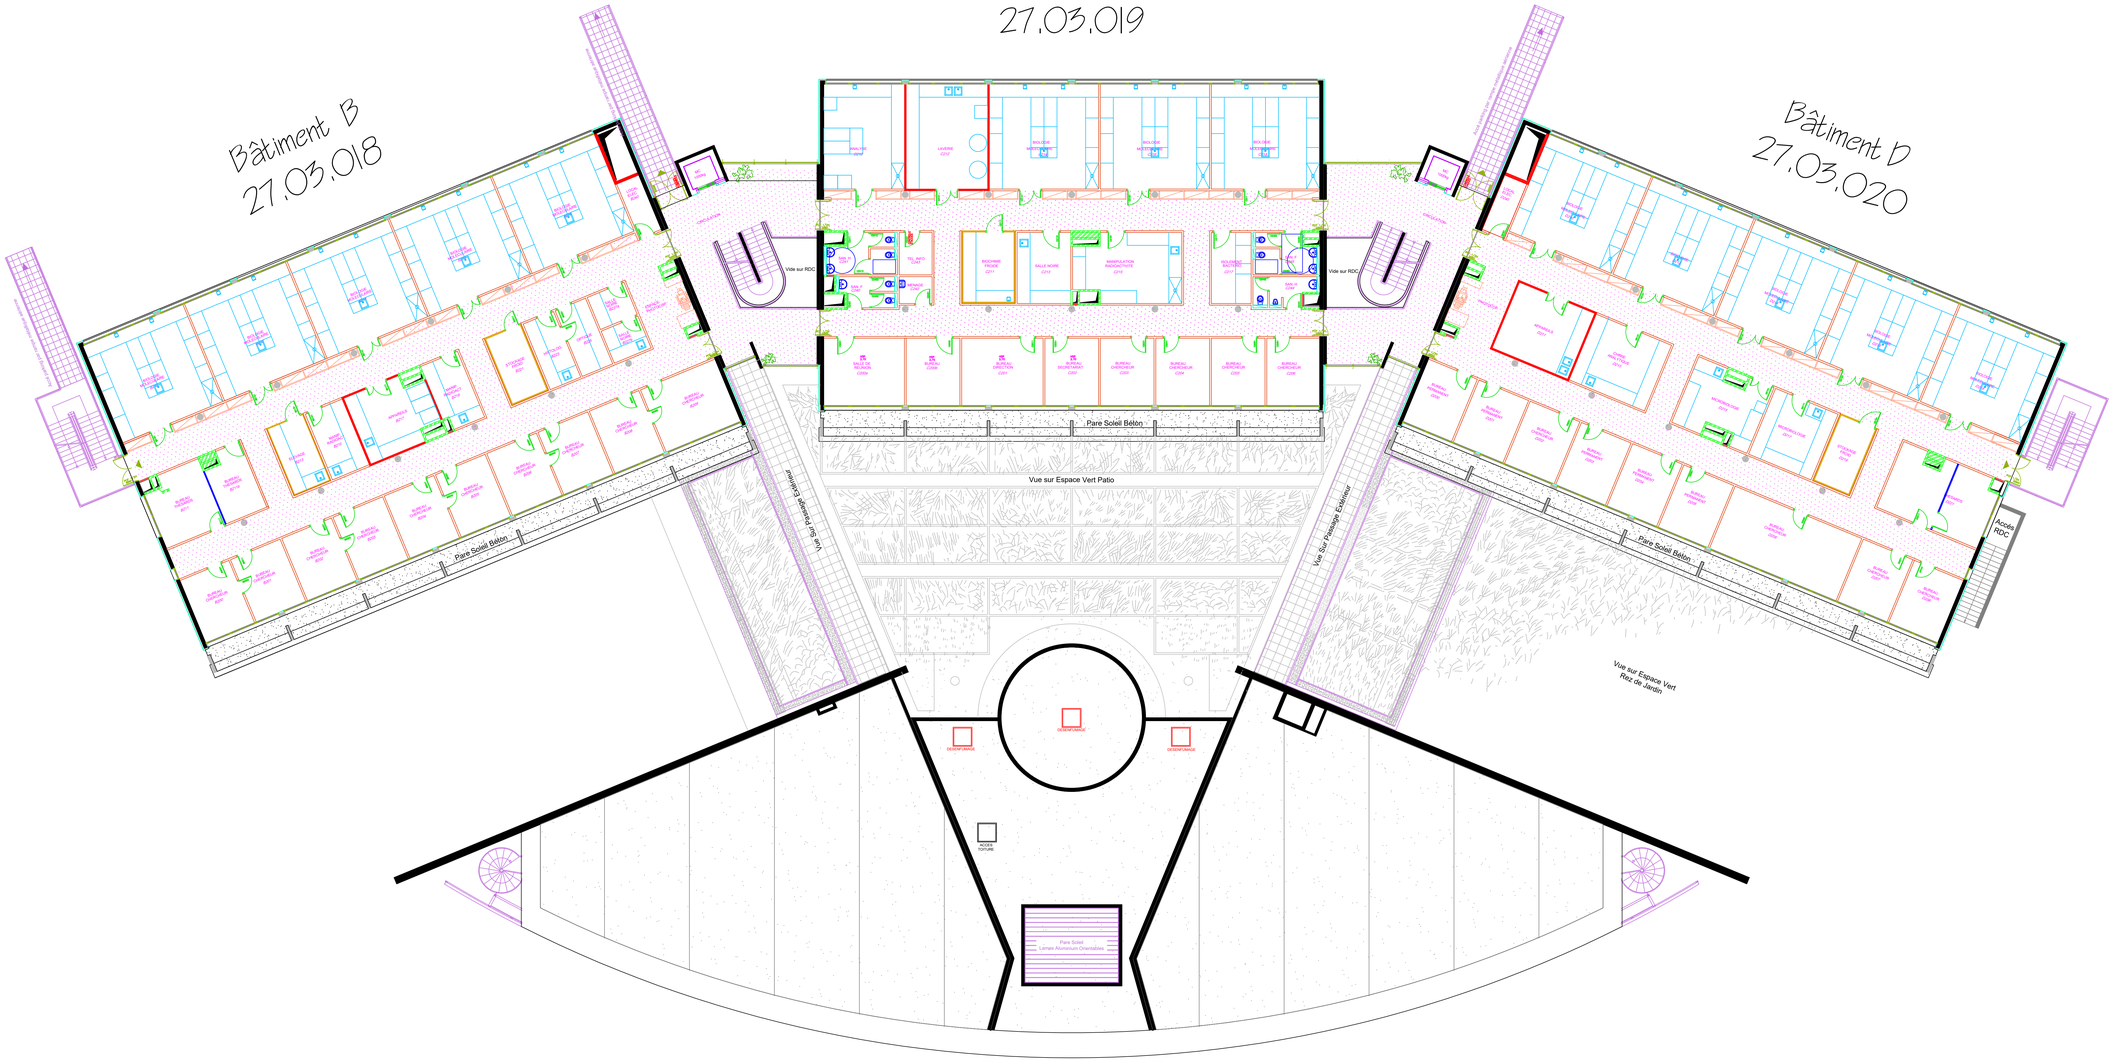

Bâtiment A
27.03.017

INRA		DOMAINE	SOPHIA		
éch	1/125e	Bât AGROBIOTECH	N° bât	27.03.017	
date	14/01/14	R+2 - Réseau EC	Plan n°	1/1	R.Franco