


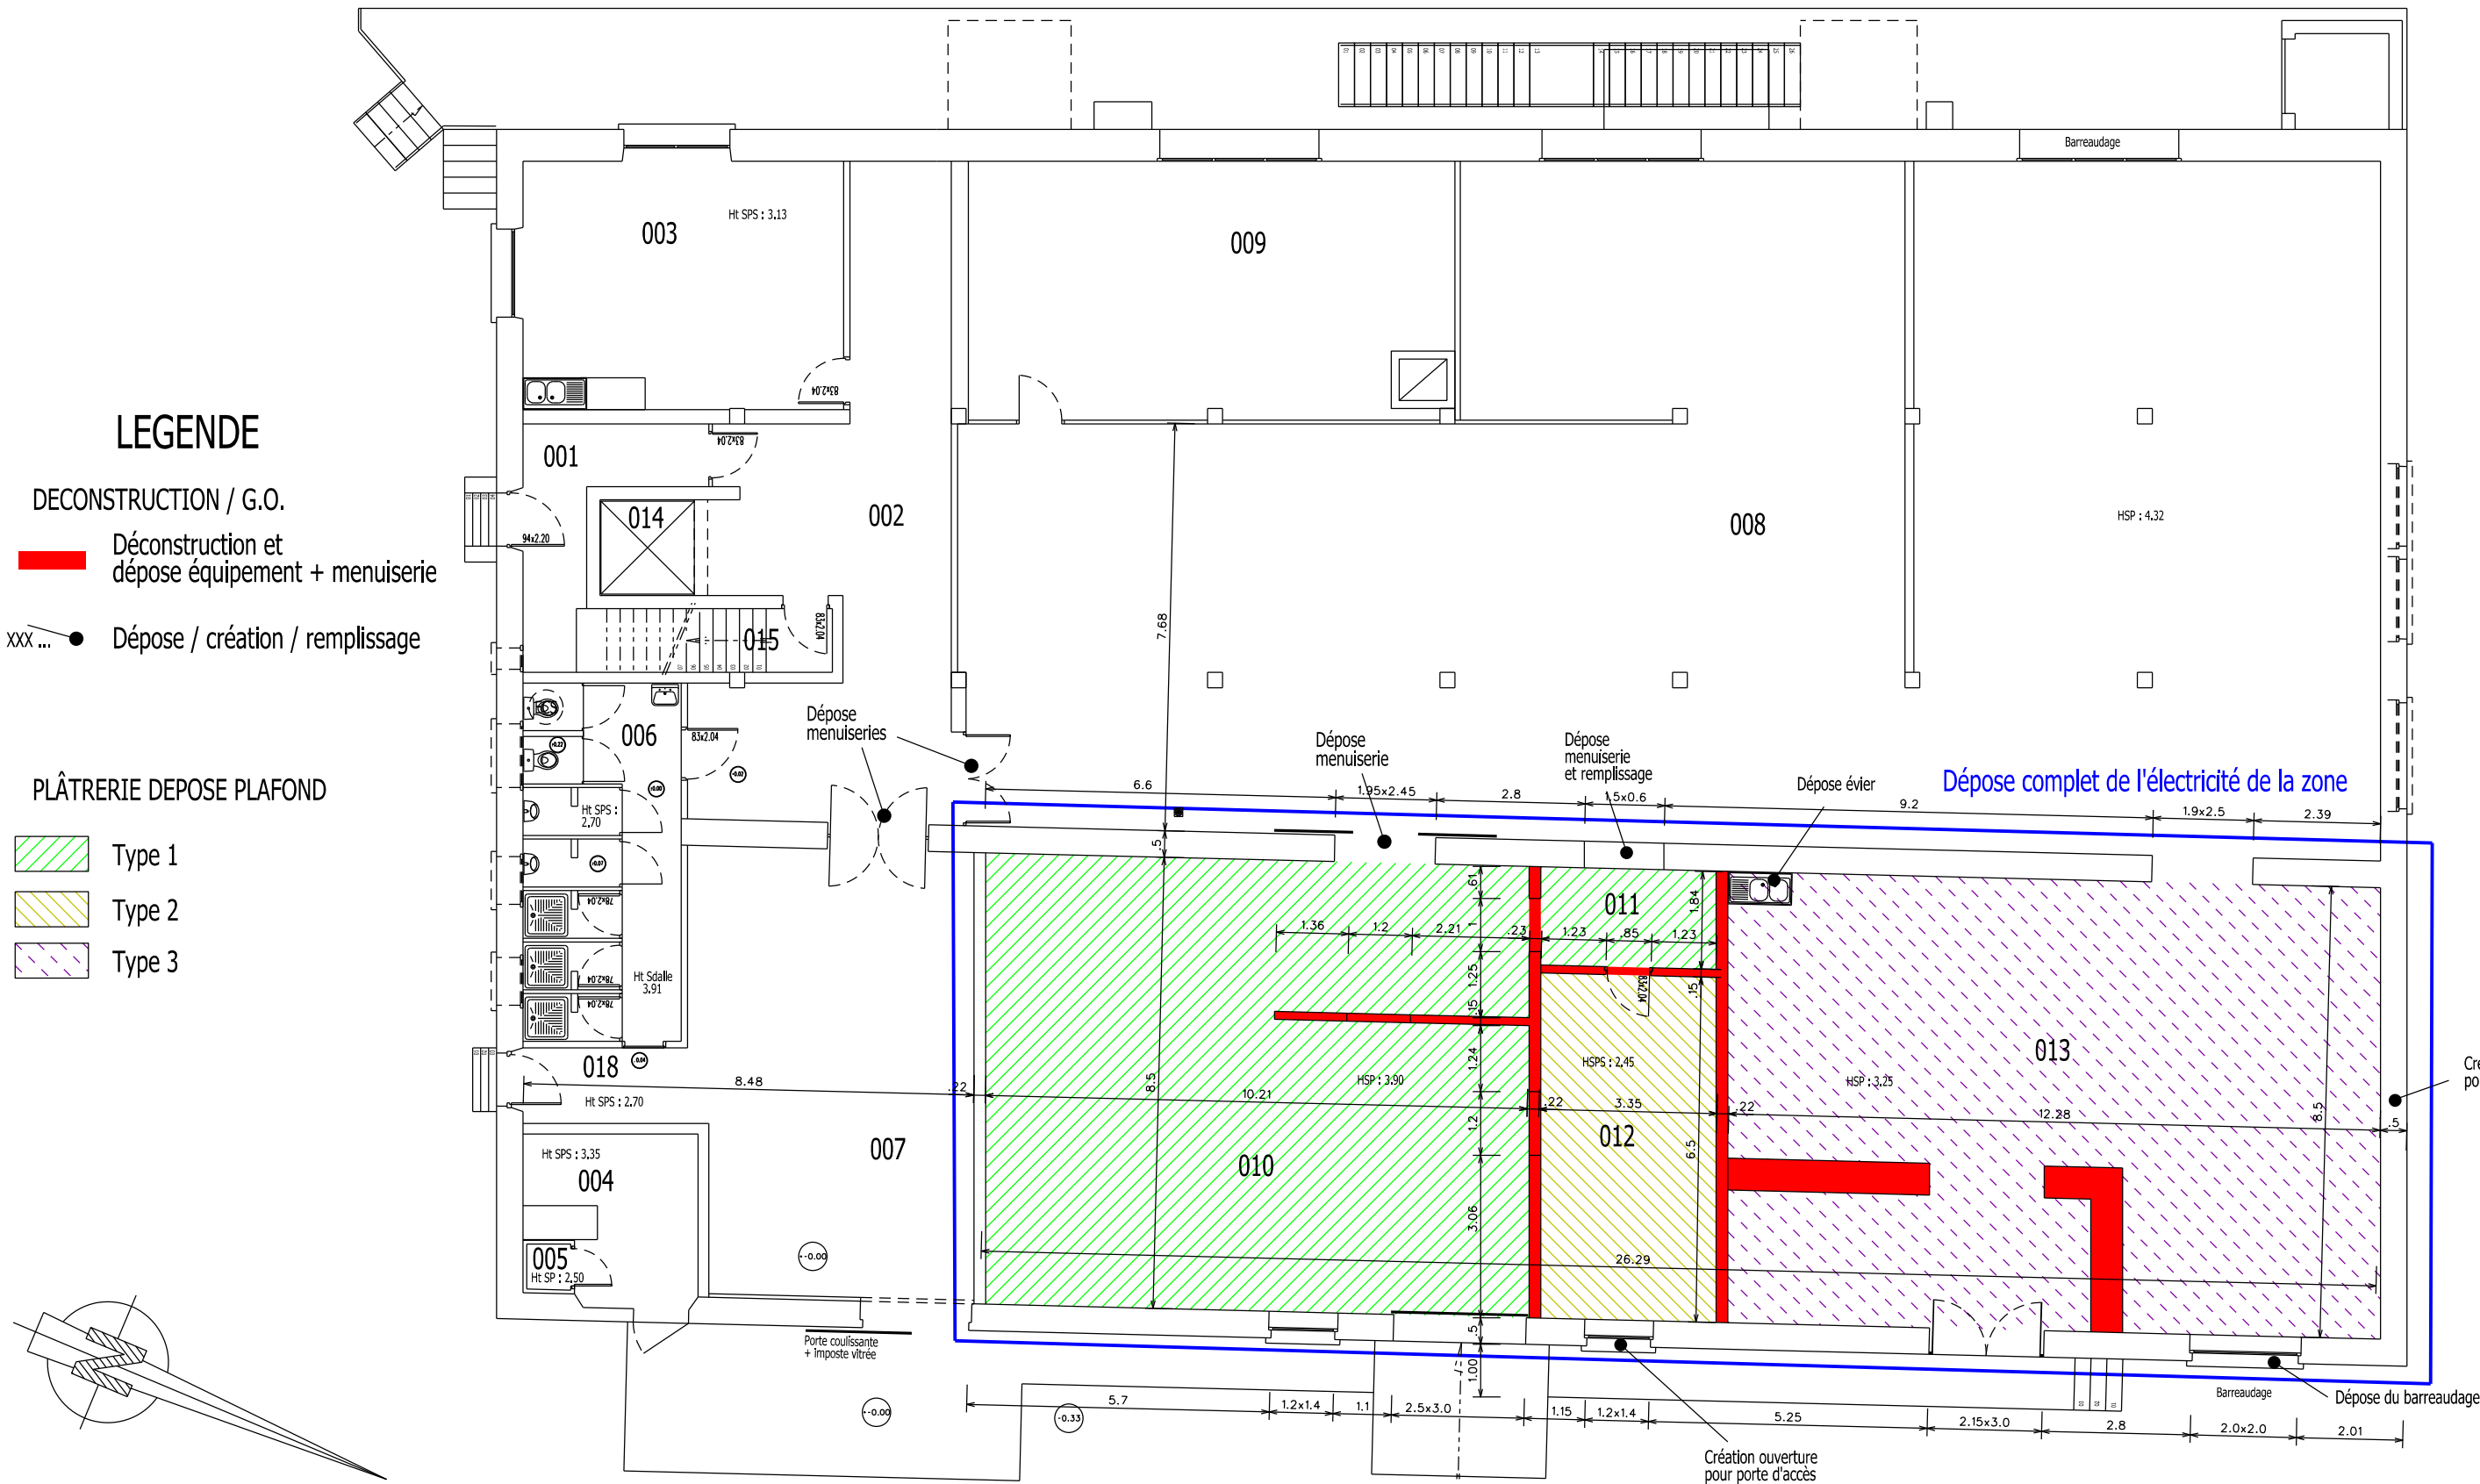

LEGENDE

DECONSTRUCTION / G.O.

■ Déconstruction et dépose équipement + menuiserie


xxx ... ● Dépose / création / remplissage

PLÂTRERIE DEPOSE PLAFOND

■ Type 1

■ Type 2

■ Type 3

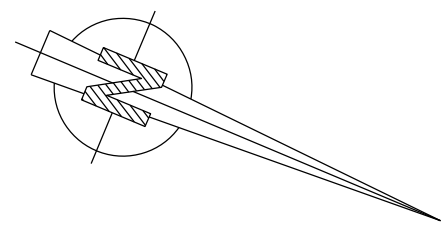

ECHELLE



 Sud-Ouest Brive-la-Gaillarde		CREUSE (23) LA COURTINE CAMP DE LA COURTINE 0190 MISE AUX NORMES I.C.P.E. D . C . E .		Nom de la fiche : PLAN 01_ACT_N_00_REP_Déconstruction GO et dépose divers.dgn		 N° ORDRE 01		 MINISTÈRE DES ARMÉES ET DES ANCIENS COMBATTANTS <i>Liberté Égalité Fraternité</i>	
Chef de l'USID de BRIVE LA GAILLARDE I.C.D. PROSSE Philippe		Niveau Rez de chaussée PLAN REPERAGE Echelle : 1/125		Date création : 05 2026		Indice 01		 SGA Secrétariat général pour l'administration	
Dessiné par : RIVAULT Pascal		Chargé d'affaire : ANCELLE Guillaume		Déconstruction / G.O. et dépose divers					