



SYSTEME INCENDIE	
SYMBOLE	DESIGNATION
	Centrale Incendie SDI & CMSI
	Détecteur optique
	Déclencheur manuel
	Diffuseur sonore
	Diffuseur lumineux
	Bottier Arrêt Pomper
	Bottier de réarmement
	Câble CR1, 1P, 9/10ème, sans écran
	Câble F1 alarme, 1P, 9/10ème, sans écran
	Câble CR1, 2x1.5mm²
	Câble R2V, 2x1.5mm²
	B.A.E.S.
	Armoire électrique

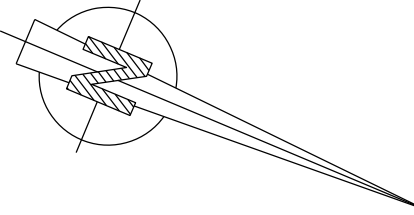

ECHELLE

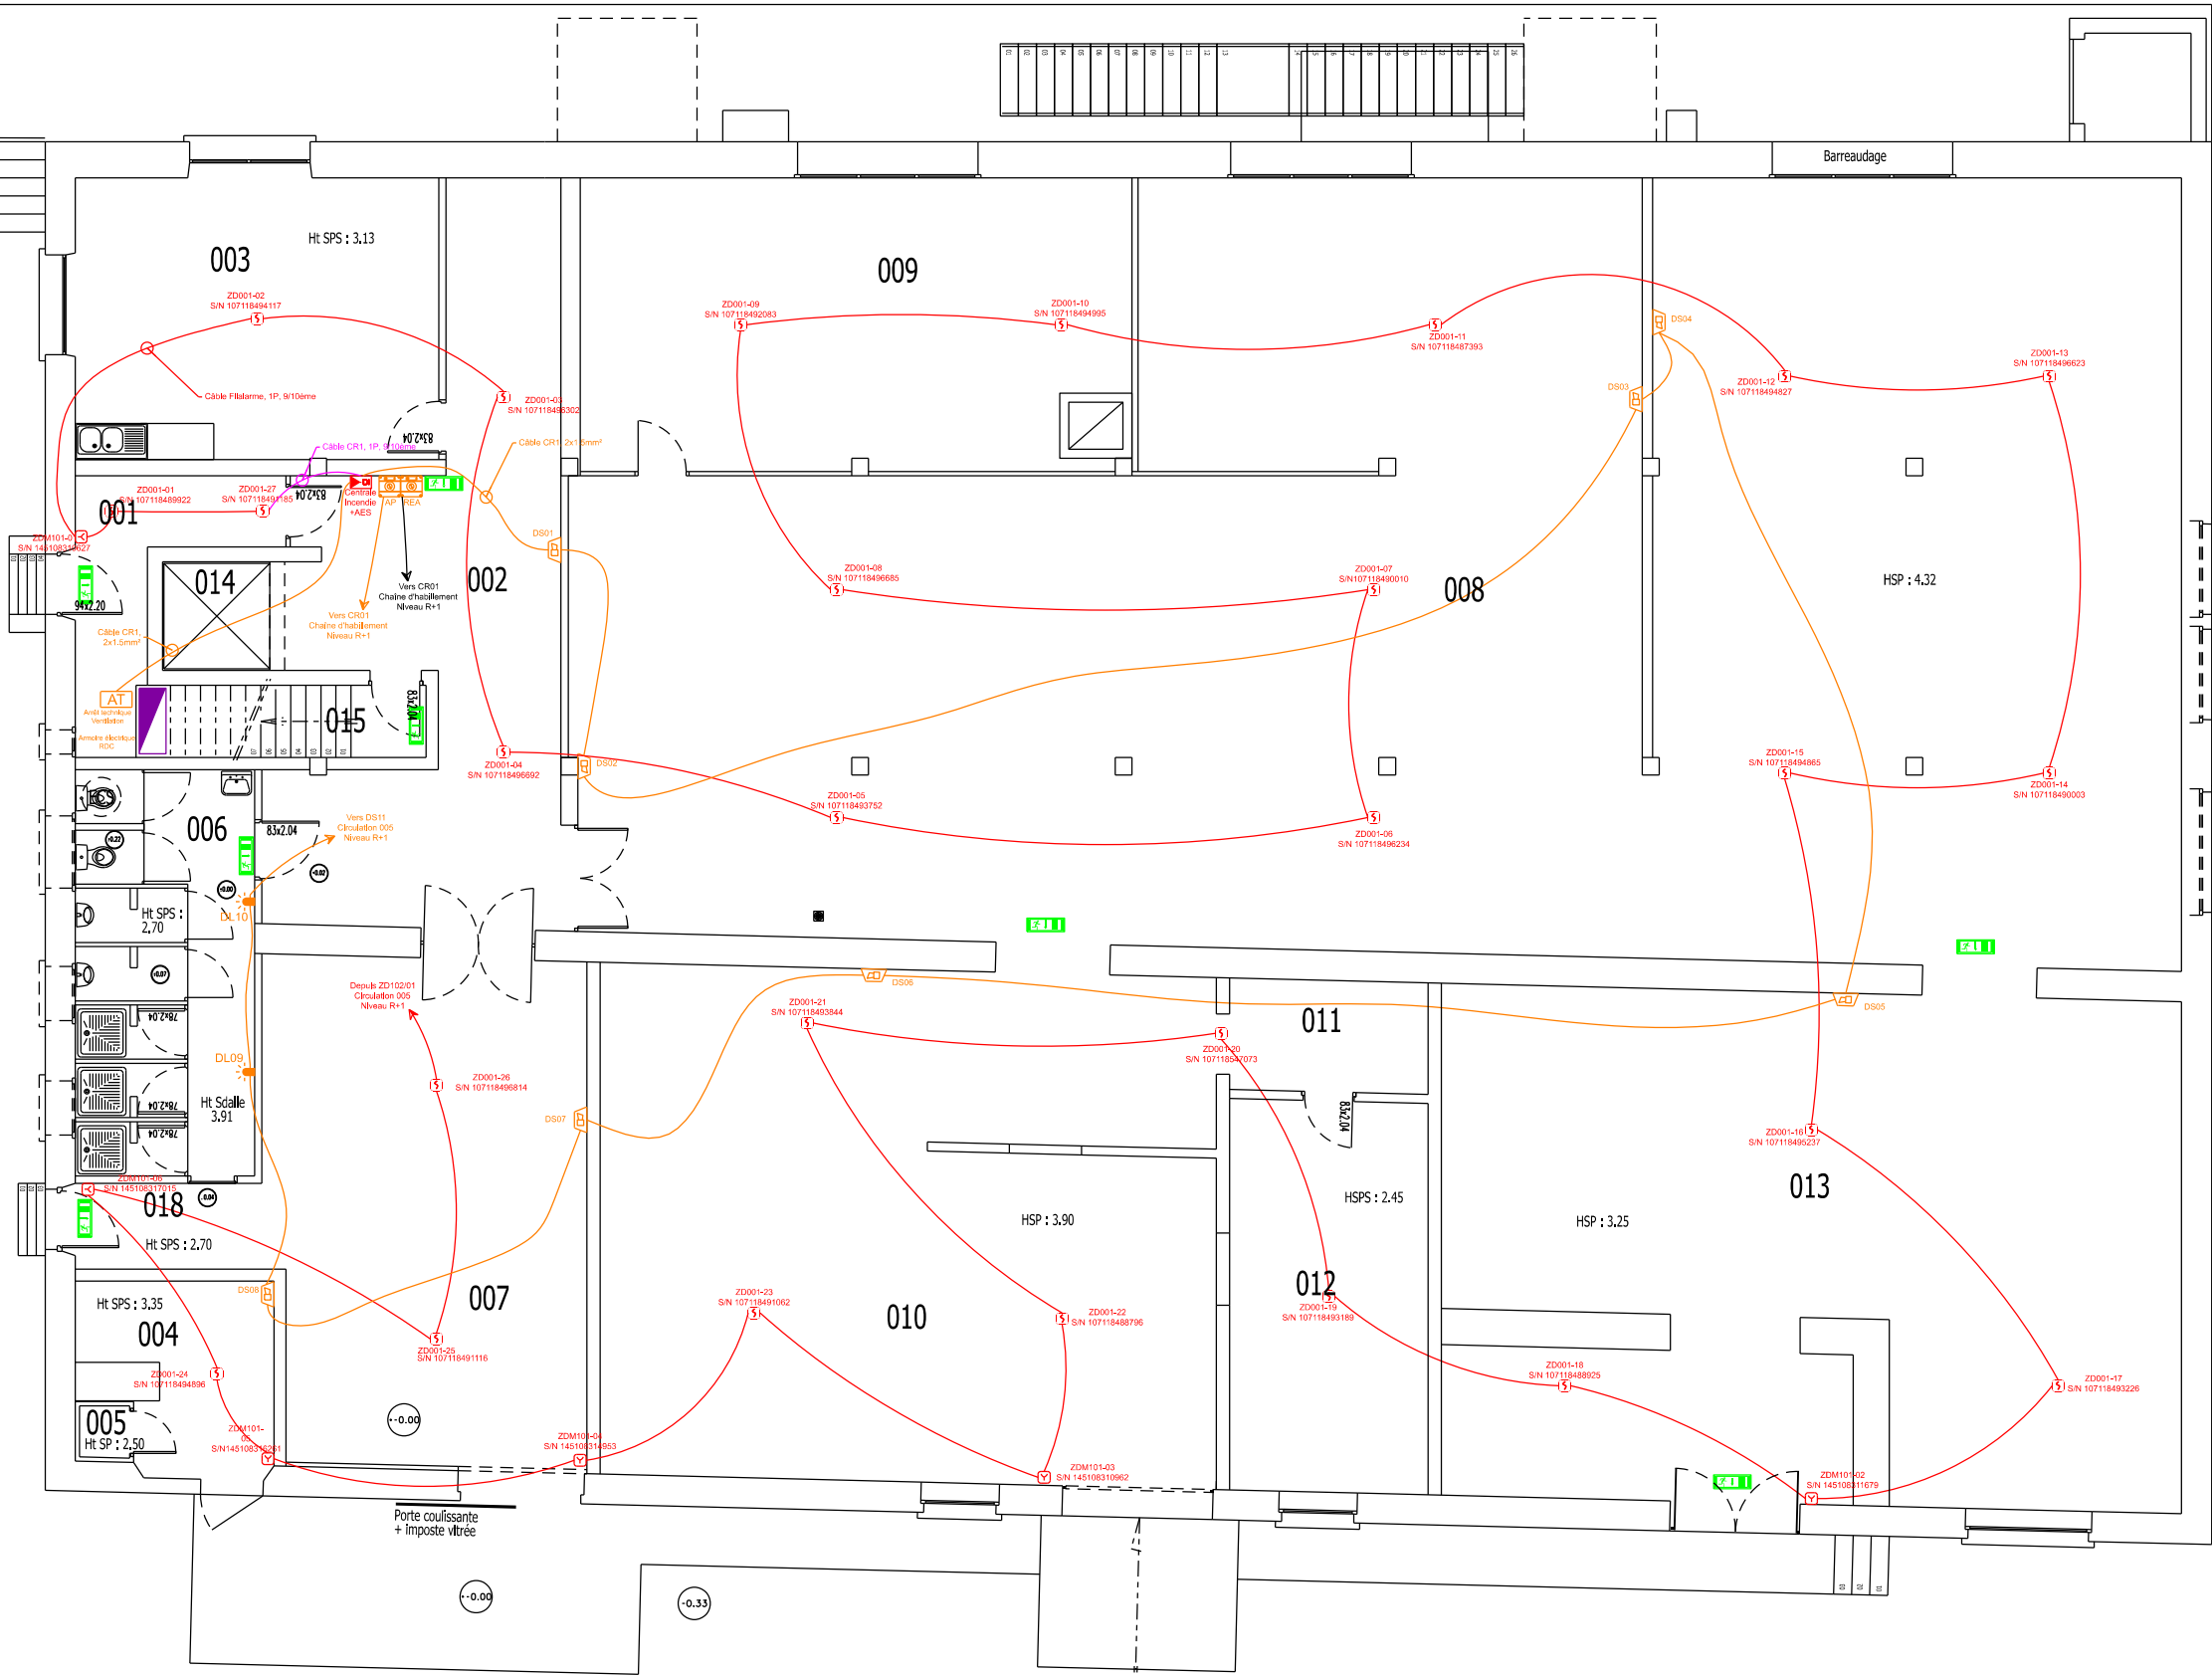

 Sud-Ouest Brive-la-Gaillarde	CREUSE (23) LA COURTINE CAMP DE LA COURTINE 0190 MISE AUX NORMES I.C.P.E.		Nom de la fiche : PLAN 02_N_00_REP_SSI actuel.dgn		 Service d'Infrastructure de la Défense	N° ORDRE 02	Date création : 05 2026	Indice 01	 MINISTÈRE DES ARMÉES ET DES ANCIENS COMBATTANTS Liberté Égalité Fraternité
	Dessiné par : RIVAULT Pascal	Chargé d'affaire : ANCELLE Guillaume	D.C.E.						
Echelle : 1/125									