


SYSTEME INCENDIE	
SYMBOLE	DESIGNATION
	Centrale Incendie SDI & CMSI
	Détecteur optique
	Déclencheur manuel
	Diffuseur sonore
	Diffuseur lumineux
	Bottier Arrêt Pompier
	Bottier de réarmement
	Câble CR1, 1P, 9/10ème, sans écran
	Câble Filalame, 1P, 9/10ème, sans écran
	Câble CR1, 2x1,5mm ²
	Câble R2V, 2x1,5mm ²
	B.A.E.S.
	Armoire électrique

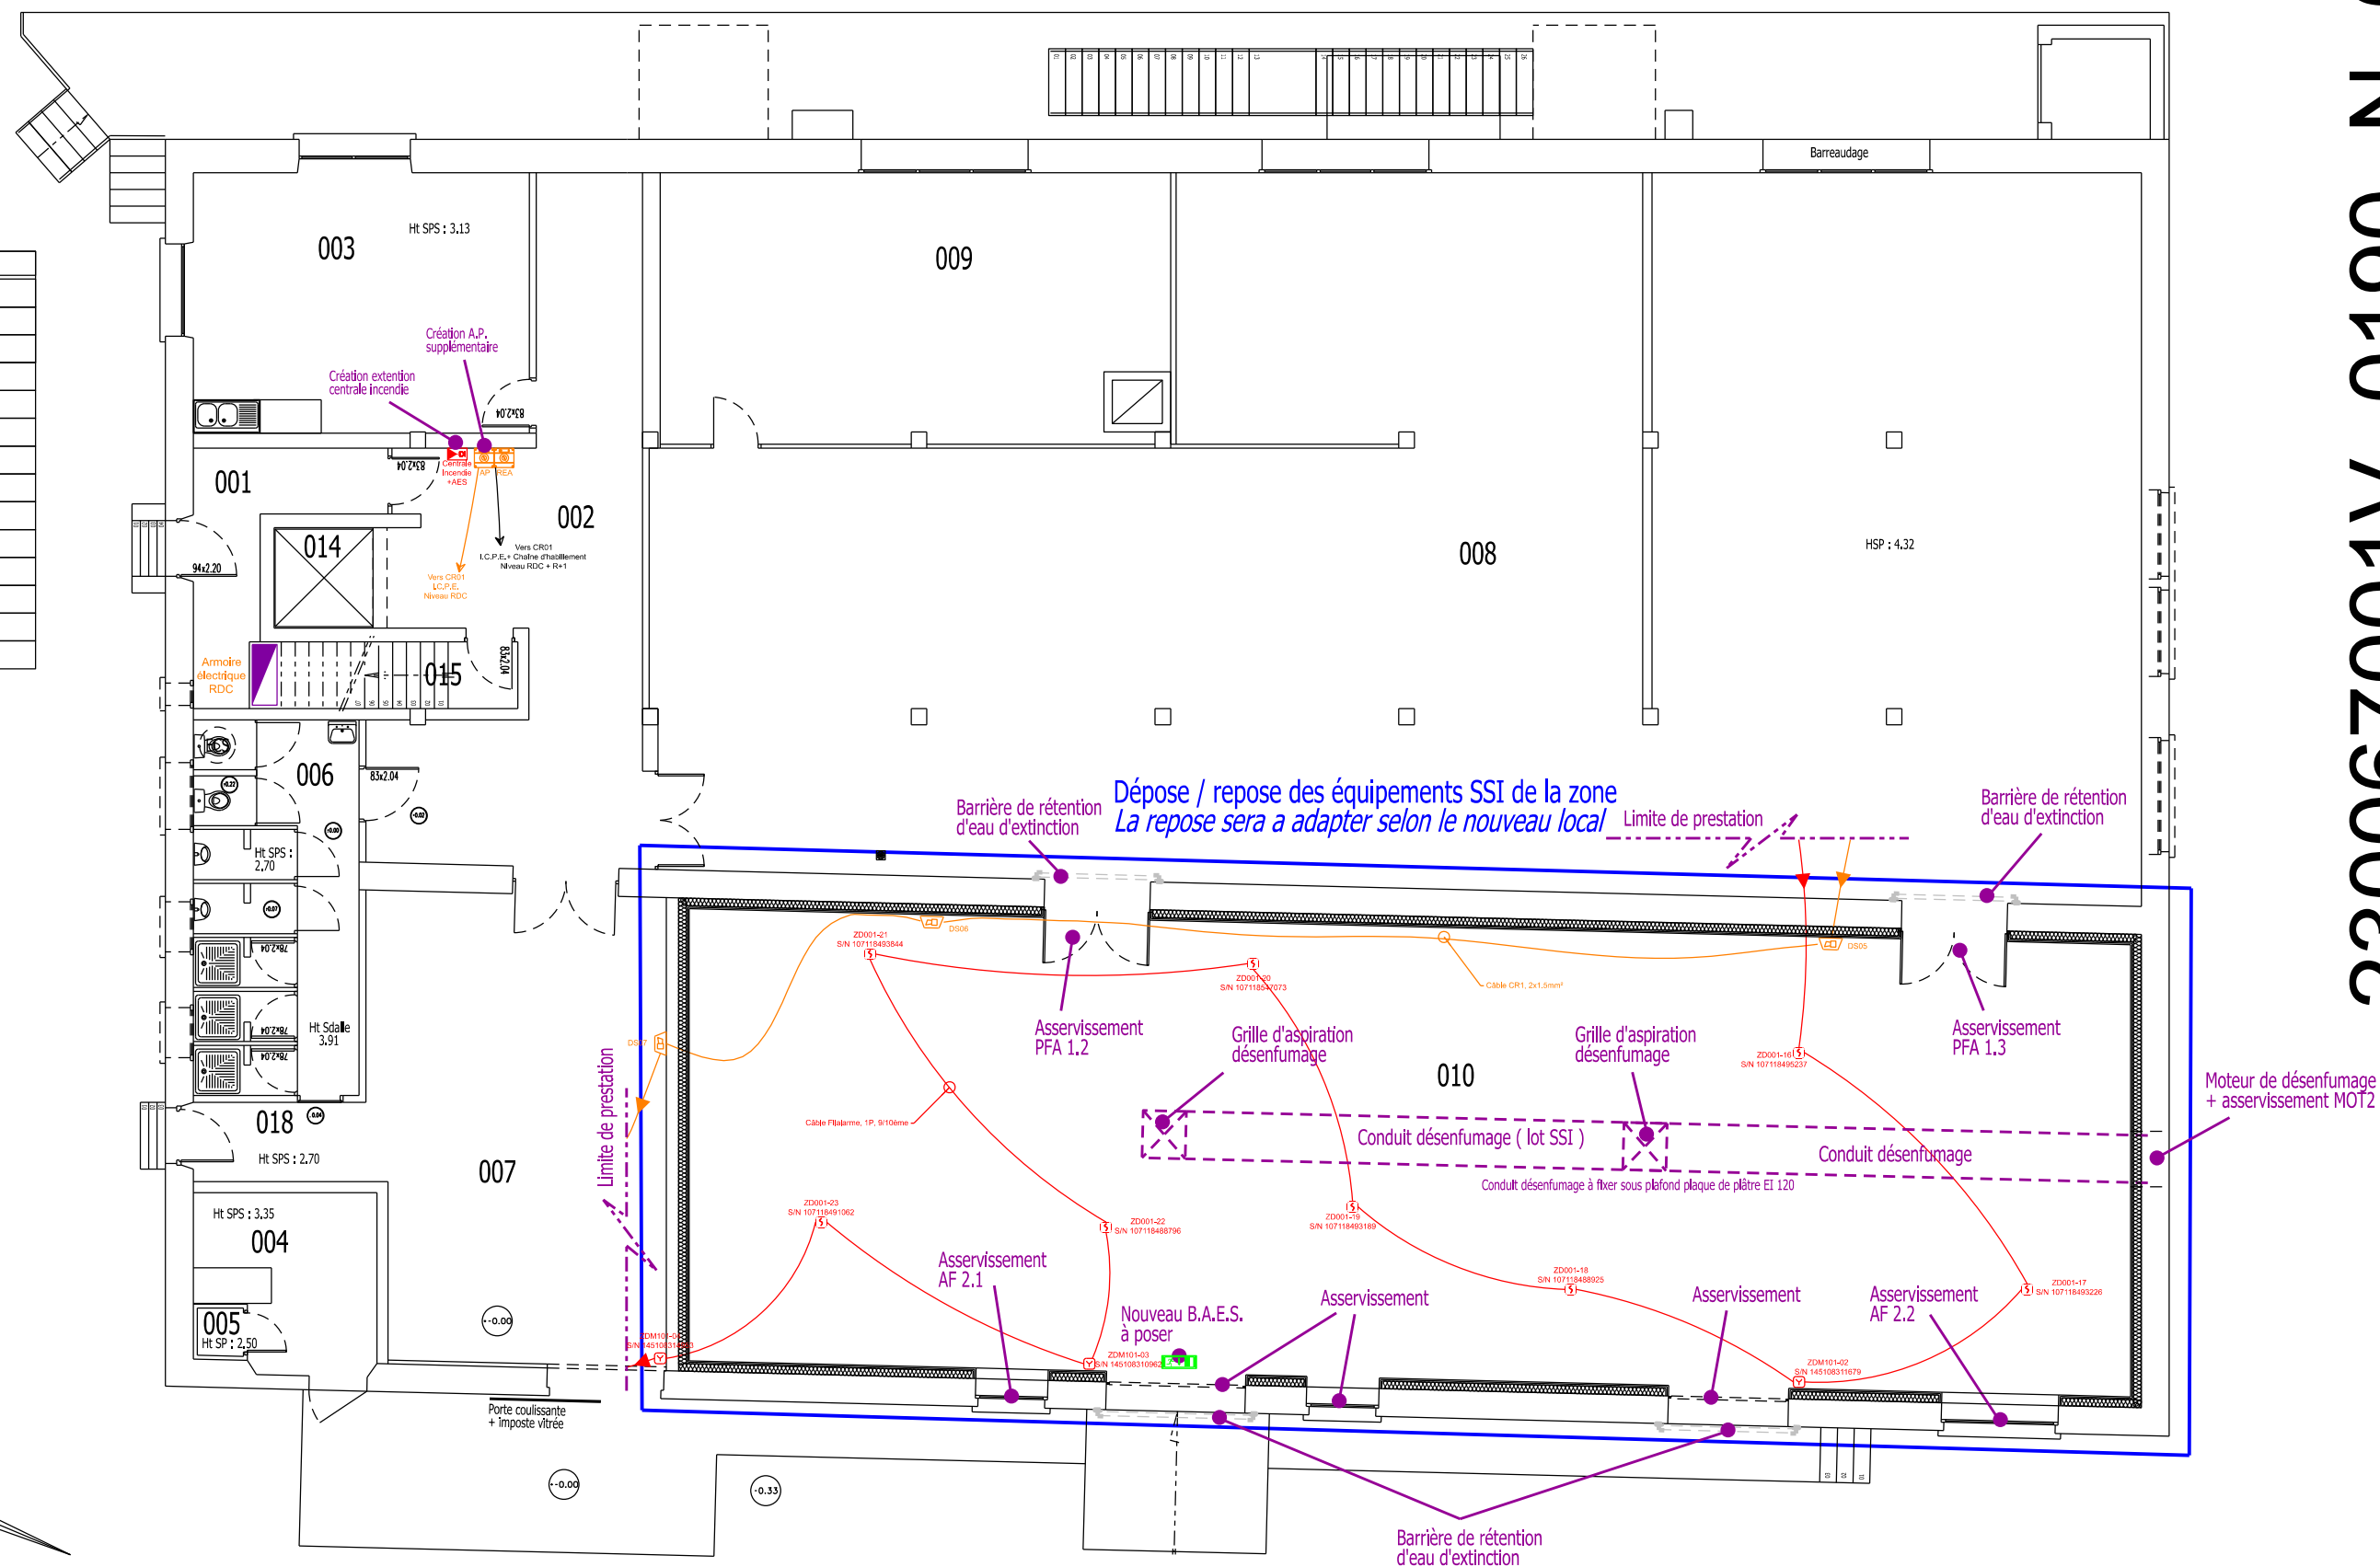

ECHELLE



 Sud-Ouest Brive-la-Gaillarde	CREUSE (23) LA COURTINE CAMP DE LA COURTINE 0190 MISE AUX NORMES I.C.P.E. D . C . E .	<u>Nom de la fiche :</u> PLAN 04_N_00_REP_SSI futur.dgn		 MINISTÈRE DES ARMÉES ET DES ANCIENS COMBATTANTS <i>Liberté Égalité Fraternité</i>
Chef de l'USID de BRIVE LA GAILLARDE I.C.D. PROSSE Philippe		 Servez le Besoin de la Défense	<u>N° ORDRE</u> 04	
<u>Dessiné par :</u> RIVAULT Pascal <u>Chargé d'affaire :</u> ANCELLE Guillaume	Niveau Rez de chaussée PLAN REPERAGE S.S.I. futur Echelle : 1/125	<u>Date création :</u> 05 2026 <u>Date indice :</u> .	<u>Indice</u> 01	 SGA Secrétariat général pour l'administration

230067001V 0190 N 00