



SYSTEME ELECTRIQUE	
SYMBOLE	DESIGNATION
	Interrupteur va et vient
	Prise 16A
	Armoire électrique
	Dalle led

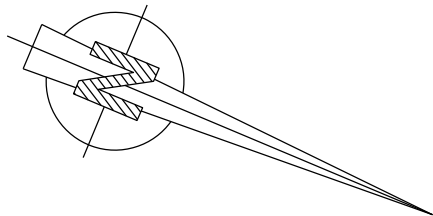

ECHELLE

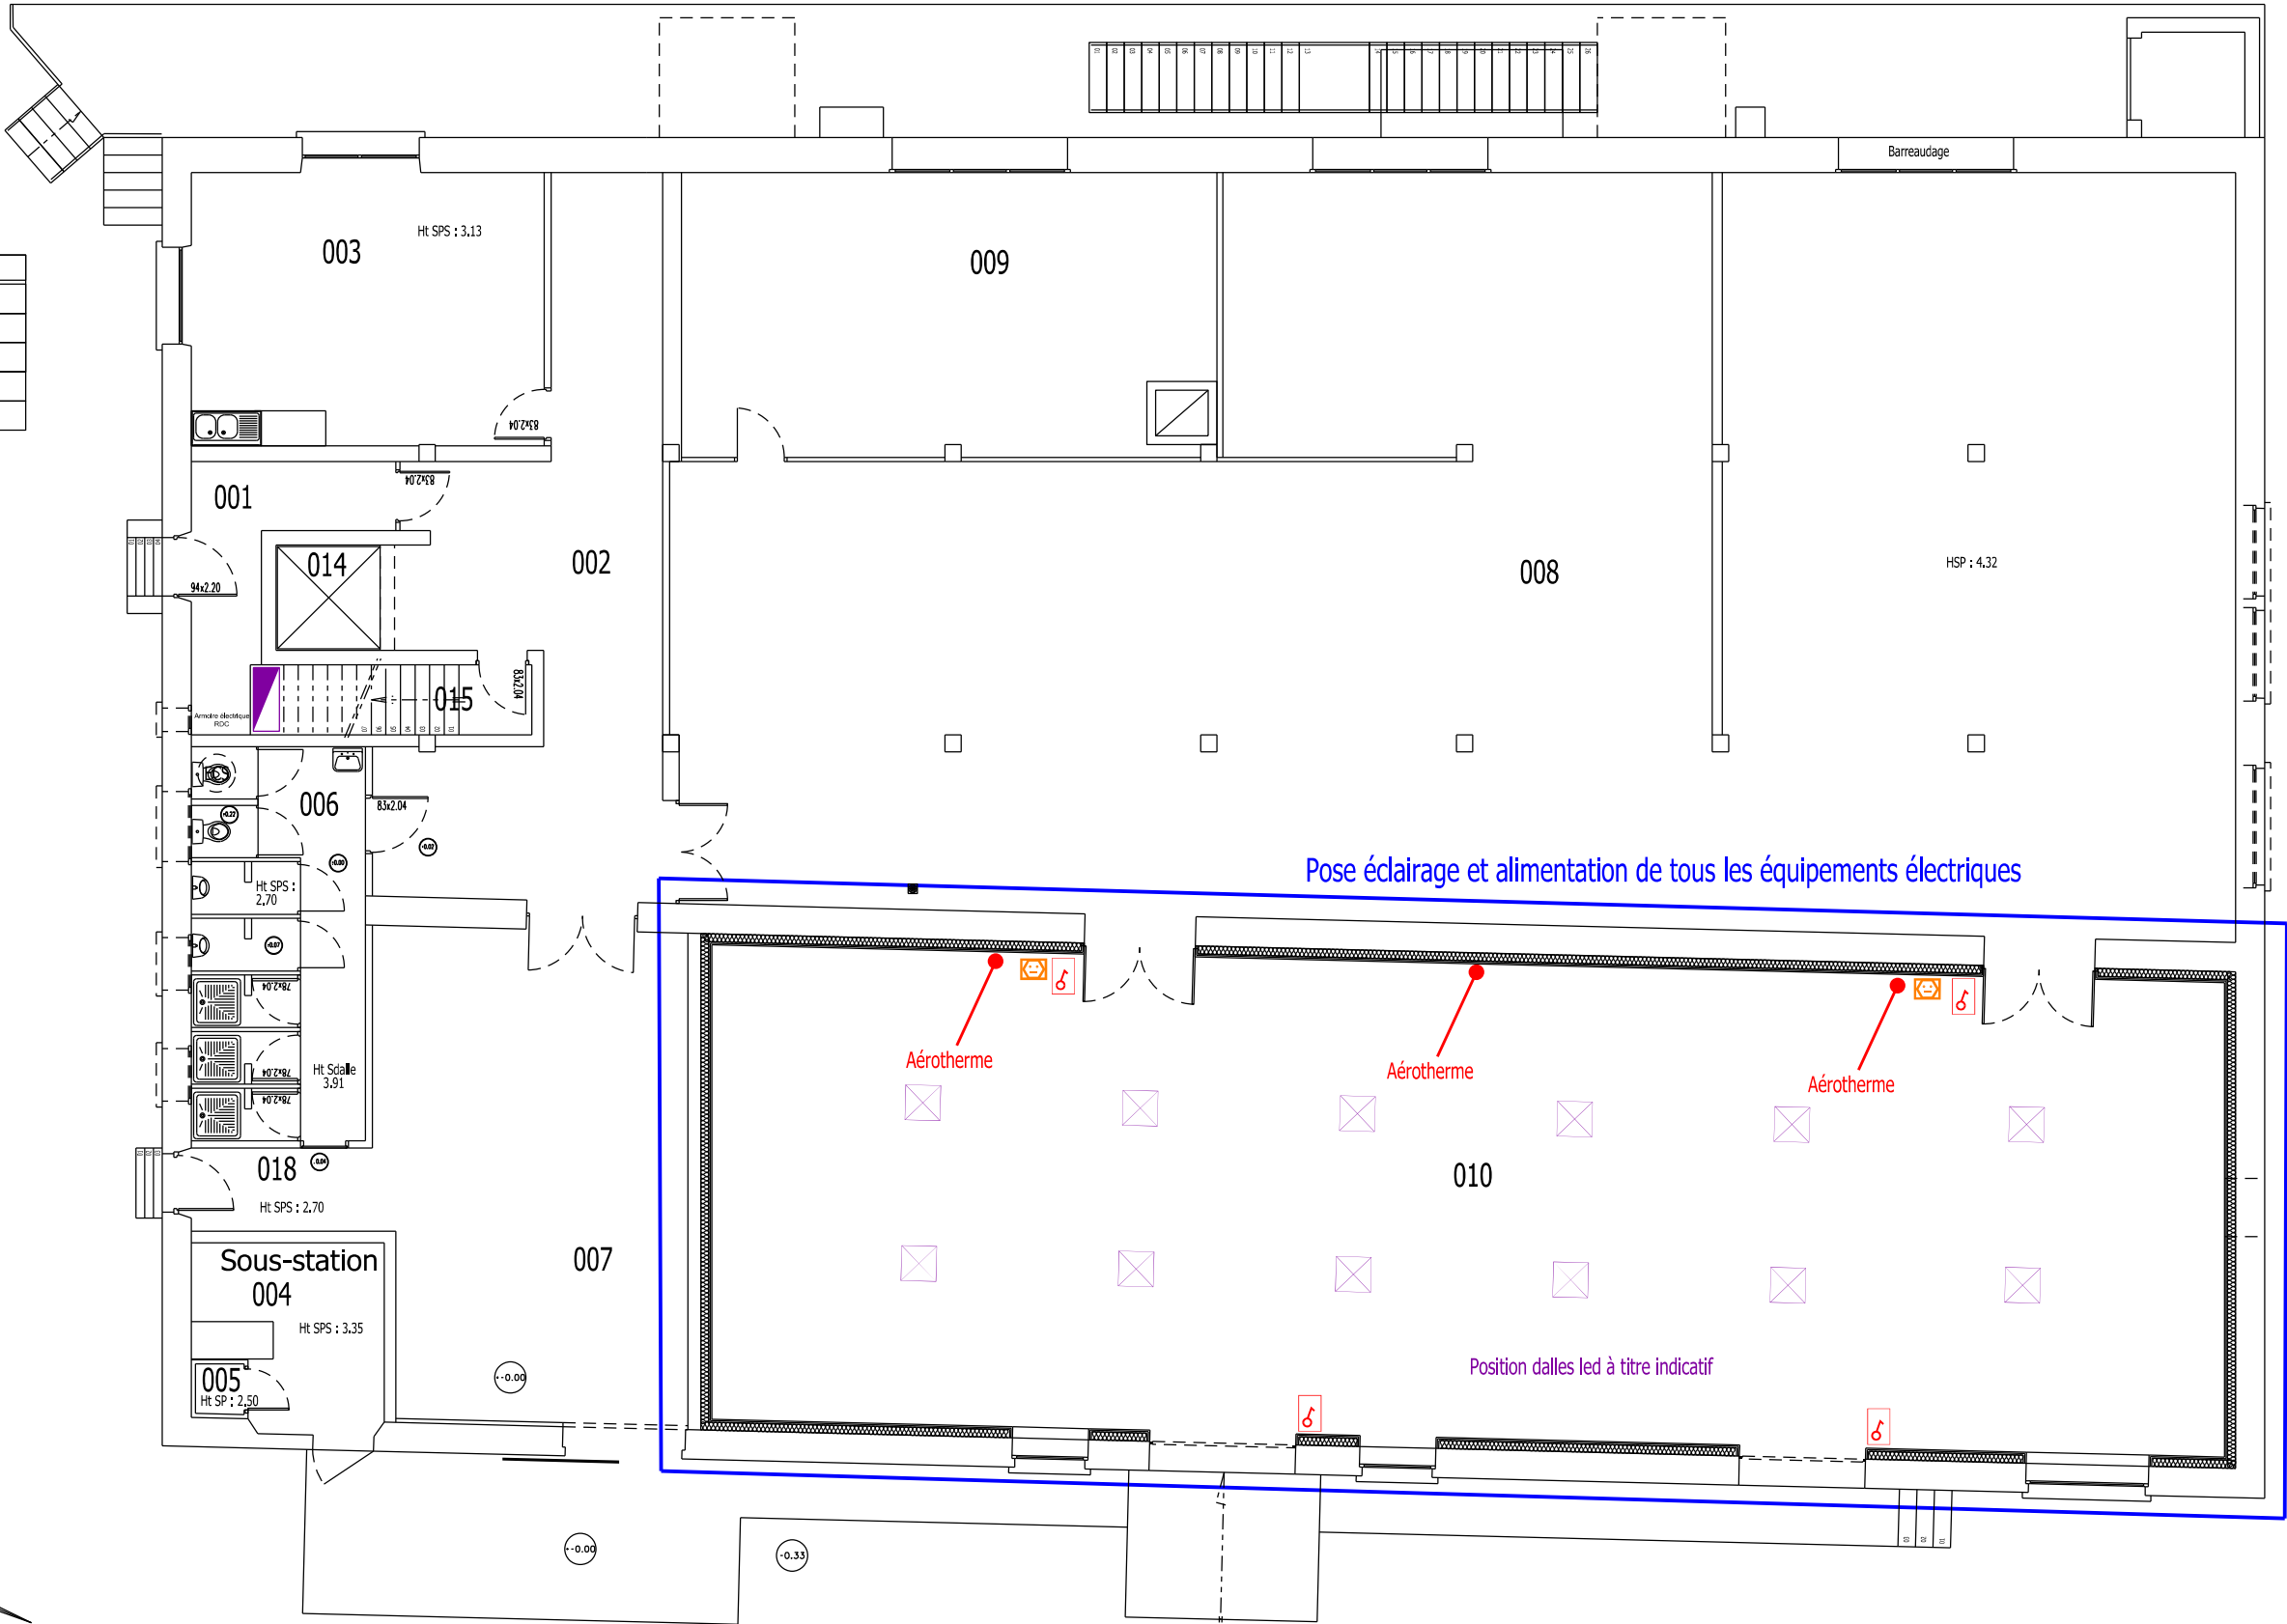

 Sud-Ouest Brive-la-Gaillarde	CREUSE (23) LA COURTINE CAMP DE LA COURTINE 0190 MISE AUX NORMES I.C.P.E. D . C . E .	Nom de la fiche : PLAN 05_N_00_REP_Electricité CVC.dgn		 MINISTÈRE DES ARMÉES ET DES ANCIENS COMBATTANTS Liberté Égalité Fraternité
Chef de l'USID de BRIVE LA GAILLARDE I.C.D. PROSSE Philippe		 Service d'Infrastructure de la Défense	N° ORDRE 05	
Dessiné par : RIVAULT Pascal Chargé d'affaire : ANCELLE Guillaume	Niveau Rez de chaussée PLAN REPERAGE Electricité / C.V.C. Echelle : 1/125	Date création : 05 2026 Date indice : .	Indice 01	 Secrétariat général pour l'administration