
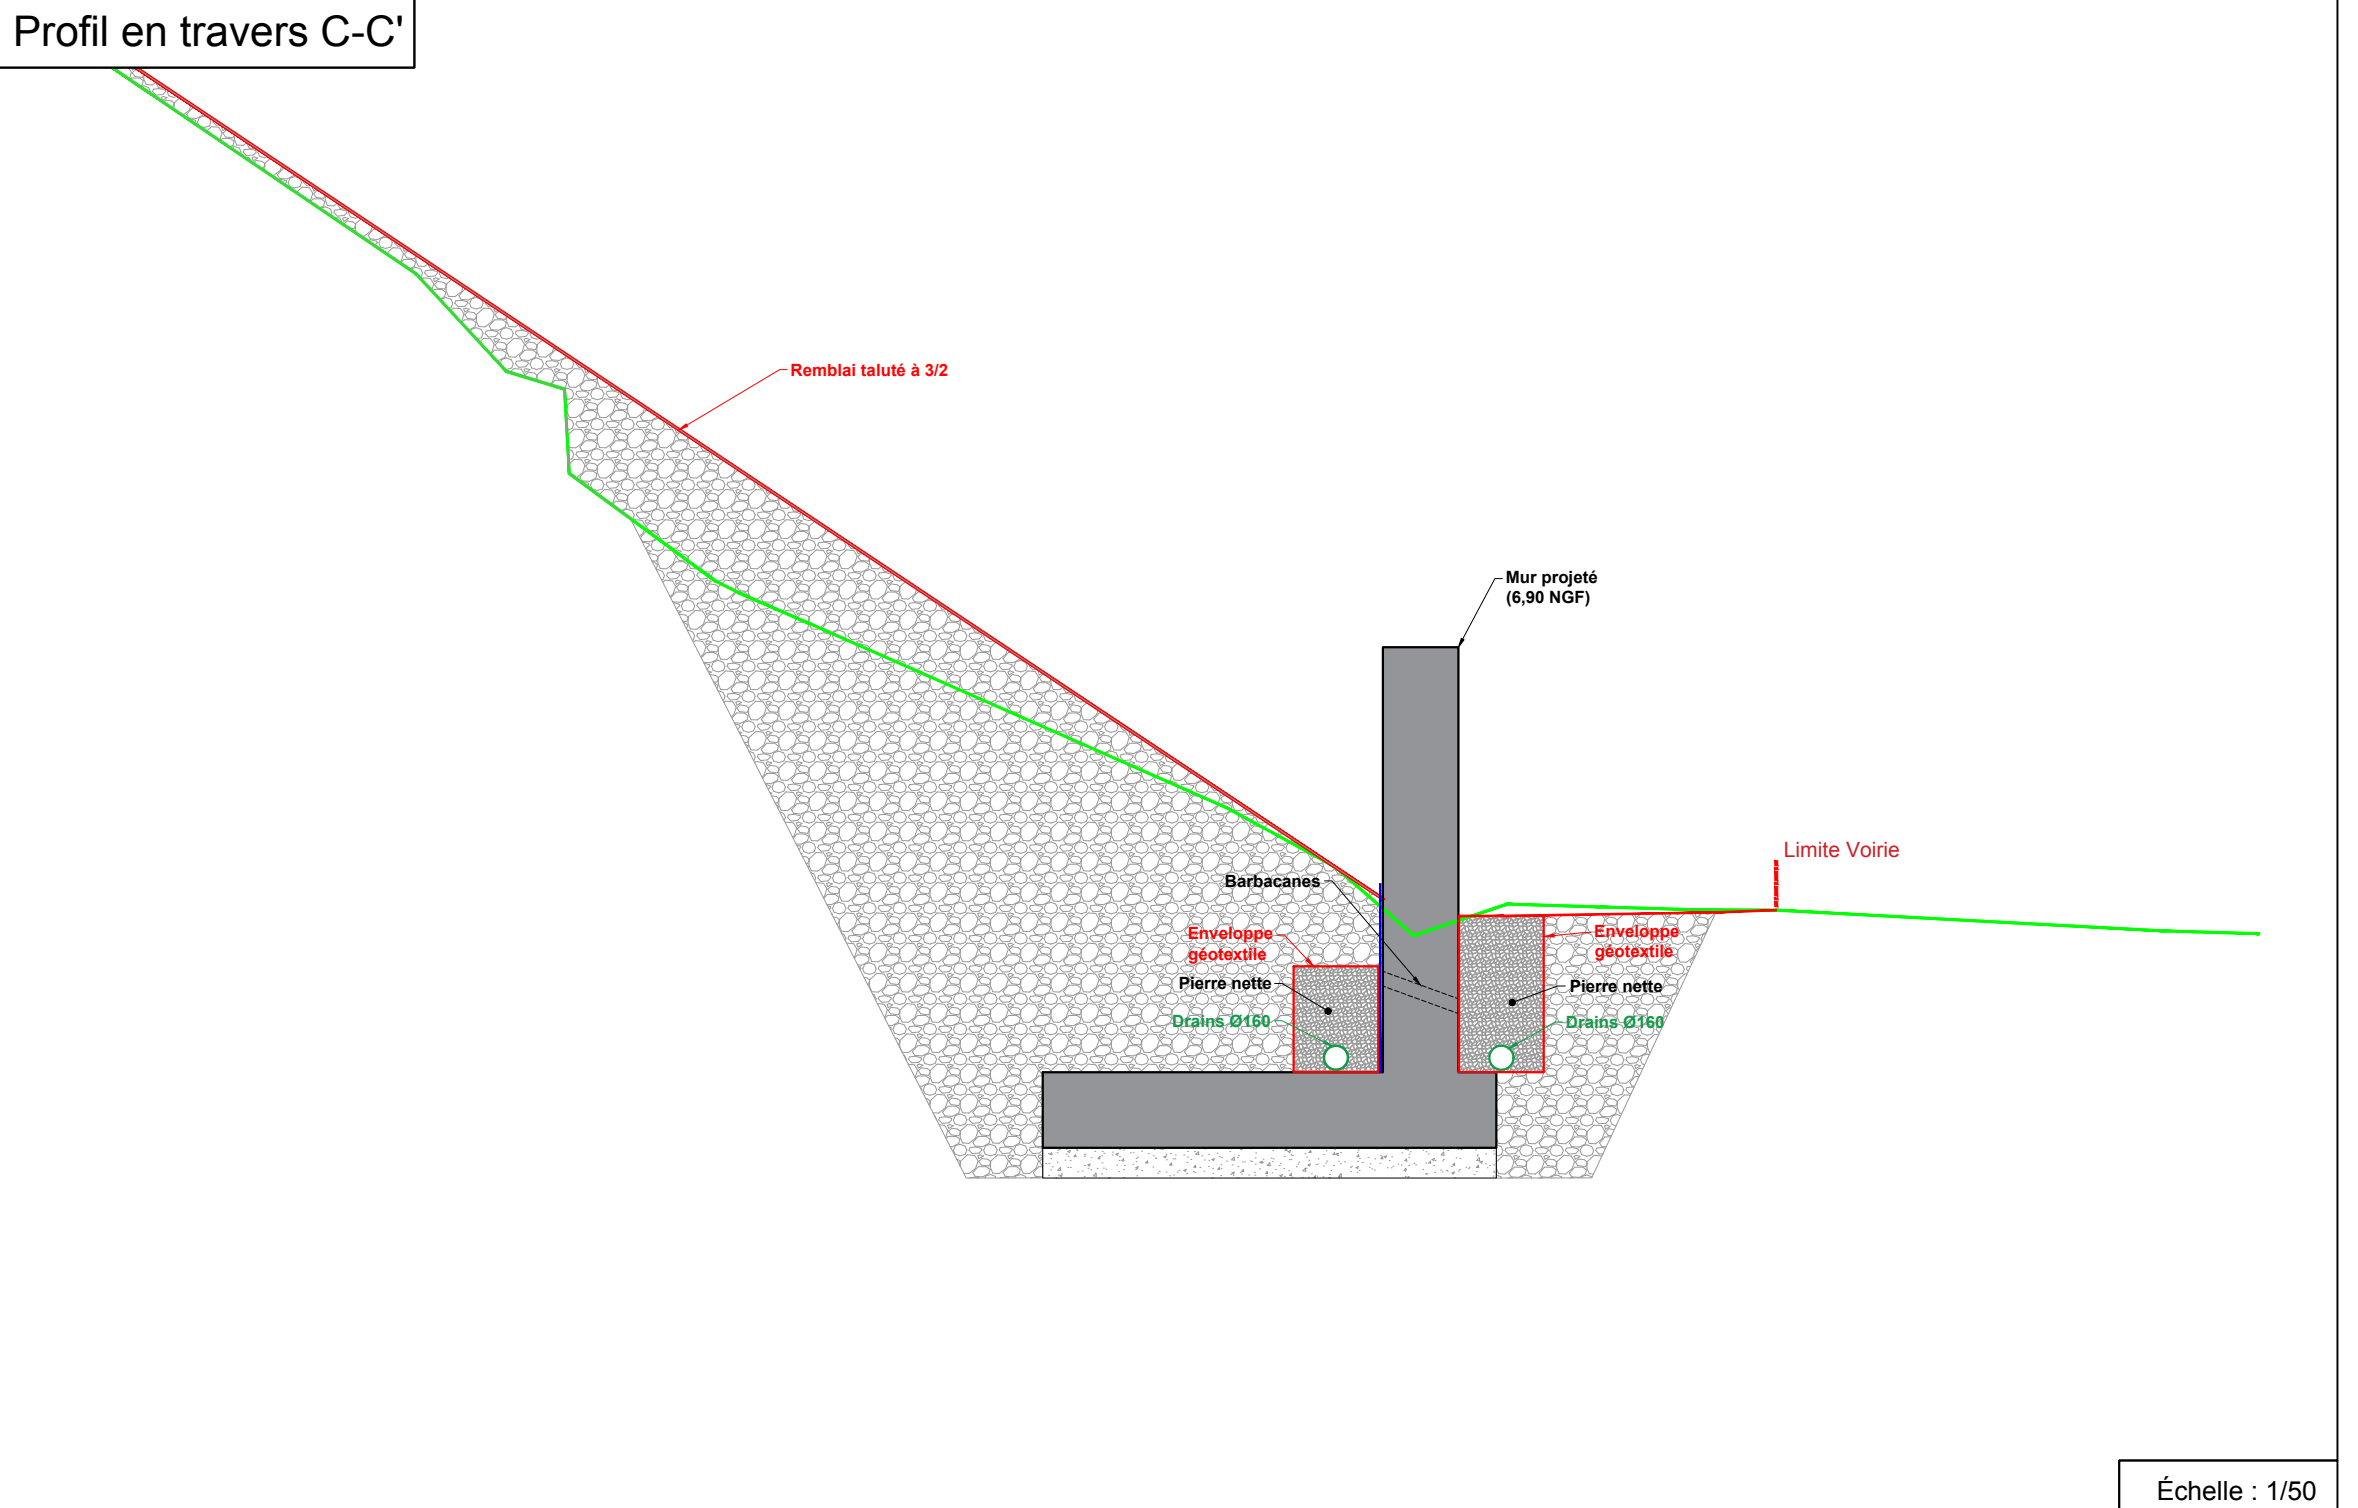
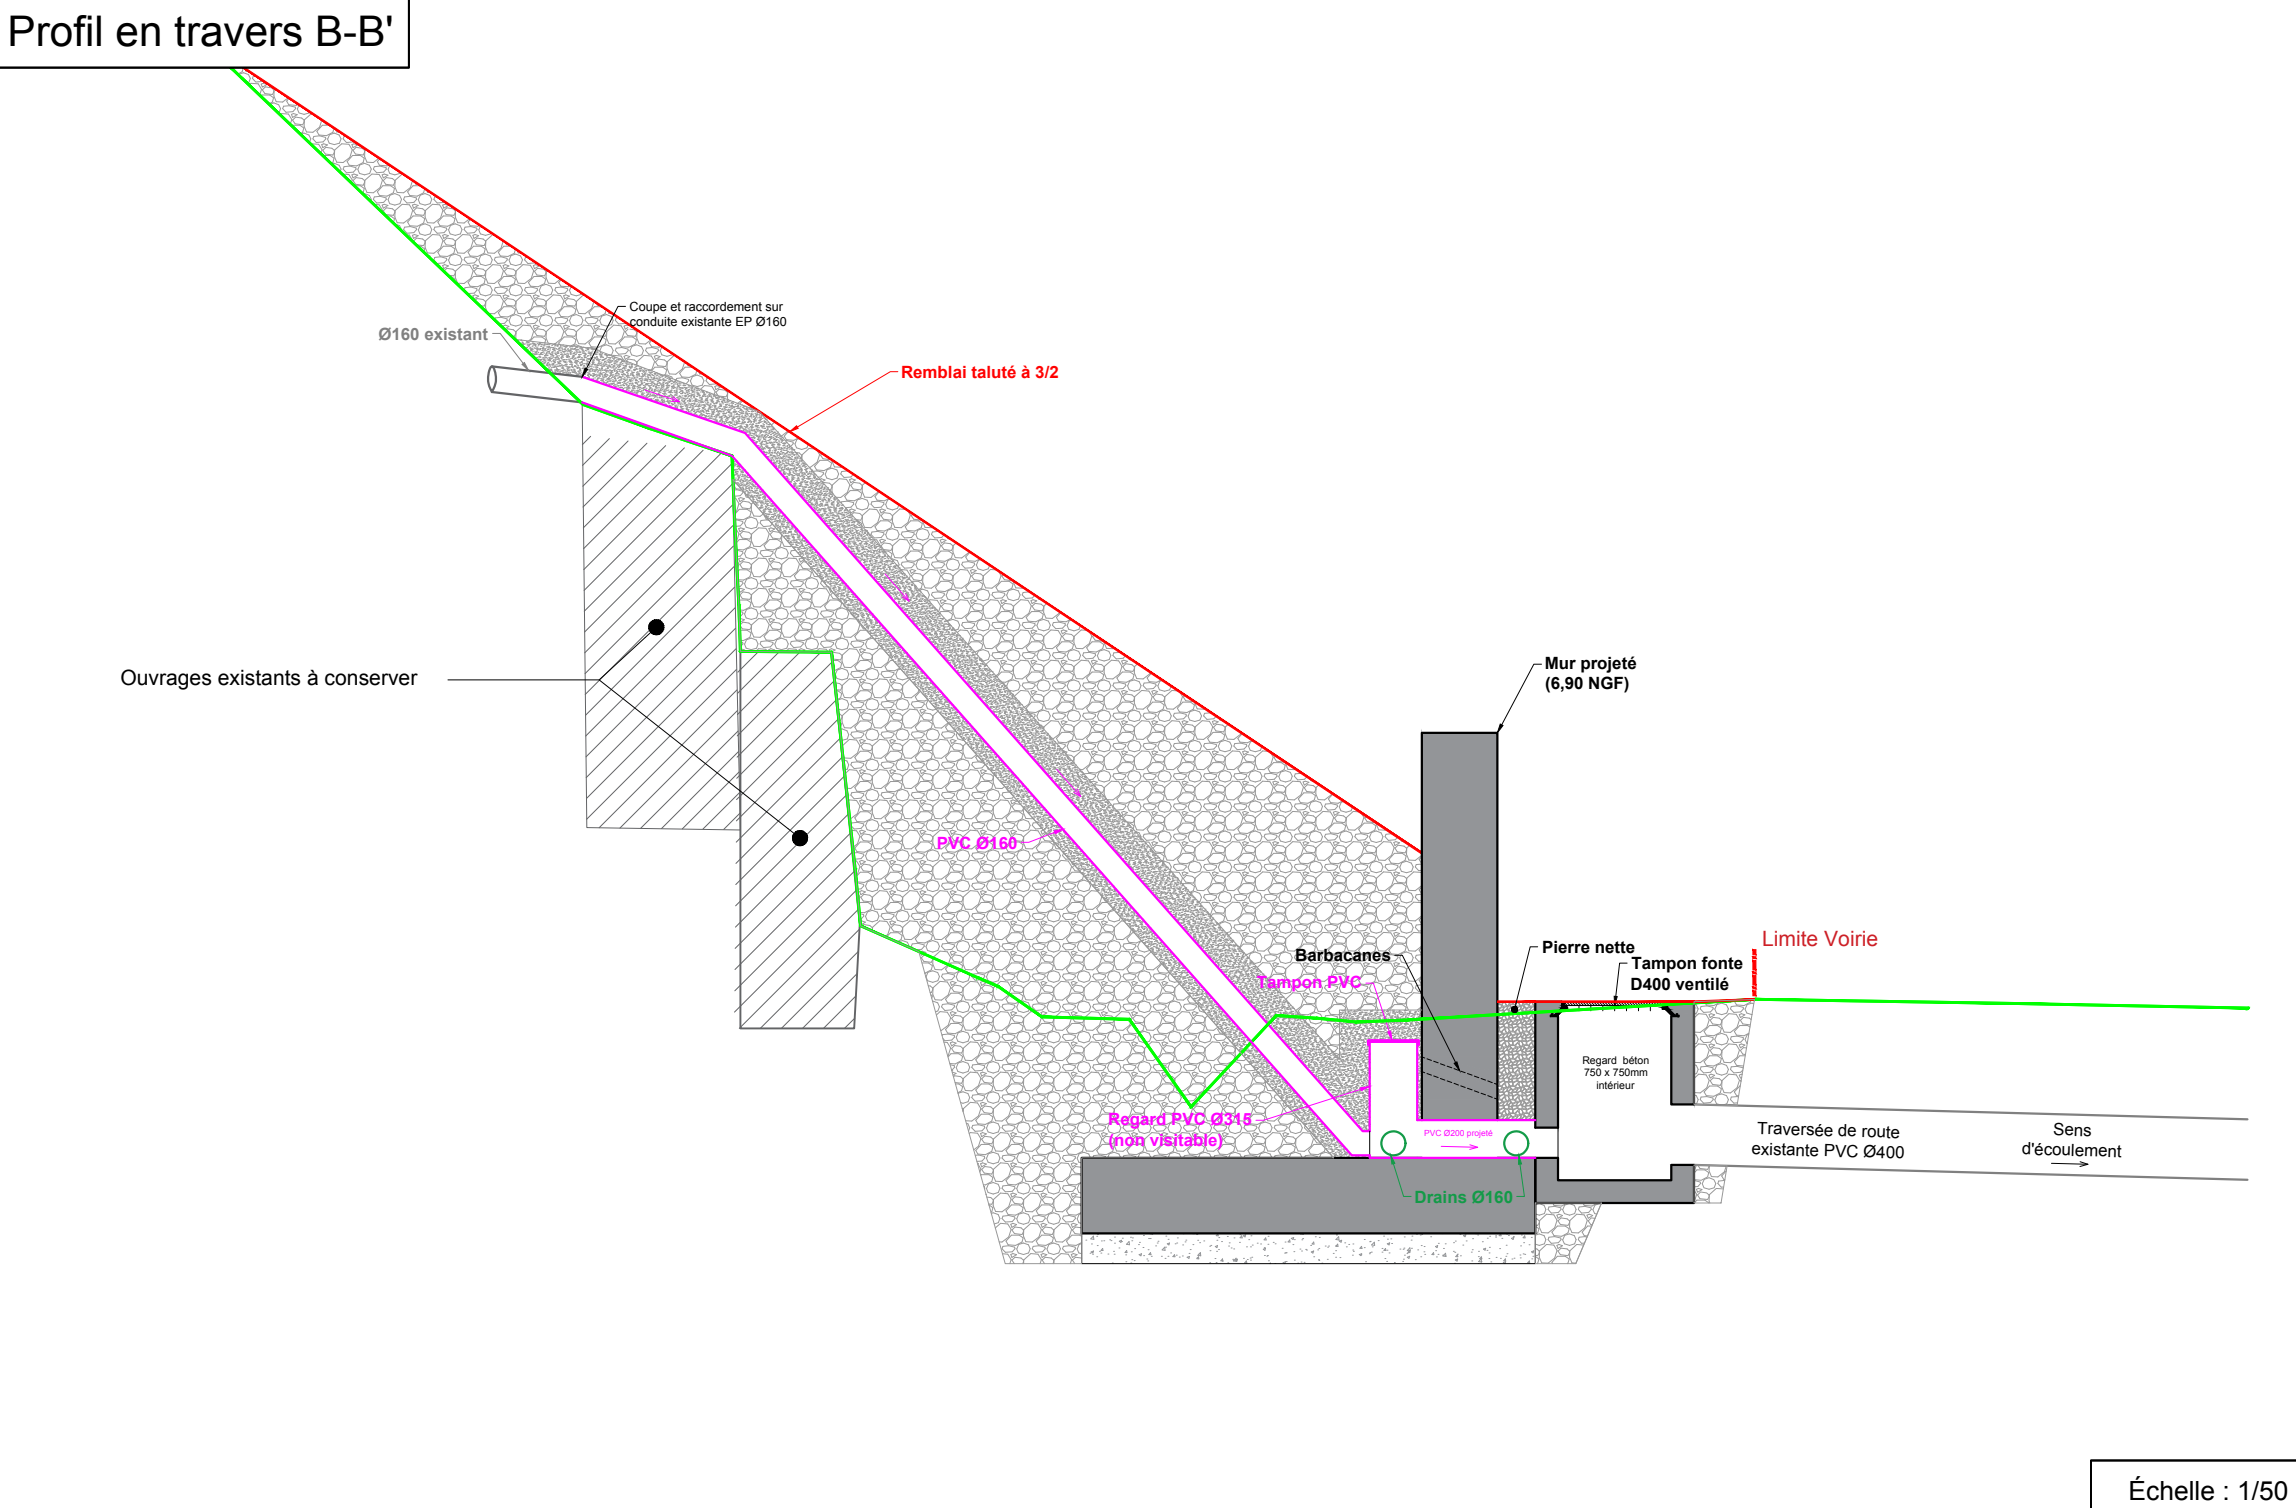
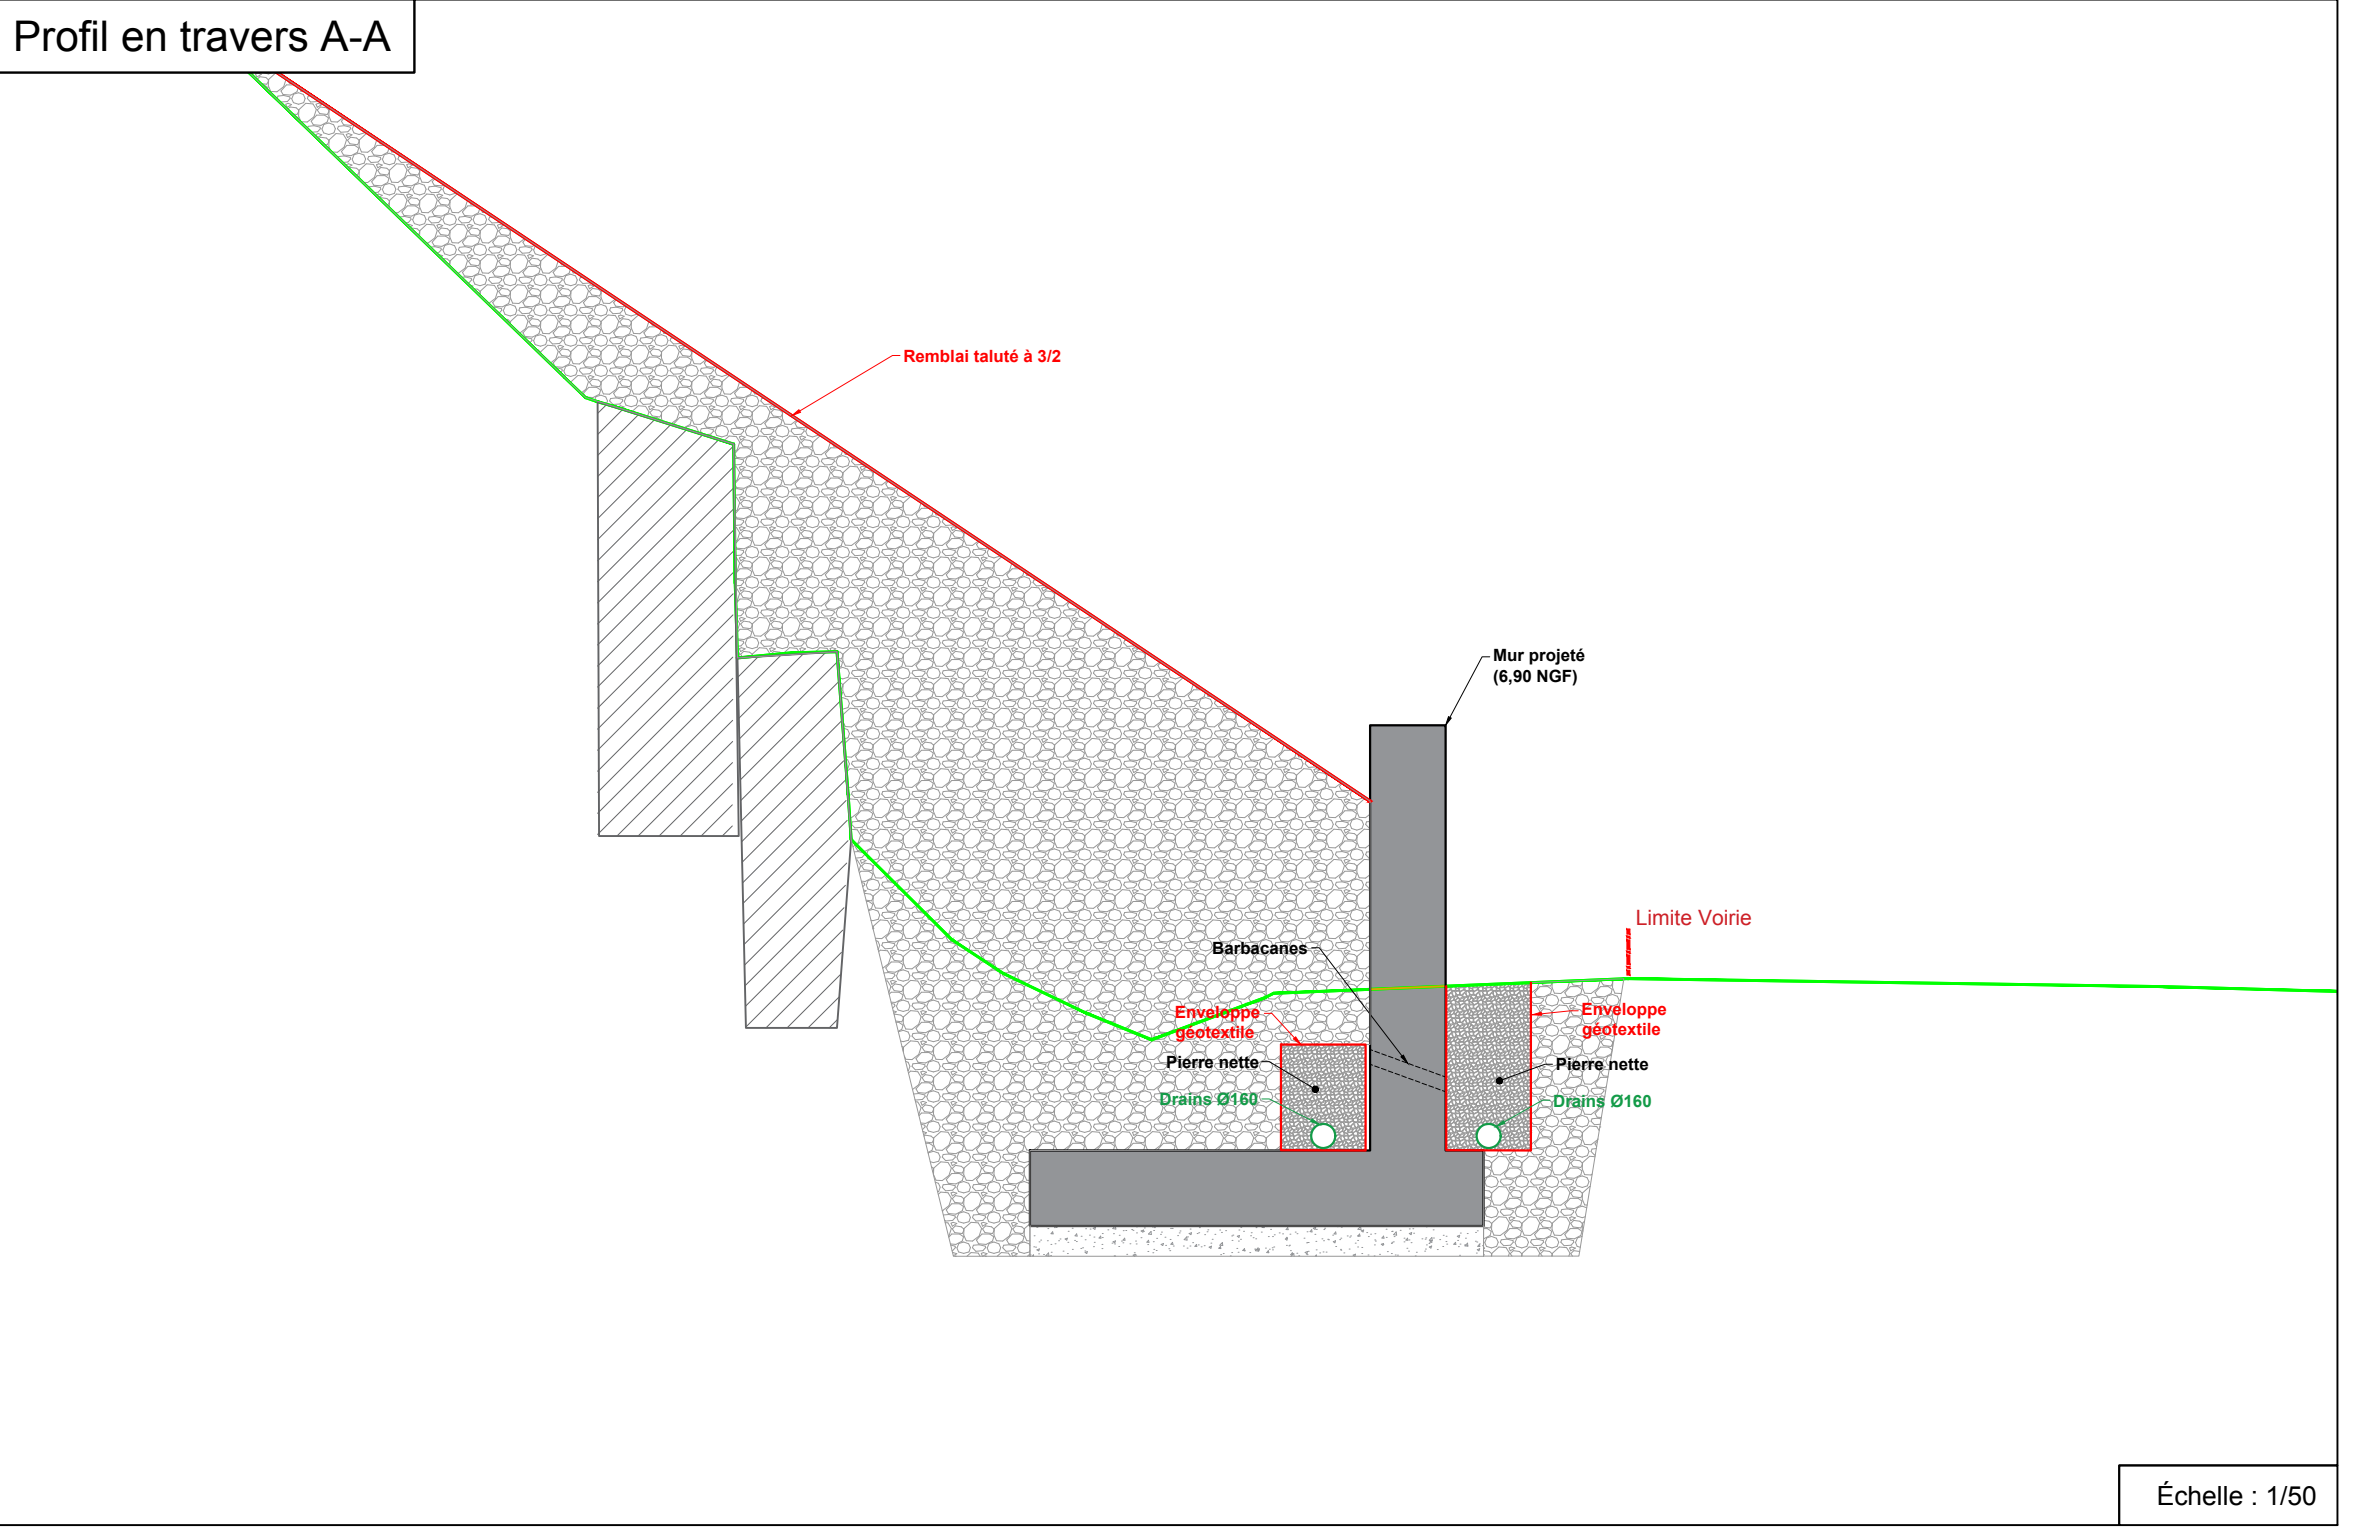
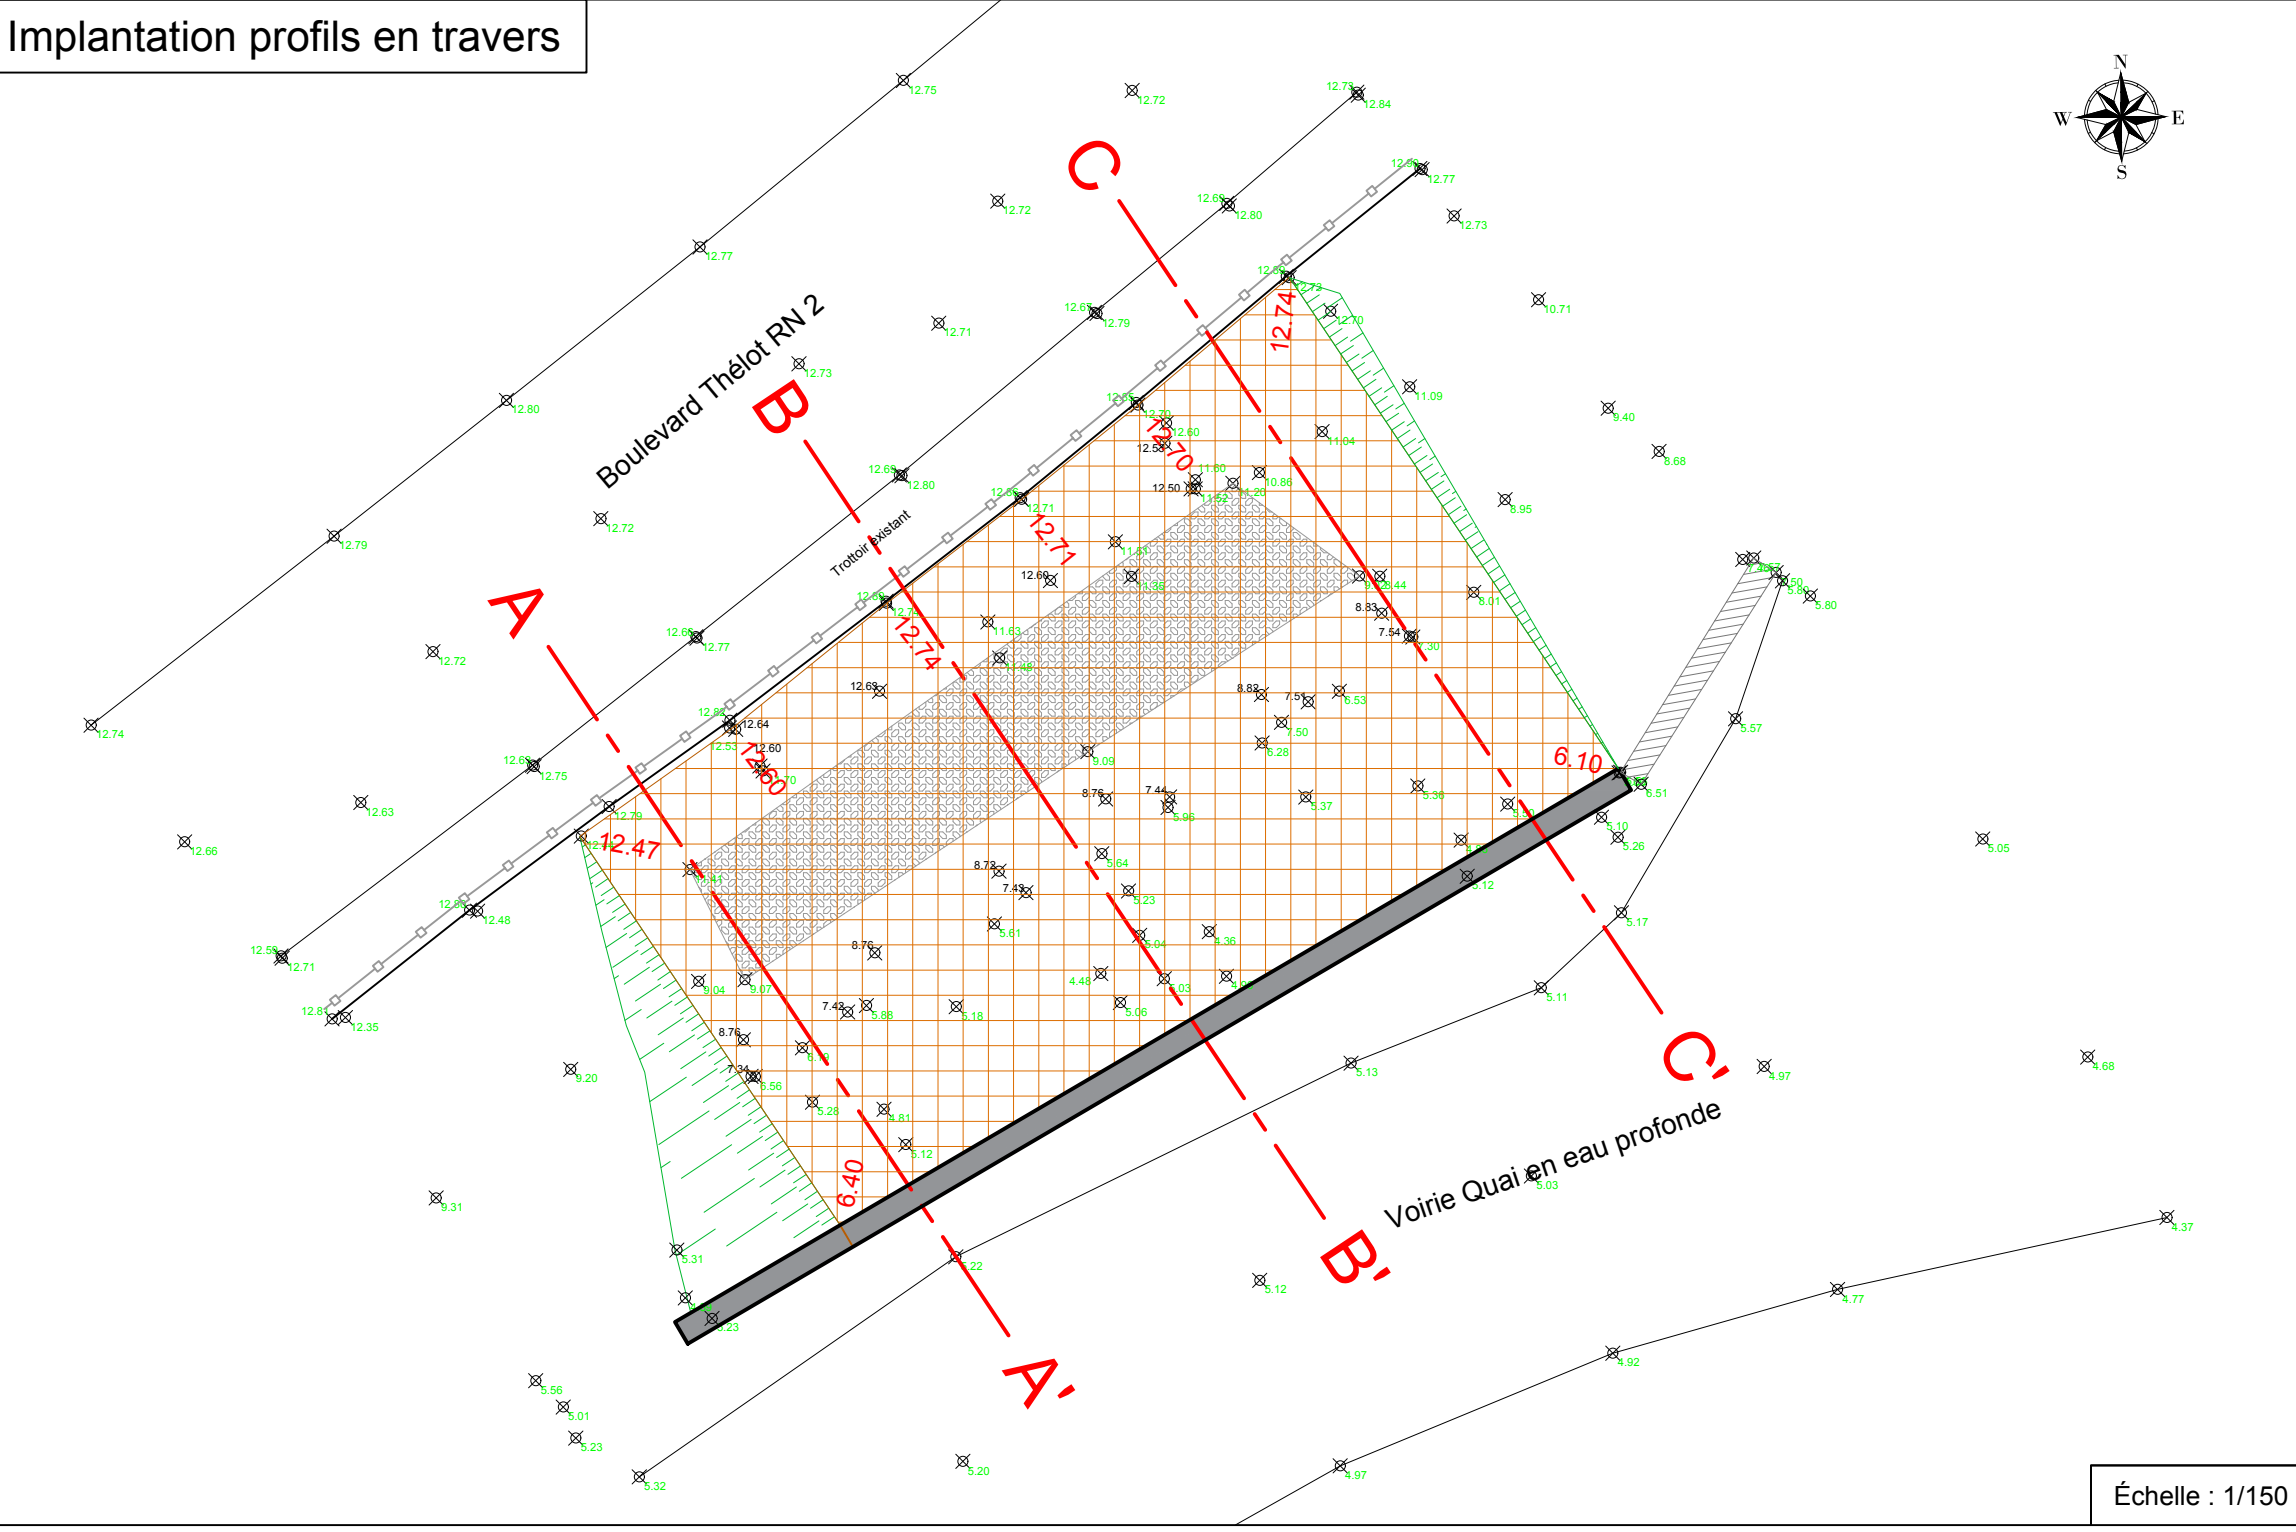
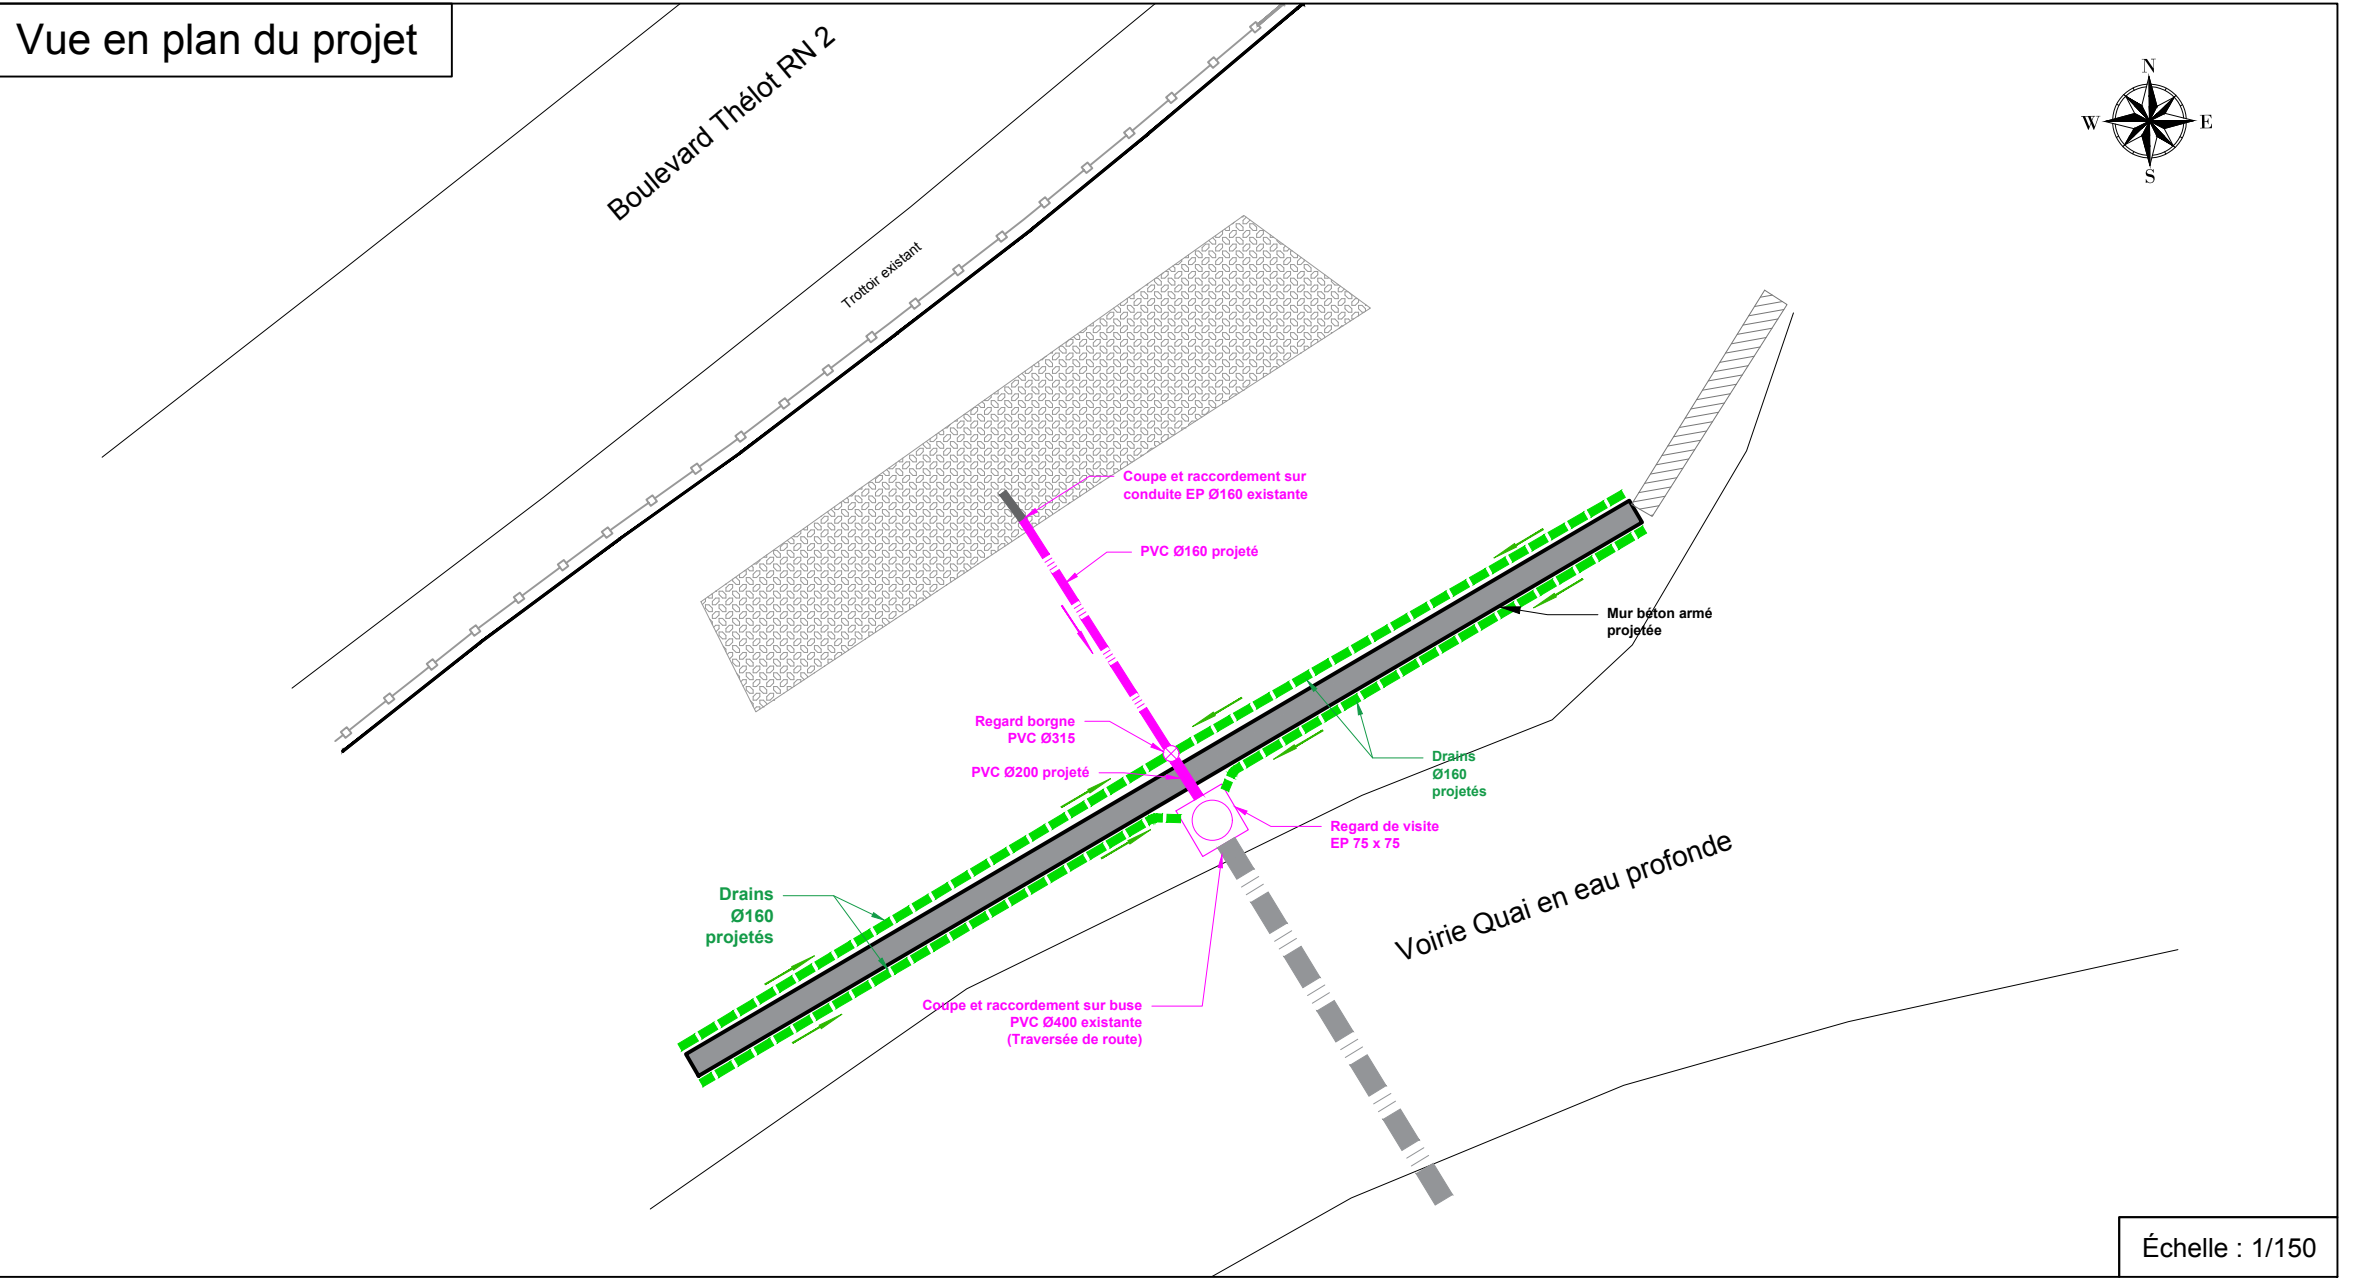
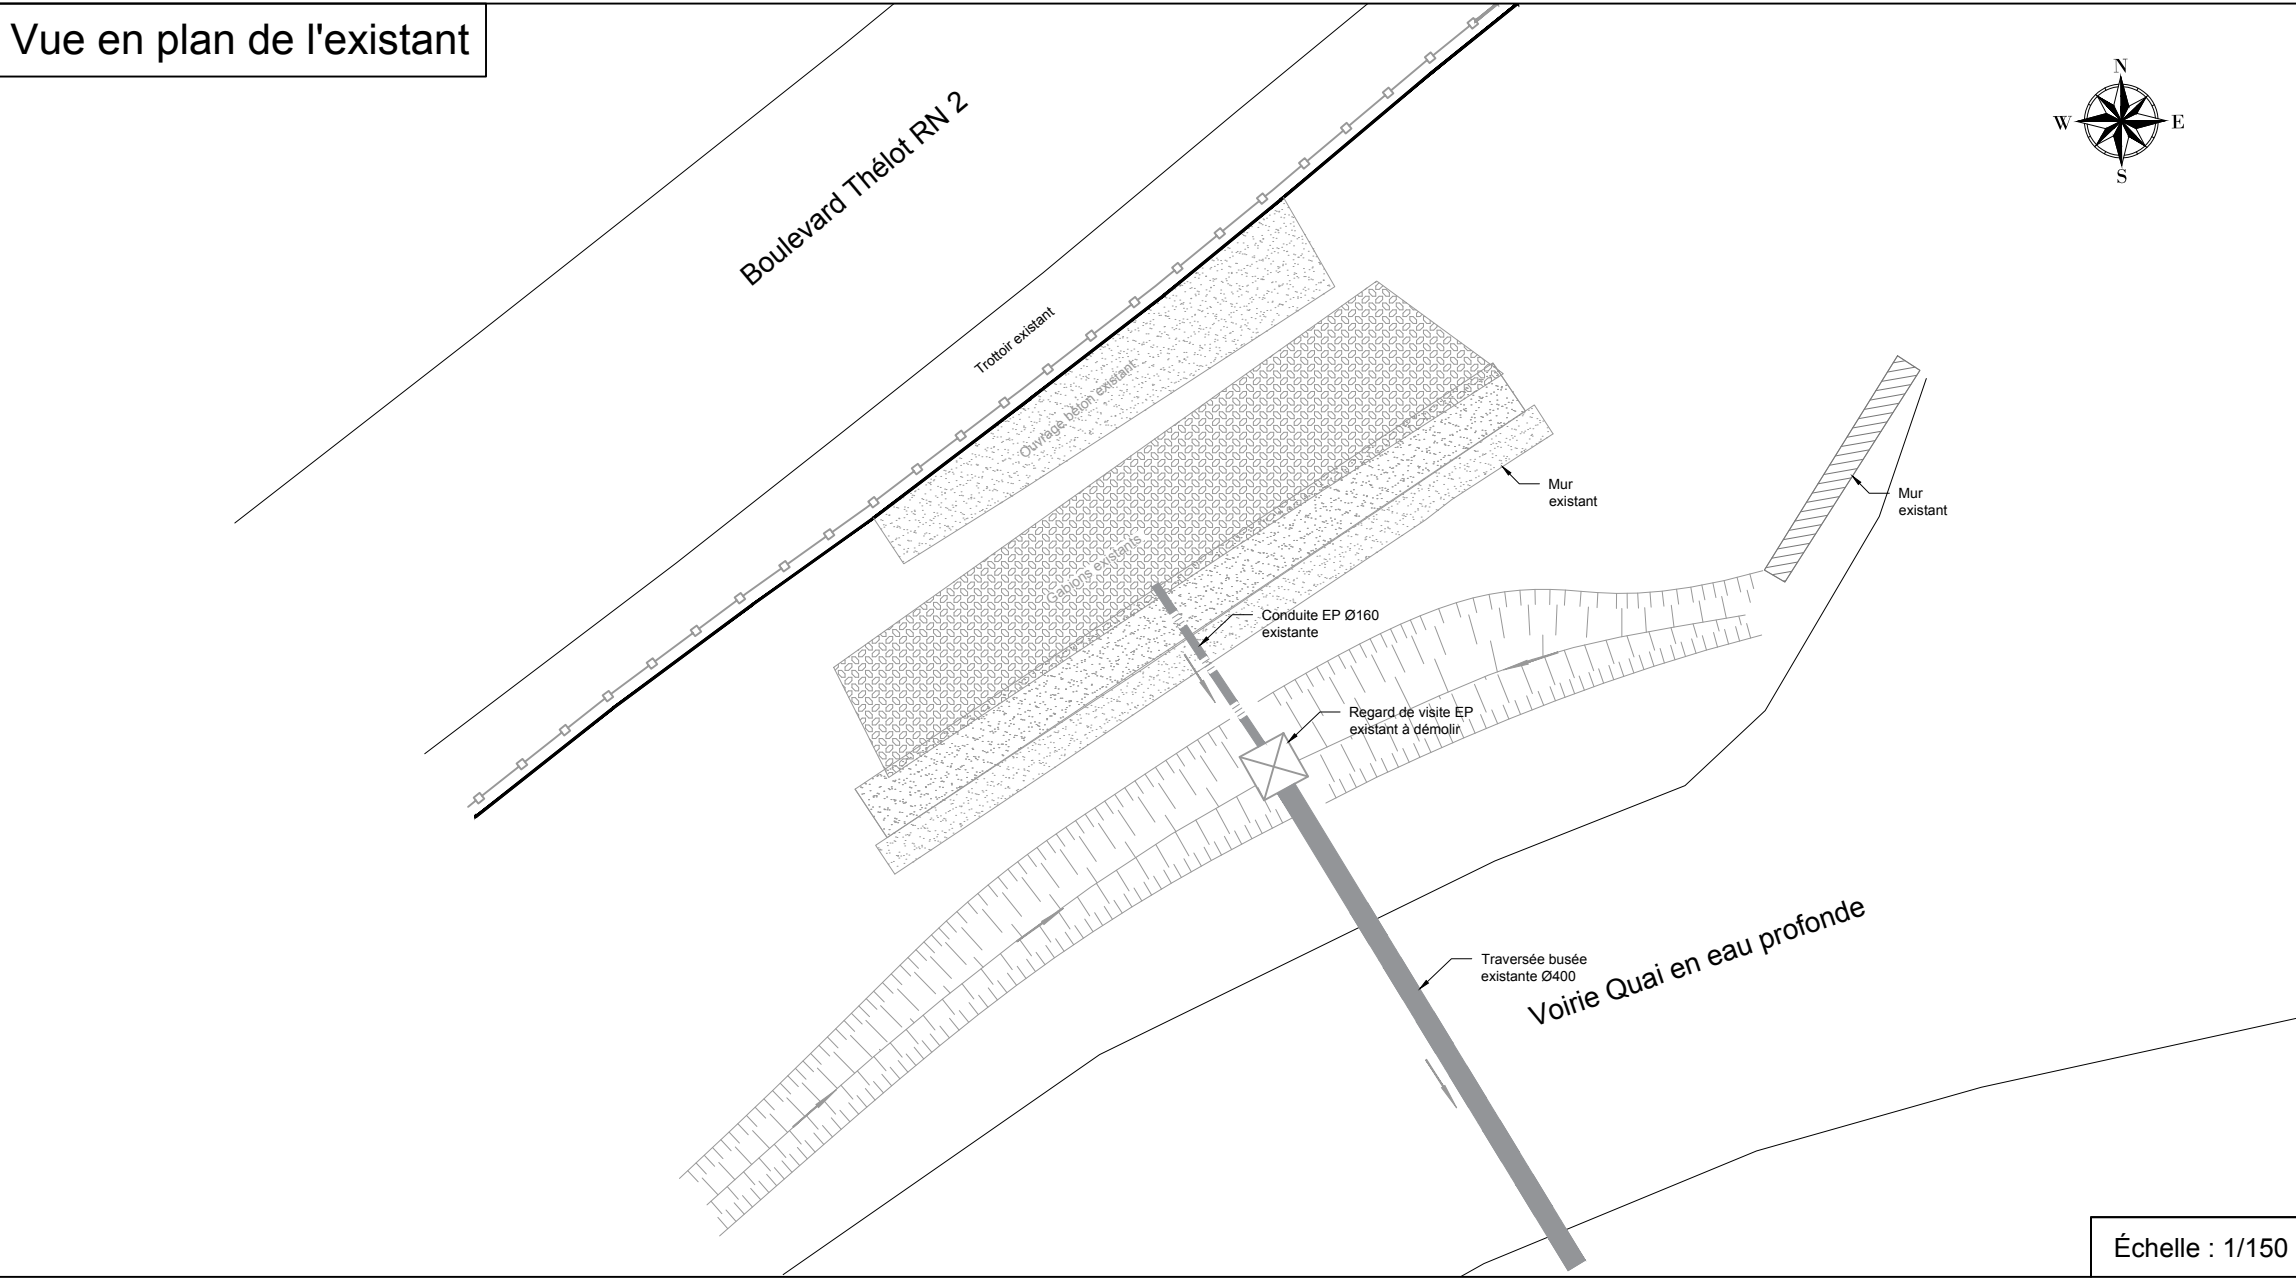


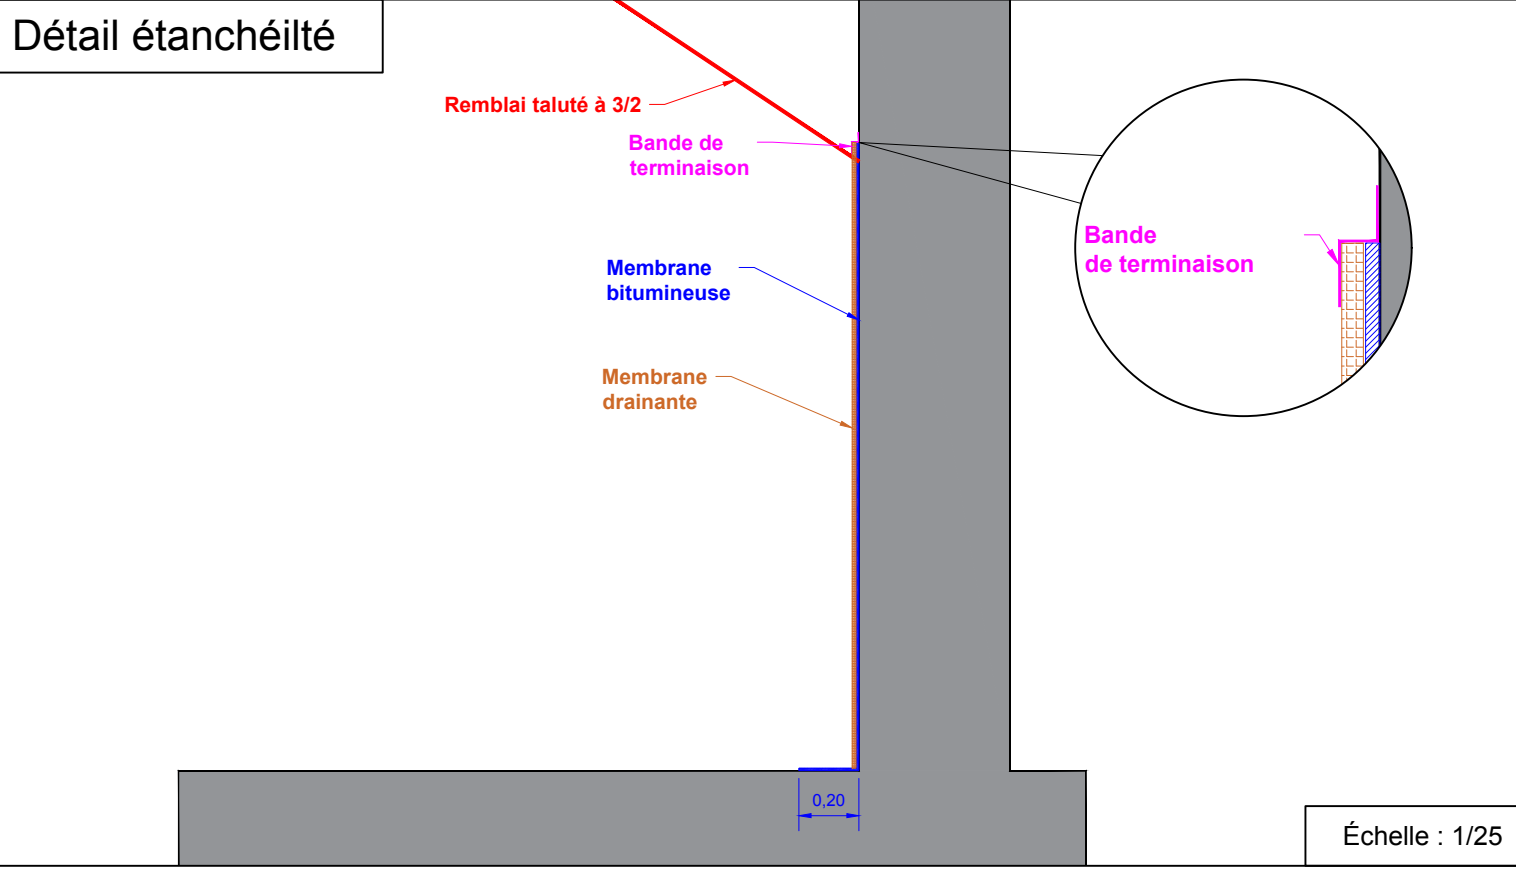

**PRÉFET
DE SAINT-PIERRE
ET MIQUELON**

*Liberté
Égalité
Fraternité*

Direction des Territoires,
de l'Alimentation,
et de la Mer

Construction d'un mur de soutènement sur la RN2

Vues en plan et profils en travers

Maîtrise d'Ouvrage :

PRÉFET
DE SAINT-PIERRE
ET MIQUELON

*Liberté
Égalité
Fraternité*

Direction des Territoires,
de l'Alimentation,
et de la Mer

Maîtrise d'Ouvre Études et Exécutions :

**Ingénierie
des îles SPM**

Bureau d'études techniques V.R.D.

DOSSIER DE CONSULTATION DES ENTREPRISES (D.C.E.)	
0	20/02/2026
Ind.	Date
DCE 001	Sortie Document
C.DAGUERRE	J. LE DU
Dessiné par	Vérifié par
Échelles : voir planches	