


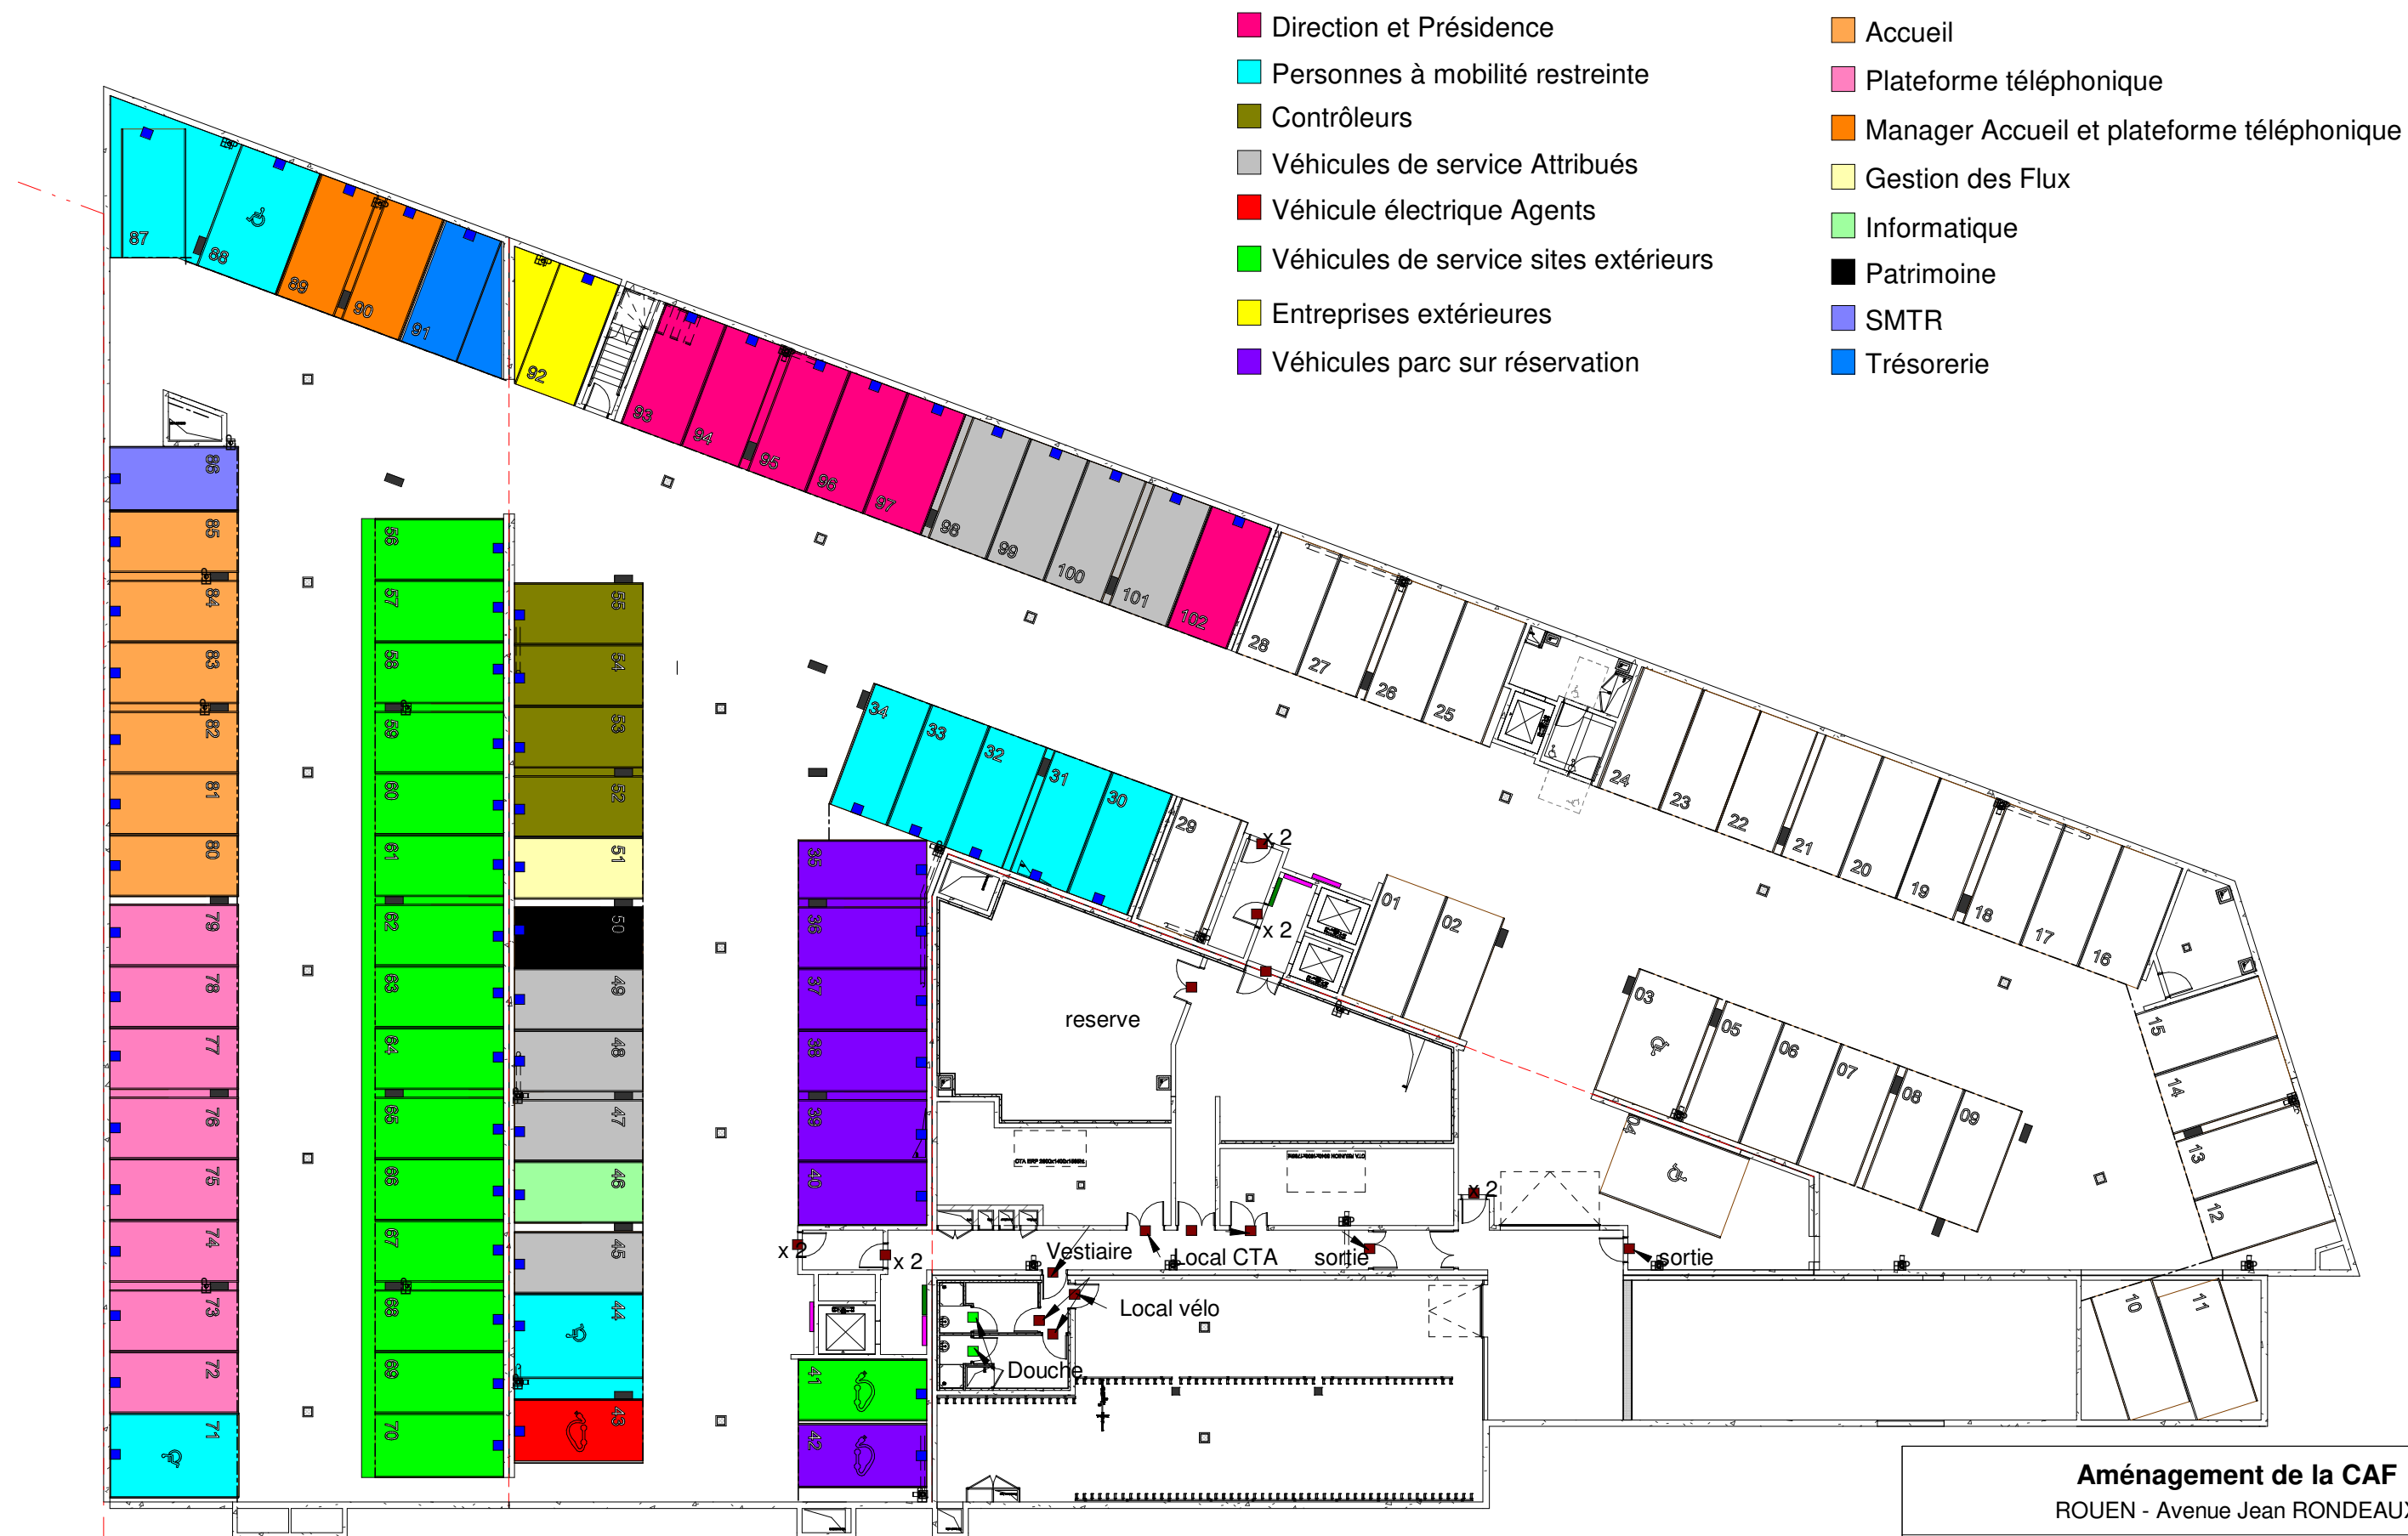

Aménagement de la CAF
ROUEN - Avenue Jean RONDEAUX

Parking

Maîtrise d'ouvrage



CAF Seine MARITIME
4 rue des Forgettes
76 000 ROUEN

Space-planning



DC
Emetteur

Echelle : 1 : 250

DOE
Phase

Format : A3

R-1
Niveau

Date : 12/03/2020

193
N° Doc.

Indice :