


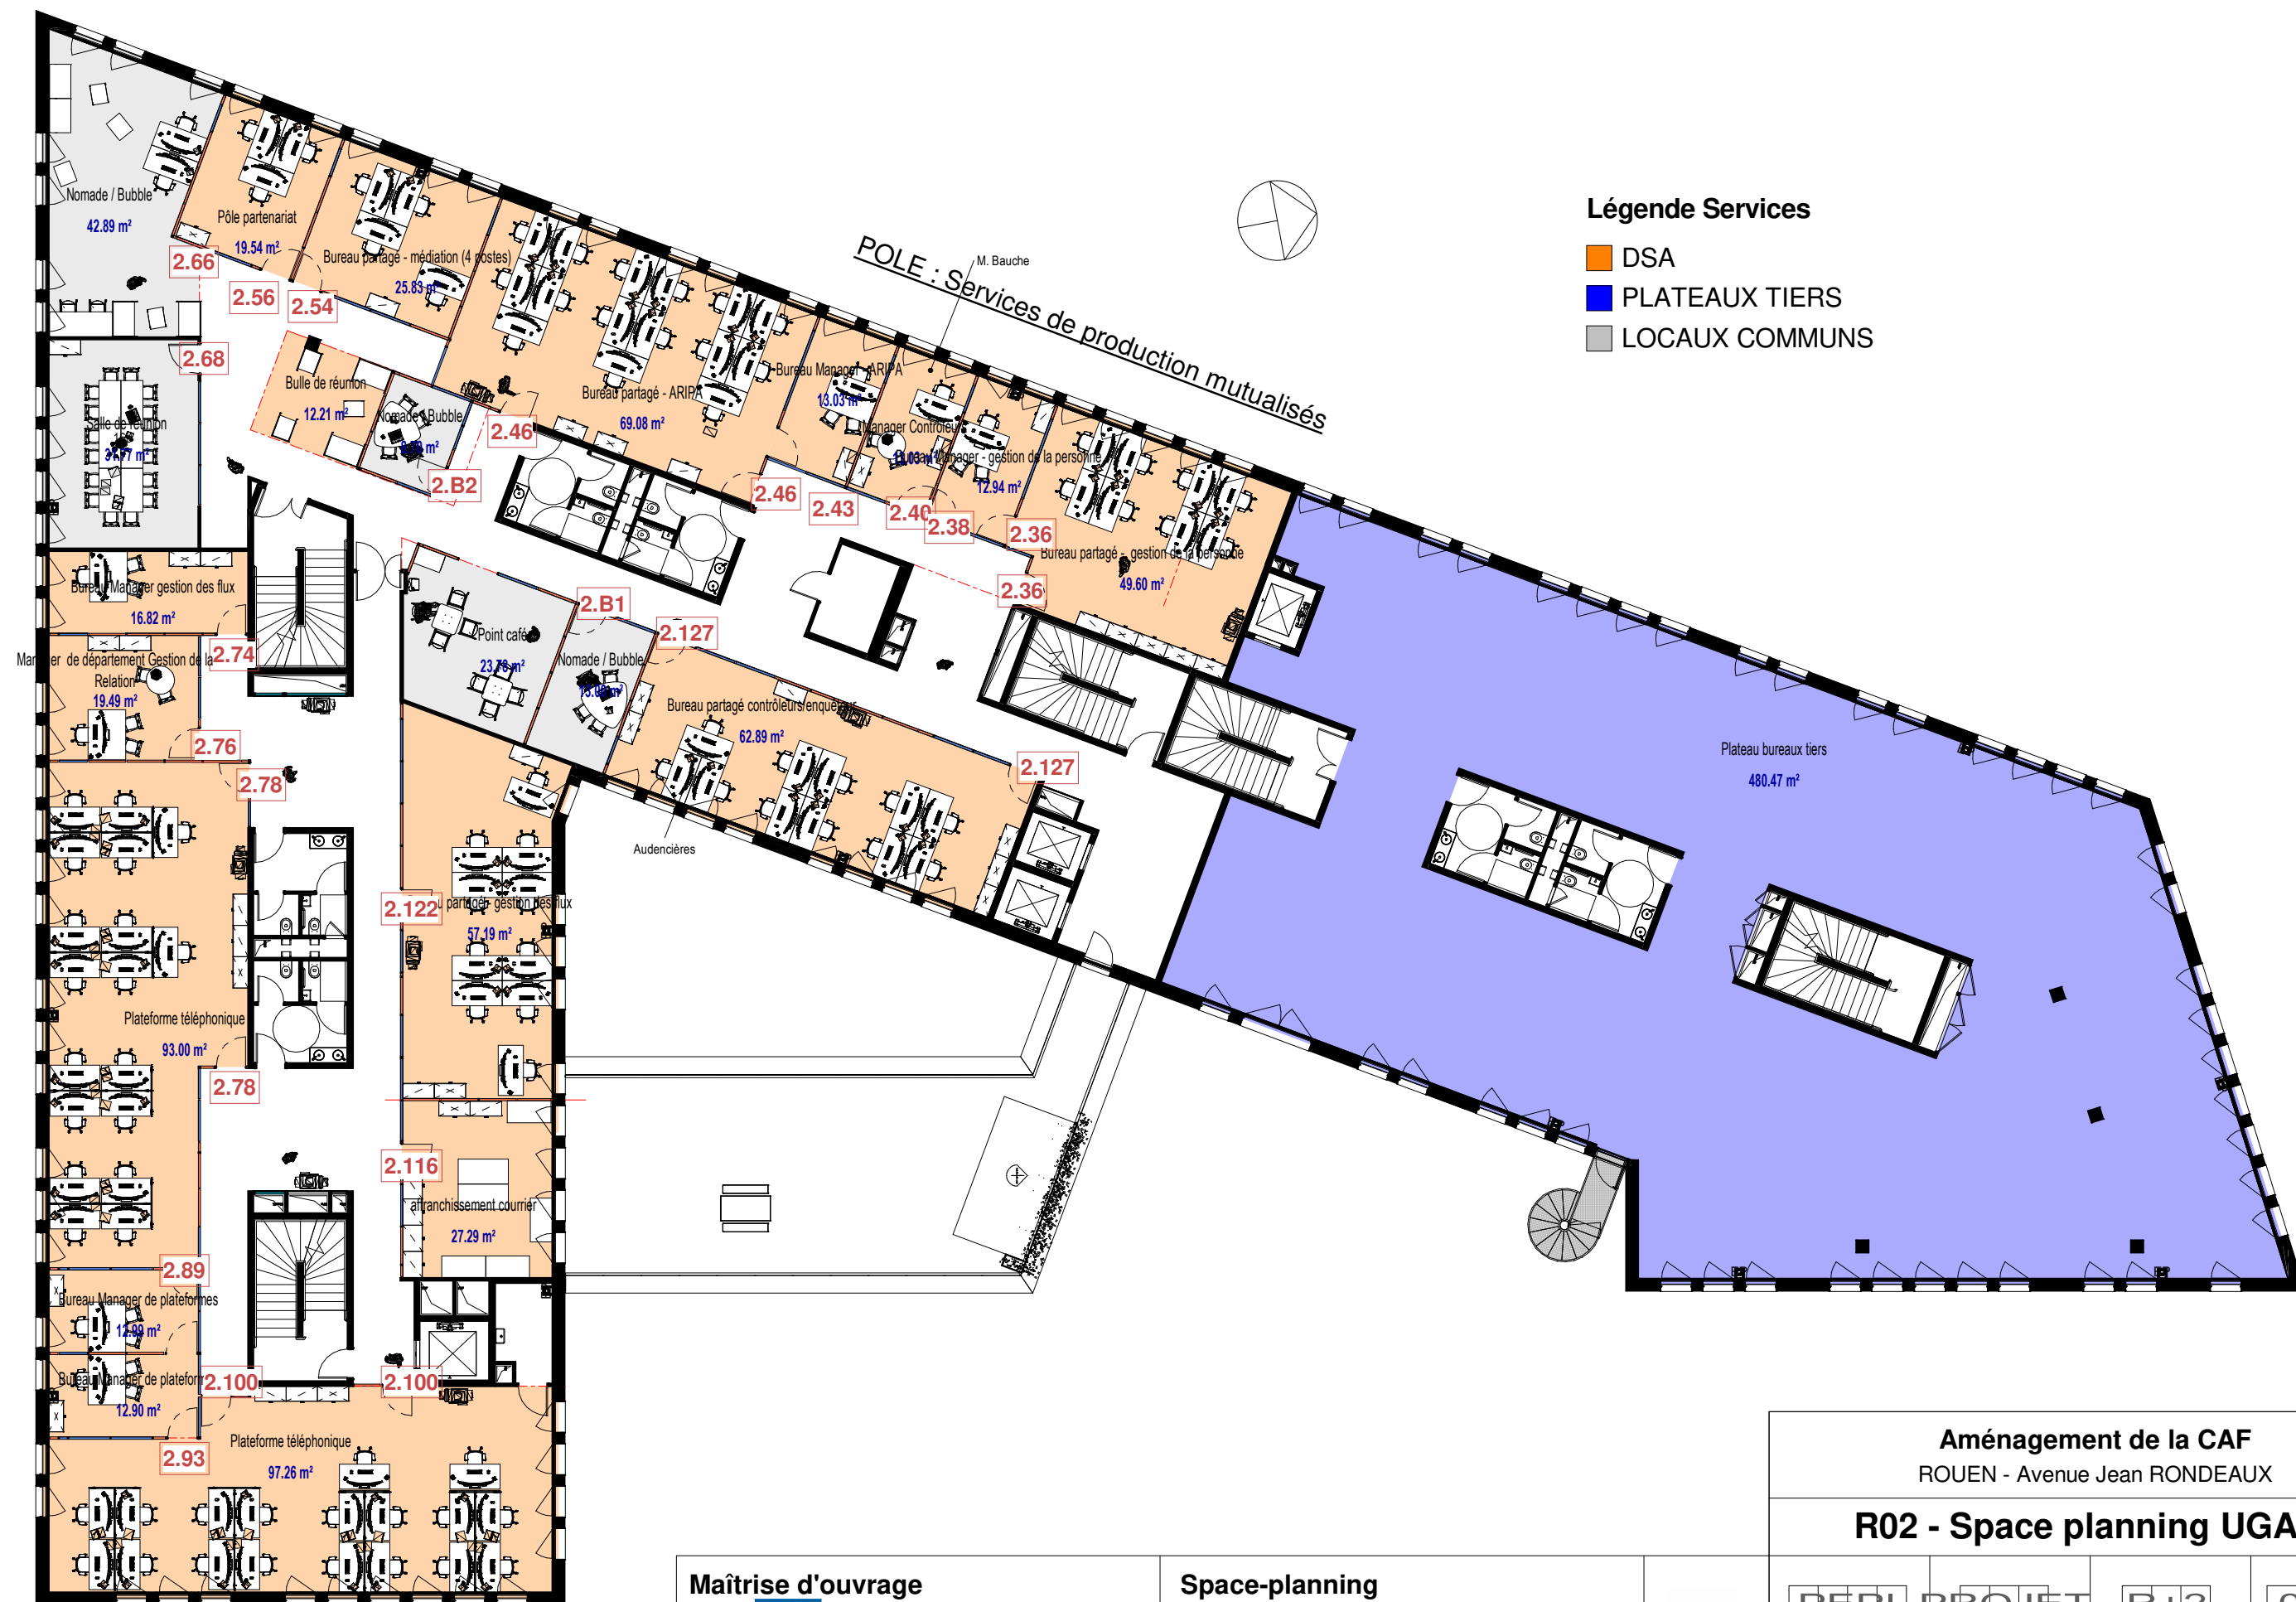

Légende Services

- DSA
- PLATEAUX TIERS
- LOCAUX COMMUNS

POLE : Gestion de la relation

Maîtrise d'ouvrage



CAF Seine MARITIME
4 rue des Forgettes
76 000 ROUEN

Space-planning



Aménagement de la CAF
ROUEN - Avenue Jean RONDEAUX

R02 - Space planning UGAP

PEPI PROJET

Emetteur

Echelle : 1 : 200

PROJET

Phase

Format : A3

R+2

Niveau

Date : 19/08/2020

0133

N° Doc.

Indice : 1