


46347 - LUDRES - Impasse Clément ADER

Profil en Long n°: 3

Echelle en X : 1/100

Echelle en Y : 1/100

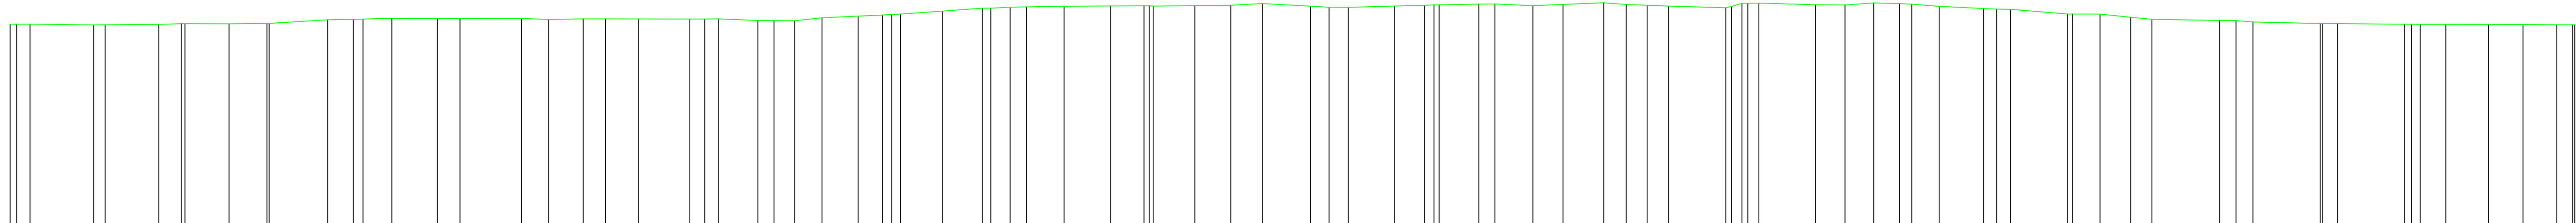

PC : 231.00 m

[illegible]