


NOMENCLATURE RELEVES/SENARIO 1				
N°	DATE	Ind.	MISE EN PAGE	FORMAT
100	04/04/2026		NOMENCLATURE	A3
101	04/04/2026		PLAN DE SITUATION	A3
102	04/04/2026		REZ DE CHAUSSEE Relevé	A3
103	04/04/2026		ETAGE Relevé	A3
104	04/04/2026		COUPE	A3
105	04/04/2026		FACADES	A3
106	04/04/2026		FACADES	A3
107	04/04/2026		AXONOMETRIE	A3
108	04/04/2026		REZ DE CHAUSSEE S�nario 1	A3
109	04/04/2026		ETAGE S�nario 1	A3
110	04/04/2026		PLAN DE TOITURE	A3




PROJET	TRAVAUX DE MISE AUX NORMES DE LA CUISINE CENTRALE 15Ter Rue Saint-Ouen 14000Caen
04/04/2026	

INDICE	EPSM CAEN 15Ter Rue Saint-Ouen 14000-Caen #Courriel client



DOSSIER	RELEVES/SCENARIO 1 (consultation) NOMENCLATURE
N°:100	
Ech:	

 


Plan de situation

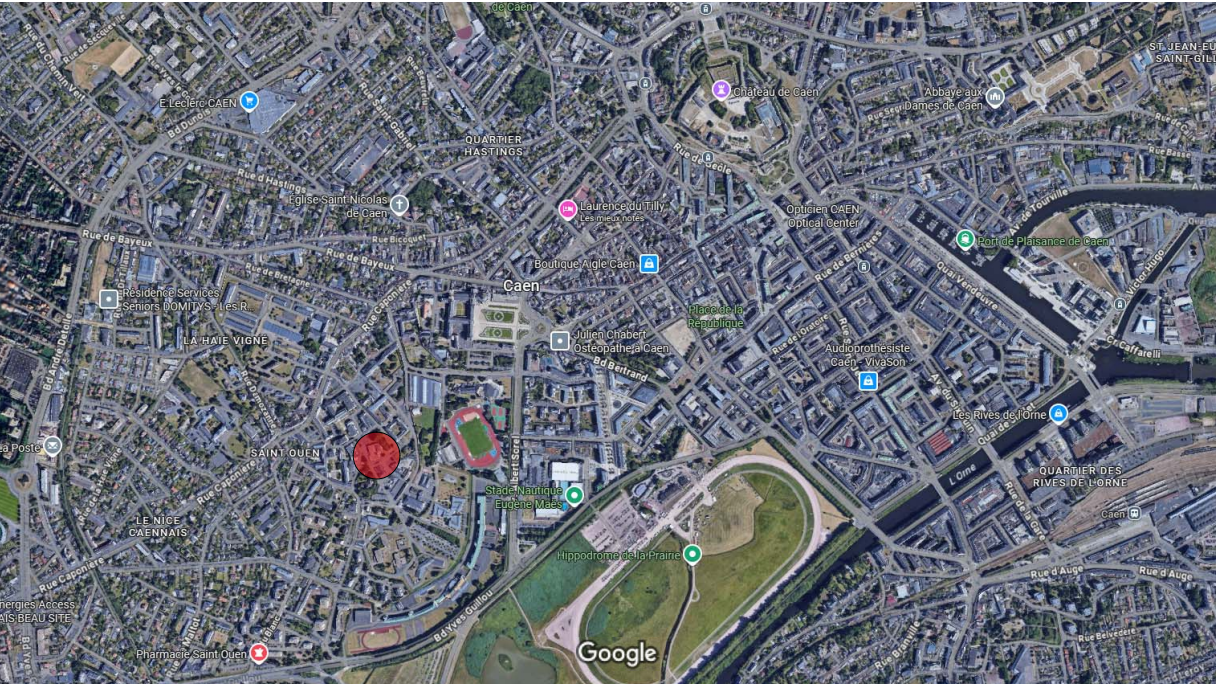

Plan de cadastre 1/2000

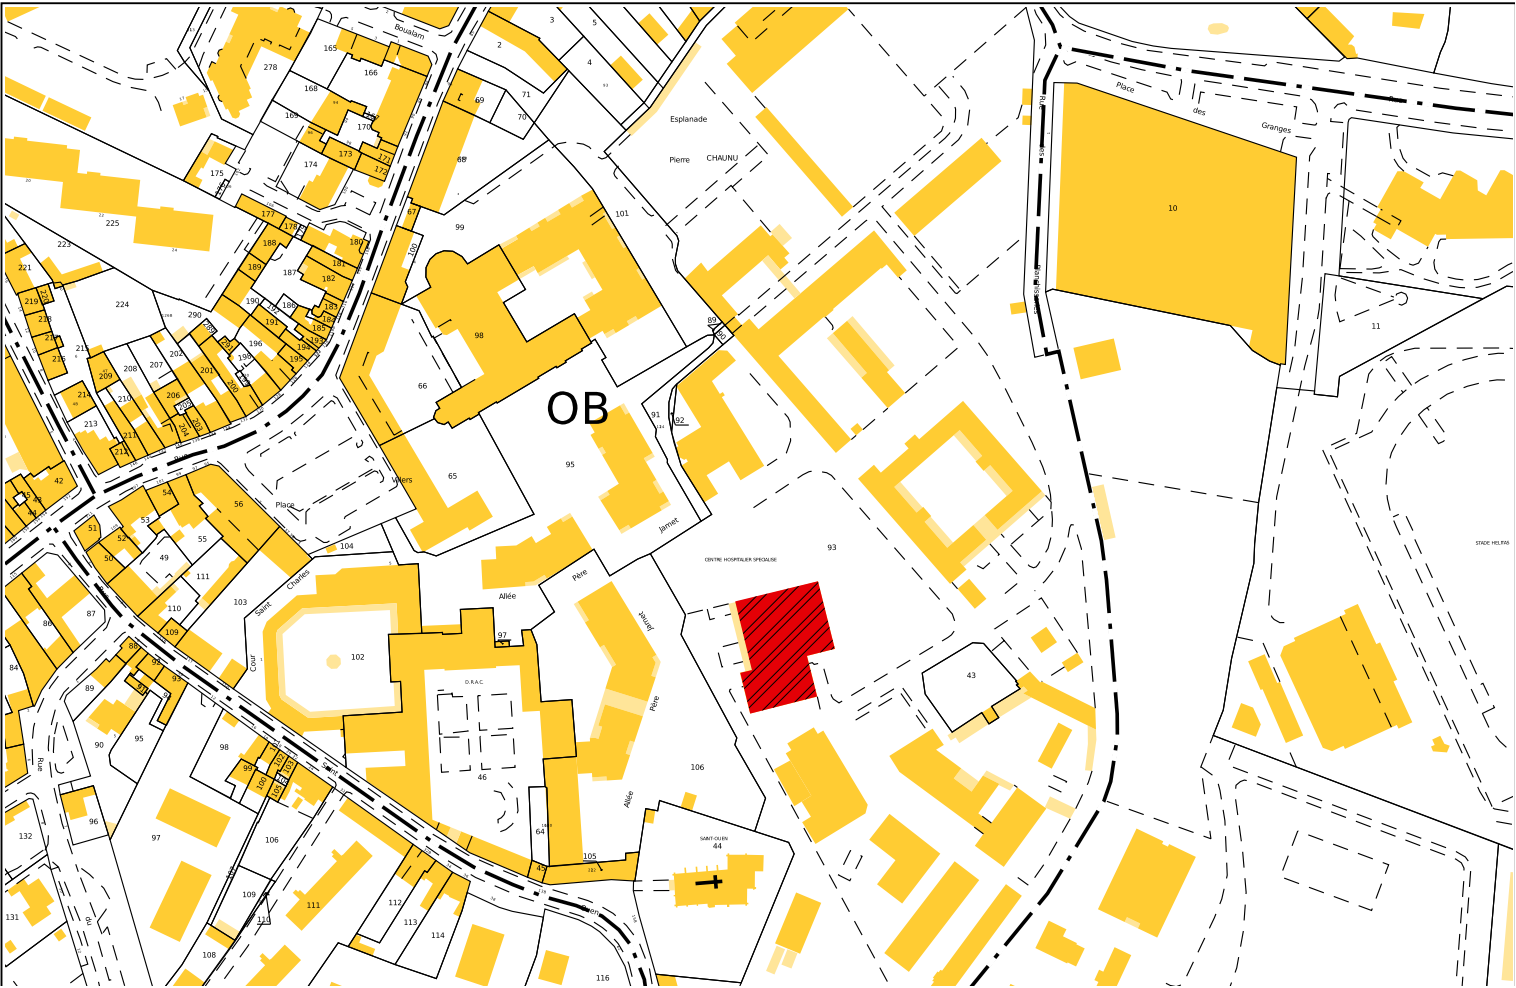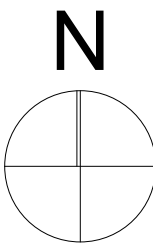

CLIENT	EPSM CAEN 15Ter Rue Saint-Ouen 14000-Caen #Courriel client	PROJET	TRAVAUX DE MISE AUX NORMES DE LA CUISINE CENTRALE 15Ter Rue Saint-Ouen 14000Caen	DOSSIER		
07/04/2026				N°:101	RELEVES/SCENARIO 1 (consultation)	
				Ech:	PLAN DE SITUATION	

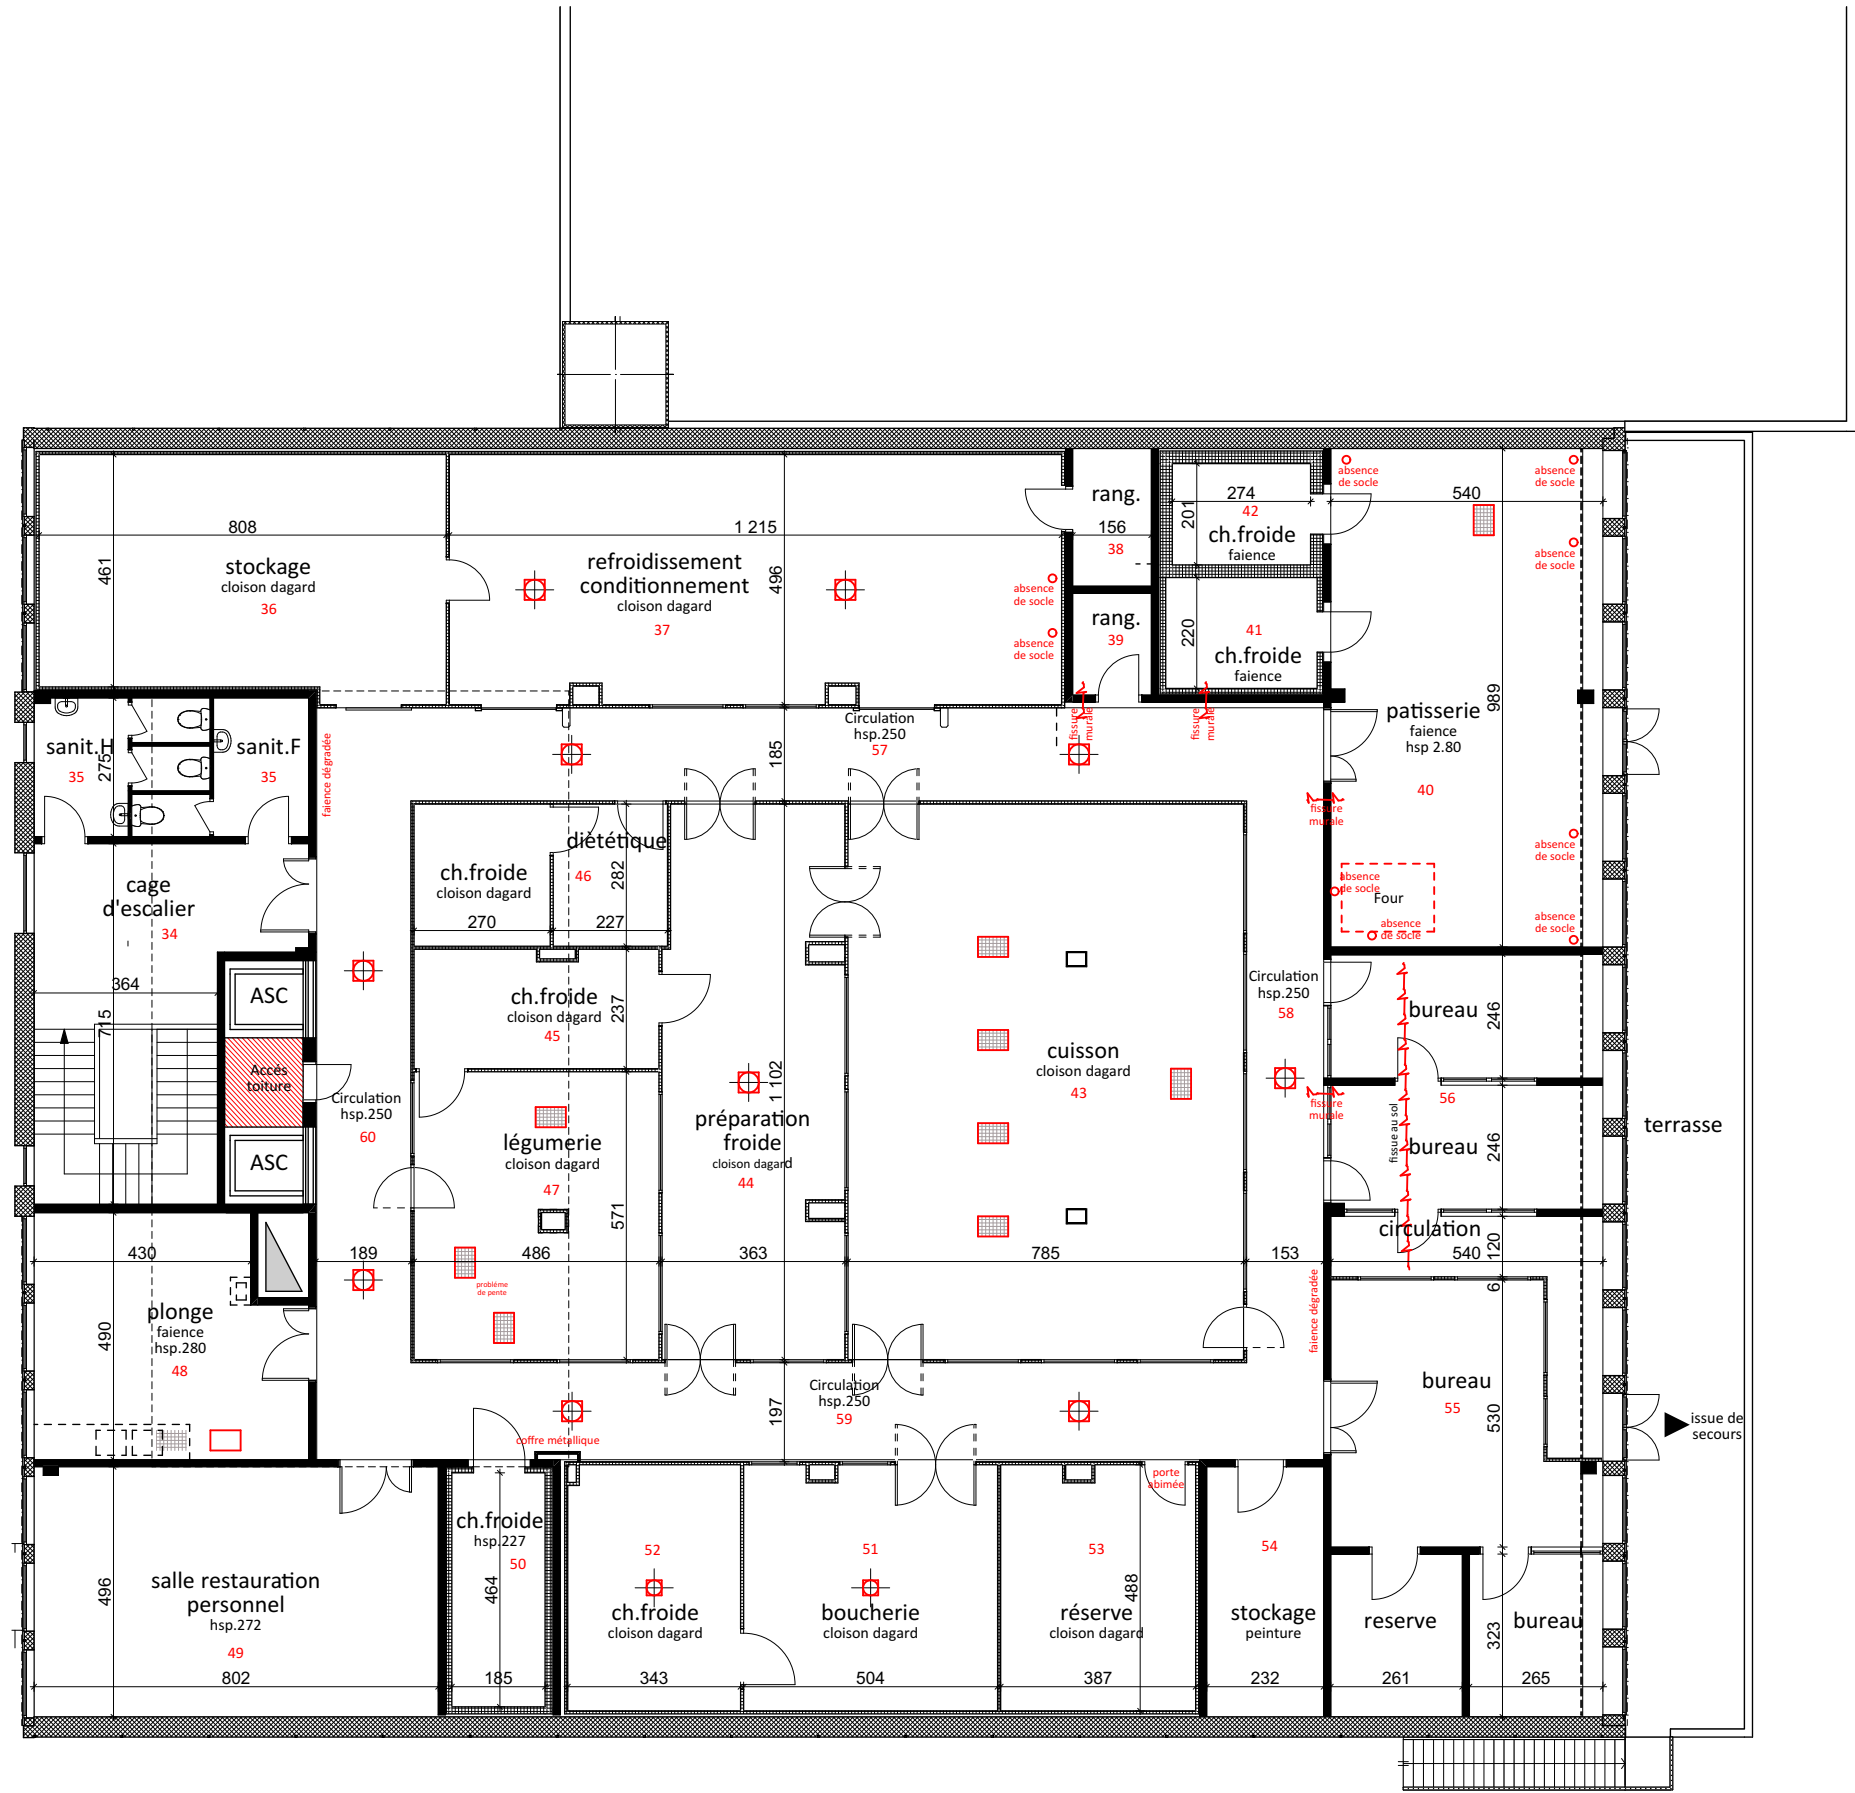


Surface de plancher
S: 767,07 m²


regards et caniveaux

locaux non relevés

CLIENT	EPSCM CAEN	PROJET	TRAVAUX DE MISE AUX NORMES DE LA CUISINE CENTRALE	DOSSIER	RELEVES/SCENARIO 1 (consultation)
07/04/2026	15Ter Rue Saint-Ouen 14000-Caen #Courriel client		15Ter Rue Saint-Ouen 14000Caen	N°:103	
				Ech:1:150	ETAGE Relevé

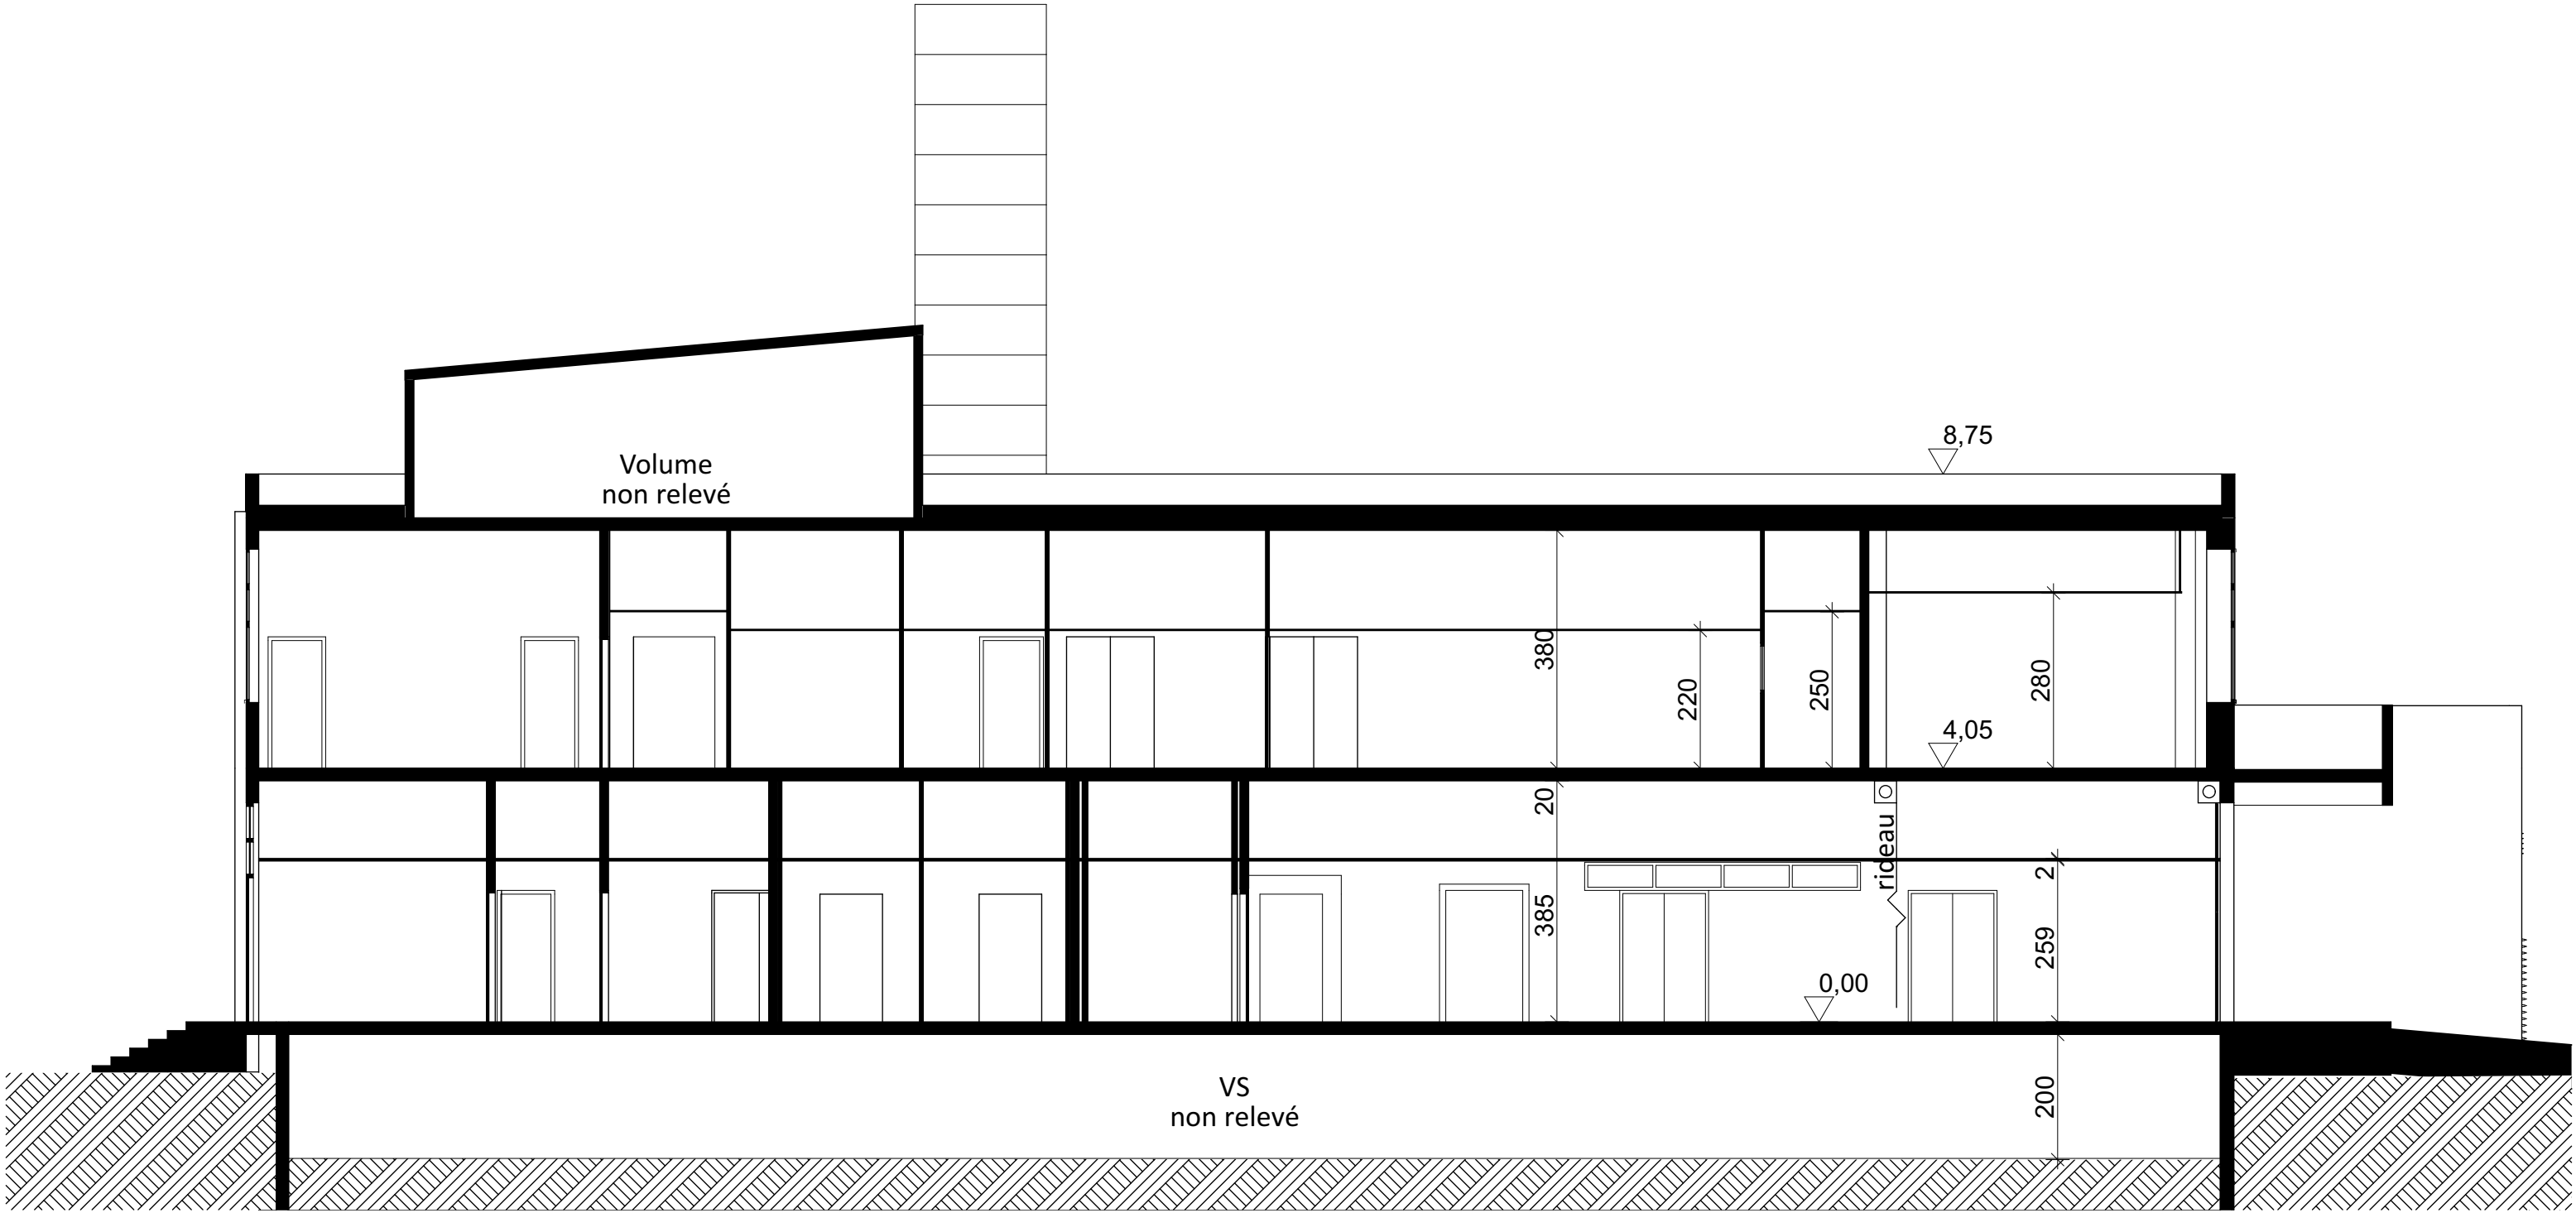


CLIENT	EPsm CAEN	PROJET	TRAVAUX DE MISE AUX NORMES DE LA CUISINE CENTRALE	DOSSIER		
07/04/2026	15Ter Rue Saint-Ouen		15Ter Rue Saint-Ouen	N°:104	RELEVES/SCENARIO 1 (consultation)	
	#Courriel client		14000Caen	Ech:1:100	COUPE	

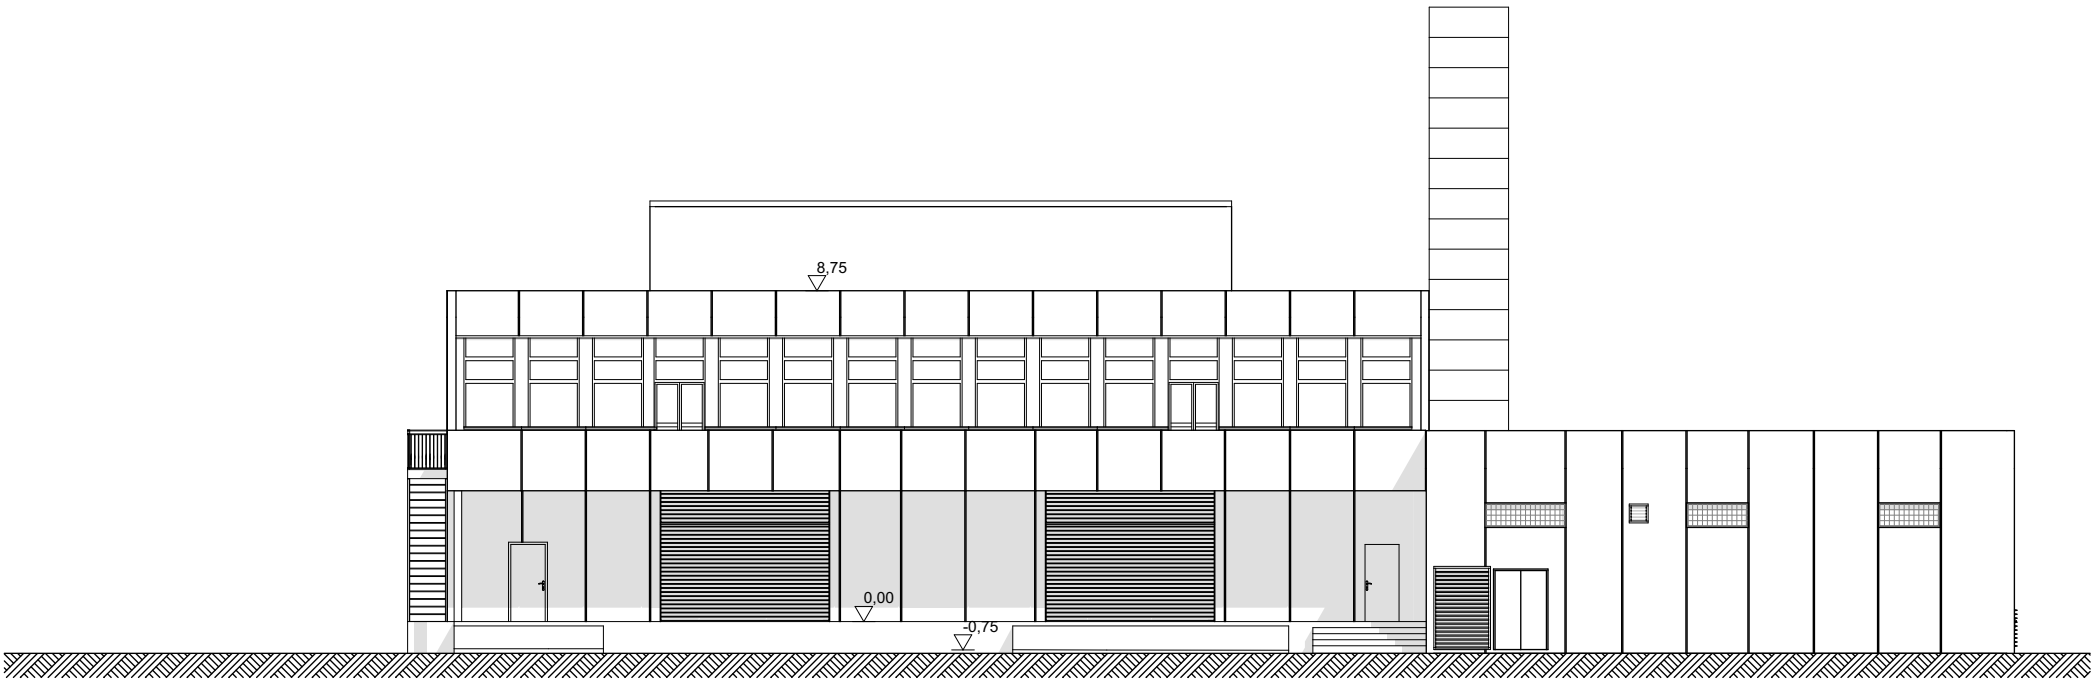

Façade Ouest


1:200

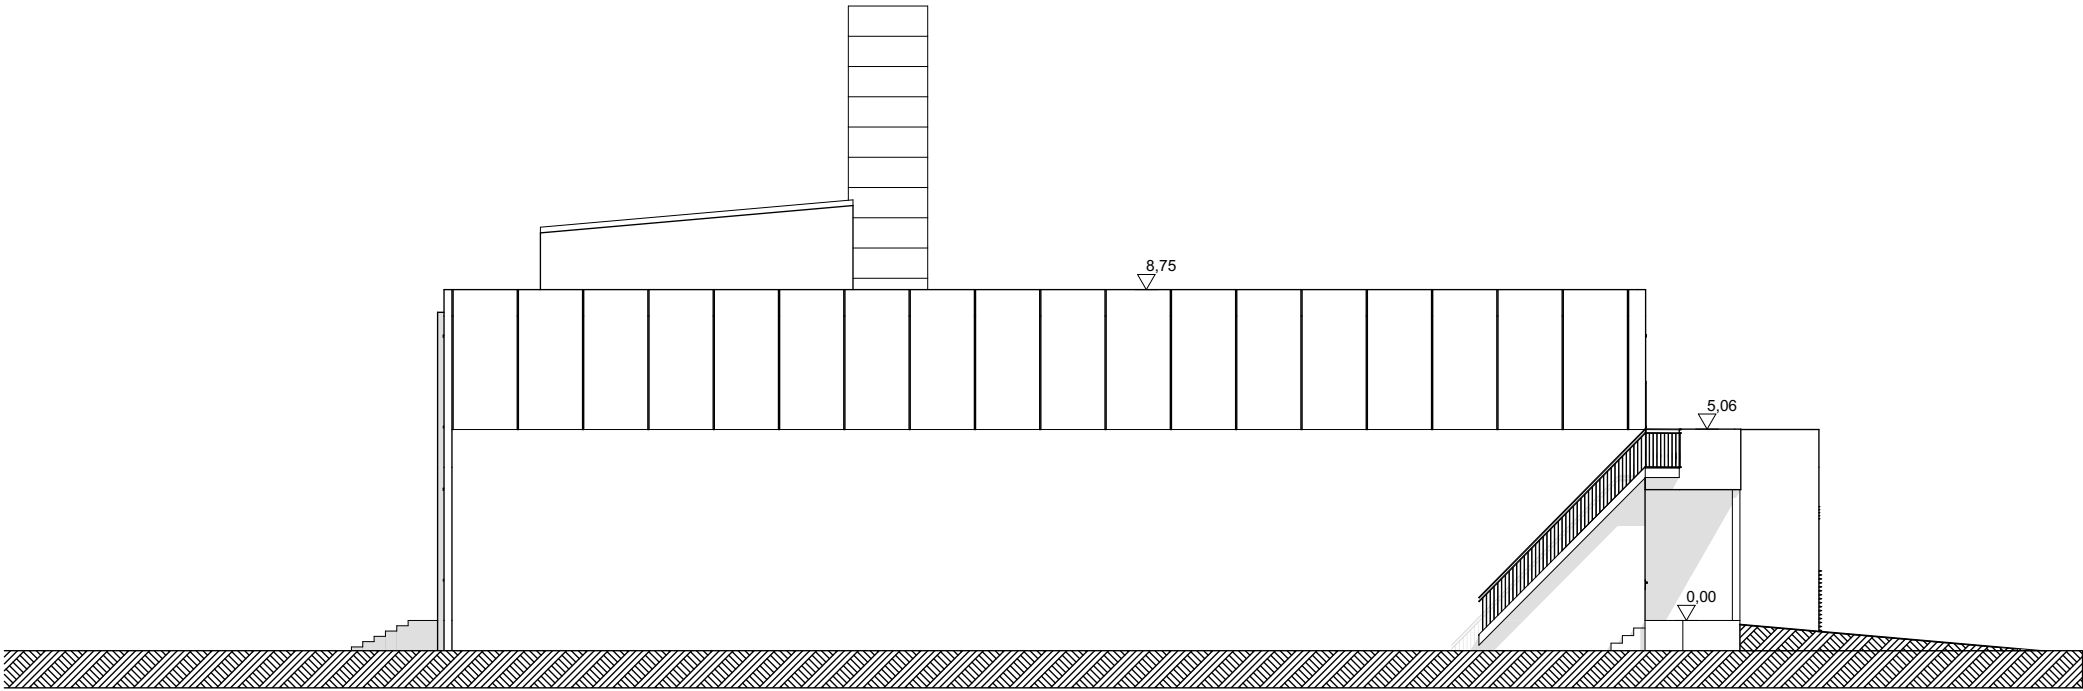

Façade Nord


1:200

CLIENT	EPSM CAEN 15Ter Rue Saint-Ouen 14000-Caen #Courriel client	PROJET	TRAVAUX DE MISE AUX NORMES DE LA CUISEINE CENTRALE 15Ter Rue Saint-Ouen 14000Caen	DOSSIER	RELEVES/SCENARIO 1 (consultation)	
07/04/2026				N°:105		
				Ech:	FACADES	

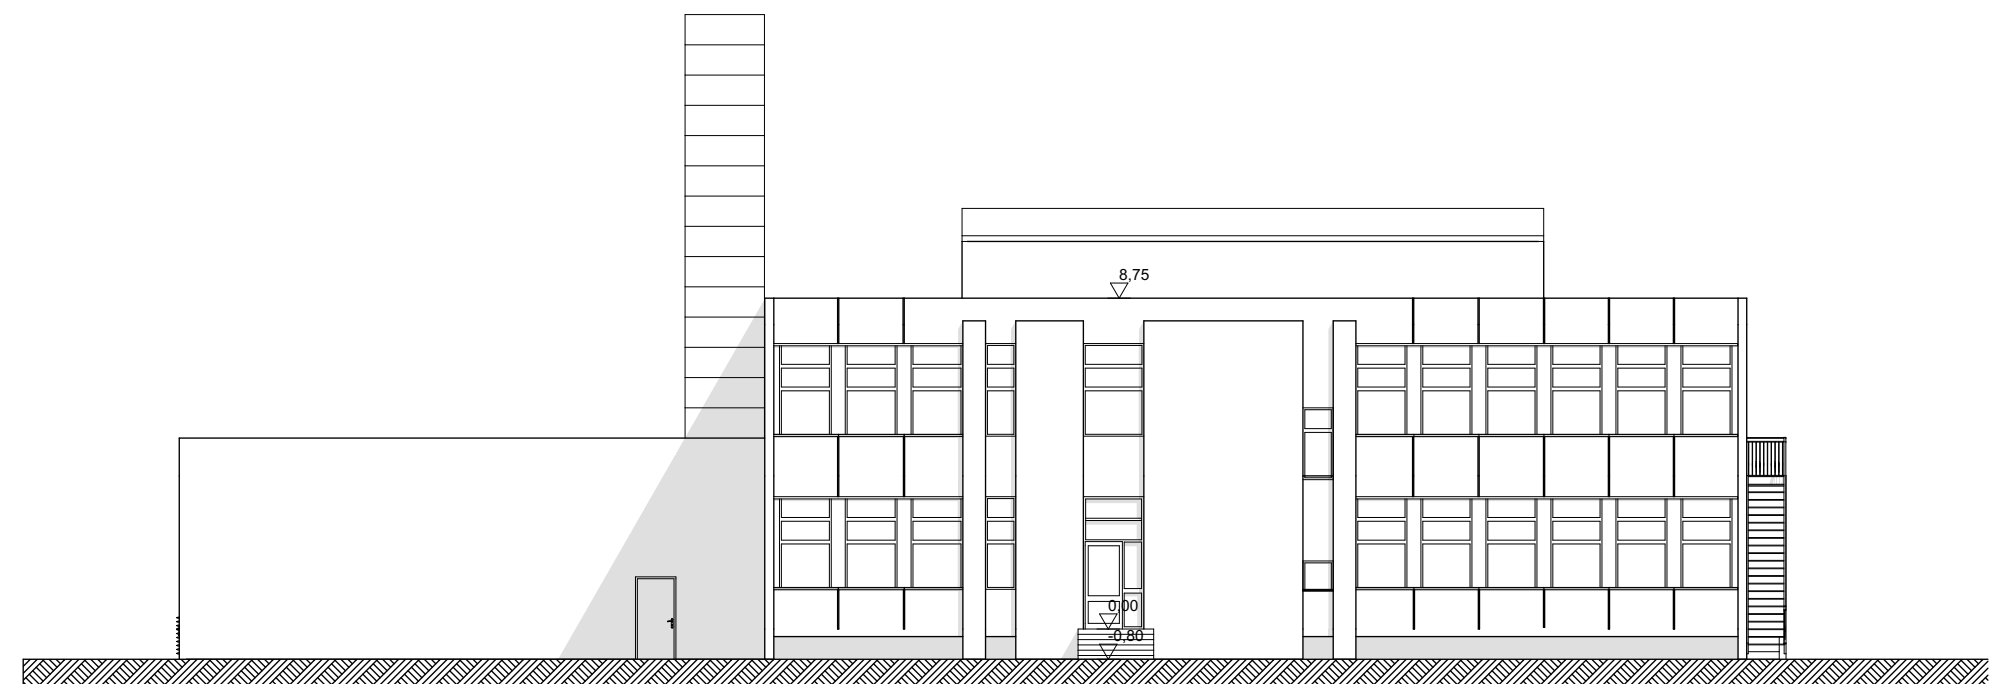

Façade Est



1:200

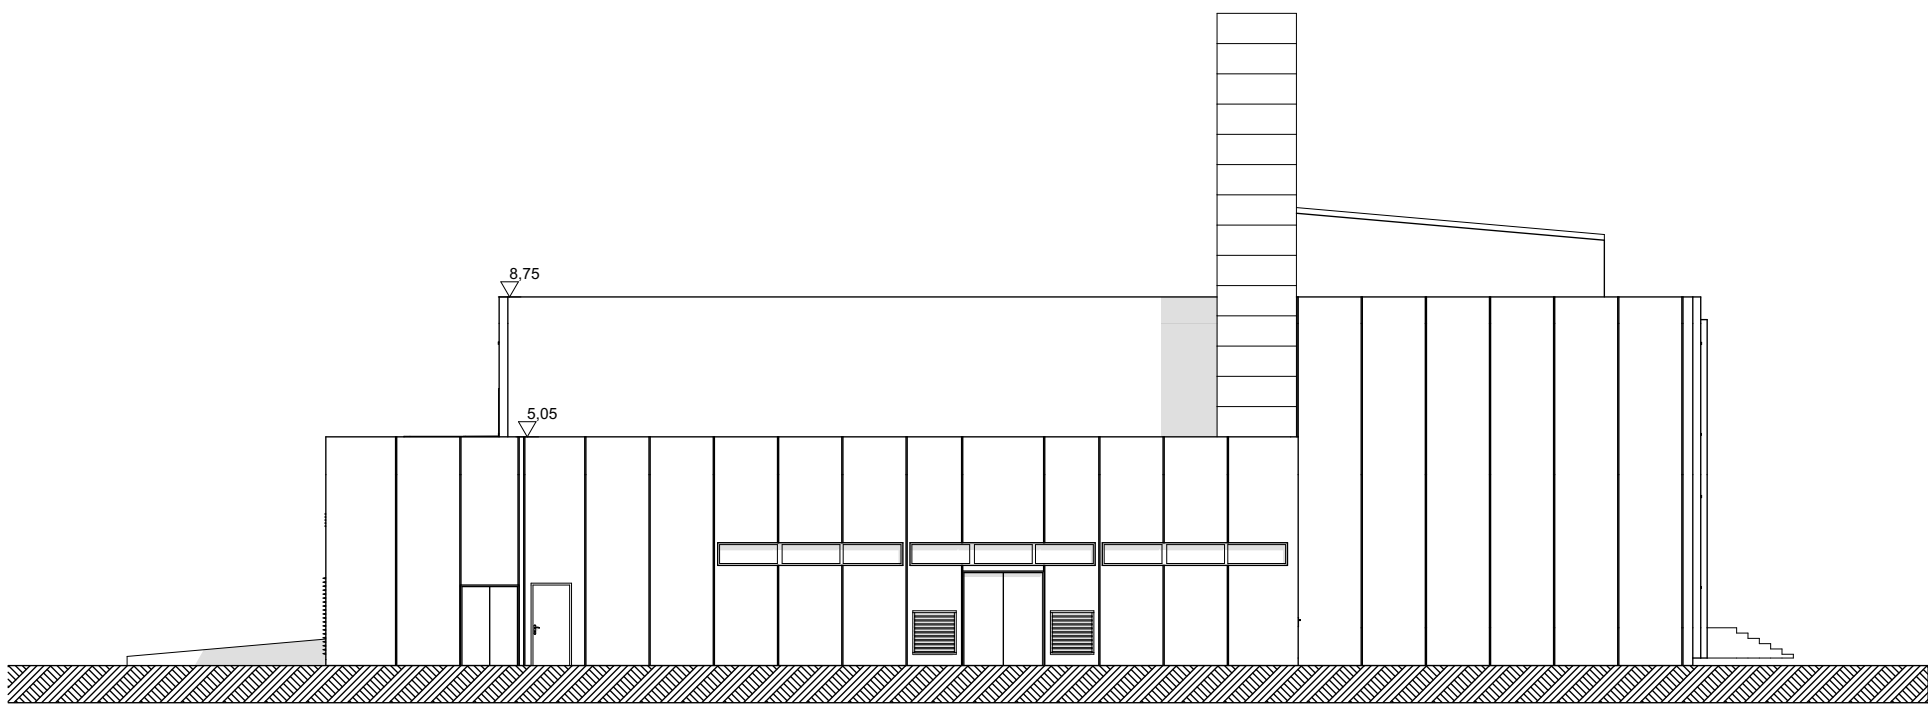


Façade Sud

1:200


CLIENT	EP SM CAEN 15Ter Rue Saint-Ouen 14000-Caen #Courriel client	PROJET	TRAVAUX DE MISE AUX NORMES DE LA CUI SINE CENTRALE 15Ter Rue Saint-Ouen 14000Caen	DOSSIER		
07/04/2026				N°:106	RELEVES/SCENARIO 1 (consultation)	
				Ech:	FACADES	

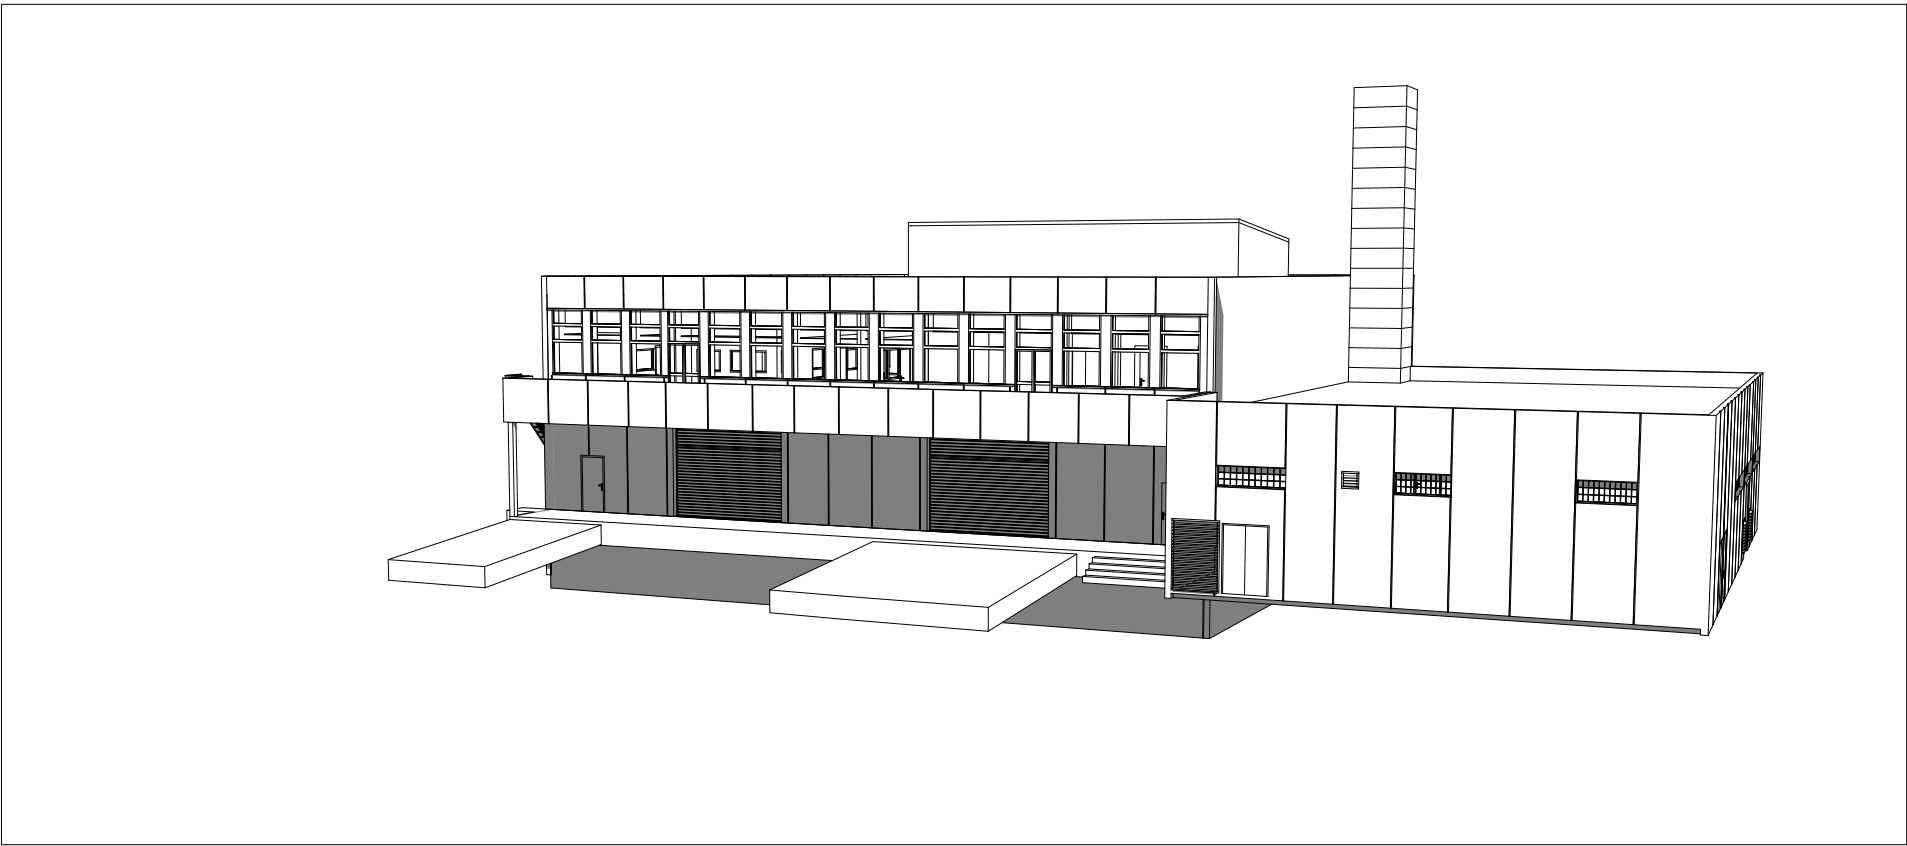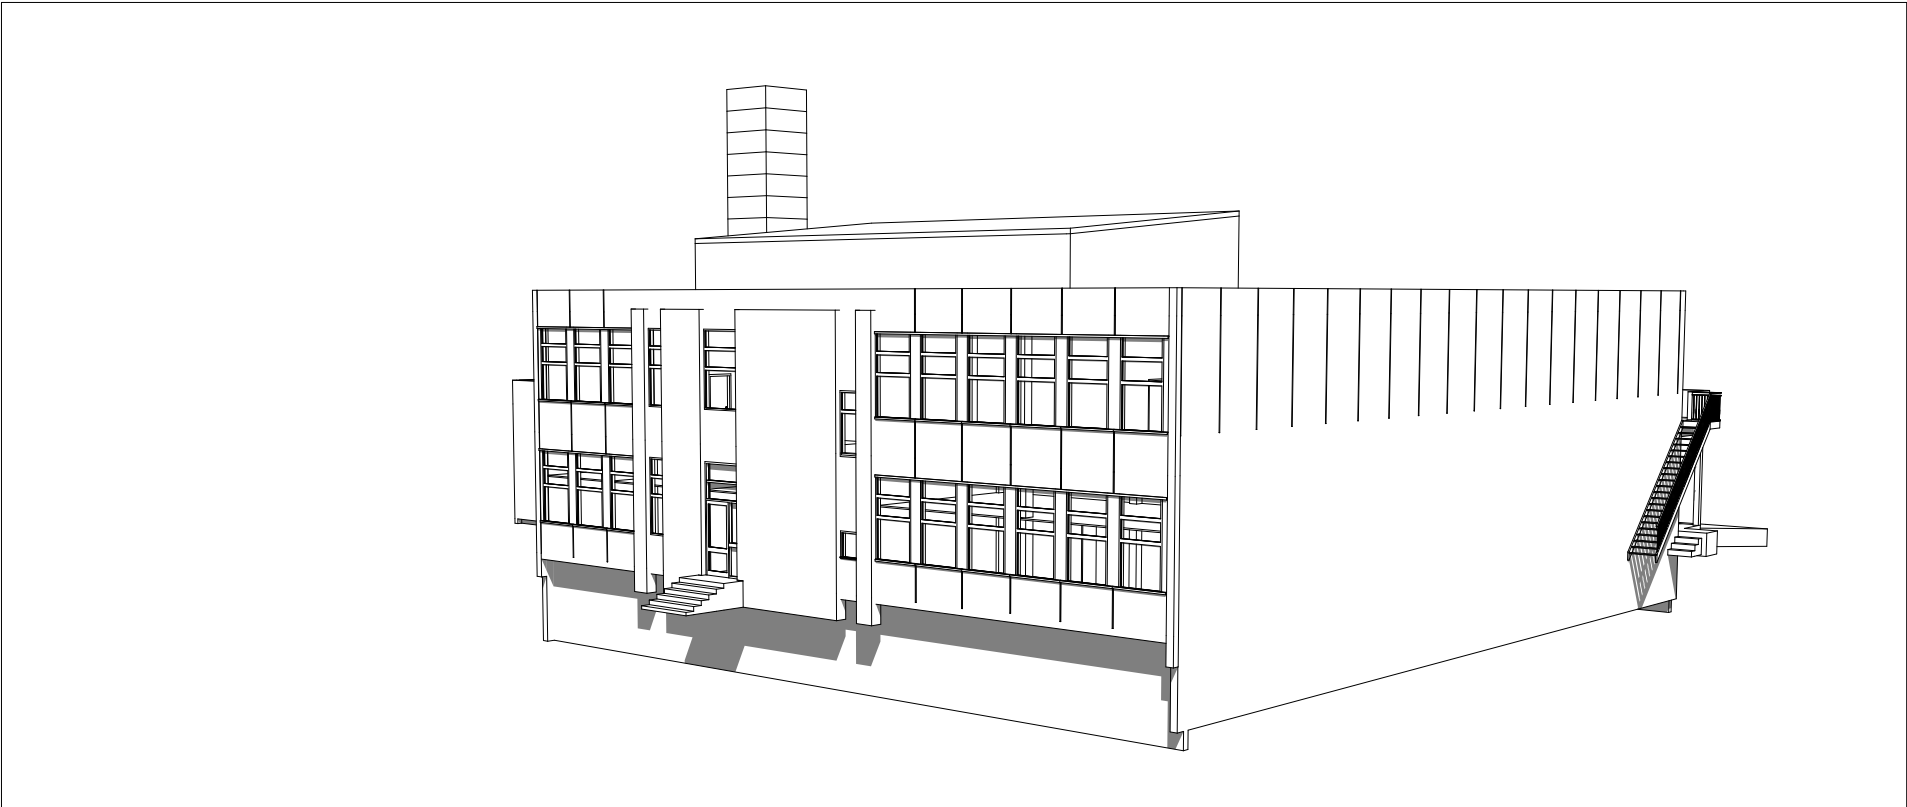

CLIENT	EPSM CAEN 15Ter Rue Saint-Ouen 14000-Caen #Courriel client	PROJET	TRAVAUX DE MISE AUX NORMES DE LA CUISINE CENTRALE 15Ter Rue Saint-Ouen 14000Caen	DOSSIER	RELEVES/SCENARIO 1 (consultation)	
07/04/2026				N°:107		
				Ech:	AXONOMETRIE	

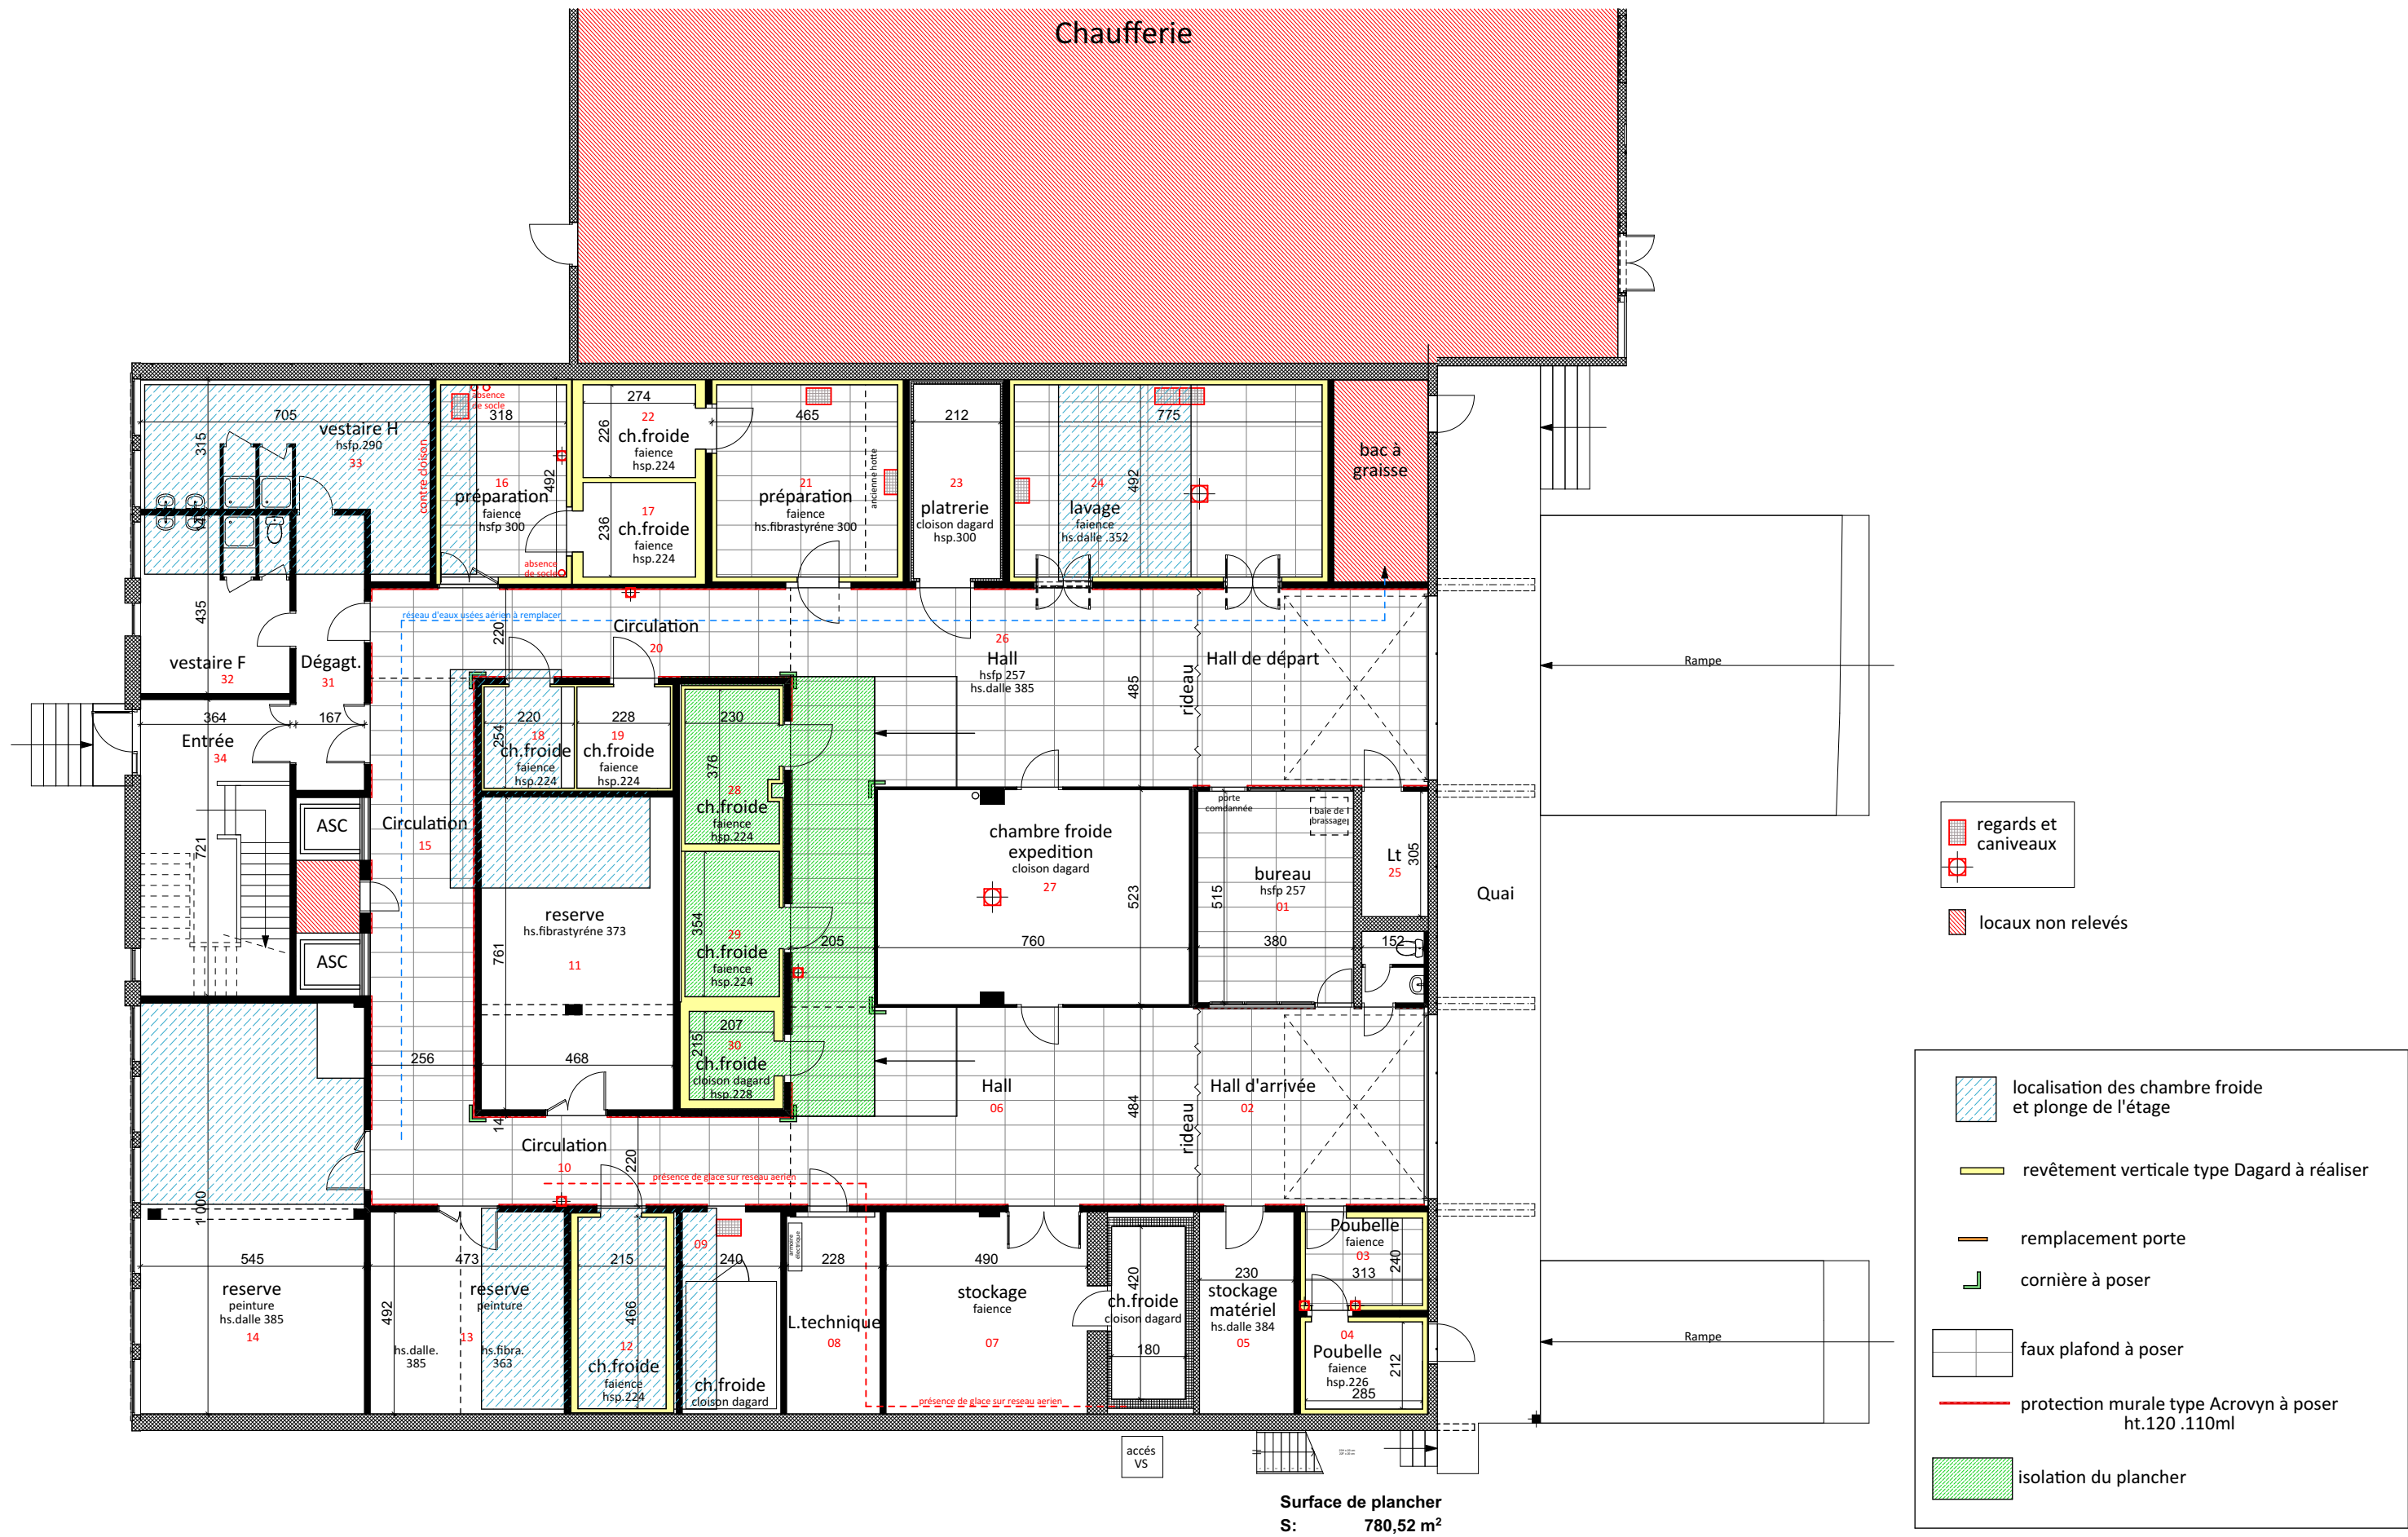

CLIENT	EPSCM CAEN	PROJET	TRAVAUX DE MISE AUX NORMES DE LA CUISINE CENTRALE	DOSSIER	
07/04/2026	15Ter Rue Saint-Ouen 14000-Caen #Courriel client		15Ter Rue Saint-Ouen 14000Caen	N°:108	RELEVES/SCENARIO 1 (consultation)
				Ech:1:150	REZ DE CHAUSSEE S�nario 1

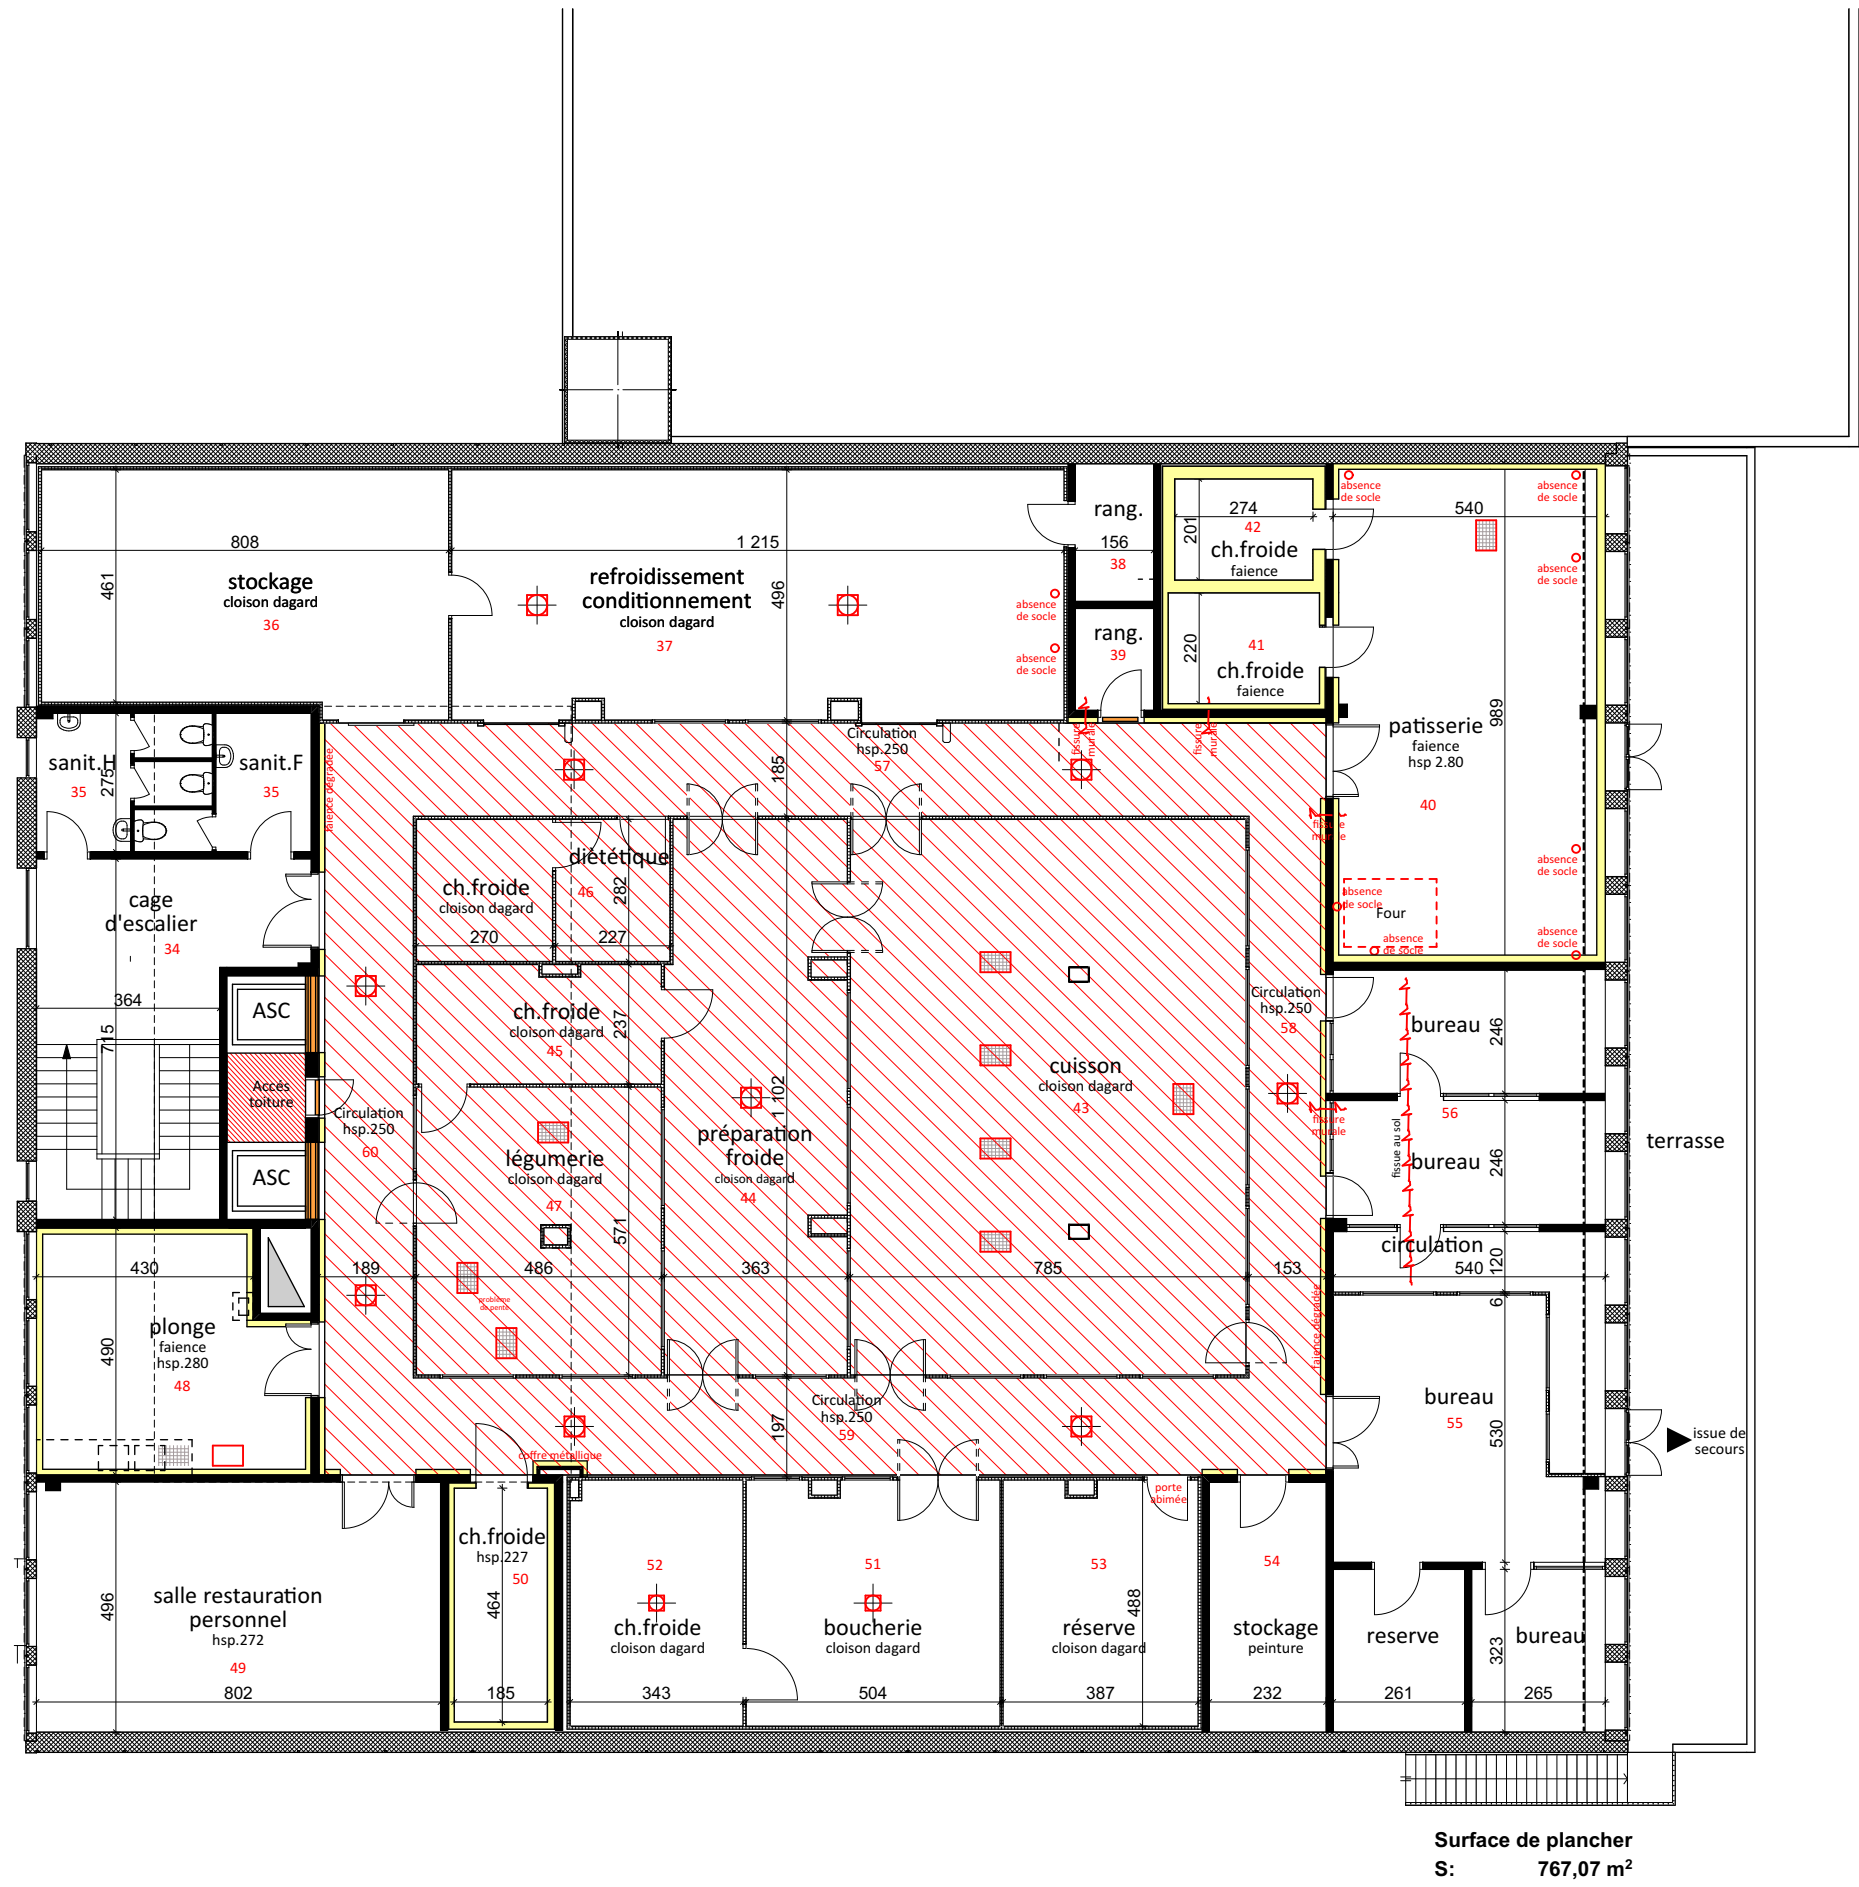


Surface de plancher
S: 767,07 m²

- regards et caniveaux
- locaux non relevés

- revêtement de sol carrelage 30x30 lisse
- revêtement verticale type Dagard à réaliser
- remplacement porte

CLIENT	EPSCM CAEN	PROJET	TRAVAUX DE MISE AUX NORMES DE LA CUISINE CENTRALE	DOSSIER	RELEVES/SCENARIO 1 (consultation)
07/04/2026	15Ter Rue Saint-Ouen		15Ter Rue Saint-Ouen	N°:109	
	14000-Caen		14000Caen	Ech:1:150	ETAGE Sénario 1
	#Courriel client				

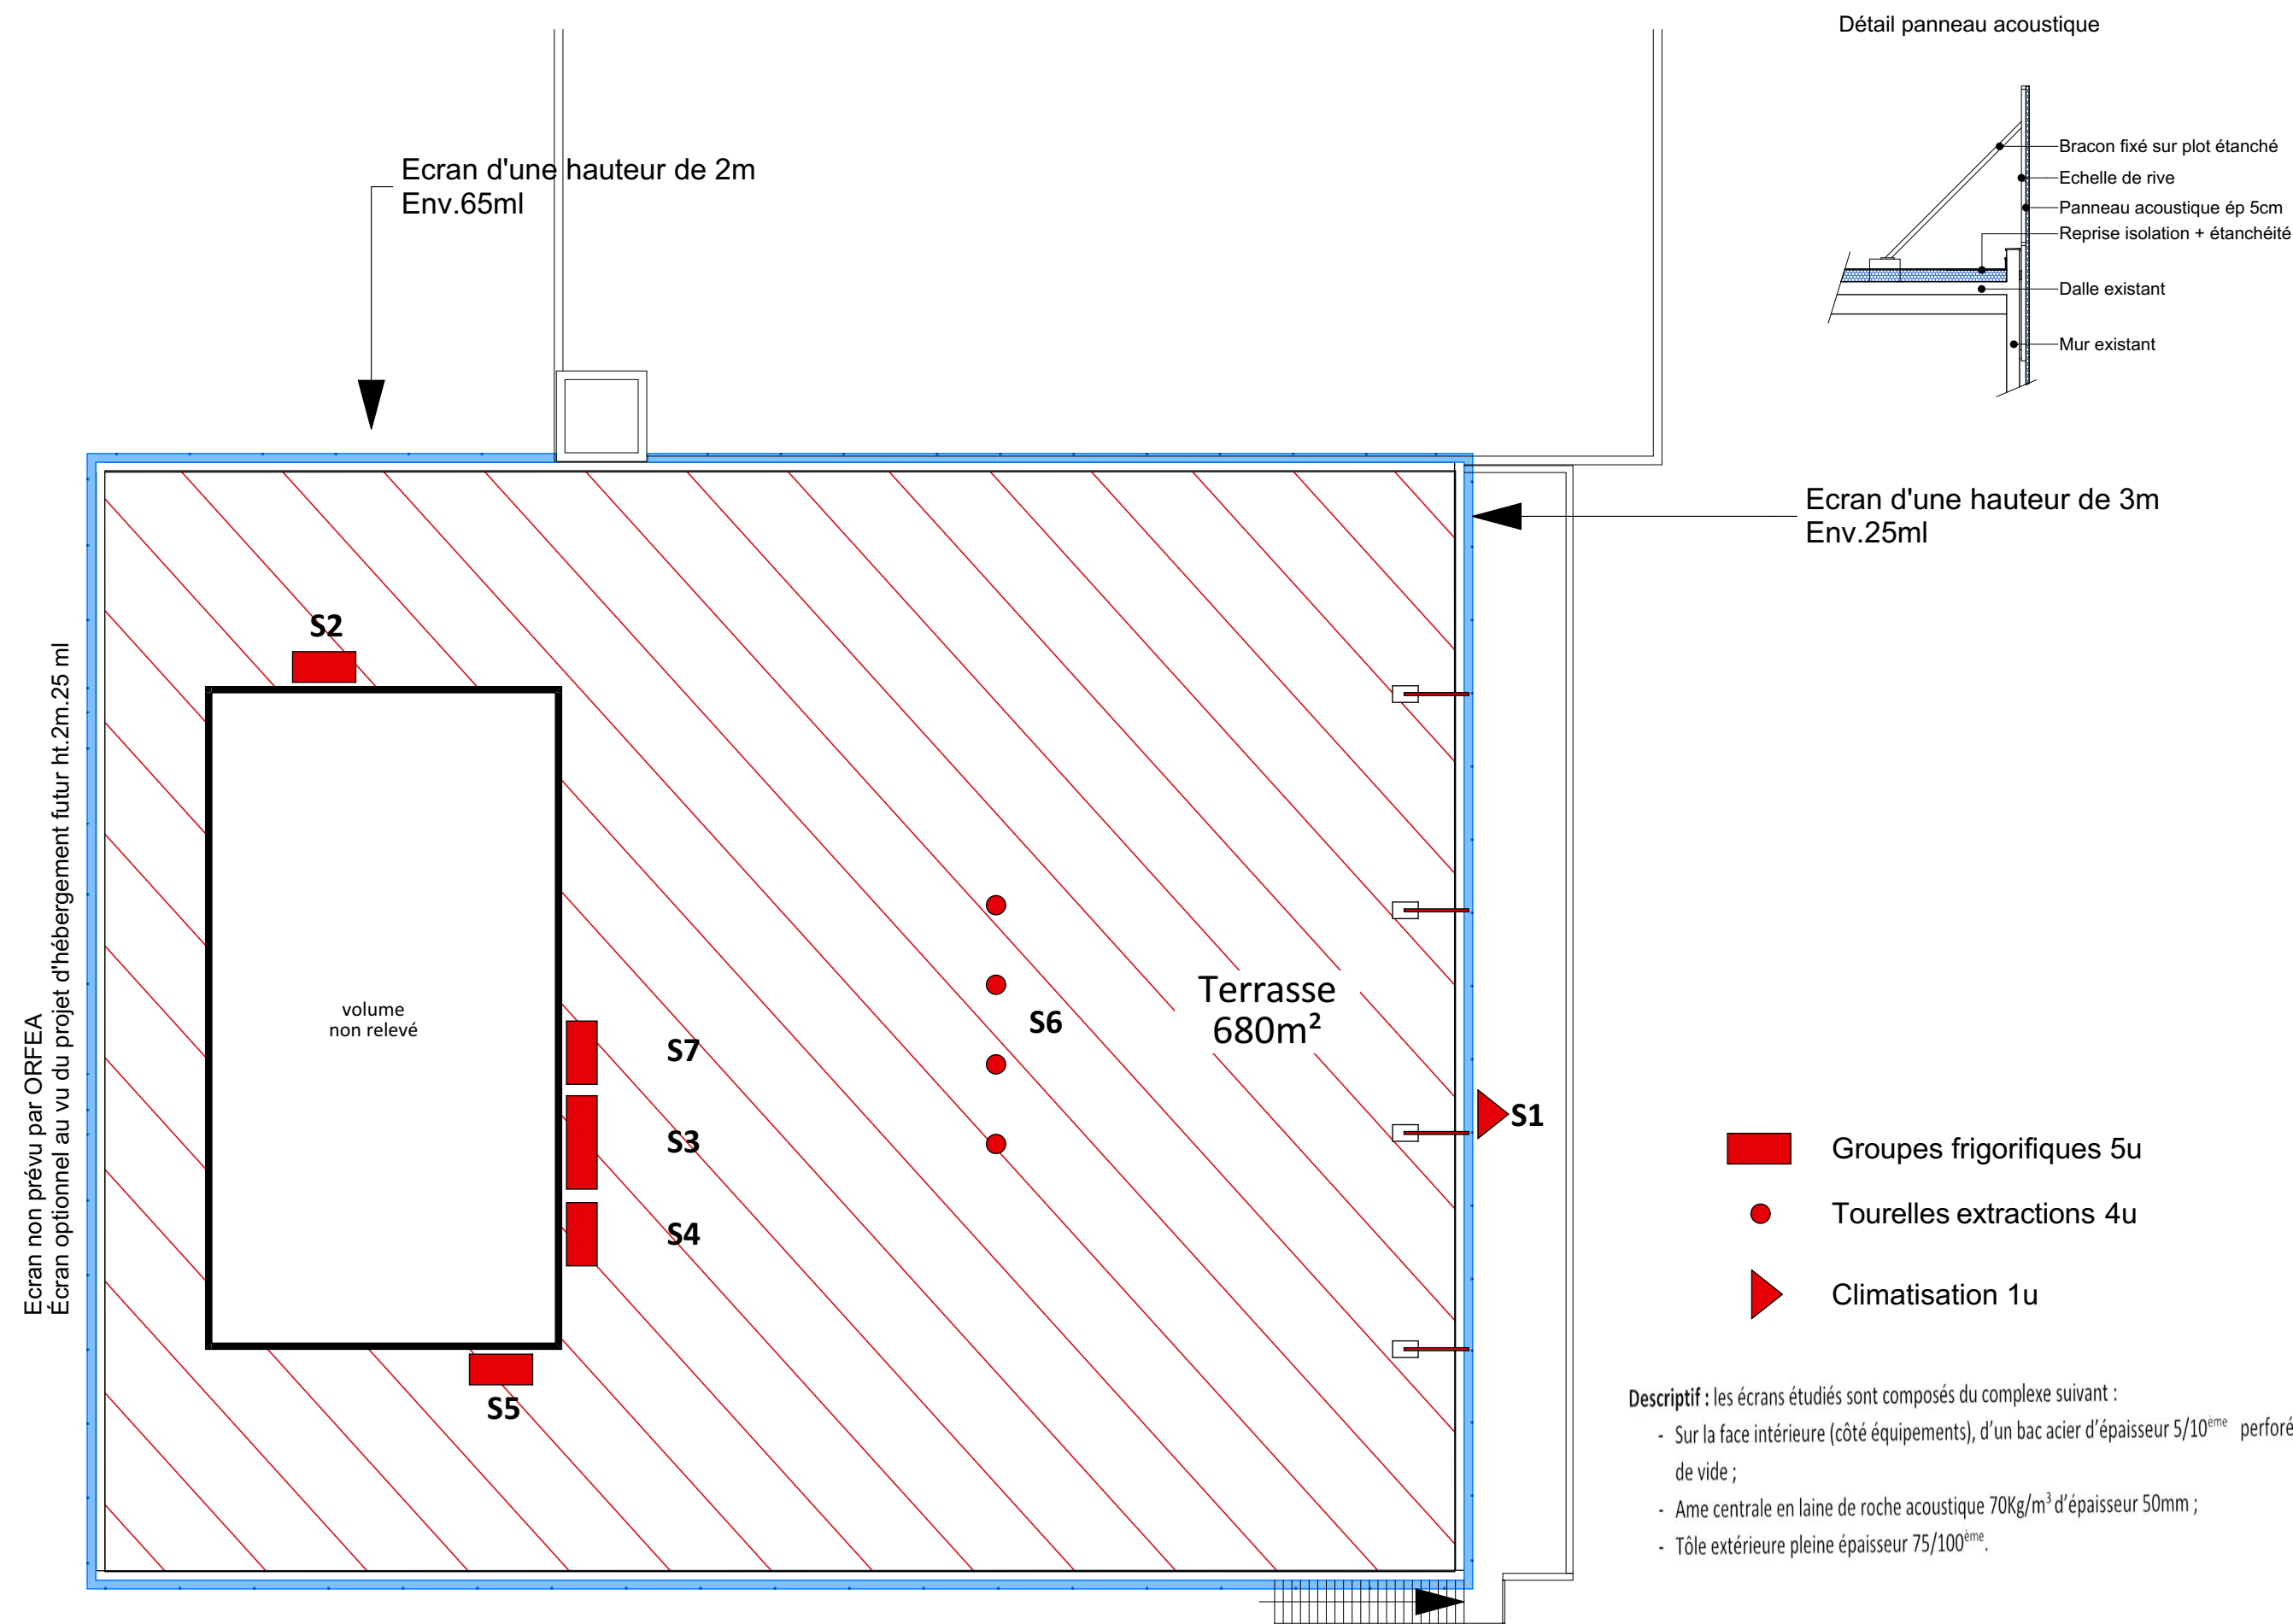

CLIENT	EPsm CAEN	PROJET	TRAVAUX DE MISE AUX NORMES DE LA CUISINE CENTRALE	DOSSIER	
07/04/2026	15Ter Rue Saint-Ouen 14000-Caen #Courriel client		15Ter Rue Saint-Ouen 14000Caen	N°:110	RELEVES/SCENARIO 1 (consultation)
				Ech: 1/150	PLAN DE TOITURE