



CREPS DE BOULOURIS
346, Boulevard des Mimosas
83707 SAINT RAPHAEL

3/3

0	Réalisation du plan	29/11/2016	MAL	YARR
Indice	Nature des modifications	Date	Auteur	Vérifié par


ECHELLE: 1/500e	DATE: 29/11/2016	DOSSIER: MA115035-19	FICHER:
8370_BOULOURIS_07_01_A.dwg			

Plan Topographique

COORDONNEES LAMBERT 93	<input checked="" type="checkbox"/>	NIVELLEMENT IGN 69	<input checked="" type="checkbox"/>
COORDONNEES INDEPENDANTES	<input type="checkbox"/>	NIVELLEMENT INDEPENDANT	<input type="checkbox"/>



F.T. Conseil
12 Boulevard Frédéric Sarragat
13014 MARSEILLE
Tél: 04 91 76 10 21 - Fax: 04 91 57 36 44
Email: marseille@ft-conseil.fr

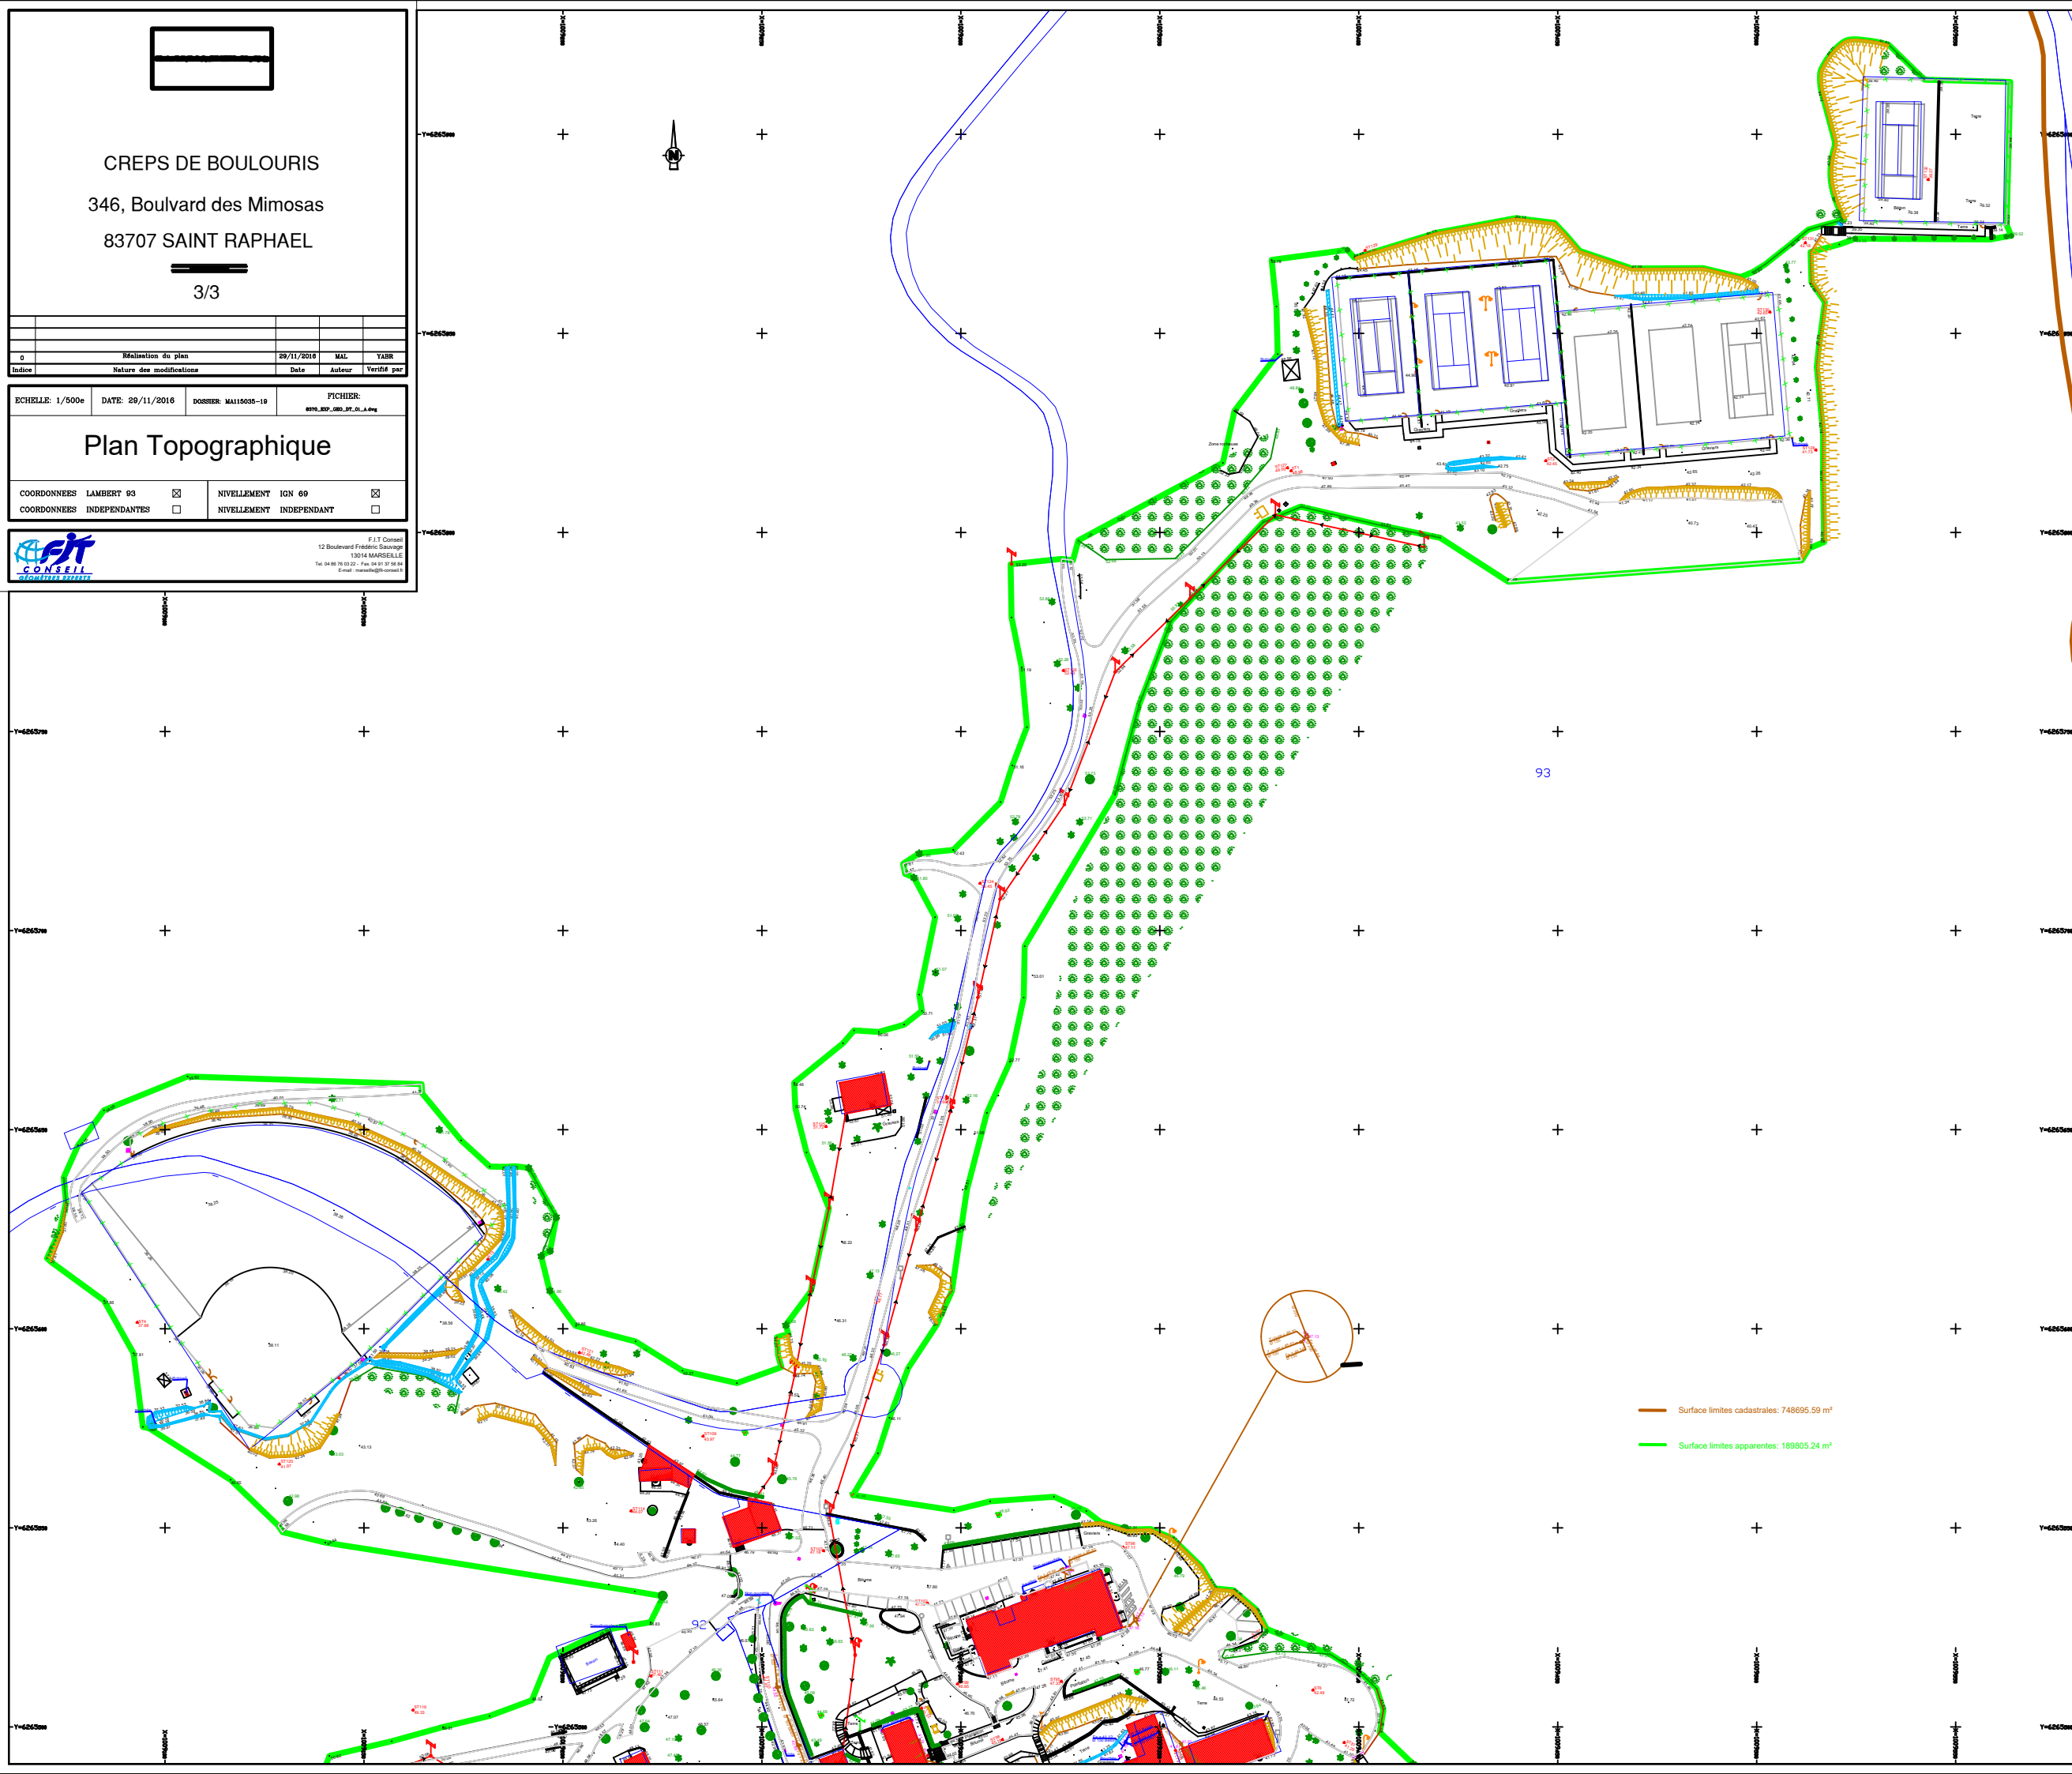

Surface limites cadastrales: 748695.59 m²
Surface limites apparentes: 189805.24 m²