


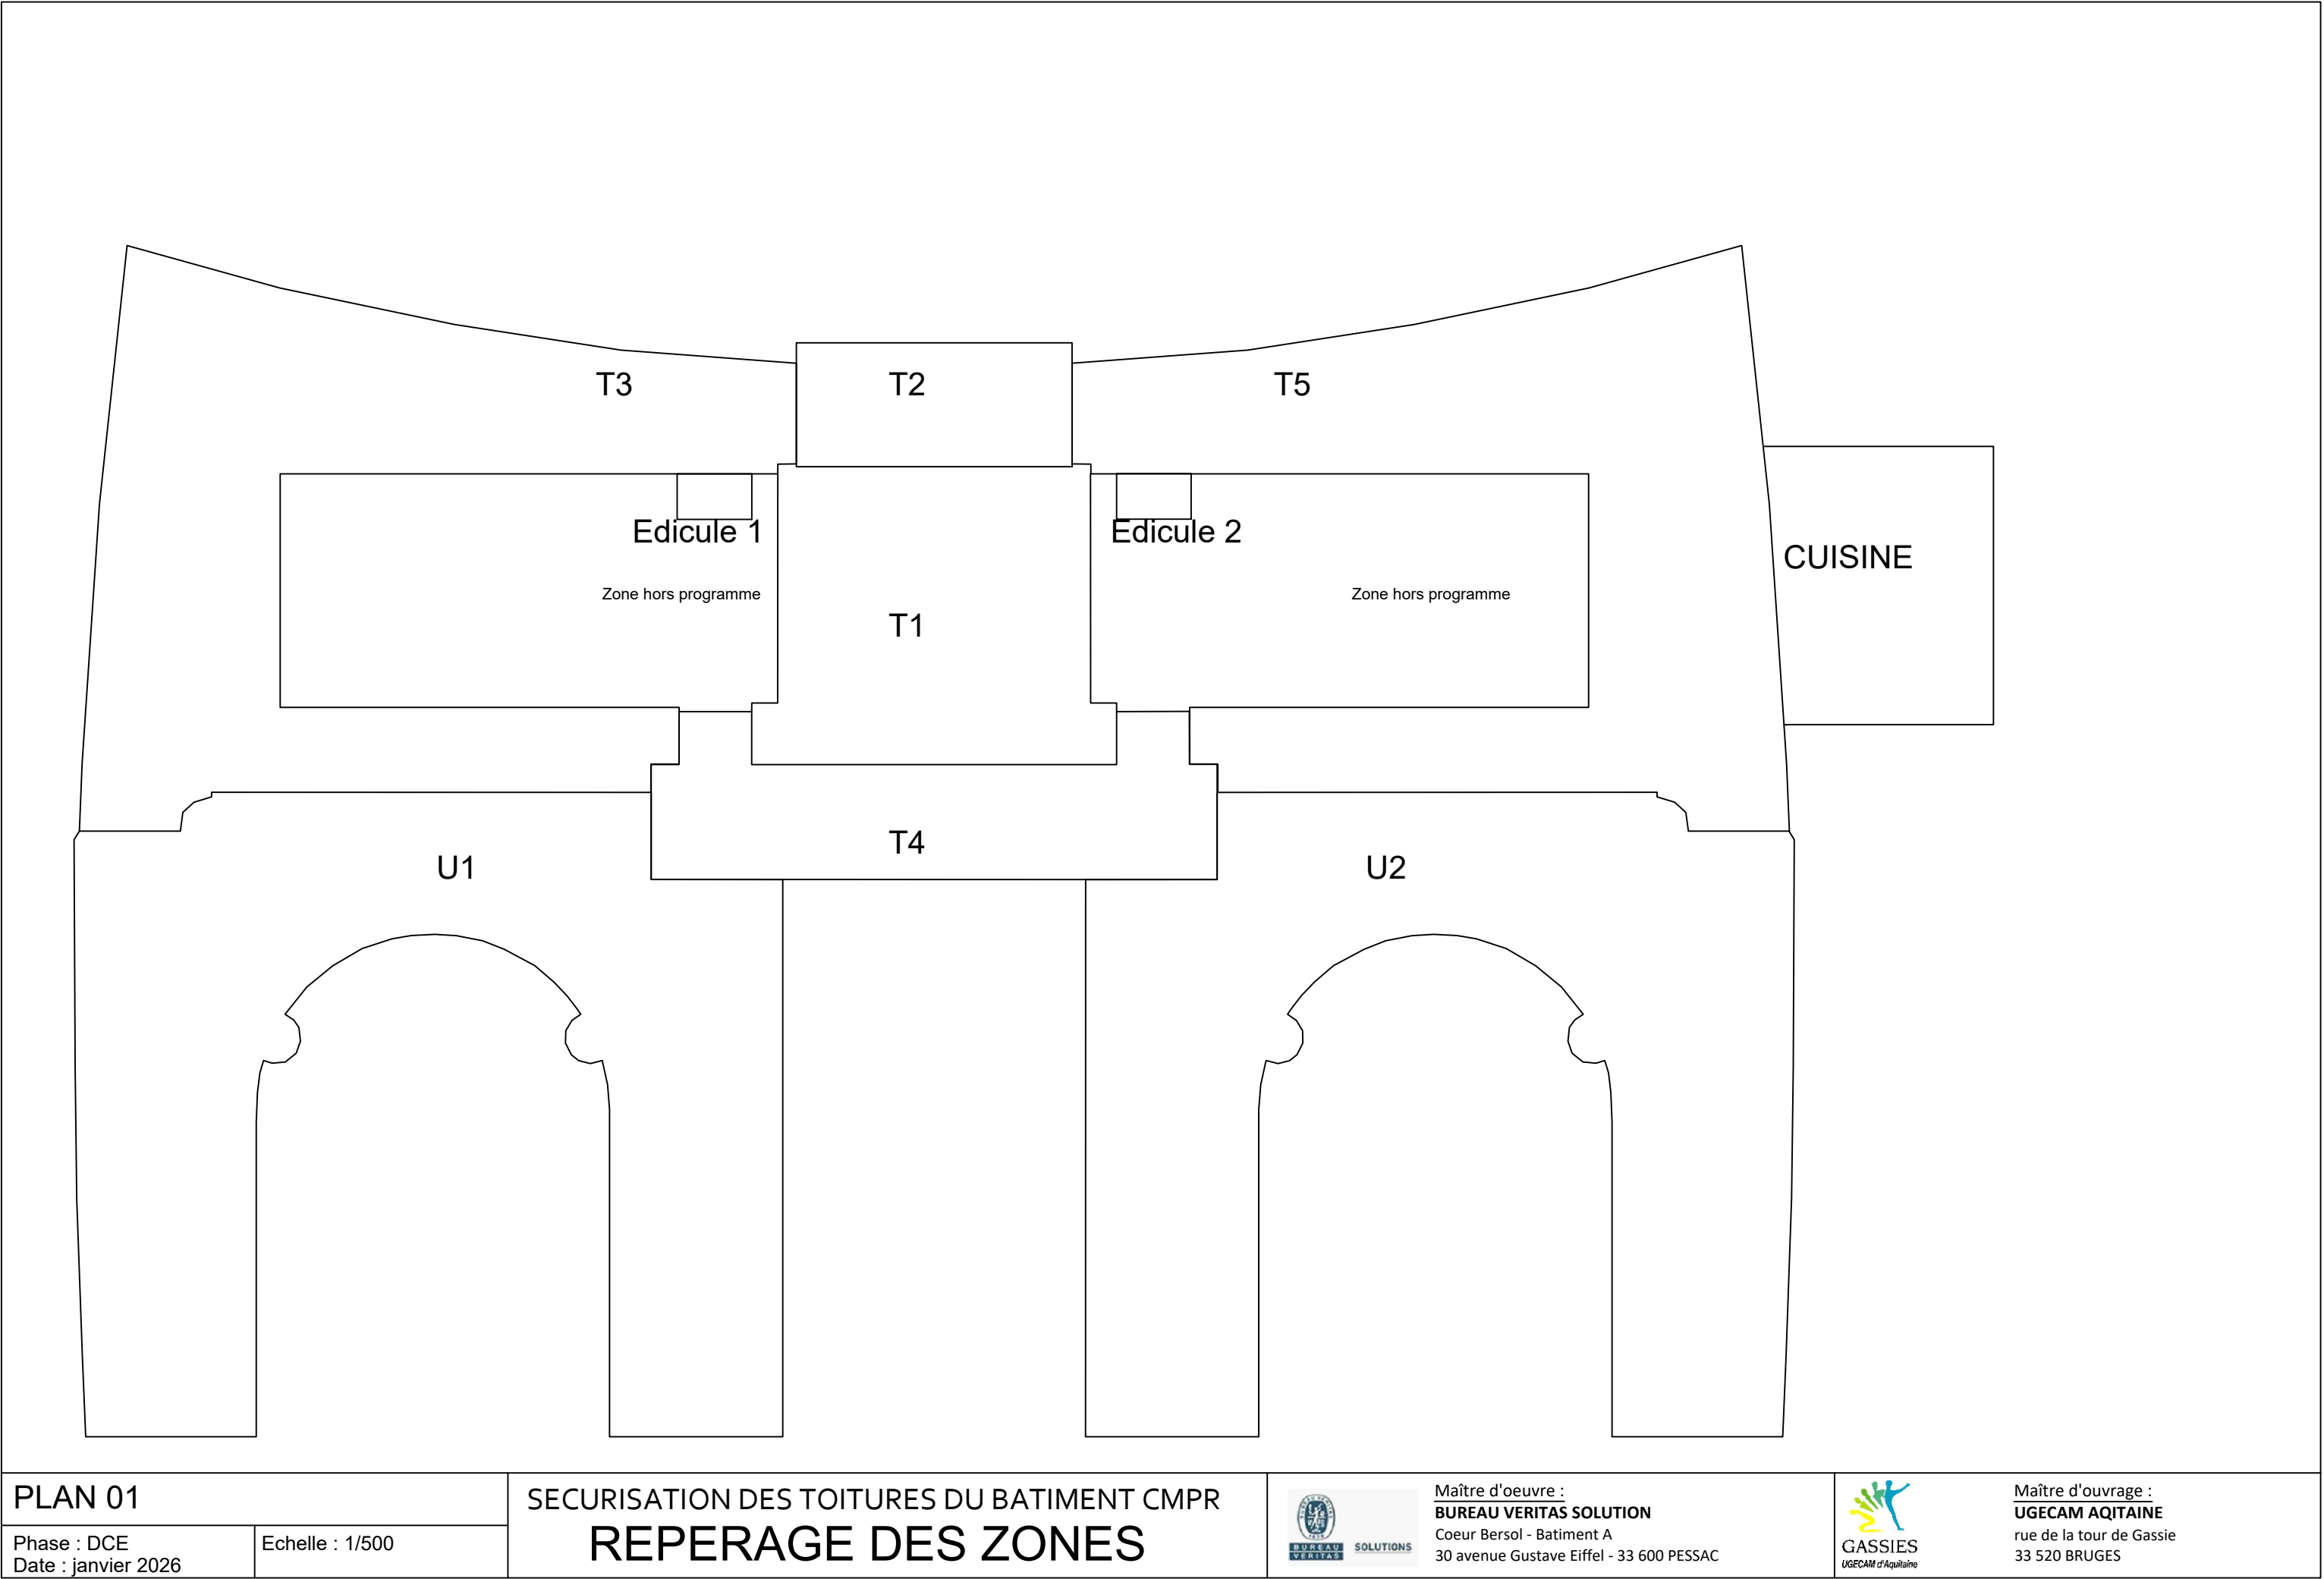

PLAN 01

Phase : DCE
Date : janvier 2026

Echelle : 1/500

SECURISATION DES TOITURES DU BATIMENT CMPR
REPERAGE DES ZONES




Maître d'oeuvre :
BUREAU VERITAS SOLUTION
Coeur Bersol - Batiment A
30 avenue Gustave Eiffel - 33 600 PESSAC



Maître d'ouvrage :
UGECAM AQUITAINE
rue de la tour de Gassie
33 520 BRUGES

LEGENDES

- LIGNE DE VIE CREE + POTELETS
- LIGNE DE VIE A REMPLACER + POTELETS
- GARDE CORPS AUTOPORTANT NEUF
- GARDE CORPS EXISTANT
- POINT D'ANCRAGE COMPLEMENTAIRE

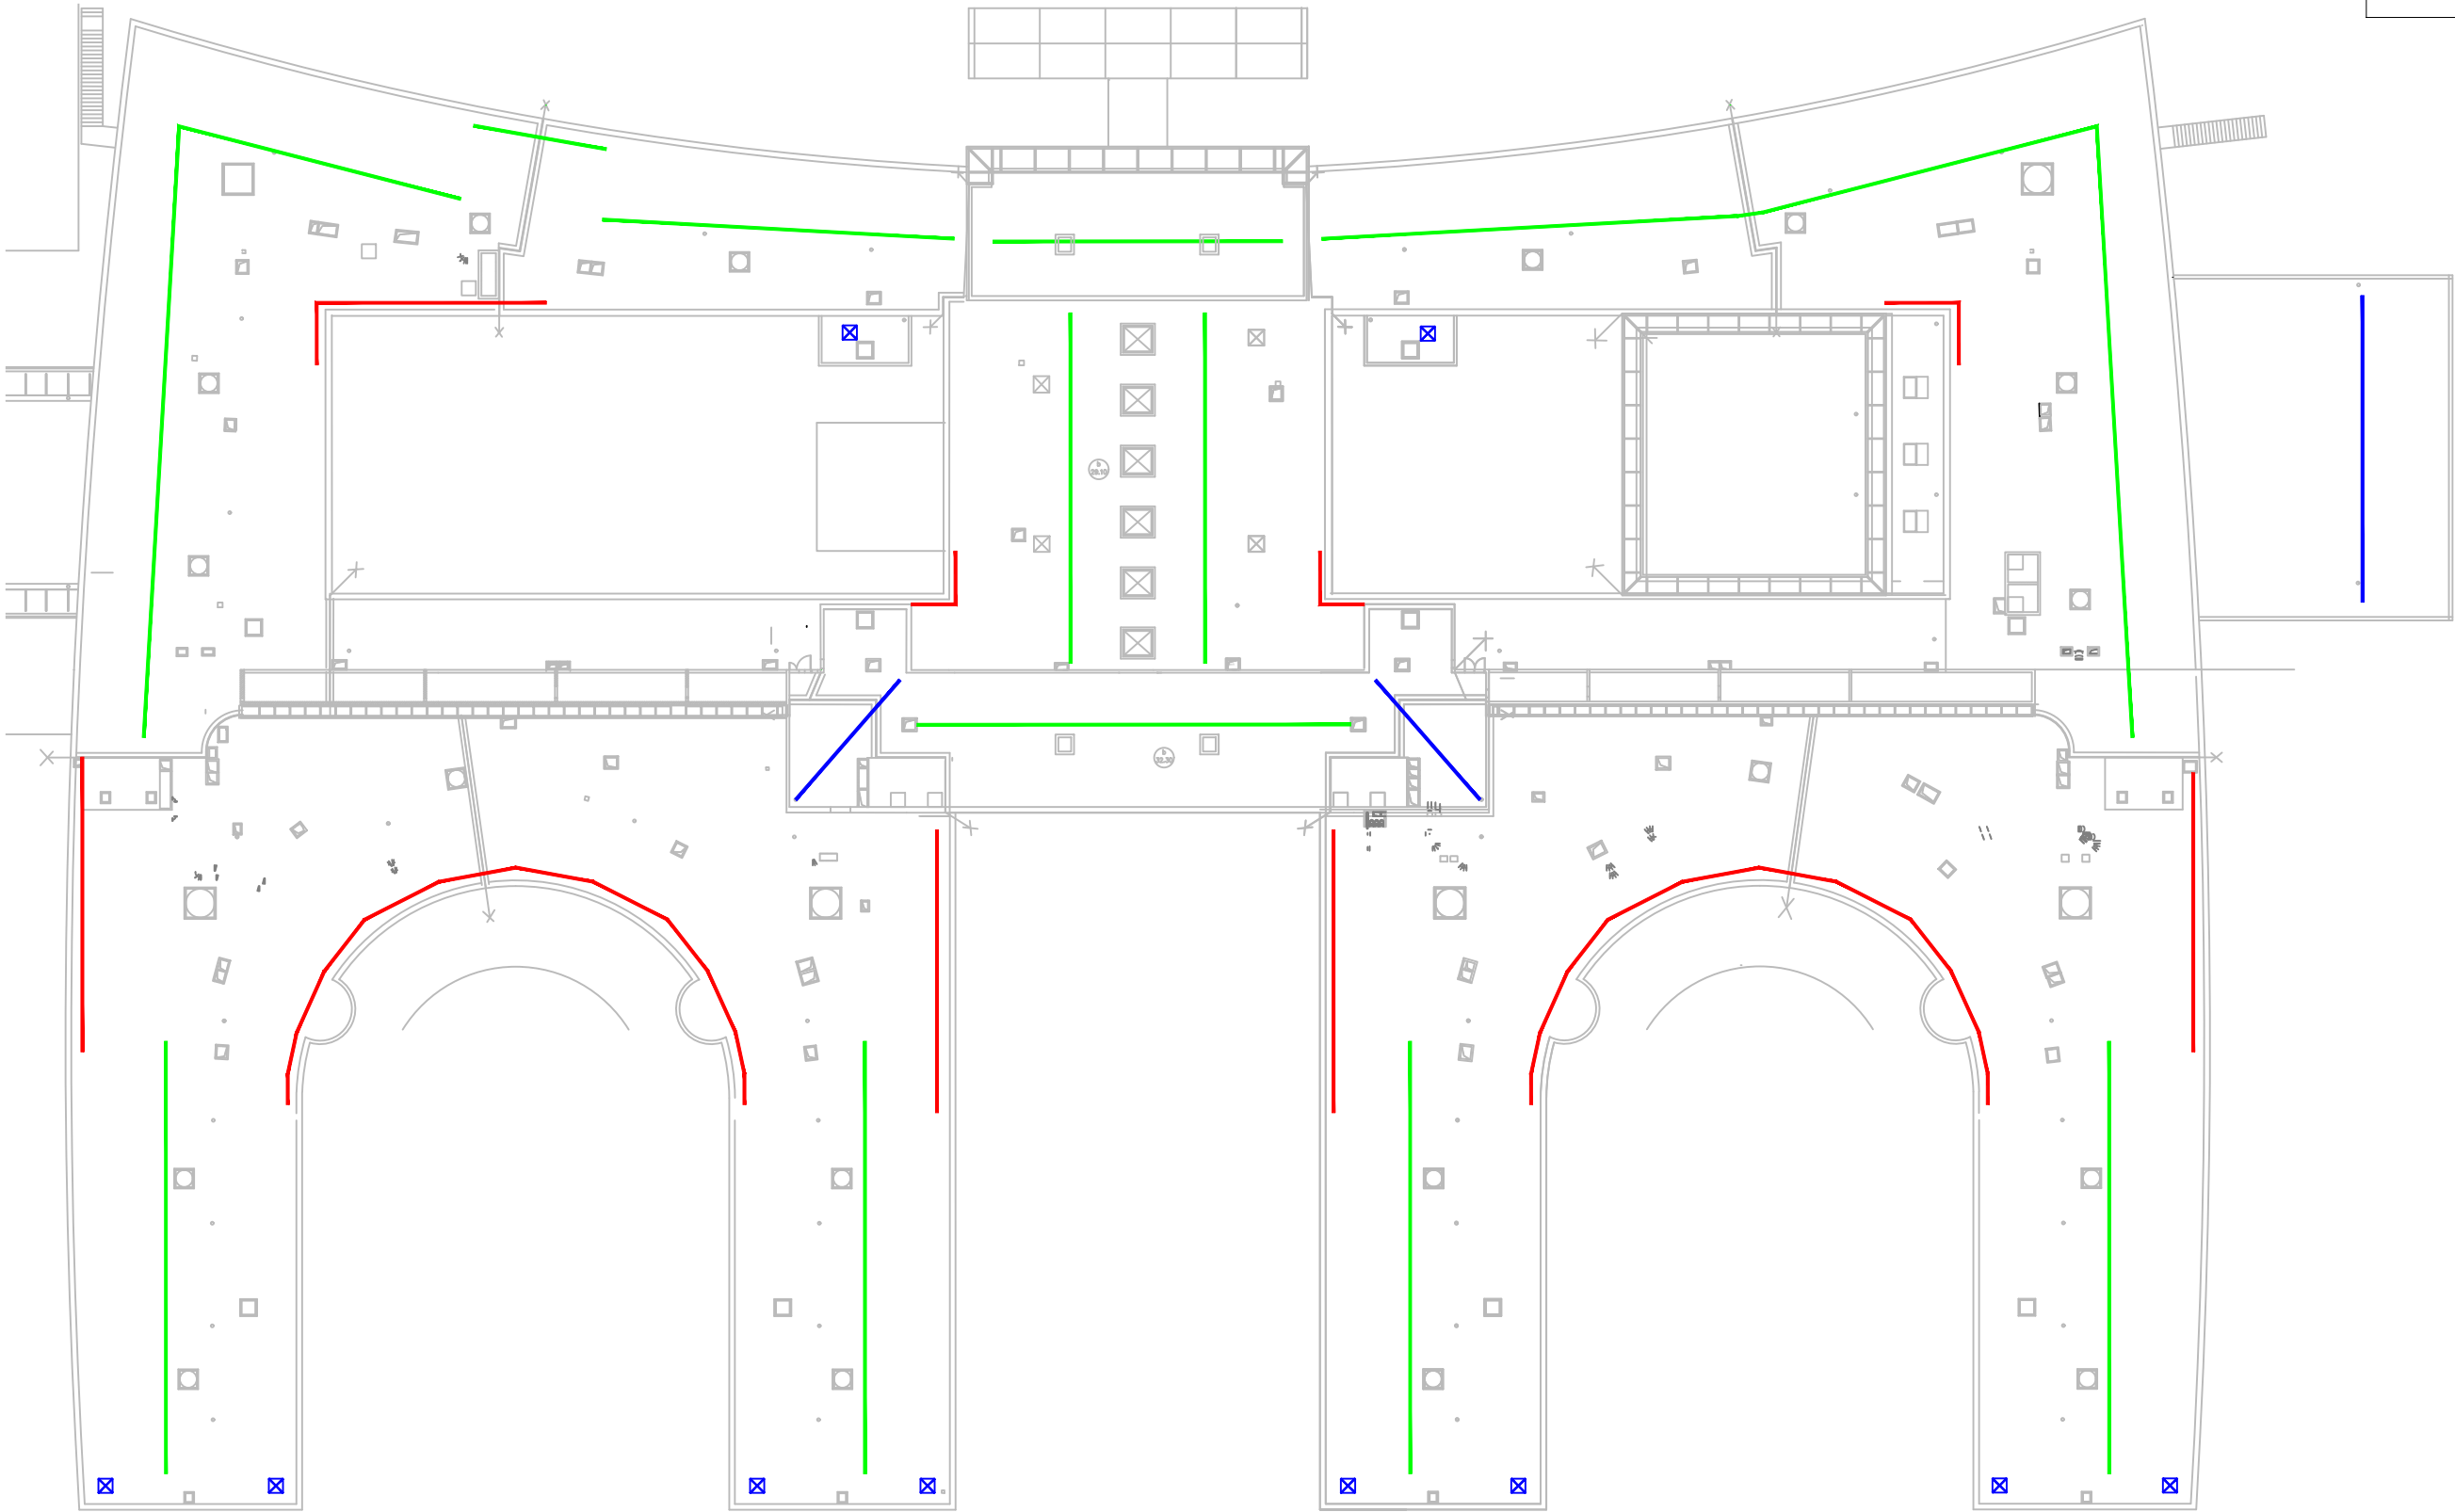

PLAN 02

Phase : DCE
Date : Janvier 2026

Echelle : 1/500

SECURISATION DES TOITURES DU BATIMENT CMPR
REPERAGE DES OUVRAGES




Maître d'oeuvre :
BUREAU VERITAS SOLUTION
Coeur Bersol - Batiment A
30 avenue Gustave Eiffel - 33 600 PESSAC



Maître d'ouvrage :
UGECAM AQUITAINE
rue de la tour de Gassie
33 520 BRUGES

NOMENCLATURE LANTERNEAUX

- 1 : OUVRANT DE 140x140 cm
- 2 : OUVRANT DE 230x230 cm
- 3 : OUVRANT DE 120x120 cm
- F : FIXE de 220x220 CM

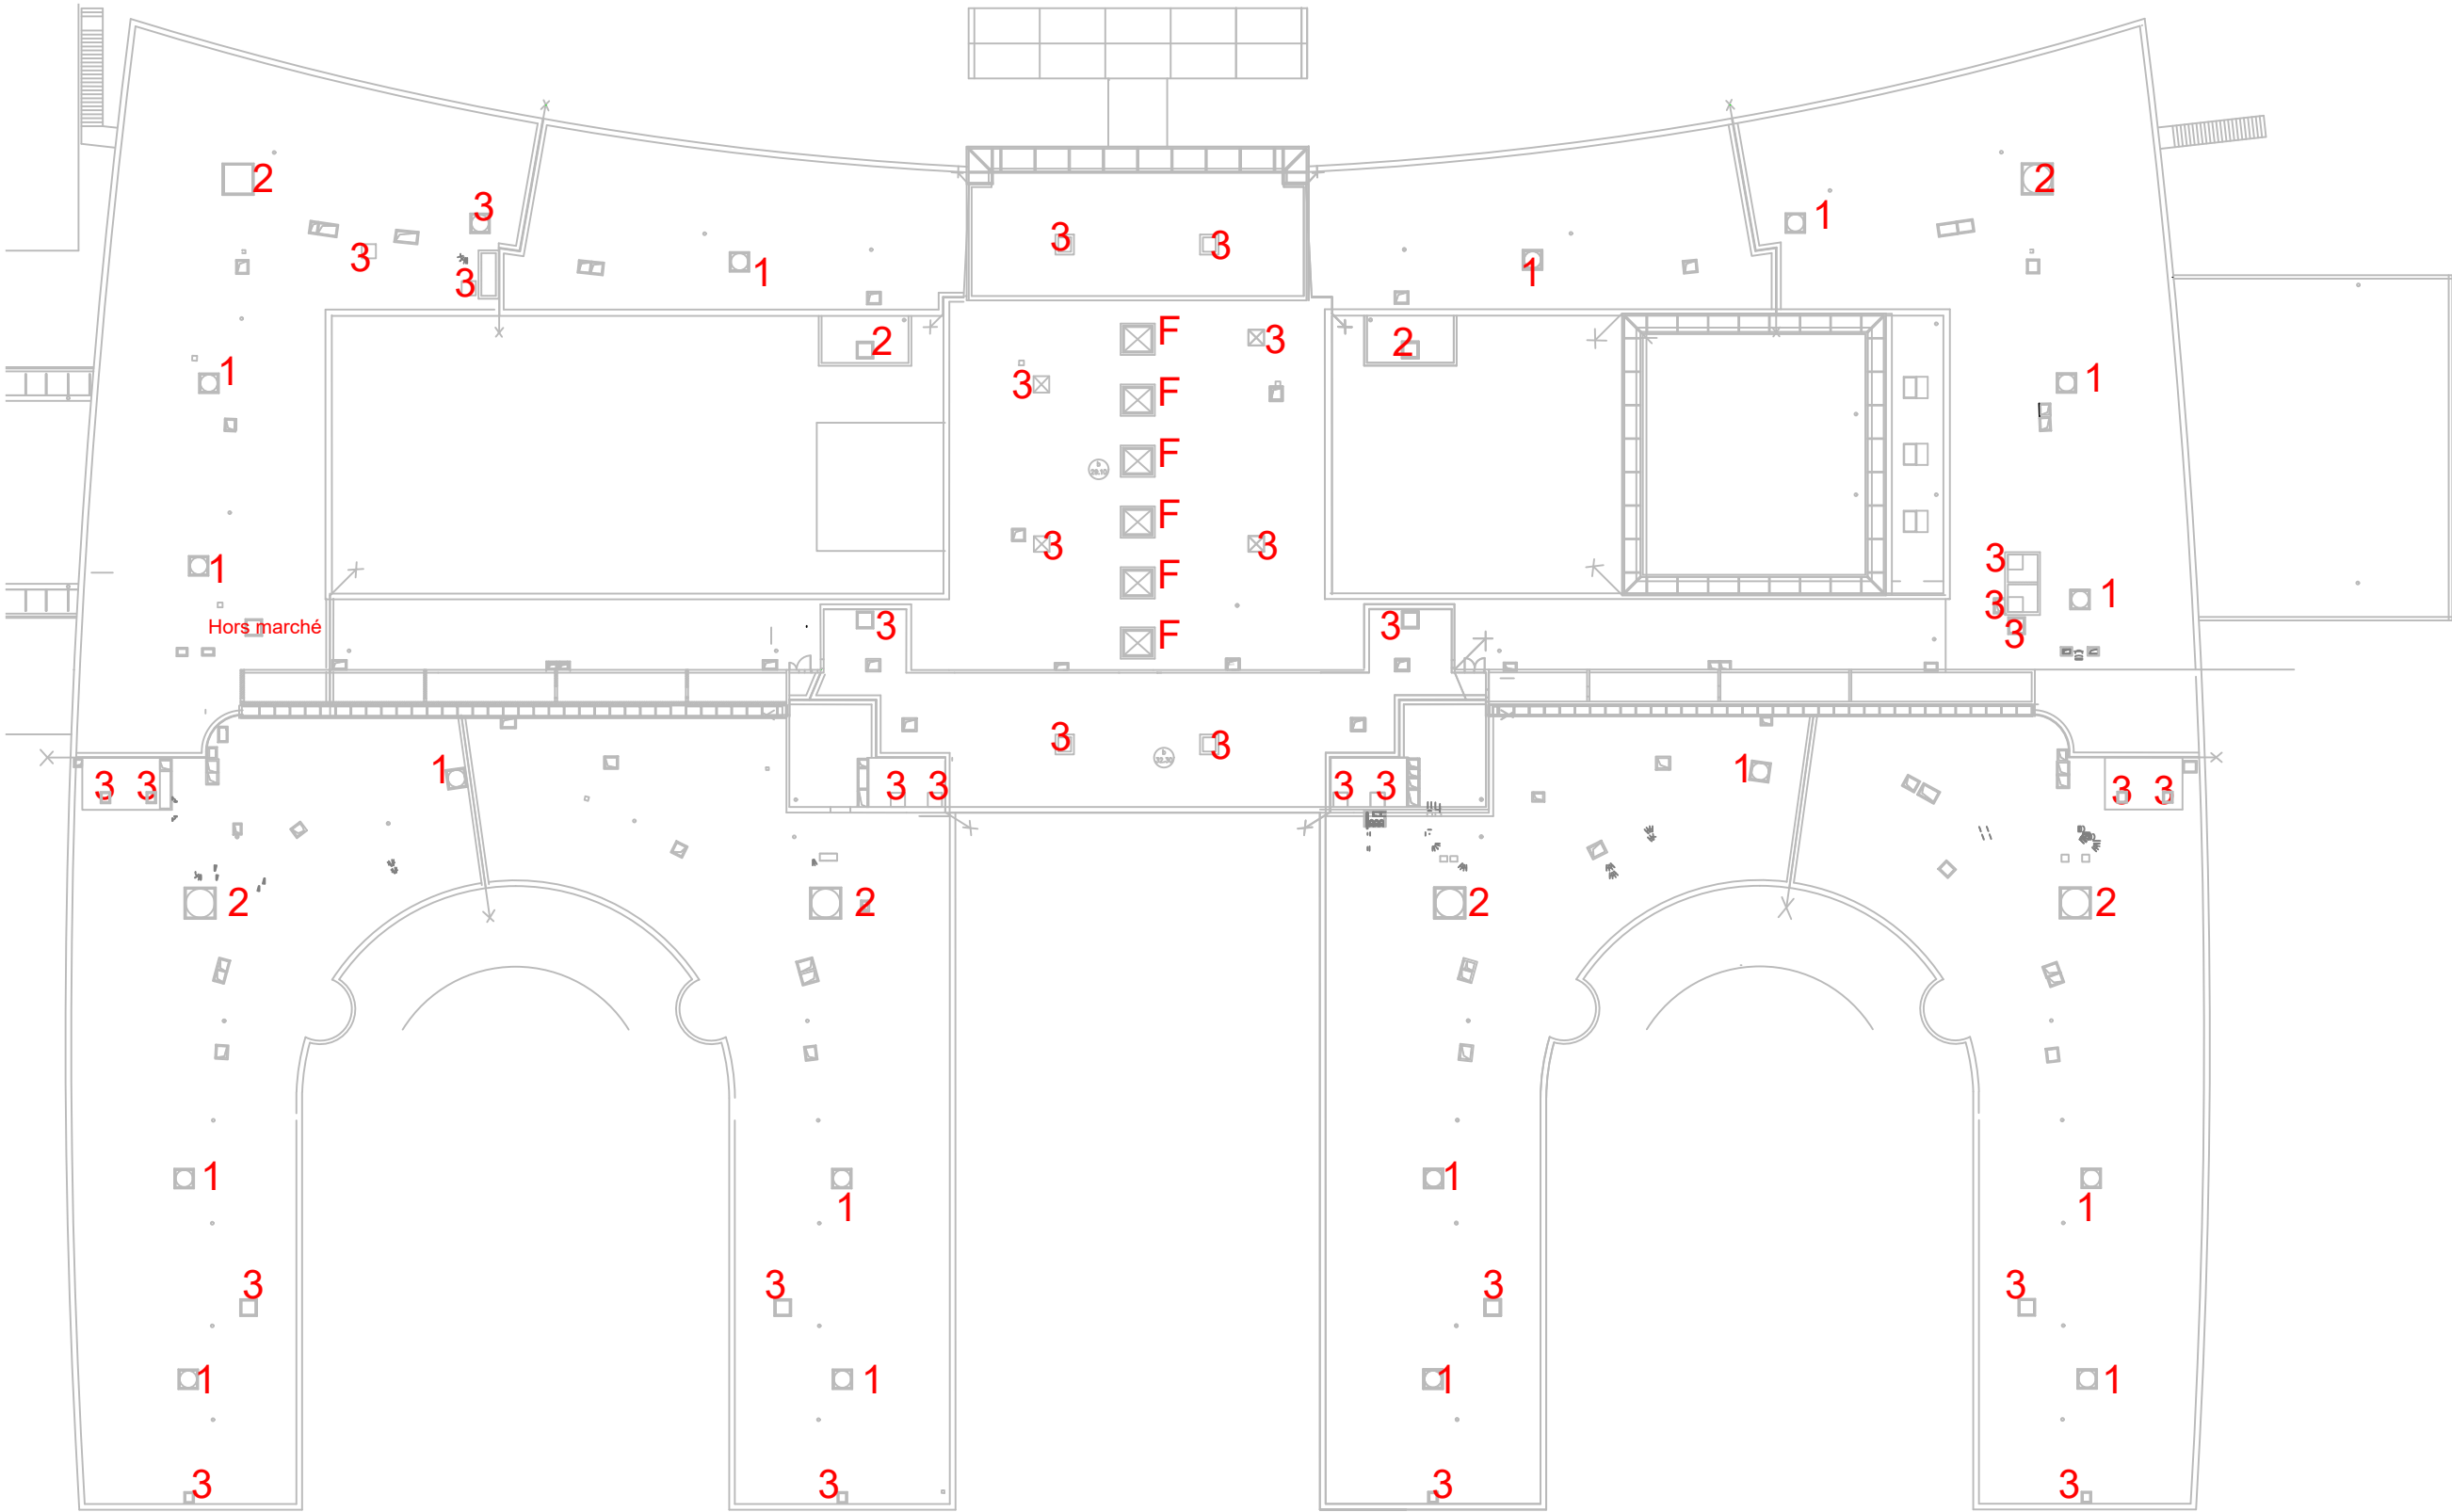

PLAN 03

Phase : DCE
Date : Janvier 2026

Echelle : 1/500

SECURISATION DES TOITURES DU BATIMENT CMPR
REPERAGE DES LANTERNEAUX



Maître d'oeuvre :
BUREAU VERITAS SOLUTION
Coeur Bersol - Batiment A
30 avenue Gustave Eiffel - 33 600 PESSAC



Maître d'ouvrage :
UGE CAM AQUITAINE
rue de la tour de Gassie
33 520 BRUGES