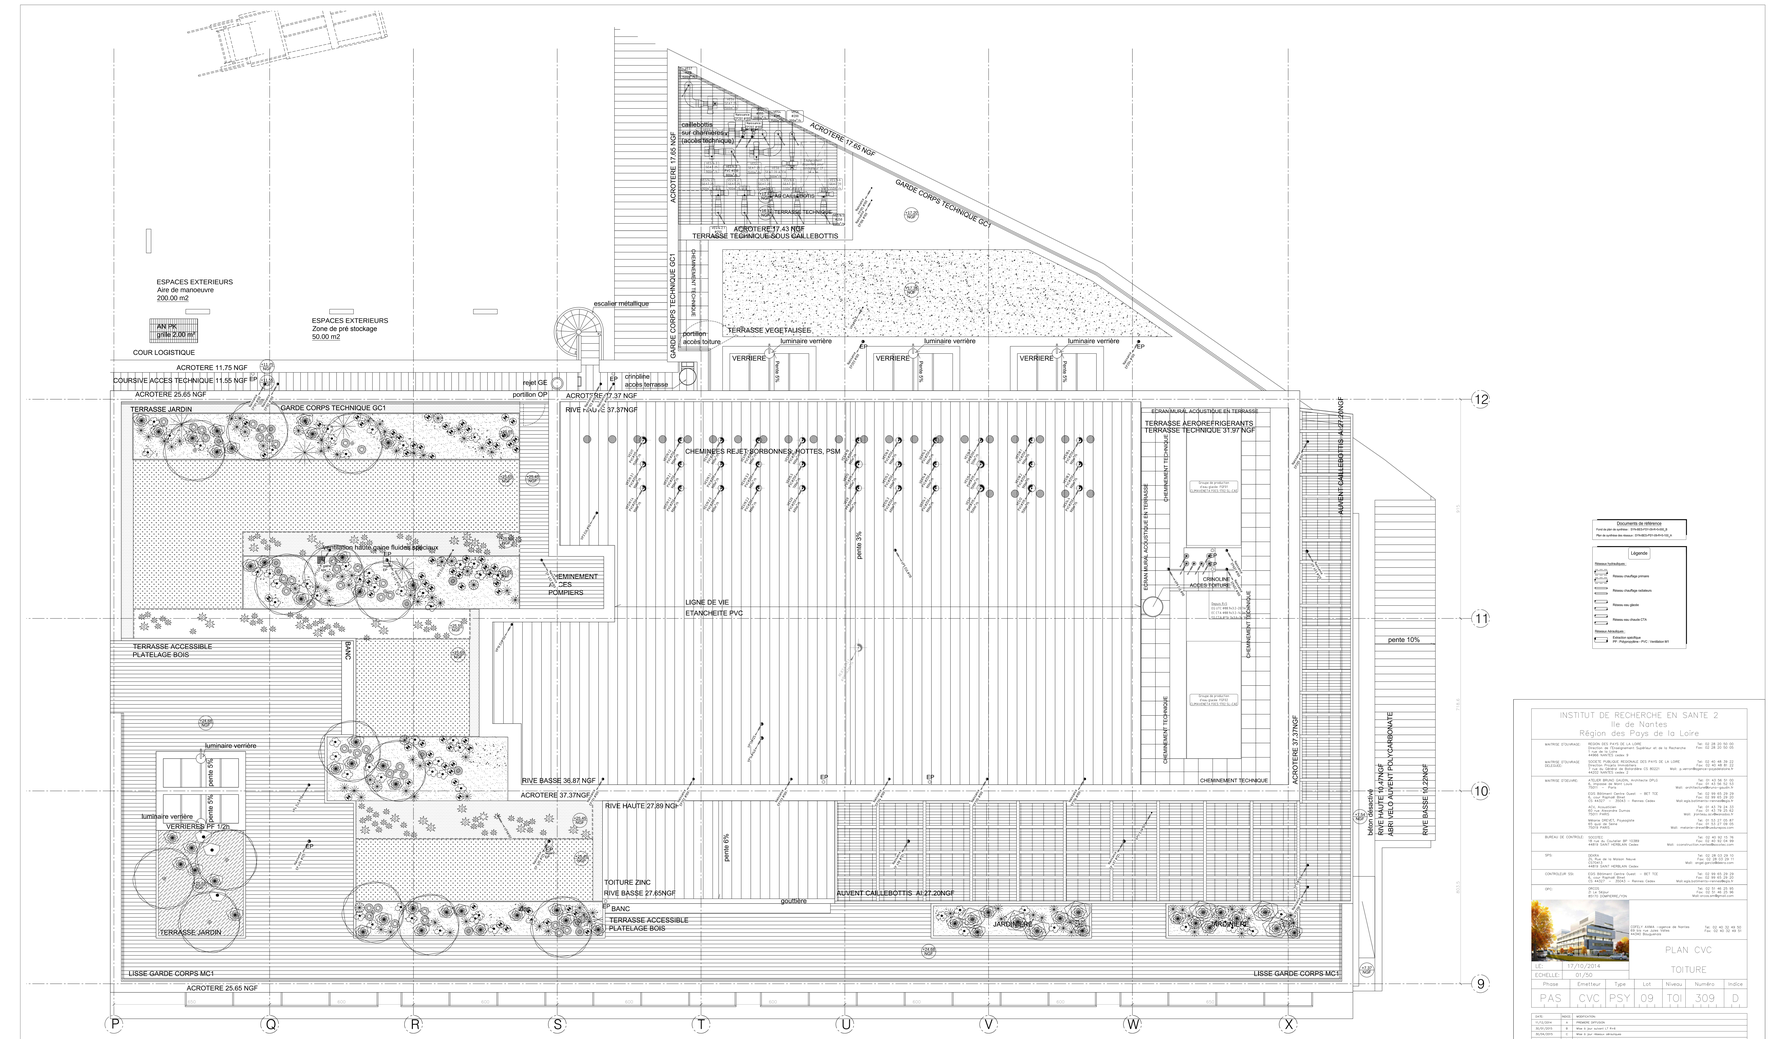

Documents de référence
Fond de plan de synthèse : 074-MEA-PO-00-PA-MUS_B
Plan de synthèse des réseaux : 074-MEA-PO-EX-PA-RX_A

Légende

Réseaux hydrauliques :
- Réseau chauffage primaire
- Réseau chauffage radiateurs
- Réseau eau glacée
- Réseau eau d'accès CTA

Réseaux aérauliques :
- Extraction sanitaire
- PF Polymaillée / PVC / Ventilation B1

INSTITUT DE RECHERCHE EN SANTE 2
Ile de Nantes
Région des Pays de la Loire

MAITRISE D'OUVRAGE :	REGION DES PAYS DE LA LOIRE Direction de l'Aménagement Supérieur et de la Recherche 1 rue de la Loire 44966 NANTES Cedex 9	Tel : 02 28 20 50 00 Fax : 02 28 20 50 05
MAITRISE D'OUVRAGE DELEGUE :	SOCIETE PUBLIQUE REGIONALE DES PAYS DE LA LOIRE Direction Projets Immobiliers 6, rue Fernand Braudel - BP 61606 CS 80221 44202 NANTES Cedex 2	Tel : 02 40 48 84 23 Fax : 02 40 48 84 22 Mail : p.verrando@paysdelaloire.fr
MAITRISE D'OEUVRE :	ATELIER BRUNO GAUDIN, Architecte DPLG Mandataire du groupement Paris	Tel : 01 43 56 61 00 Fax : 01 43 56 61 01 Mail : architecte@bruno-gaudin.fr
	EGIS Bâtiment Centre Ouest - BET TCE 6, rue Fernand Braud CS 94227 - 35042 - Rennes Cedex	Tel : 02 99 65 28 29 Fax : 02 99 65 28 20 Mail : egis.batiment.ouest.rennes@egis.fr
	ACT+, Acoustique Mélanie PRUET, Fluidiste TOURS 73000	Tel : 01 43 74 24 33 Fax : 01 43 74 24 34 Mail : pruetmelanie@actplus.fr
	Mélanie PRUET, Fluidiste TOURS 73000	Tel : 01 53 17 05 81 Fax : 01 53 17 05 82 Mail : melanie.pruet@wanadoo.com
BUREAU DE CONTROLE :	SOCOTEC Parc d'activités Chantrerie BP 10384 44803 SAINT HERBLAIN Cedex	Tel : 02 40 92 05 76 Fax : 02 40 92 05 77 Mail : coordinateur.nantes@socotec.com
SPS :	SOCOTEC ZA Parc de la Moinie Neuve BP 10384 44803 SAINT HERBLAIN Cedex	Tel : 02 28 03 03 70 Fax : 02 28 03 28 71 Mail : angel.gallardo@socotec.com
CONTROLEUR SSI :	EGIS Bâtiment Centre Ouest - BET TCE 6, rue Fernand Braud CS 94227 - 35042 - Rennes Cedex	Tel : 02 99 65 28 29 Fax : 02 99 65 28 20 Mail : egis.batiment.ouest.rennes@egis.fr
OPC :	OTEIS 21 La Talvi 44115 CONFLUENCE/FON	Tel : 02 51 80 48 00 Fax : 02 51 44 25 96 Mail : nicolas.ol@oteis.com

DATE	INDICE	DESCRIPTION					
17/10/2014	A	Phase PRO					
31/03/2015	B	Mise à jour plan n° 4+5					
25/05/2015	C	Mise à jour réseaux structure					
21/05/2018	D	TCE					

LE : 17/10/2014
ECHELLE : 01/50

PLAN CVC
TOITURE

Phase	Emetteur	Type	Lot	Niveau	Numéro	Indice
PAS	CVC	PSY	09	TOI	309	D