



ARSENAL DE BREST
Bâtiment Direction DCNS
290019520Y 0584

Immeuble: ARSENAL DE BREST Zone 8
N° Immeuble: 290. 019. 520.Y
Nom Composant: BATIMENT DIRECTION DCN
N° Composant: 0584

Façade Sud-Est

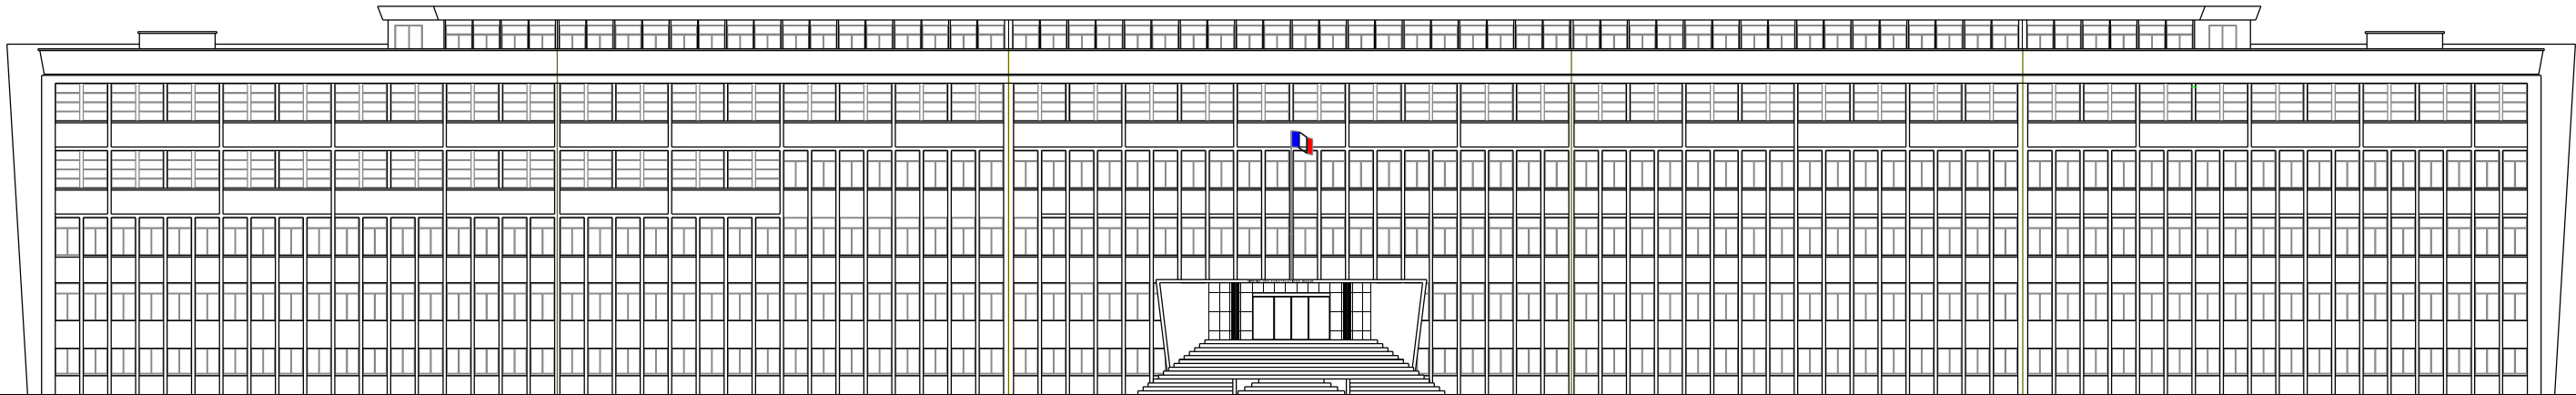

Pignon Sud-Ouest

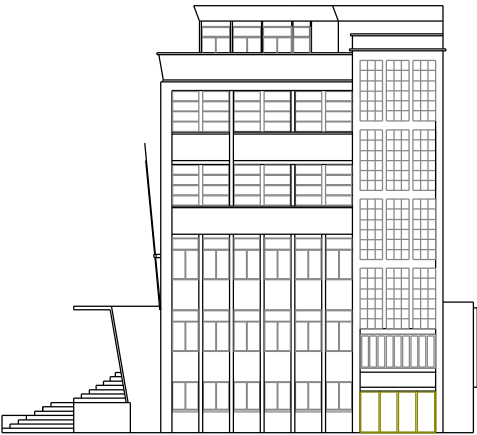

Pignon Nord-Est



ESID de BREST
Division PLANS
Bureau AC
18 juin 2013

ECHELLE
0 5 10 15 20