


Bâtiment Direction DCN
(n° G2D: 0584 - ex 2C10)

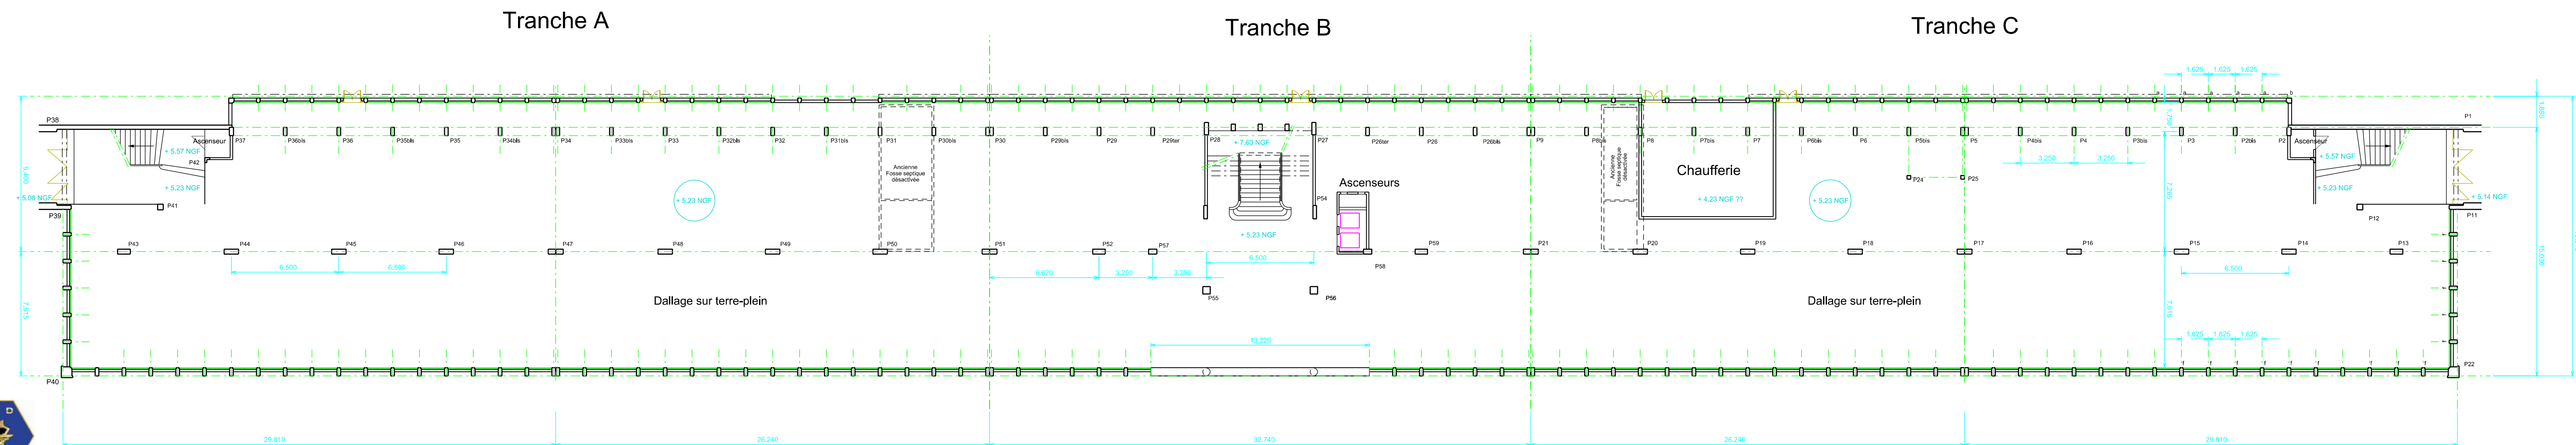

REZ DE CHAUSSEE INFERIEUR



ESID de BREST
Division PLAN
Bureau AC
4 Septembre 2013
ECHELLE: 1/200

