


ARSENAL DE BREST
290019520Y

Bâtiment Direction DCN
(n° G2D: 0584 - ex 2C10)


PREMIER ETAGE

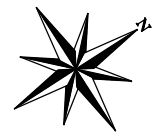

Tranche A

Tranche B

Tranche C

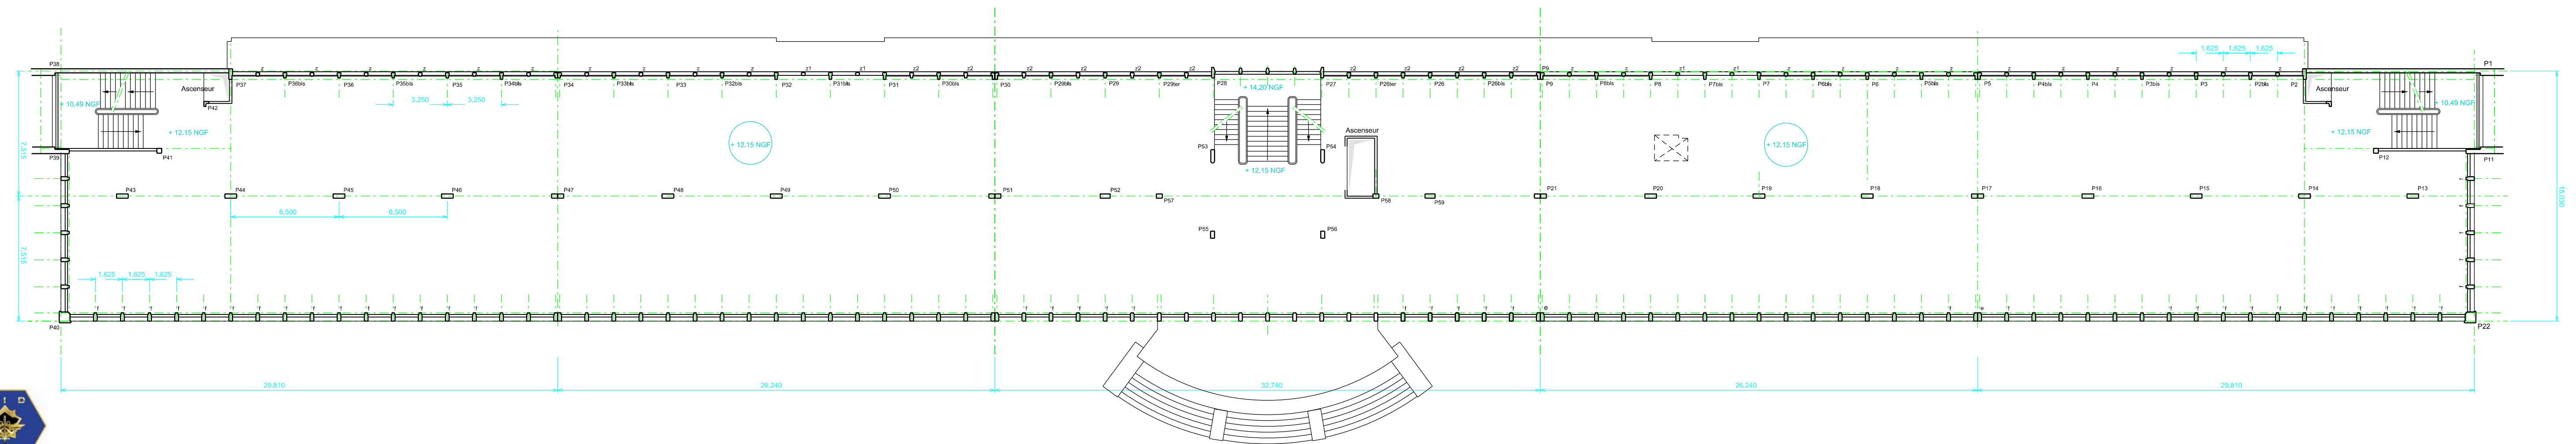

ESID de BREST
Division PLAN
Bureau AC
4 Septembre 2013
ECHELLE: 1/200

ECHELLE
0 5 10