


Bâtiment Direction DCN
(n° G2D: 0584 - ex 2C10)

Tranche A

Tranche B

Tranche C

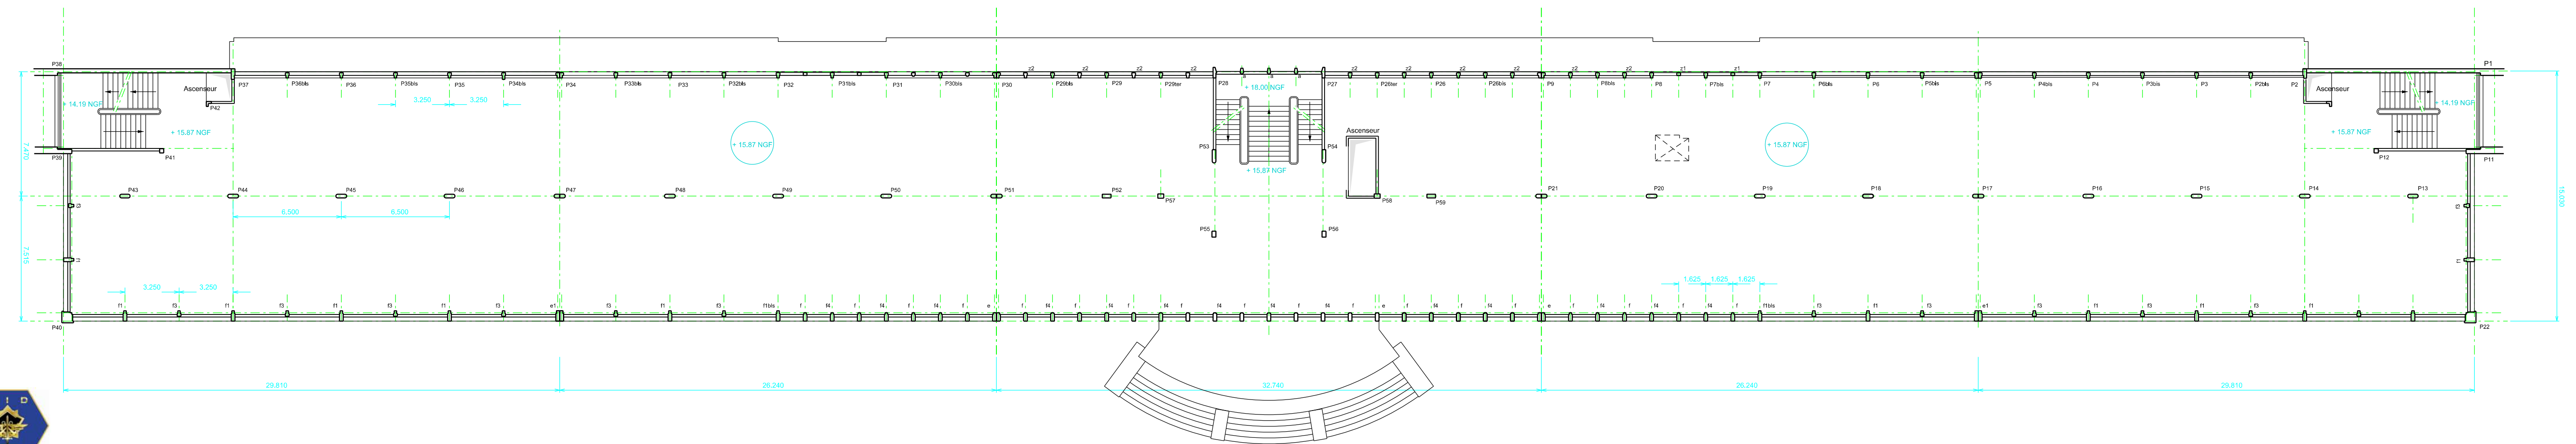

ECHELLE

0 5 10

