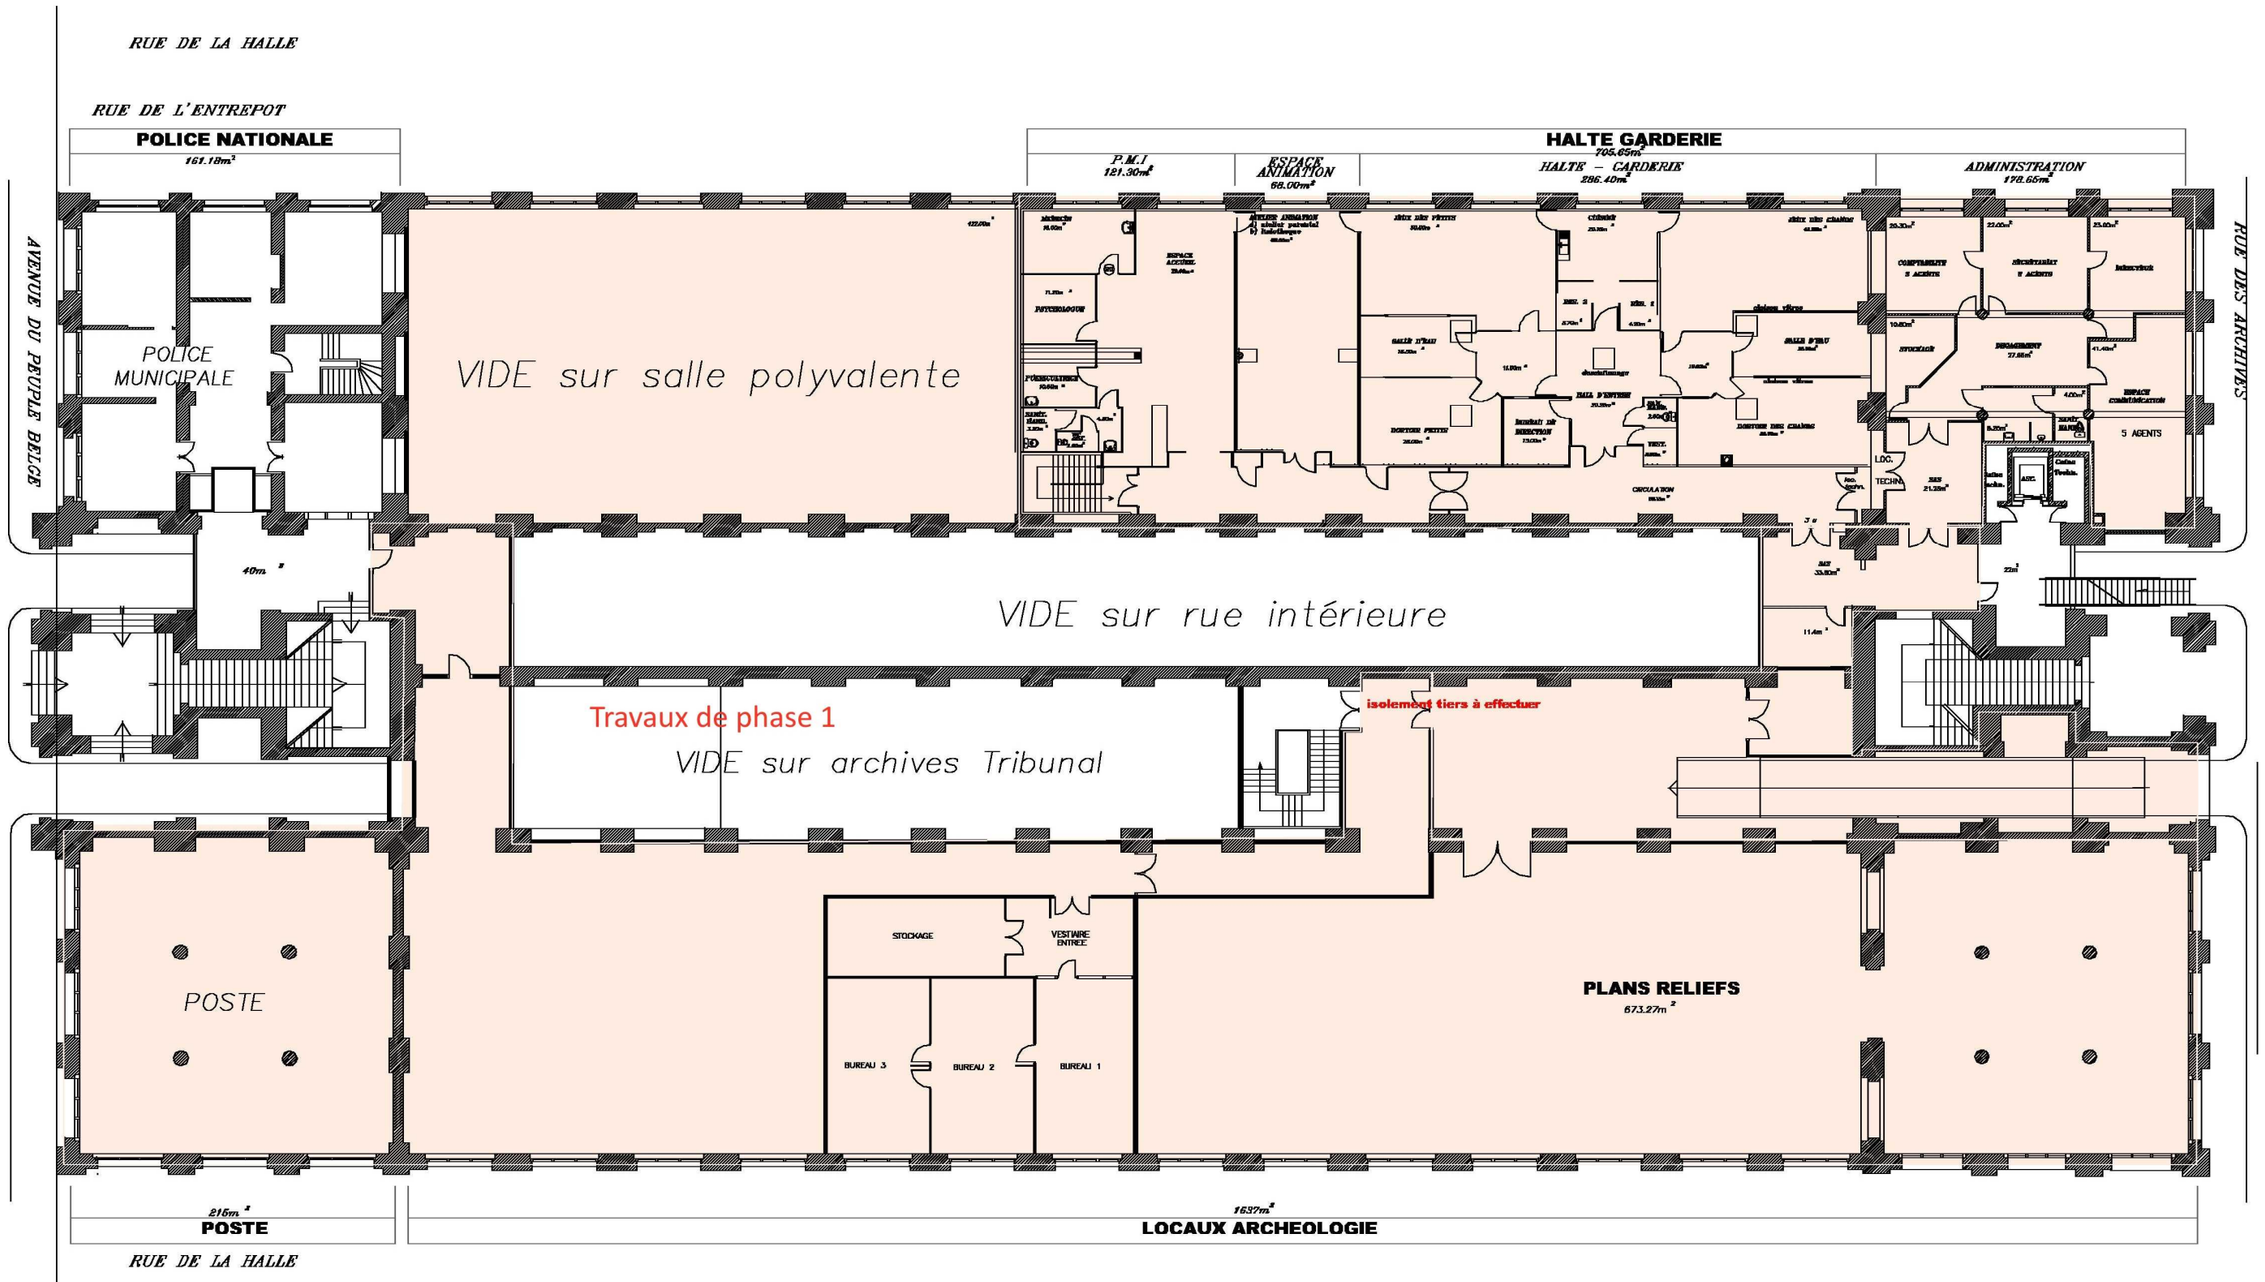

TIERS :murs CF 2h, entrée propre sur domaine public et pas d'accès sur la rue intérieurs

Travaux phase 1 : aménagement des tribunaux : voir AT spécifique

Travaux phase 2: mise en place détecteurs manuels d'alarme à toutes les sorties des parties communes, mise en place de diffuseurs sonores audibles en tout point du groupement ERP mise en place de flashs en sanitaires

Travaux phase 3: extension de la détection incendie en tout point des parties communes et exploitations du groupement ERP (sauf tribunaux déjà traités en phase 1)

SORELI

ville de lille

Liberté • Égalité • Fraternité
RÉPUBLIQUE FRANÇAISE

LA HALLE AUX SUCRES - LILLE
Entre sol - Projet

Travaux d'amélioration du niveau de sécurité contre les risques d'incendie: travaux de phase 2, 3, 4

Ech.: sans