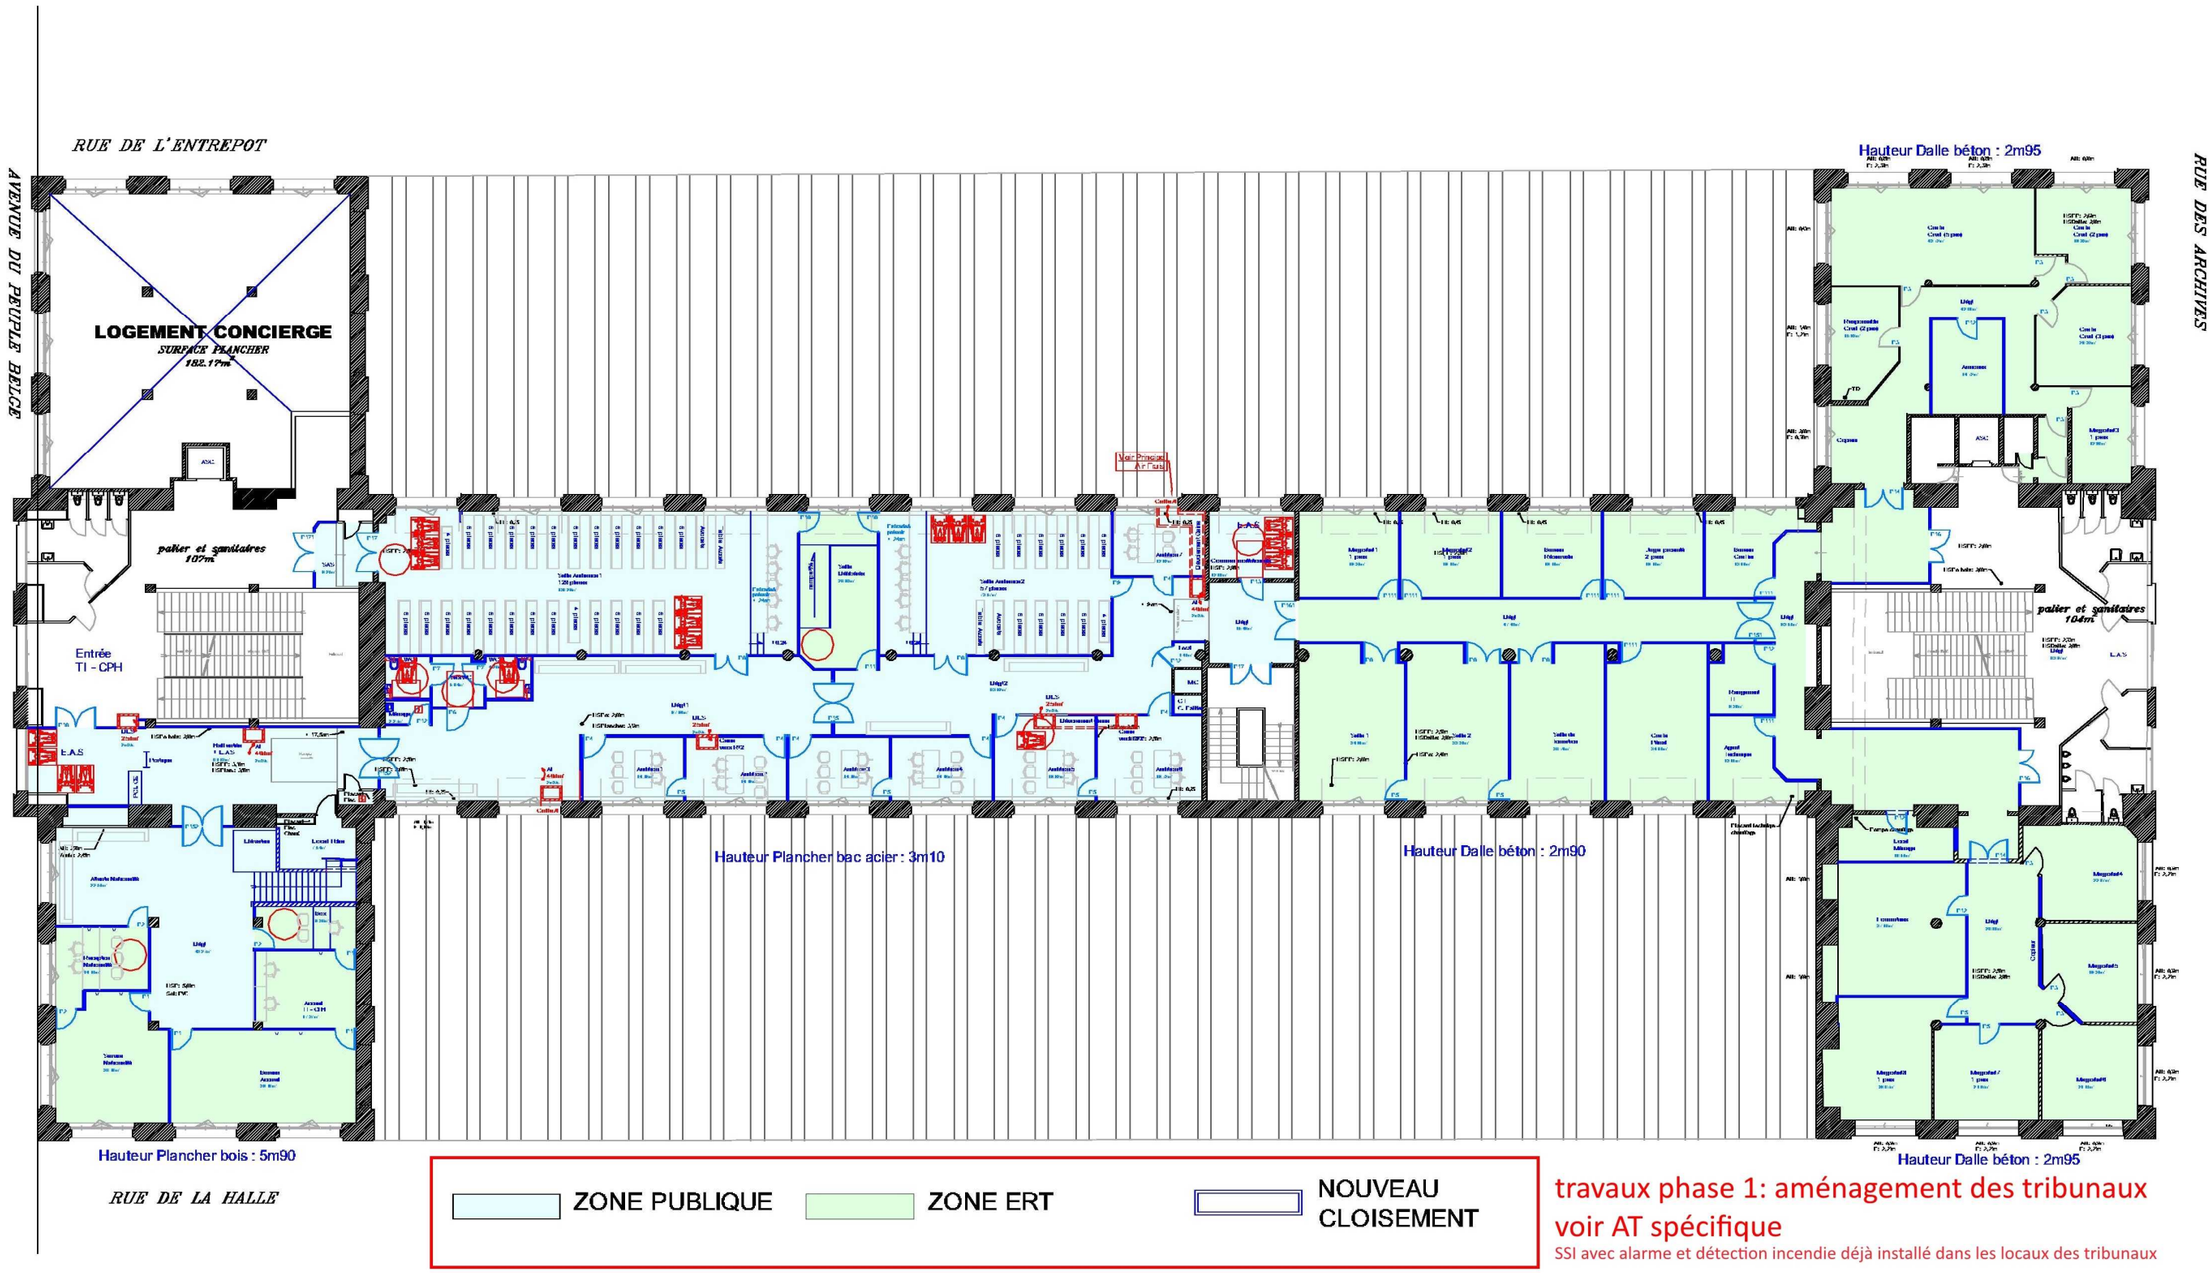

travaux phase 1: aménagement des tribunaux
voir AT spécifique
SSI avec alarme et détection incendie déjà installé dans les locaux des tribunaux

Travaux phase 2 : mise en place de déclencheurs manuels à toutes les sorties des parties communes, mise en place de diffusuers sonores audibles en tout point du groupement (sauf tribunal déjà traité en phase1) , mise en place de flashs en sanitaires
Travaux de phase 3 : mise en place de détecteurs incendie en parties communes, en logement concierge (partiellement)

SORELI

ville de lille

Liberté • Égalité • Fraternité
RÉPUBLIQUE FRANÇAISE

LA HALLE AUX SUCRES - LILLE
1er Etage - PROJET

Travaux d'amélioration du niveau de sécurité contre les risques d'incendie : travaux de phase 2,3,;4

Ech.: sans