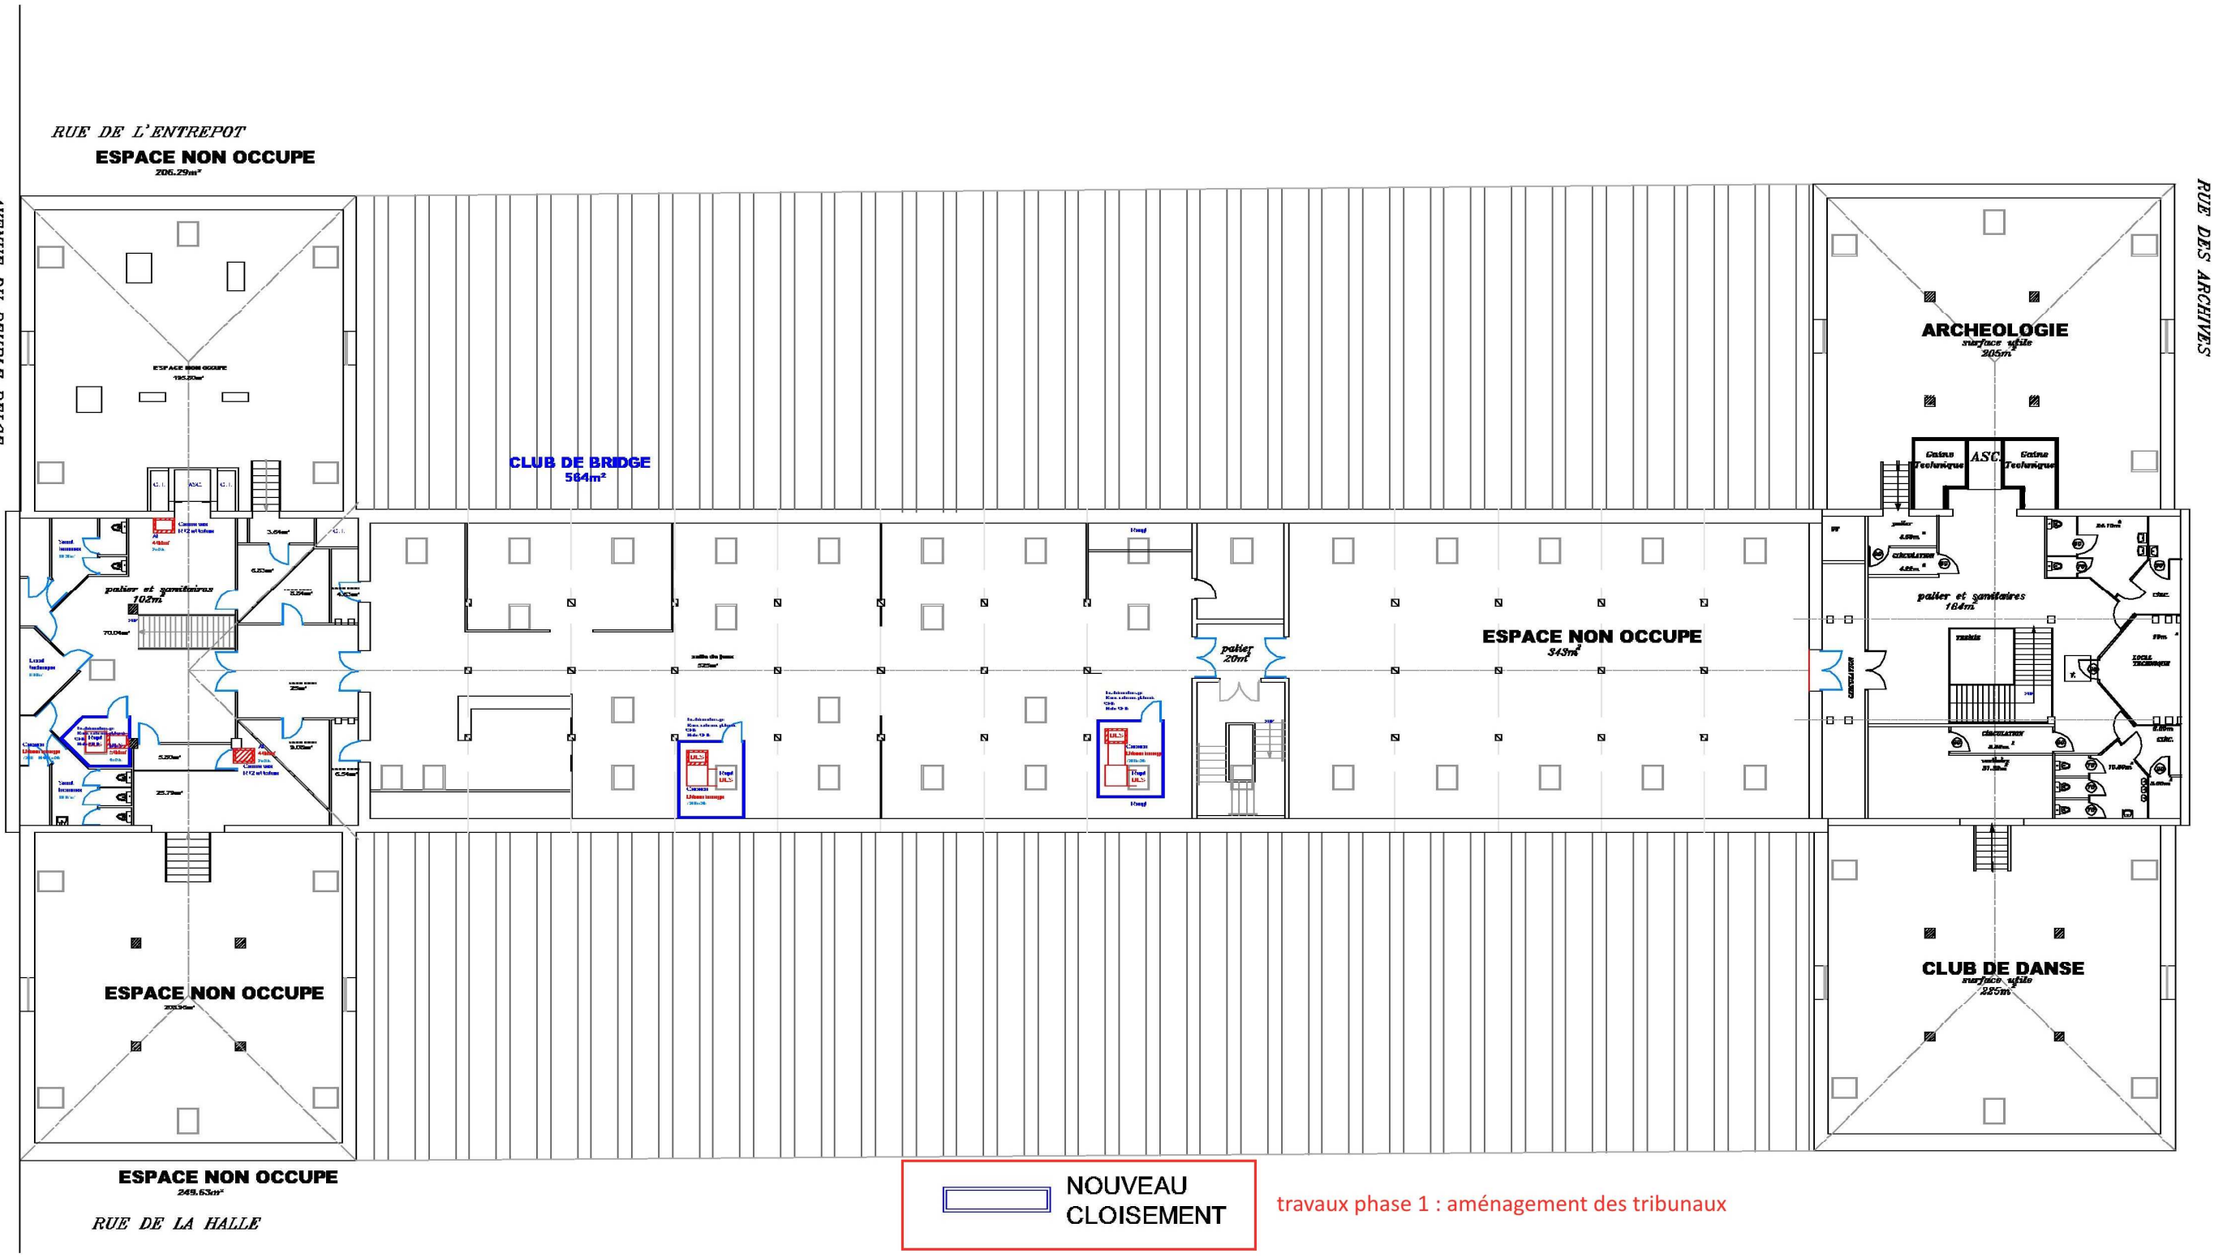

travaux phase 1 : aménagement des tribunaux

phase 2 : mise en place de décelncheurs manuels à toutes les sorties, mise en place de diffusuers sonores audibles en tout point, mise en place de flashs en sanitaires

phase 3 : mise en place de détecteurs incendie dans tous les locaux et parties communes du groupement ERP

SORELI

ville de lille

Liberté • Égalité • Fraternité
RÉPUBLIQUE FRANÇAISE

LA HALLE AUX SUCRES - LILLE
3ème Etage - PROJET

Travaux d'amélioration du niveau de sécurité contre les risques d'incendie: travaux de phase 2,3,4

Ech.: sans