Liberté • Égalité • Fraternité
RÉPUBLIQUE FRANÇAISE

SAR DOUAI

37 rue Gallois
59503 DOUAI BP 30170

Réaménagement des 1er et 2éme étages de la Halle aux Sucres pour loger le Conseil des Prud'hommes et le Tribunal d'Instance de Lille

Indice	Date	Modification	Dess.	Vérifié	Appro. RIA
C	08/09/16	DOE	JBA	NFL	NFL
B	18/04/16	MISE A JOUR	JBA	NFL	NFL
A	14/03/16	CREATION DU PLAN	JBA	NFL	NFL

Création Plan	Echelle	N°Affaire	N°Plan	Folio	
14/03/16	/	500665	F401	01	B

ARMOIRE ELECTRIQUE

TD11 (R+1)

SATELEC FAYAT
Agence Régionale Nord/Pas de Calais/Normandie
Z.A de la BRAYELLE
945, Rue du Faubourg d'Esquerchin
59553 CUINCY
Téléphone : 03.27.95.98.98
Télécopieur : 03.27.95.98.50

FOLIO N°	DESIGNATION	INDICES A		C	D	E	F	G	H	I	J	K
01	Page de garde	X	X	X								
02	Sommaire	X	X	X								
03	Spécification de l'enveloppe du tableau	X		X								
04	Principes de repérage, de cablage, de borniers	X		X								
05	DISTRIBUTIONS PRINCIPALES	X	X	X								
06												
07												
08												
09												
10	DISTRIBUTION ECLAIRAGE	X		X								
11	DISTRIBUTION ECLAIRAGE	X		X								
12												
13												
14												
15												
16												
17												
18												
19												
20	DISTRIBUTION PRISES DE COURANT "NORMALES"	X		X								
21	DISTRIBUTION PRISES DE COURANT "DETROMPEES"	X		X								
22												
23												
24												
25												

FOLIO N°	DESIGNATION	INDICES A	B	C	D	E	F	G	H	I	J	K
26												
27												
28												
29												
30	DISTRIBUTION FORCE	X	X	X								
31												
32												
33												
34												
35												
36												
37												
38												
39												
40	CIRCUIT COMMANDE	X		X								
41												
42												
HALLE AUX SUCRES - LILLE

Nom du Fichier : TD11

SAT SCH EXE – F401
EMETTEUR CONTENU PHASE NIVEAU N°

SATELEC
Agence Régionale Nord/Pas de Calais/Normandie
ZA de la MONTILLE
945, Rue du Faubourg d'Esquerchin
59553 CUIŃCY
Téléphone : 03.27.95.98.98
Télécopieur : 03.27.95.98.50

14/03/16	500665	02	C
date dernier ind	Echelle N°Affaire	Folio	indice

SOMMAIRE
.

1	2	3	4	5	6	7	8	9	10	11	12	13

RACCORDEMENTS

ARRIVEE:

HAUT ☒ BAS ☐

EVACUATION DES CABLES:

☐ DIRECT >35mm²
☐ SUR BORNES <35mm²

GAINES A CABLES:

GAUCHE ☐ DROITE ☐ BORNIER HAUT ☒

ENVELOPPE

PROTECTION IP43 - IK08

FORME : ☒ 1 ☐ 2a ☐ 3a ☐ 4a ☐ 2b ☐ 3b ☐ 4b

INDICE DE SERVICE :

EXPLOITATION	MAINTENANCE	EVOLUTION
☒ 1	☒ 1	☒ 1
☐ 2	☐ 2	☐ 2
☐ 3	☐ 3	☐ 3

EMPLACEMENT DISPO :

☐ LARGEUR: 1m
☐ HAUTEUR: 2m
☐ PROFONDEUR: 40cm

☐ COFFRET
☒ ARMOIRE
☐ CHASSIS

PRESENTATION :

☒ PORTE PLEINE ☐ PATTE DE FIXATION
☐ FERMETURE A CLEFS N°455 ☐ PLASTRON
☐ SOCLE

COMMANDE EXTERIEUR

☐ OUI ☐ NON
☐ LATERAL GAUCHE ☐ LATERAL DROITE ☐ FRONTALE
☐ POSSIBILITE D'OUVRIR LA PORTE SANS MANOEUVRER L'INTERRUPTEUR

FILERIE

REPERE: ☒ OUI ☐ NON

EMBOUTS: ☐ OUI ☐ NON

COMMANDE Couleur: voir Folio 4

SIGNALISATION Couleur: voir Folio 4

REPERAGE

	AVEC	SANS	ADHESIVE
☐ APPAREILLAGE	☒	☐	☐
☐ PLASTRON	☐	☐	☐
☐ TABLEAU	☒	☐	☐

COULEUR DU FOND ☐ BLANC ☐ NOIR ☐ AUTRES:

COULEUR ECRITURE ☐ BLANC ☐ NOIR ☐ AUTRES:

DIVERS

RESERVE EN %: 30 RECEPTION DANS VOS ATELIERS ☒ FICHES D'ESSAI ☒

HALLE AUX SUCRES - LILLE

Nom du Fichier : TD11

SAT SCH EXE – F401
EMETTEUR CONTENU PHASE NIVEAU N°

SATELEC
Agence Régionale Nord/Pas de Calais/Normandie
ZA de la MONTILLE
945, Rue du Faubourg d'Esquerchin
59553 CUINCY
Téléphone : 03.27.95.98.98
Télécopieur : 03.27.95.98.50

14/03/16	500665	03	C
date dernier ind	Echelle N°Affaire	Folio	indice

SPECIFICATION DE L'ENVELOPPE DU TABLEAU

REPERAGE CONDUCTEUR

FONCTION CONDUCTEURS	REPERAGE ALPHA - NUMERIQUE	SYMBOLE GRAPHIQUE
PHASE DIRECTE	L1/L2/L3	
NEUTRE DIRECTE	N	
PEN PE TE	PEN PE TE	PEN
CDE TELERUPTEUR	T	
CDE MINUTERIE	M	
CDE CONTACTEUR	K	
TELEC. ECL. SEC.	+/-	+ -

REPERAGE BORNIER

NOTA : Mise à la terre et Répartition de terre réalisés sur un collecteur de Terre

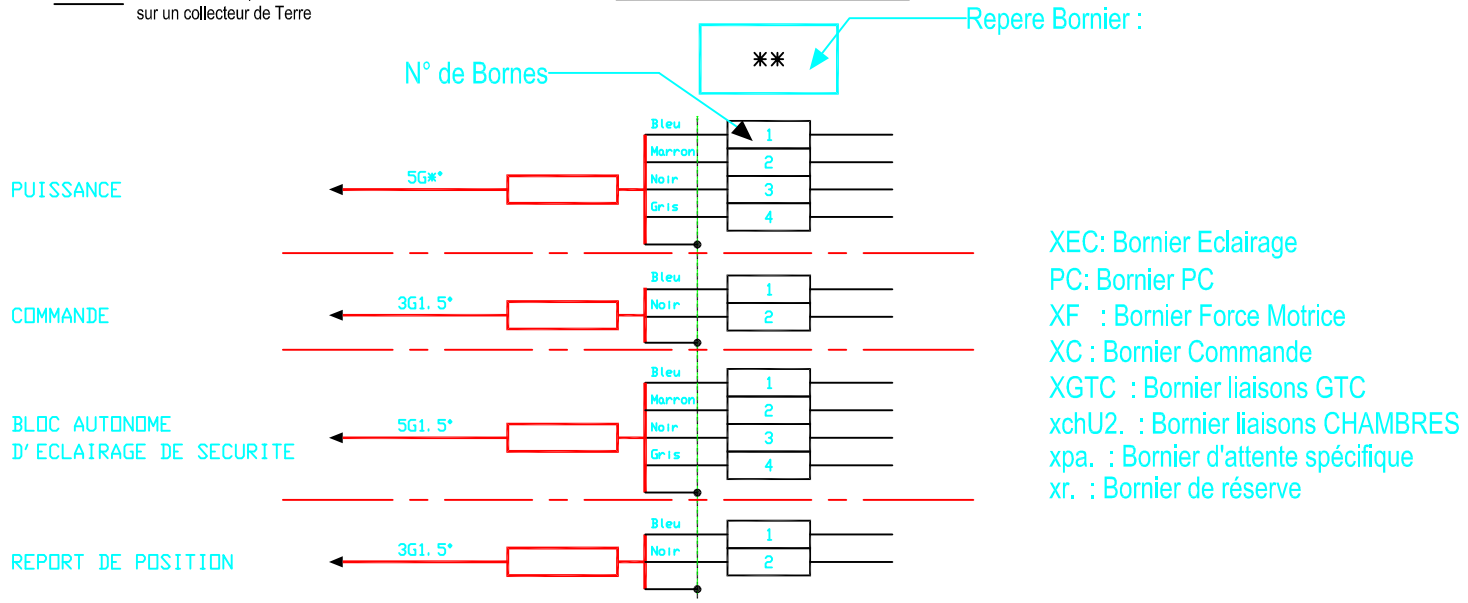

REPERAGE ET COULEUR DES FILS

	TENSION	REPERAGE	COULEUR FIL	OBSERVATIONS
PUISSANCE	400V 50Hz	L1	NOIR BAGUE ROUGE	REPERAGE AU NIVEAU DU JDB ET BORNIER PAR BAGUE
		L2	NOIR BAGUE NOIRE	
		L3	NOIR BAGUE MARRON	
		N	BLEU CLAIR	
COMMANDE FIL SOUPLE CUIVRE 1,5	230Vca 50Hz	PHASE	NOIR	
		NEUTRE	BLEU CLAIR	
		TERRE	VERT/JAUNE	
	48Vca	PHASE	ROUGE	
		NEUTRE	ROUGE BAGUE BLANCHE	
	24Vcc	PHASE	BLEU FONCE	
		NEUTRE	BLEU FONCE BAGUE BLANCHE	
	24Vcc Secouru	PHASE	VIOLET	
		NEUTRE	VIOLET BAGUE BLANCHE	
	ANALOGIQUE		IVOIRE (Cable blindé)	
	INTRINSEQUE		GRIS	
REPORT INFO	CONTACTS SECS		ORANGE	

HALLE AUX SUCRES - LILLE

Nom du Fichier : TD11

SAT SCH EXE — F401
EMETTEUR CONTENU PHASE NIVEAU N°

SATELEC
Agence Régionale Nord/Pas de Calais/Normandie
ZA de la MONTILLE
945, Rue du Faubourg d'Esquerchin
59553 CUIŃCY
Téléphone : 03.27.95.98.98
Télécopieur : 03.27.95.98.50

14/03/16	500665	04	C
date dernier ind	Echelle N°Affaire	Folio	indice

PRINCIPE DE REPERAGE
DE CABLAGE DE BORNIERS

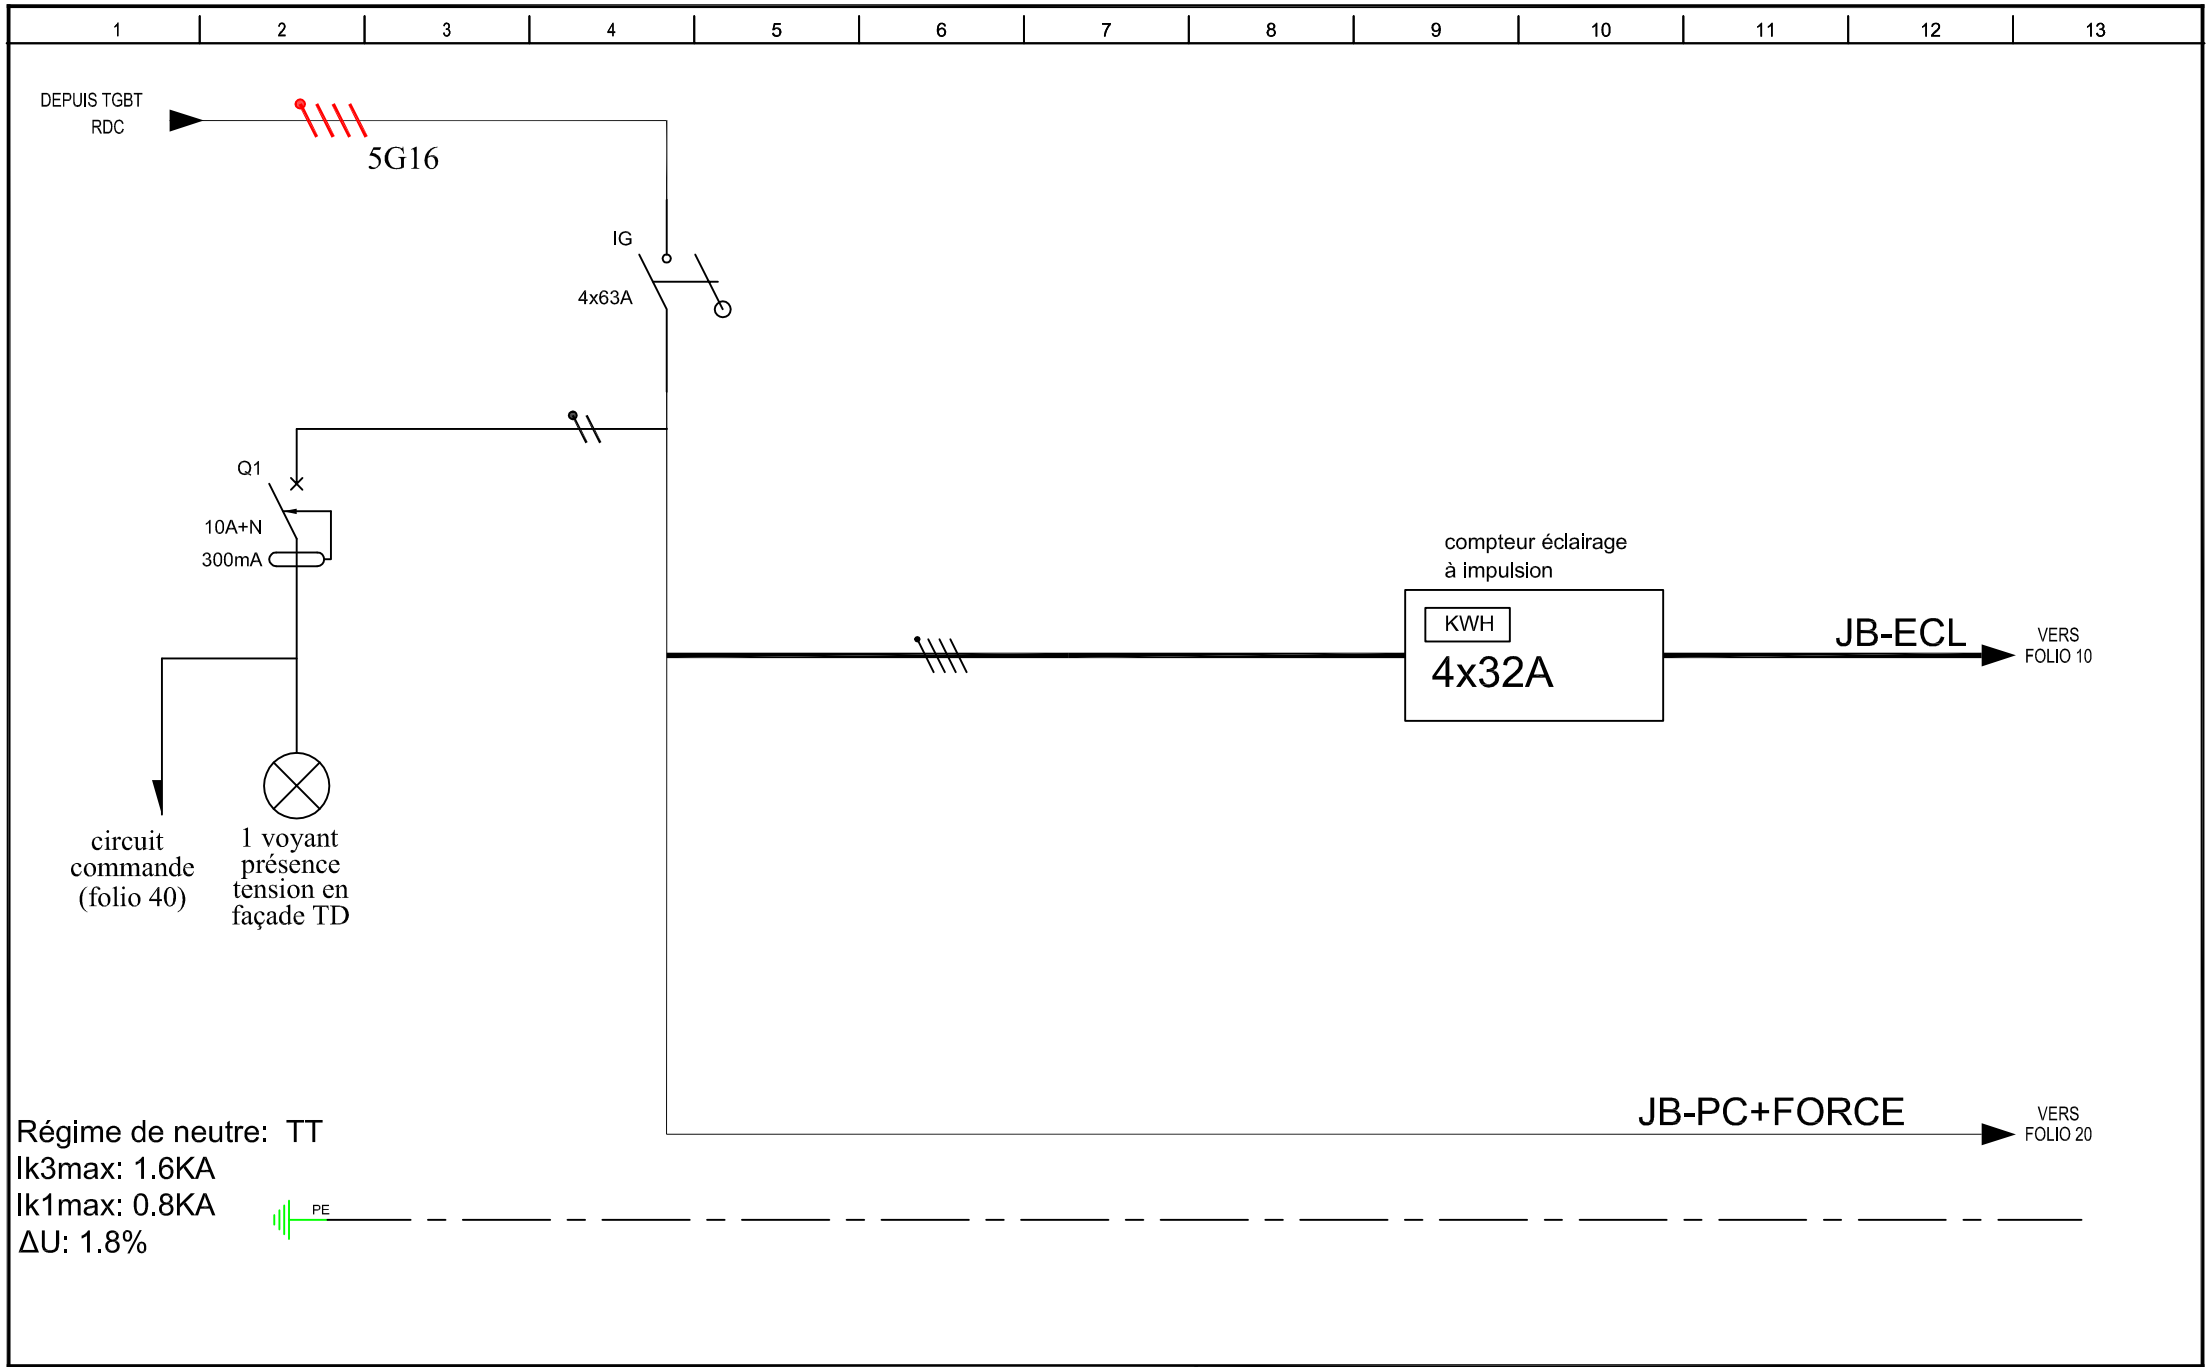

HALLE AUX SUCRES - LILLE

Nom du Fichier : TD11

SAT SCH EXE – F401
EMETTEUR CONTENU PHASE NIVEAU N°

SATELEC
Agence Régionale Nord/Pas de Calais/Normandie
ZA de la MONTILLE
945, Rue du Faubourg d'Esquerchin
59553 CUINCY
Téléphone : 03.27.95.98.98
Télécopieur : 03.27.95.98.50

14/03/16	500665	05	C
date dernier ind	Echelle N°Affaire	Folio	indice

DISTRIBUTIONS PRINCIPALES
.

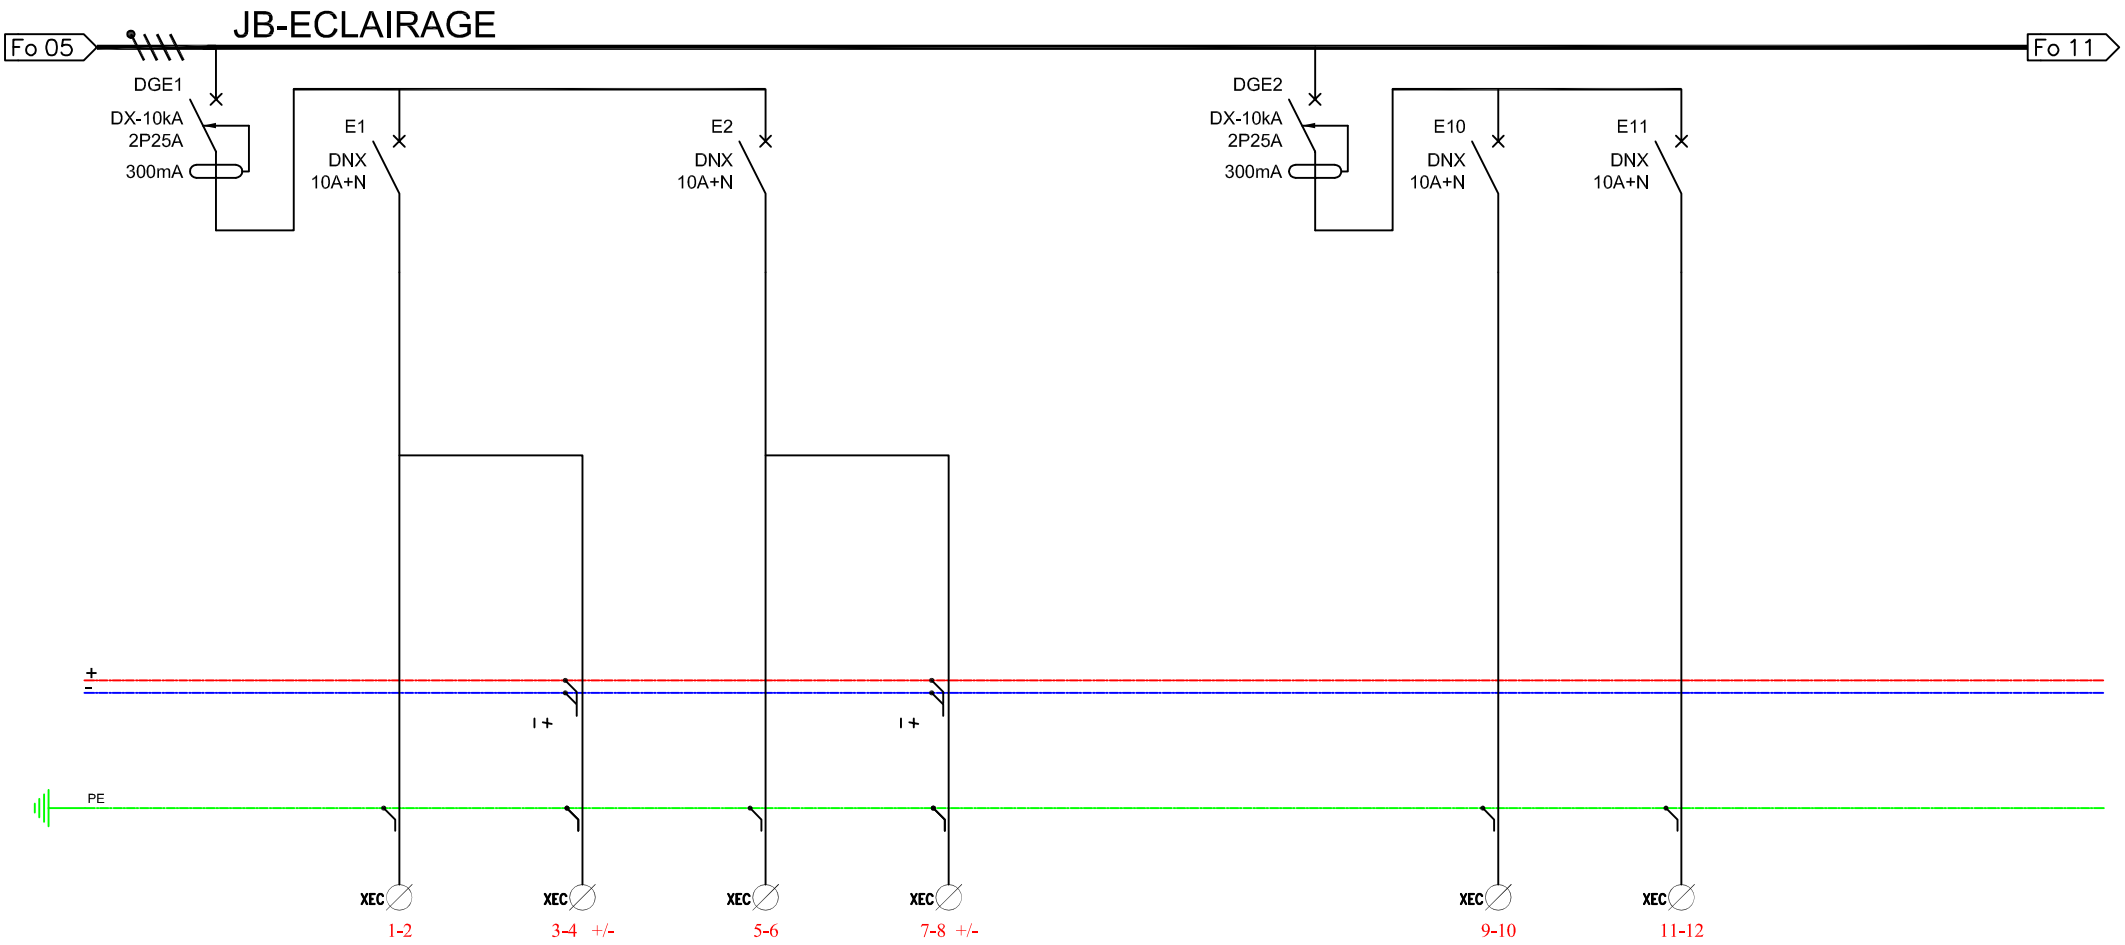

DESIGNATION	DISJONCTEUR	DISJONCTEUR	ECL SECURITE	DISJONCTEUR	ECL SECURITE		DISJONCTEUR	DISJONCTEUR	DISJONCTEUR		
TYPE											
COURBE	C	C		C			C	C	C		
CALIBRE	2P 25A	10A+N		10A+N			2P 25A	10A+N	10A+N		
MAGNETIQUE											
REPERE	DGE1	E1	ES1	E2	ES2		DGE2	E10	E11		
SECTION		3G1.5	5G1.5	3G1.5	5G1.5			3G1.5	3G1.5		
LONGUEUR											
PUISSANCE		125W		150W				125W	150W		
ABOUTISSANT	DISJ. GENERAL ECLAIRAGE PUBLIC 1	ECLAIRAGE HALL D'ENTREE	ECLAIRAGE SECOURS	ECLAIRAGE DEGT COTE ACCUEIL	ECLAIRAGE SECOURS		DISJ. GENERAL ECLAIRAGE PUBLIC 2	ECLAIRAGE HALL D'ENTREE	ECLAIRAGE DEGT COTE ACCUEIL		

HALLE AUX SUCRES - LILLE

Nom du Fichier : TD11

SAT SCH EXE – F401
EMETTEUR CONTENU PHASE NIVEAU N°

SATELEC
Agence Régionale Nord/Pas de Calais/Normandie
ZA de la MONTILLE
945, Rue du Faubourg d'Esquerchin
59553 CUIŃCY
Téléphone : 03.27.95.98.98
Télécopieur : 03.27.95.98.50

14/03/16	500665	10	C
date dernier ind	Echelle N°Affaire	Folio	indice

DISTRIBUTION
ECLAIRAGE

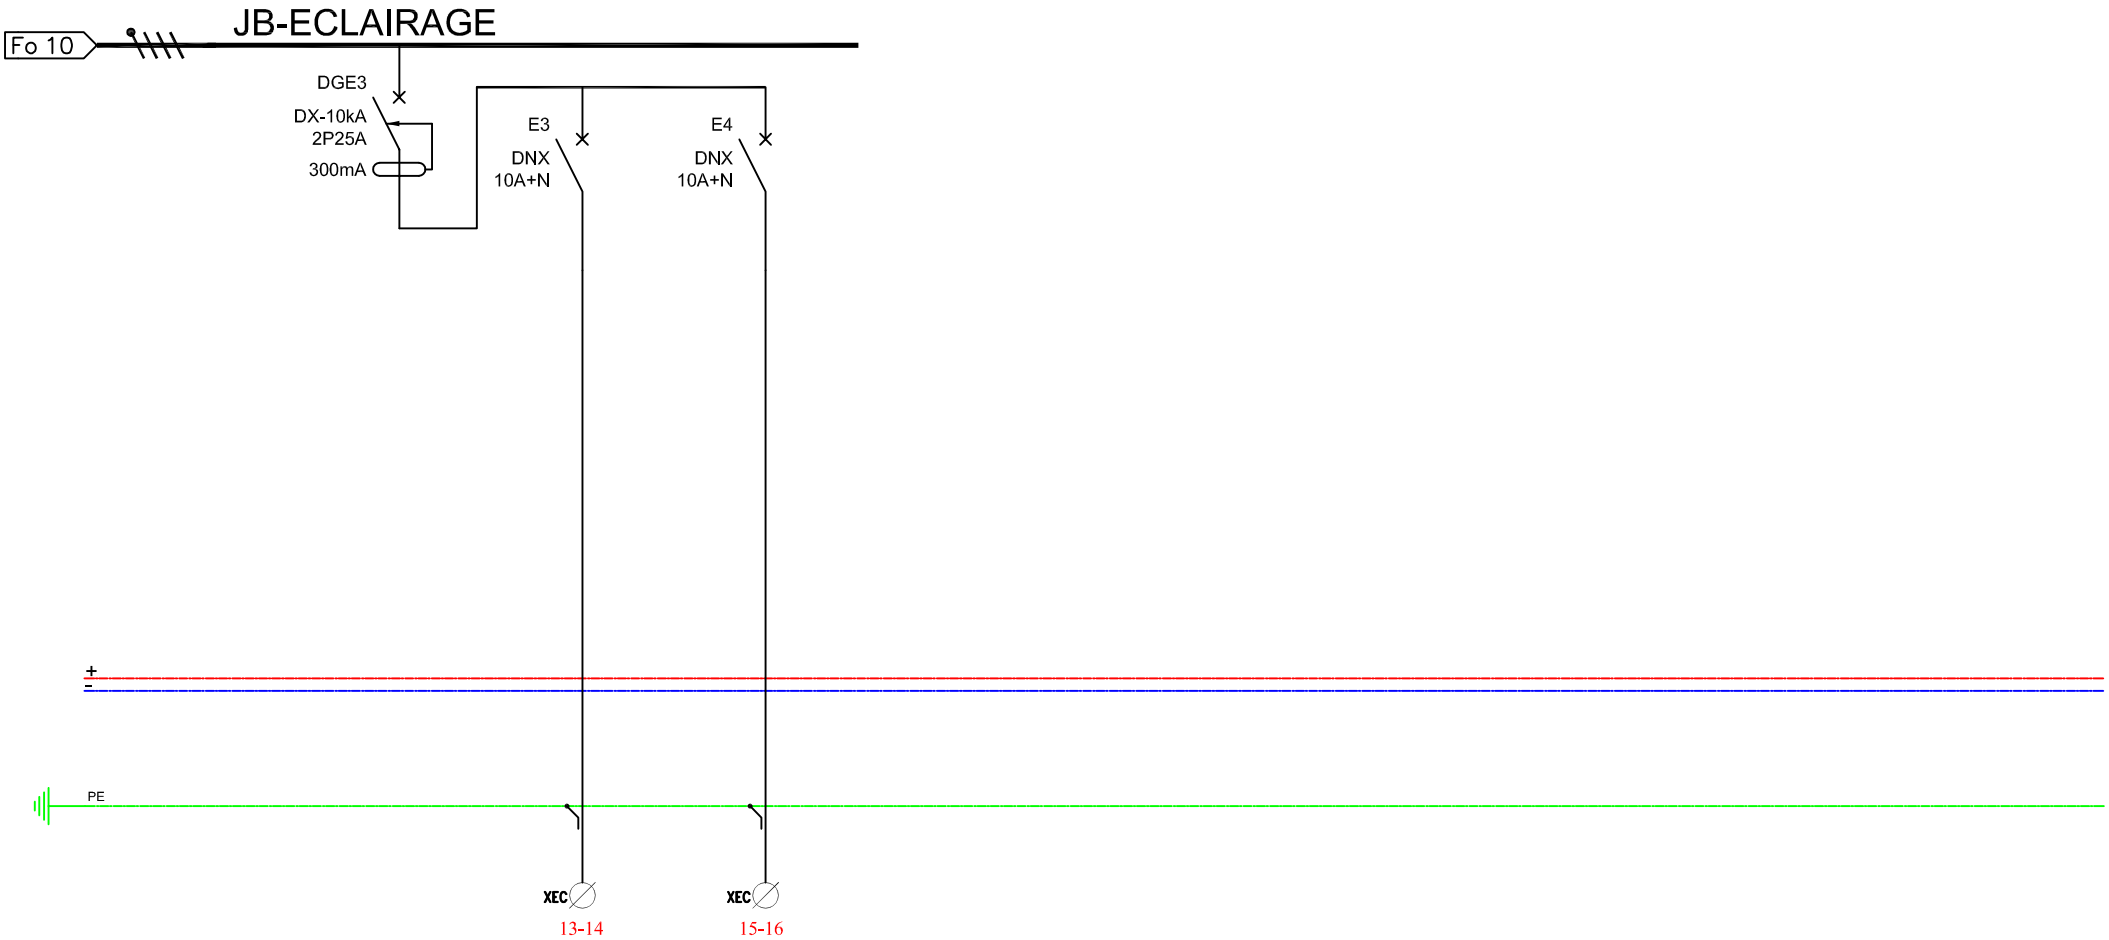

DESIGNATION		DISJONCTEUR	DISJONCTEUR	DISJONCTEUR							
TYPE											
COURBE		C	C	C							
CALIBRE		2P 25A	10A+N	10A+N							
MAGNETIQUE											
REPERE		DGE3	E3	E4							
SECTION			3G1. 5	3G1. 5							
LONGUEUR											
PUISSANCE			480W	540W							
ABOUTISSANT		DISJ. GENERAL ECLAIRAGE NON PUBLIC	ECLAIRAGE BOX, RECEPTION NATIONALITE, SERVICE NATIONALITE	ECLAIRAGE ACCUEIL TI-CPH, BUREAU ACCUEIL							

HALLE AUX SUCRES - LILLE

Nom du Fichier : TD11

SAT SCH EXE – F401
EMETTEUR CONTENU PHASE NIVEAU N°

SATELEC
Agence Régionale Nord/Pas de Calais/Normandie
ZA de la MONTILLE
945, Rue du Faubourg d'Esquerchin
59553 CUINCY
Téléphone : 03.27.95.98.98
Télécopieur : 03.27.95.98.50

14/03/16	500665	11	C
date dernier ind	Echelle N°Affaire	Folio	indice

DISTRIBUTION
ECLAIRAGE

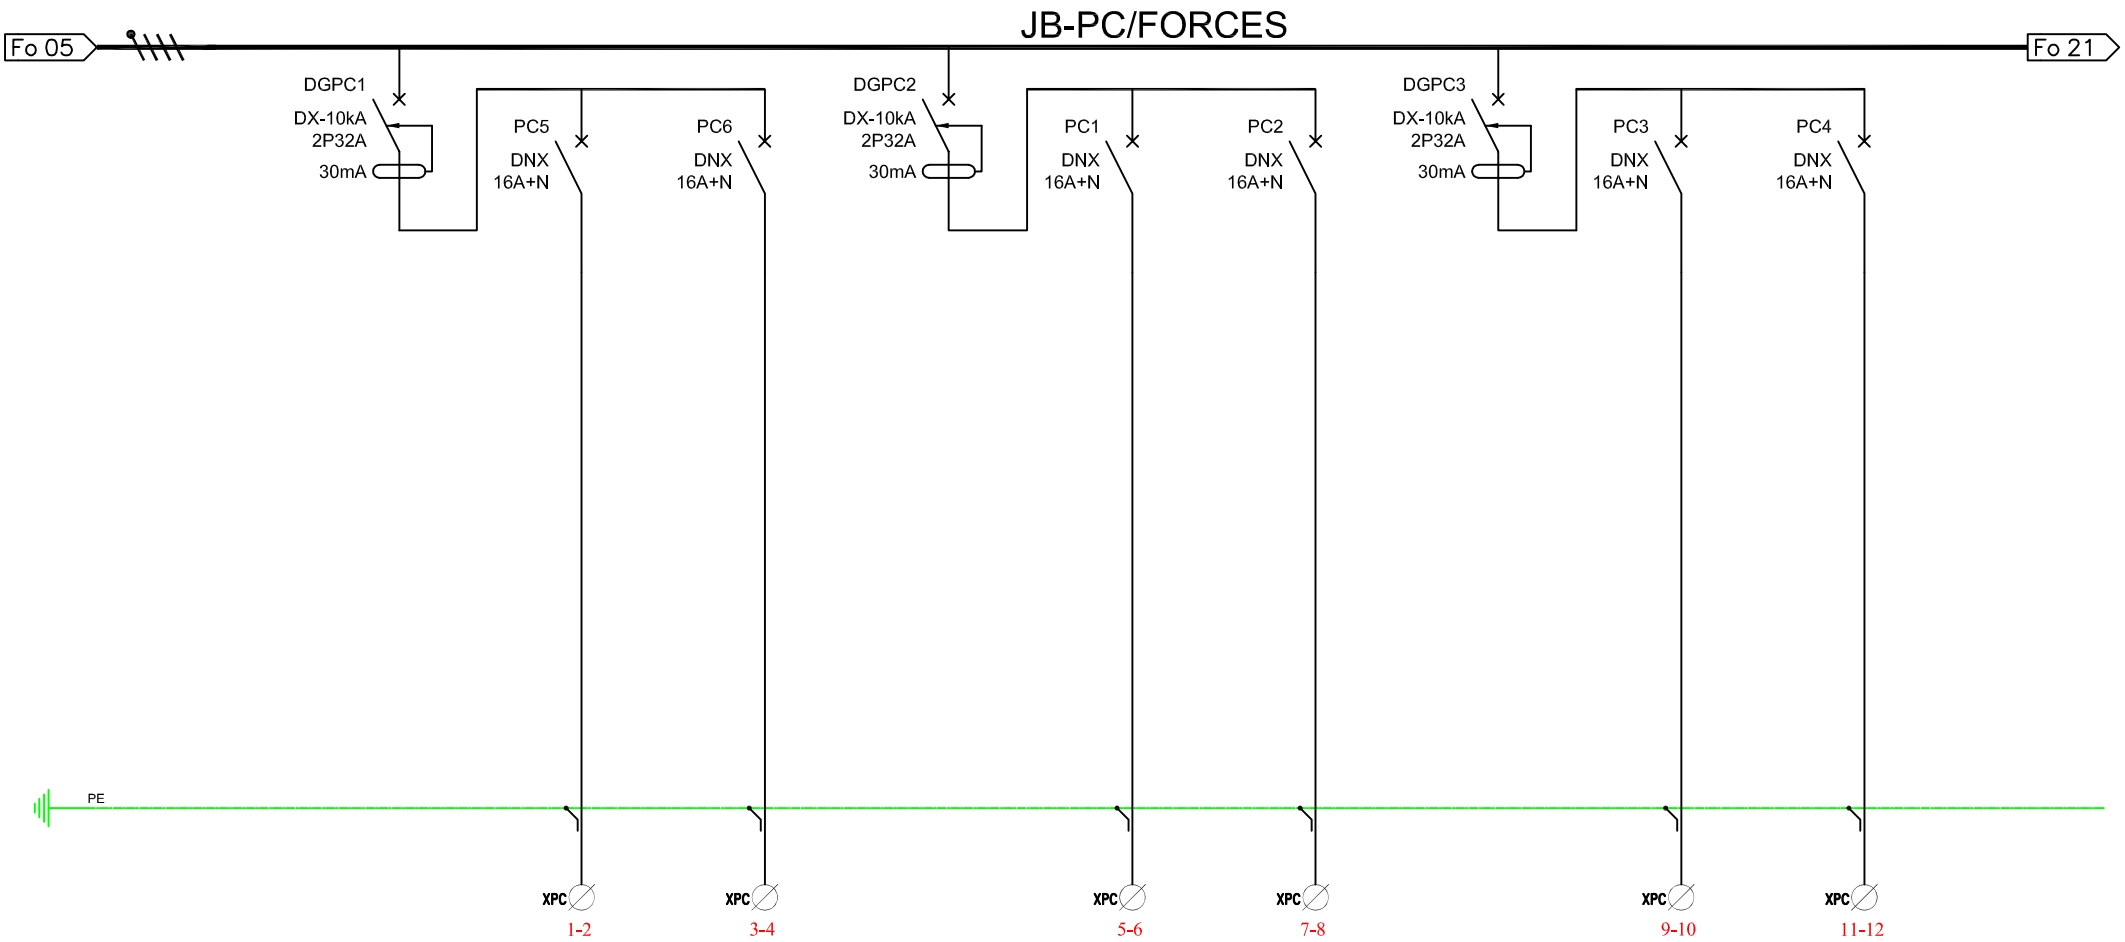

DESIGNATION		DISJONCTEUR	DISJONCTEUR	DISJONCTEUR	DISJONCTEUR	DISJONCTEUR	DISJONCTEUR	DISJONCTEUR	DISJONCTEUR	DISJONCTEUR	
TYPE											
COURBE		C	C	C	C	C	C	C	C	C	
CALIBRE		2P 32A	16A+N	16A+N	2P 32A	16A+N	16A+N	2P 32A	16A+N	16A+N	
MAGNETIQUE											
REPERE		DGPC1	PC5	PC6	DGPC2	PC1	PC2	DGPC3	PC3	PC4	
SECTION			3G2. 5	3G2. 5		3G2. 5	3G2. 5		3G2. 5	3G2. 5	
LONGUEUR											
PUISSANCE			900W	900W		1500W	1500W		1500W	750W	
ABOUTISSANT		DISJ. GENERAL PC PUBLIC	PC10/16A+T DEGT COTE ACCUEIL	PC10/16A+T HALL D'ENTREE	DISJ. GENERAL PC NON PUBLIC	PC10/16A+T LOCAL POLICE, SERVICE NATIONALITE	PC10/16A+T ACCUEIL TI - CPH, BOX	DISJ. GENERAL PC NON PUBLIC	BUREAU ACCUEIL	PC10/16A+T RECEPTION NATIONALITE	

HALLE AUX SUCRES - LILLE

Nom du Fichier : TD11

SAT SCH EXE – F401
EMETTEUR CONTENU PHASE NIVEAU N°

SATELEC
Agence Régionale Nord/Pas de Calais/Normandie
ZA de la MONTILLE
945, Rue du Faubourg d'Esquerchin
59553 CUINCY
Téléphone : 03.27.95.98.98
Télécopieur : 03.27.95.98.50

14/03/16	500665	20	C
date dernier ind	Echelle N°Affaire	Folio	indice

DISTRIBUTION
PRISES DE COURANT "NORMALES"

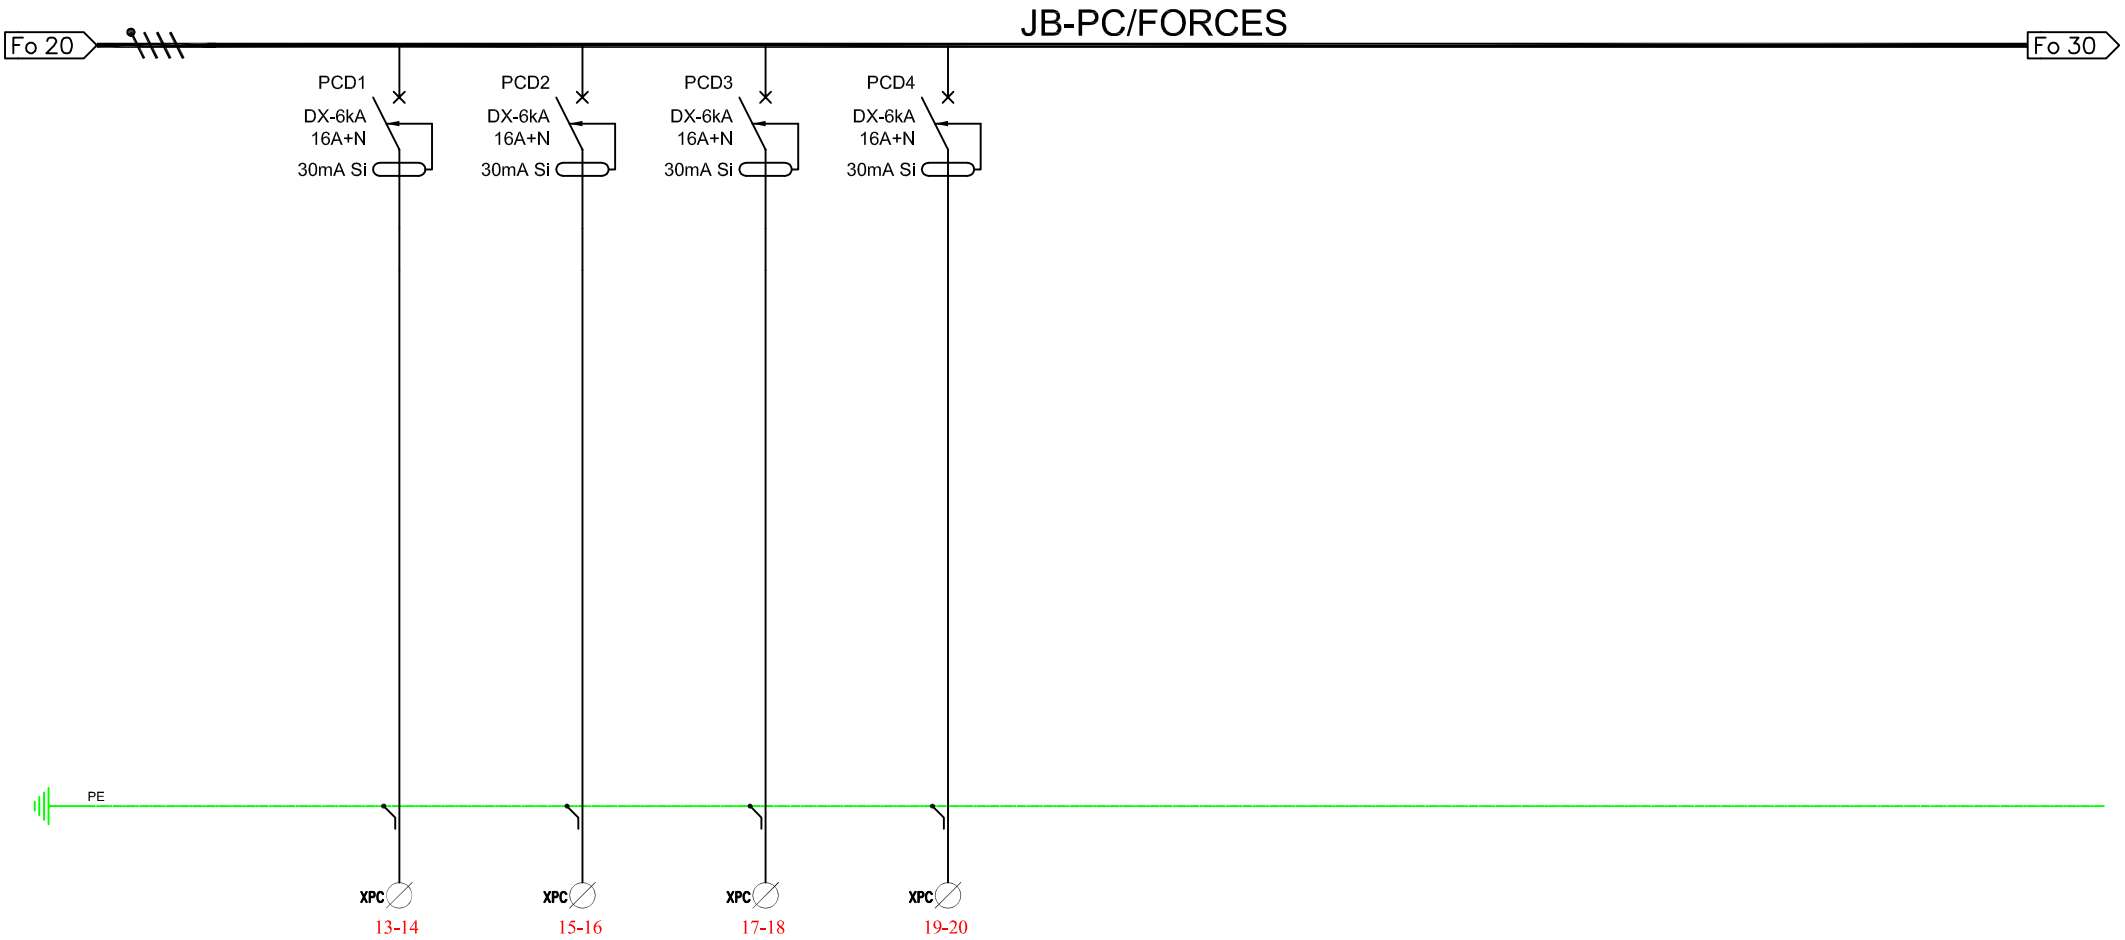

DESIGNATION		DISJONCTEUR	DISJONCTEUR	DISJONCTEUR	DISJONCTEUR							
TYPE												
COURBE		C	C	C	C							
CALIBRE		16A+N	16A+N	16A+N	16A+N							
MAGNETIQUE												
REPERE		PCD1	PCD2	PCD3	PCD4							
SECTION		3G2. 5	3G2. 5	3G2. 5	3G2. 5							
LONGUEUR												
PUISSANCE		1200W	1200W	1200W	1200W							
ABOUTISSANT		PC détrompées ACCUEIL TI - CPH, BOX	PC détrompées BUREAU ACCUEIL	PC détrompées SERVICE NATIONALITE, ACCUEIL POLICE	PC détrompées RECEPTION NATIONALITE							

HALLE AUX SUCRES - LILLE

Nom du Fichier : TD11

SAT SCH EXE – F401
EMETTEUR CONTENU PHASE NIVEAU N°

SATELEC
Agence Régionale Nord/Pas de Calais/Normandie
ZA de la MONTILLE
945, Rue du Faubourg d'Esquerchin
59553 CUIŃCY
Téléphone : 03.27.95.98.98
Télécopieur : 03.27.95.98.50

14/03/16	500665	21	C
date dernier ind	Echelle N°Affaire	Folio	indice

DISTRIBUTION
PRISES DE COURANT "DETROMPEES"

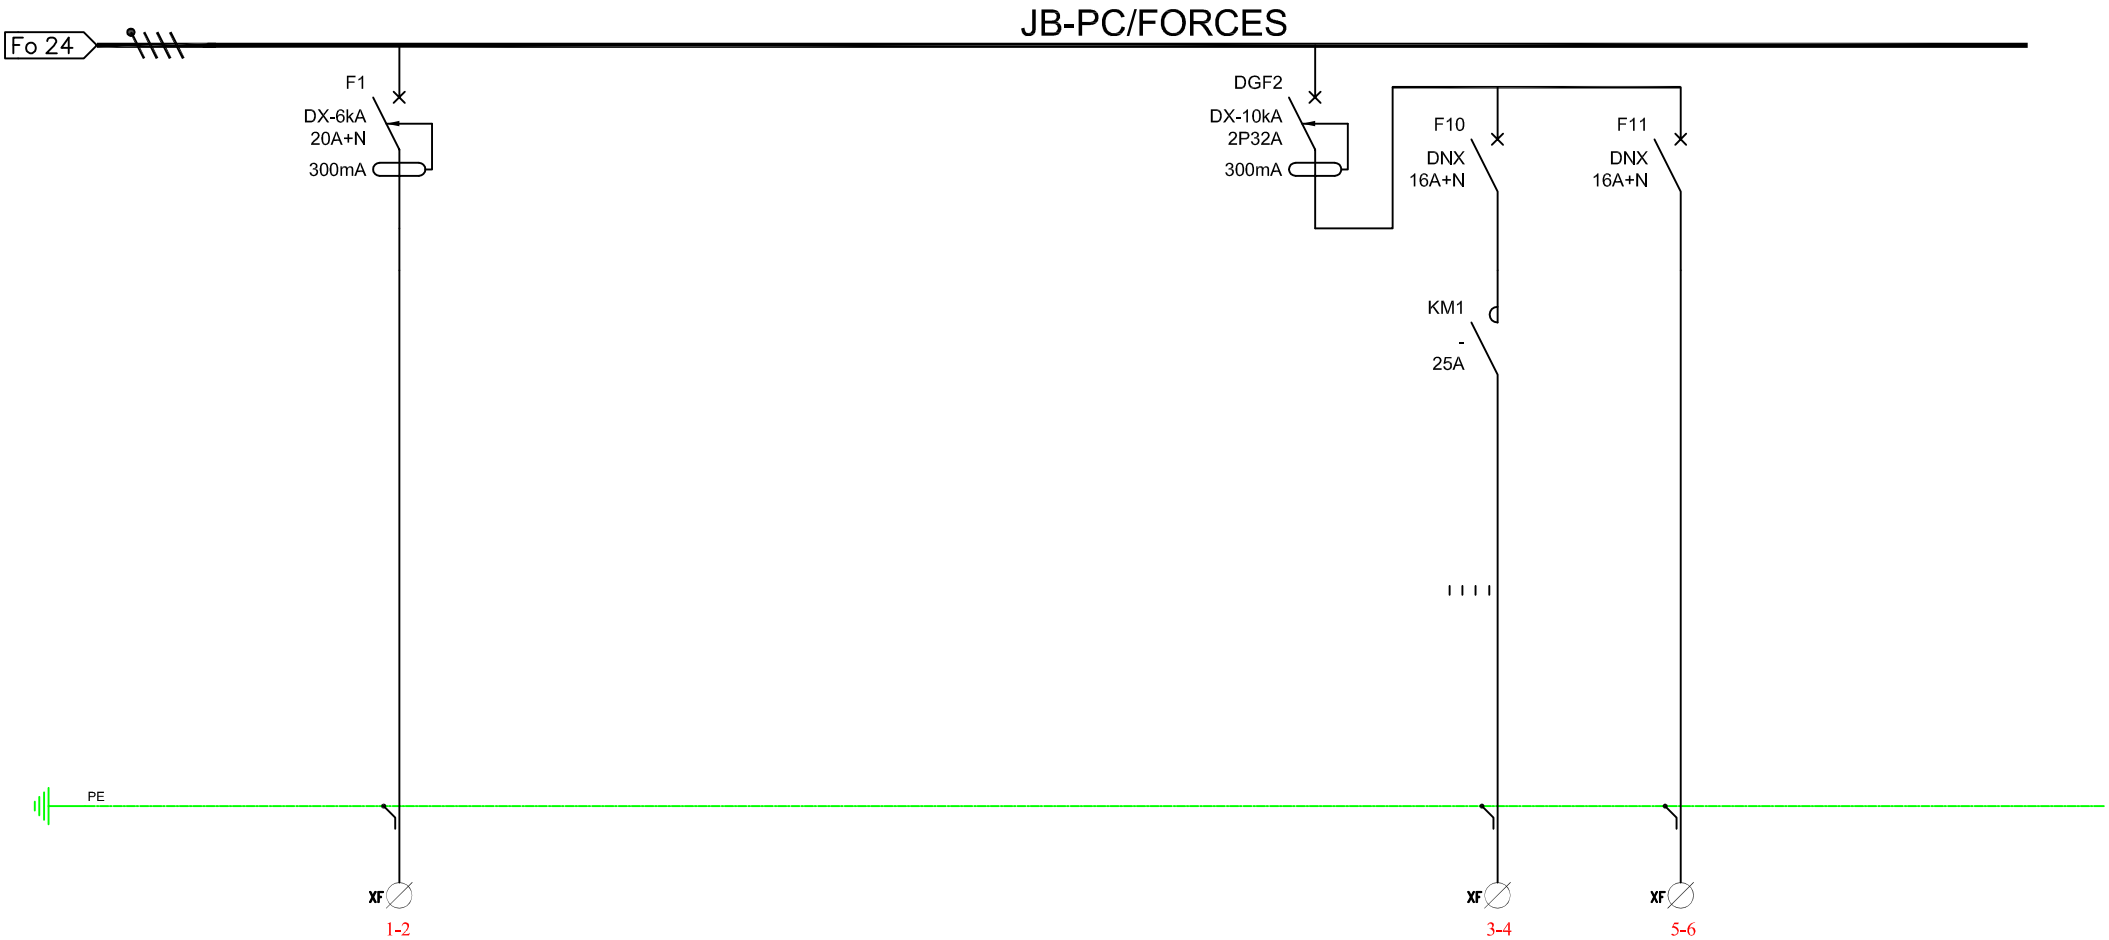

DESIGNATION		DISJONCTEUR					DISJONCTEUR	DISJONCTEUR	DISJONCTEUR		
TYPE											
COURBE		C					C	C	C		
CALIBRE		20A+N					2P 32A	16A+N	16A+N		
MAGNETIQUE											
REPERE		F1					DGF2	F10	F11		
SECTION		3G4						3G2. 5	3G2. 5		
LONGUEUR											
PUISSANCE		-						-	-		
ABOUTISSANT		ALIM CHAUFFAGE REGUL.					DISJ. GENERAL FORCES	ALIM GACHES ELECT.	ALIM INTERPHONIE CONTROLE D' ACCES		

HALLE AUX SUCRES - LILLE

Nom du Fichier : TD11

SAT SCH EXE - F401
EMETTEUR CONTENU PHASE NIVEAU N°

SATELEC
Agence Régionale Nord/Pas de Calais/Normandie
ZA de la MONTOISE
945, Rue du Faubourg d'Esquerchin
59553 CUINCY
Téléphone : 03.27.95.98.98
Télécopieur : 03.27.95.98.50

14/03/16	500665	30	C
date dernier ind	Echelle N°Affaire	Folio	indice

DISTRIBUTION
FORCES

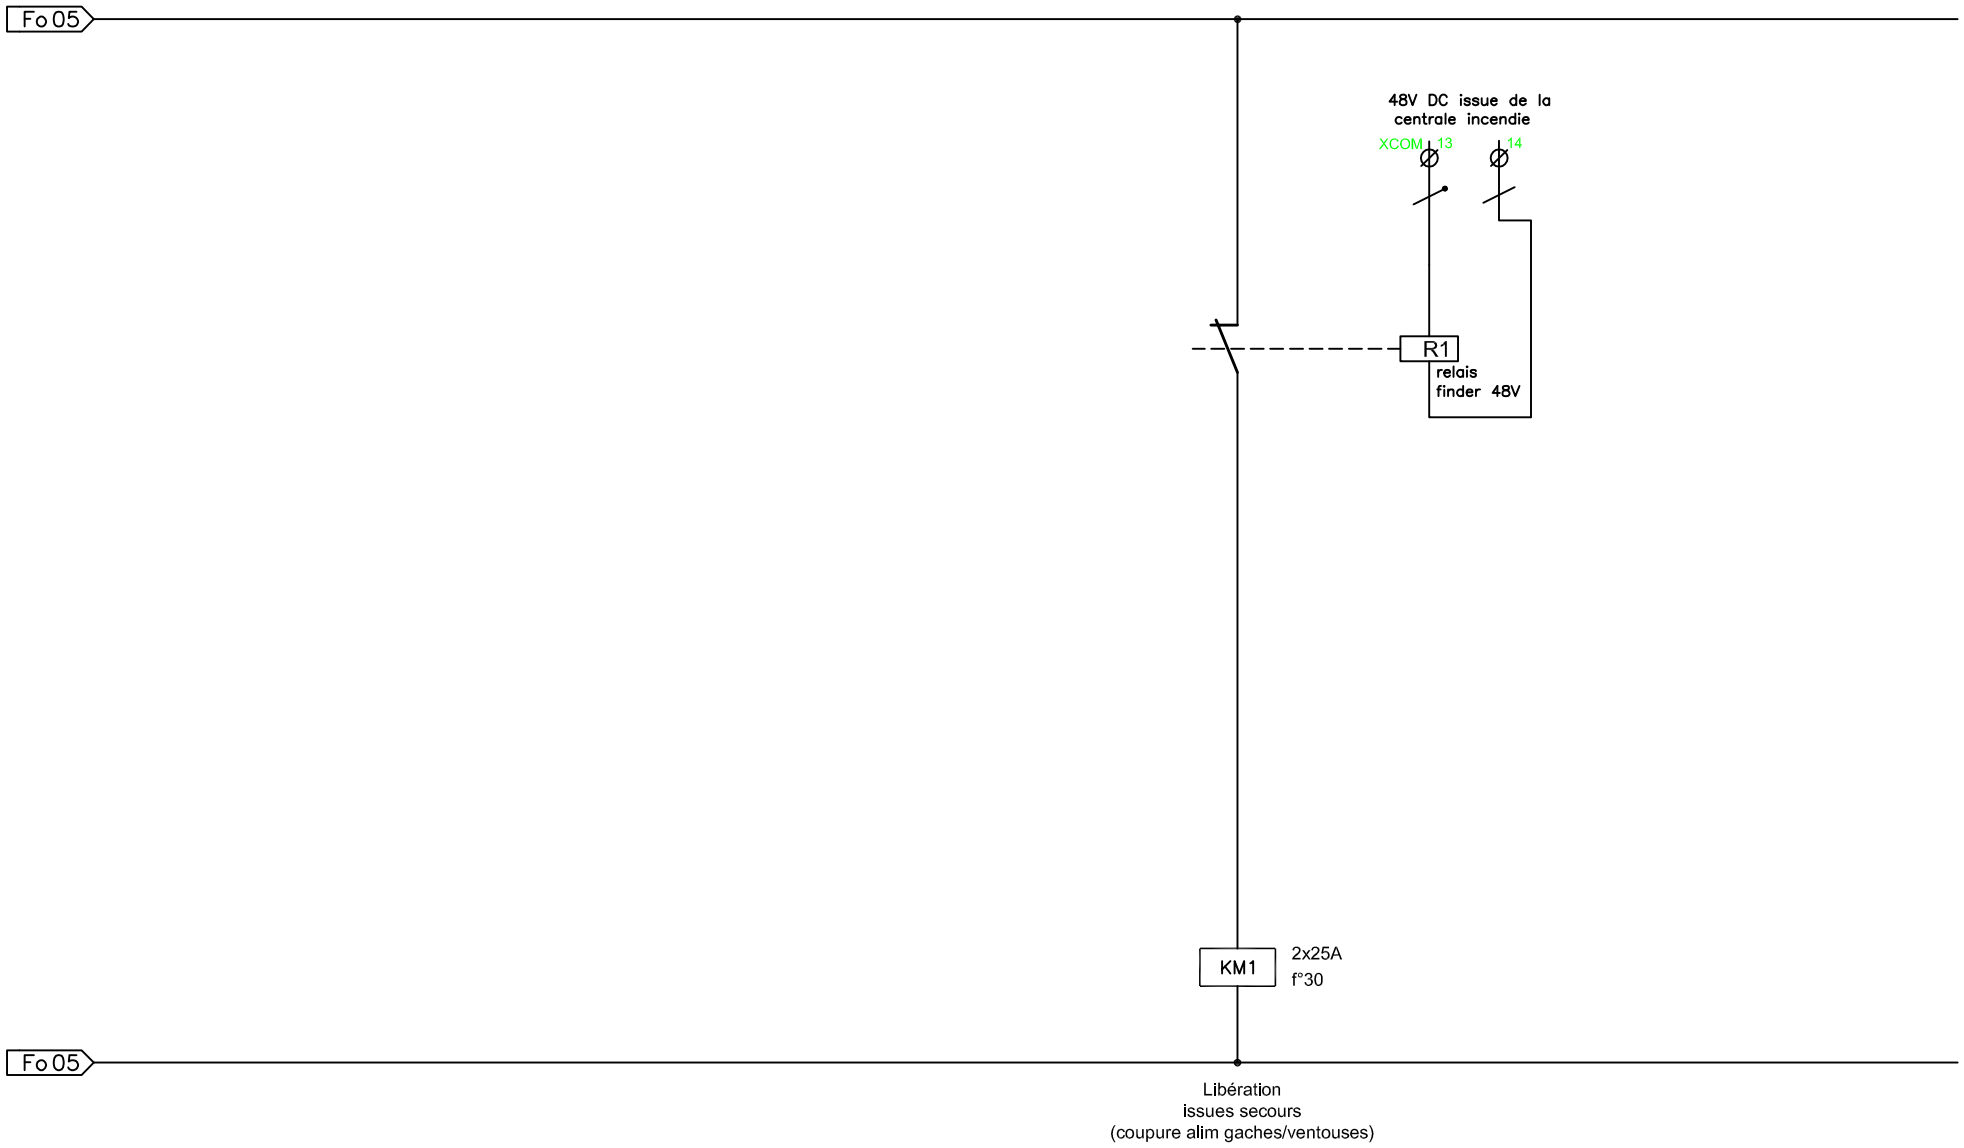

HALLE AUX SUCRES - LILLE

Nom du Fichier : TD11

SAT	SCH	EXE	–	F401
EMETTEUR	CONTENU	PHASE	NIVEAU	N°

SATELEC
Agence Régionale Nord/Pas de Calais/Normandie
ZA de la MONTILLE
945, Rue du Faubourg d'Esquerchin
59553 CUIŃCY
Téléphone : 03.27.95.98.98
Télécopieur : 03.27.95.98.50

14/03/16	500665	40	C
date dernier ind	Echelle N°Affaire	Folio	indice

CIRCUIT COMMANDE