



SAR DOUAI
37 rue Gallois
59503 DOUAI BP 30170

Réaménagement des 1er et 2ème étages
de la Halle aux Sucres
pour loger le Conseil des Prud'hommes
et le Tribunal d'Instance de Lille

C	08/09/16	DOE		JBA	NFL	NFL	
B	18/04/16	MISE A JOUR		JBA	NFL	NFL	
A	14/03/16	CREATION DU PLAN		JBA	NFL	NFL	
Indice	Date	Modification	Dess.	Vérifié	Appro.	RIA	
14/03/16	/	500665	F405	01	B		
Création Plan	Echelle	N°Affaire	N°Plan	Folio			

ARMOIRE ELECTRIQUE

TD23 (R+2)



Agence Régionale Nord/Pas de Calais/Normandie
ZA de la BRAYELLE
945, Rue du Faubourg d'Esquerchin
59553 CUNCY
Téléphone : 03.27.95.98.98
Télécopieur : 03.27.95.98.50

RACCORDEMENTS

ARRIVEE:
HAUT ☒BAS ☐

EVACUATION DES CABLES:
☐ DIRECT > 35mm²
☐ SUR BORNES <35mm²

GAINES A CABLES:
GAUCHE ☐DROITE ☐BORNIER
HAUT ☒

ENVELOPPE

PROTECTION IP43 - IK08

FORME :
☒ 1☐ 2a☐ 3a☐ 4a
☐ 2b☐ 3b☐ 4b

INDICE DE SERVICE :
EXPLOITATION
☒ 1☐ 2☐ 3
MAINTENANCE
☒ 1☐ 2☐ 3
EVOLUTION
☒ 1☐ 2☐ 3

EMPLACEMENT DISPO :
☐ LARGEUR: 1m
☐ HAUTEUR: 2m
☐ PROFONDEUR: 40cm

☐ COFFRET
☒ ARMOIRE
☐ CHASSIS

PRESENTATION :
☒ PORTE PLEINE
☐ FERMETURE A CLEFS N°455
☐ SOCLE
☐ PATTE DE FIXATION
☐ PLASTRON


COMMANDE EXTERIEUR
☐ OUI
☐ LATERAL GAUCHE
☐ LATERAL DROITE
☐ POSSIBILITE DOUVIR LA PORTE SANS MANOEUVRER L'INTERUPTEUR
☐ NON
☐ FRONTALE

FILERIE
REPERE: ☒ OUI
☐ NON
EMBOUTS: ☐ OUI
☐ NON
COMMANDE
Couleur: voir Folio 4
SIGNALISATION
Couleur: voir Folio 4

REPERAGE
AVEC
SANS
ADHESIVE
☐ APPAREILLAGE
☒
☐ PLASTRON
☐
☐ TABLEAU
☒
☐ BLANC
☐ NOIR
☐ AUTRES:
☐ BLANC
☐ NOIR
☐ AUTRES:

DIVERS
RESERVE EN %: 30
RECEPTION DANS VOS ATELIERS ☒ FICHES D'ESSAI ☒

JB-ECLAIRAGE

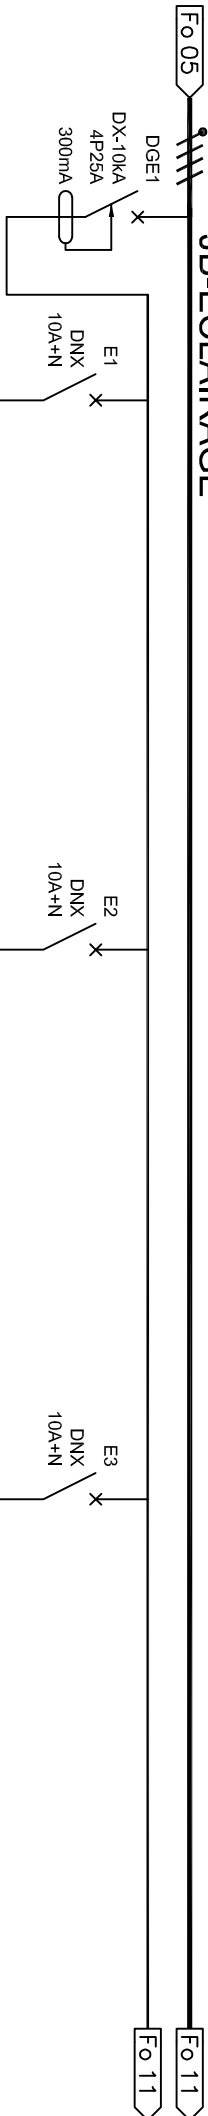

DESIGNATION	DISJONCTEUR	DISJONCTEUR	ECL. SECURITE	DISJONCTEUR	DISJONCTEUR	DISJONCTEUR	ECL. SECURITE	DISJONCTEUR	DISJONCTEUR	ECL. SECURITE
TYPE										
COURBE	C	C		C	C	C		C	C	
CALIBRE	4P 25A	10A+N		10A+N	10A+N	10A+N		10A+N	10A+N	
MAGNETIQUE										
REPERE	DGE1	E1a	ES1	E1b	E2a	E2b	ES2	E3a	E3b	ES3
SECTION		3G1. 5	5G1. 5	3G1. 5	3G1. 5	3G1. 5	5G1. 5	3G1. 5	3G1. 5	5G1. 5
LONGUEUR										
PUISSANCE		350W		60W	150W	150W		150W	150W	
ABOUTISSANT	DISJ. GENERAL ECLAIRAGE NDN PUBLIC	ECLAIRAGE DEGT. 6	ECLAIRAGE SECOURS	ECLAIRAGE CONSULTATION DOSSIERS	ECLAIRAGE DEGT. 5	ECLAIRAGE DEGT. 7	ECLAIRAGE SECOURS	ECLAIRAGE DEGT. 8	ECLAIRAGE DEGT. 9	ECLAIRAGE SECOURS

HALLE AUX SUCRES - LILLE

Nom du Fichier : TD23


SAT SCH. EXE F405
EMETTEUR CONTENU PHASE ANCEAU N°



14/03/16	500665	10	C
date dernier ind	Echelle N°Affaire	Folio	indice

DISTRIBUTION
ECLAIRAGE


JB-ECLAIRAGE

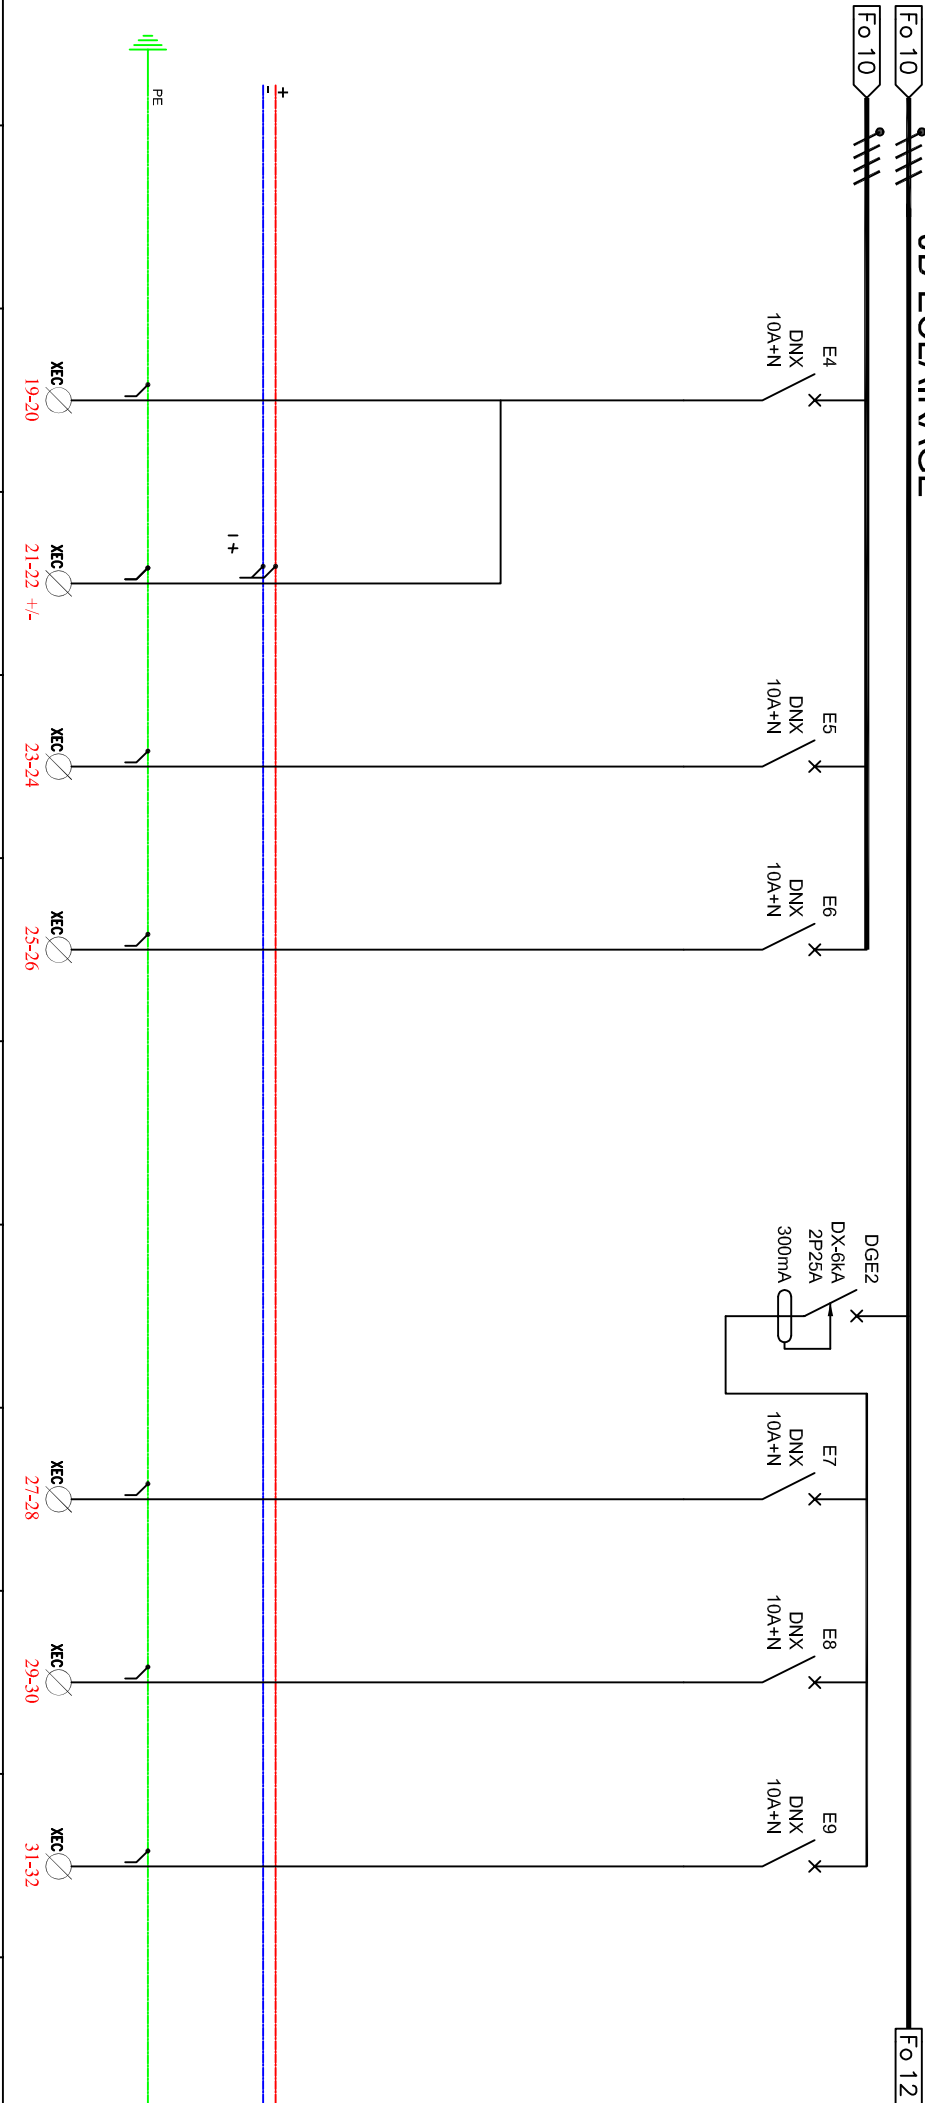

DESIGNATION	DISJONCTEUR	DISJONCTEUR	ECL. SECURITE	DISJONCTEUR	DISJONCTEUR	DISJONCTEUR	DISJONCTEUR	DISJONCTEUR	DISJONCTEUR	DISJONCTEUR	DISJONCTEUR
TYPE											
COURBE	C	C		C	C	C	C	C	C	C	C
CALIBRE	4P 25A	10A+N		10A+N	10A+N	10A+N	10A+N	10A+N	10A+N	10A+N	10A+N
MAGNETIQUE											
REPERE	DGE2	E4	ES4	E5	E6		DGE2	E7	E8	E9	
SECTION		361. 5	561. 5	361. 5	361. 5		361. 5	361. 5	361. 5	361. 5	
LONGUEUR											
PUISSANCE		400W		500W	660W			540W	720W	540W	
ABOUTISSANT	DISJ. GENERAL ECLAIRAGE NDN PUBLIC	ECLAIRAGE CAFETERIAT + SANITAIRES	ECLAIRAGE SECOURS	ECLAIRAGE SALLE DELIBERE, GREFFIER EN CHEF	ECLAIRAGE DOSSIERS TUELLES SALLE DELIBERES		DISJ. GENERAL ECLAIRAGE NDN PUBLIC	ECLAIRAGE NOTIFICATIONS, VERIFICATION	ECLAIRAGE SALLE DELIBERES, TUELLES	ECLAIRAGE TUELLES	


HALLE AUX SUCRES - LILLE

FO 11

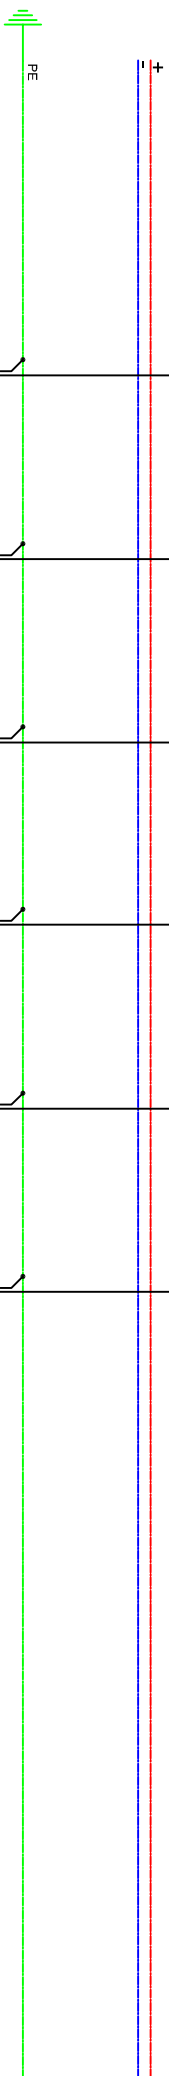

14/03/16	500665	12	C
date dernier ind	Echelle N°Affaire	Folio	indice


JB-PC/FORCES

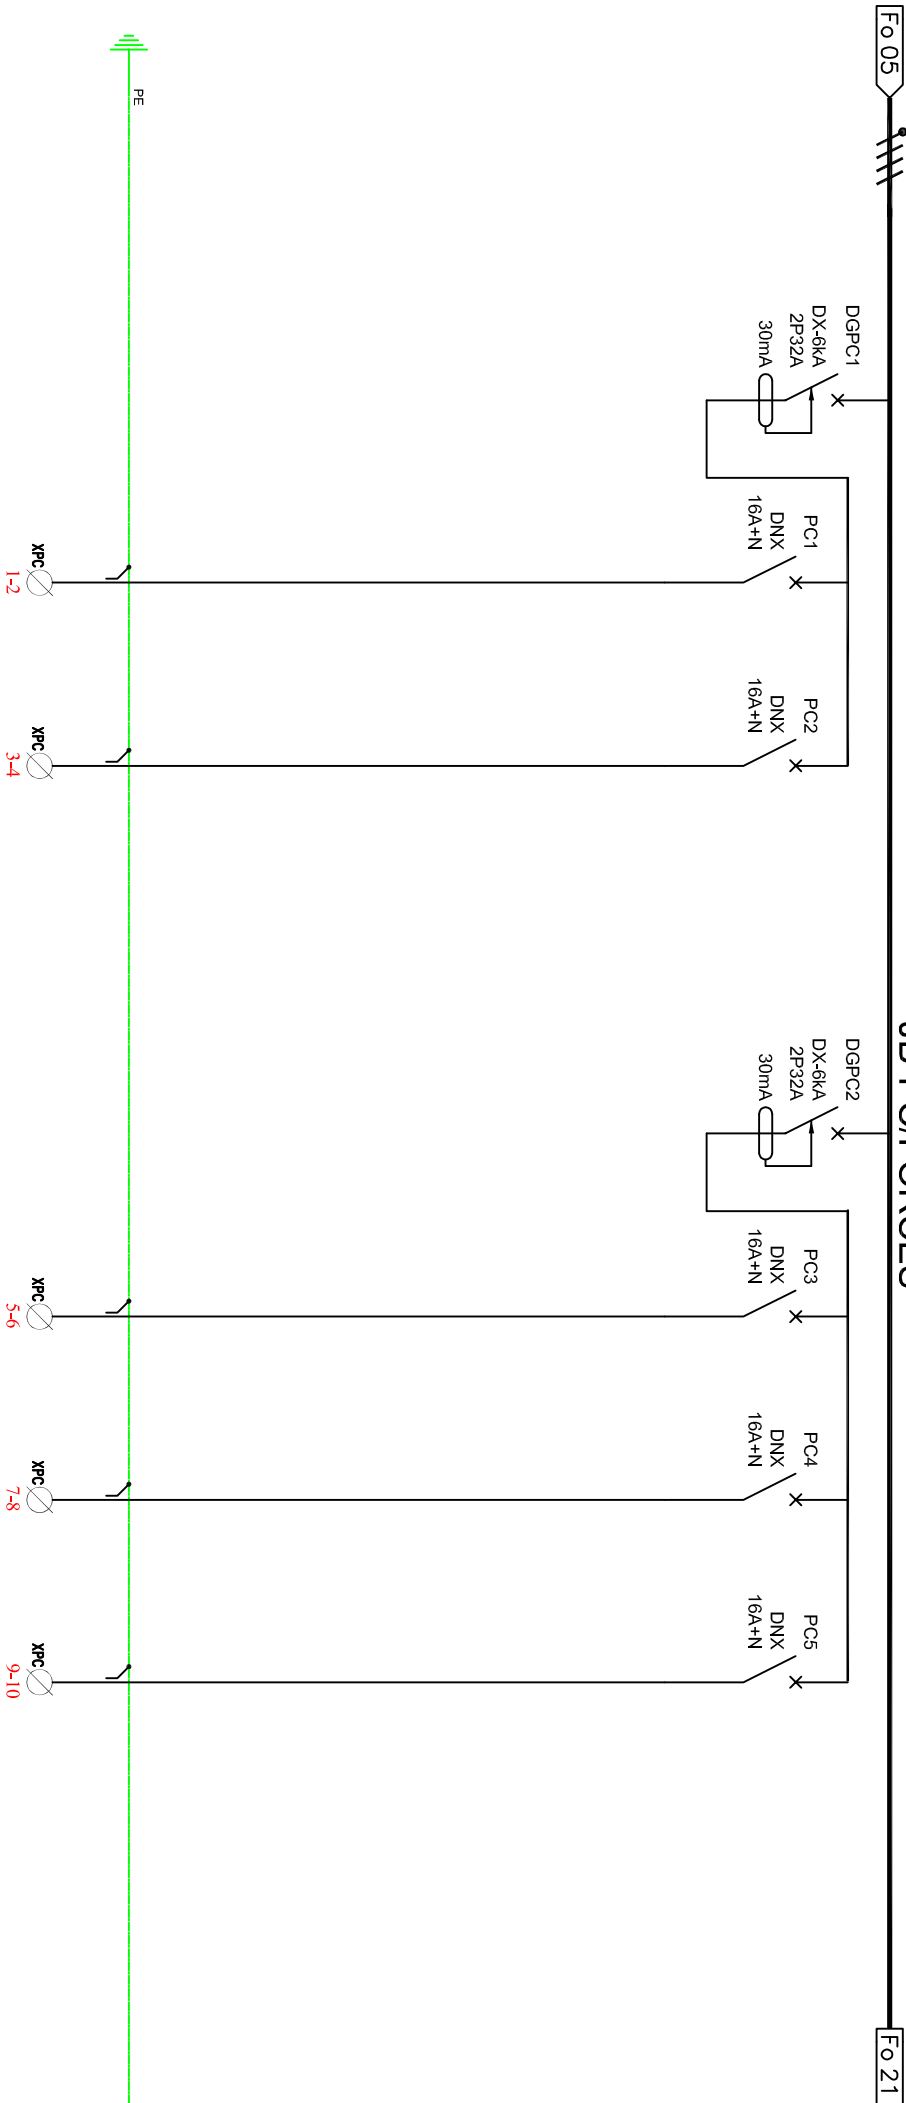

DESIGNATION	DISJONCTEUR	DISJONCTEUR	DISJONCTEUR	DISJONCTEUR	DISJONCTEUR	DISJONCTEUR
TYPE						
COURBE	C	C	C	C	C	C
CALIBRE	2P 32A	16A+N	16A+N	2P 32A	16A+N	16A+N
MAGNETIQUE						
REPERE	DGPC1	PC1	PC2	DGPC2	PC3	PC4
SECTION		3GE. 5	3GE. 5		3GE. 5	3GE. 5
LONGUEUR						
PUISSANCE		1350W	1650W		1200W	1350W
ABOUTISSANT	DISJ. GENERAL PC NON PUBLIC	PC10/16A+T DEGTS 5 E 6 CONSULTATION DOSSIERS	PC10/16A+T DEGTS 7-8-9	DISJ. GENERAL PC NON PUBLIC	PC10/16A+T SALLE DELIBERES, GREFFIER EN CHEF	PC10/16A+T DOSSIERS TUTELLES, NOTIFICATIONS

HALLE AUX SUCRES - LILLE

JB-PC/FORCES

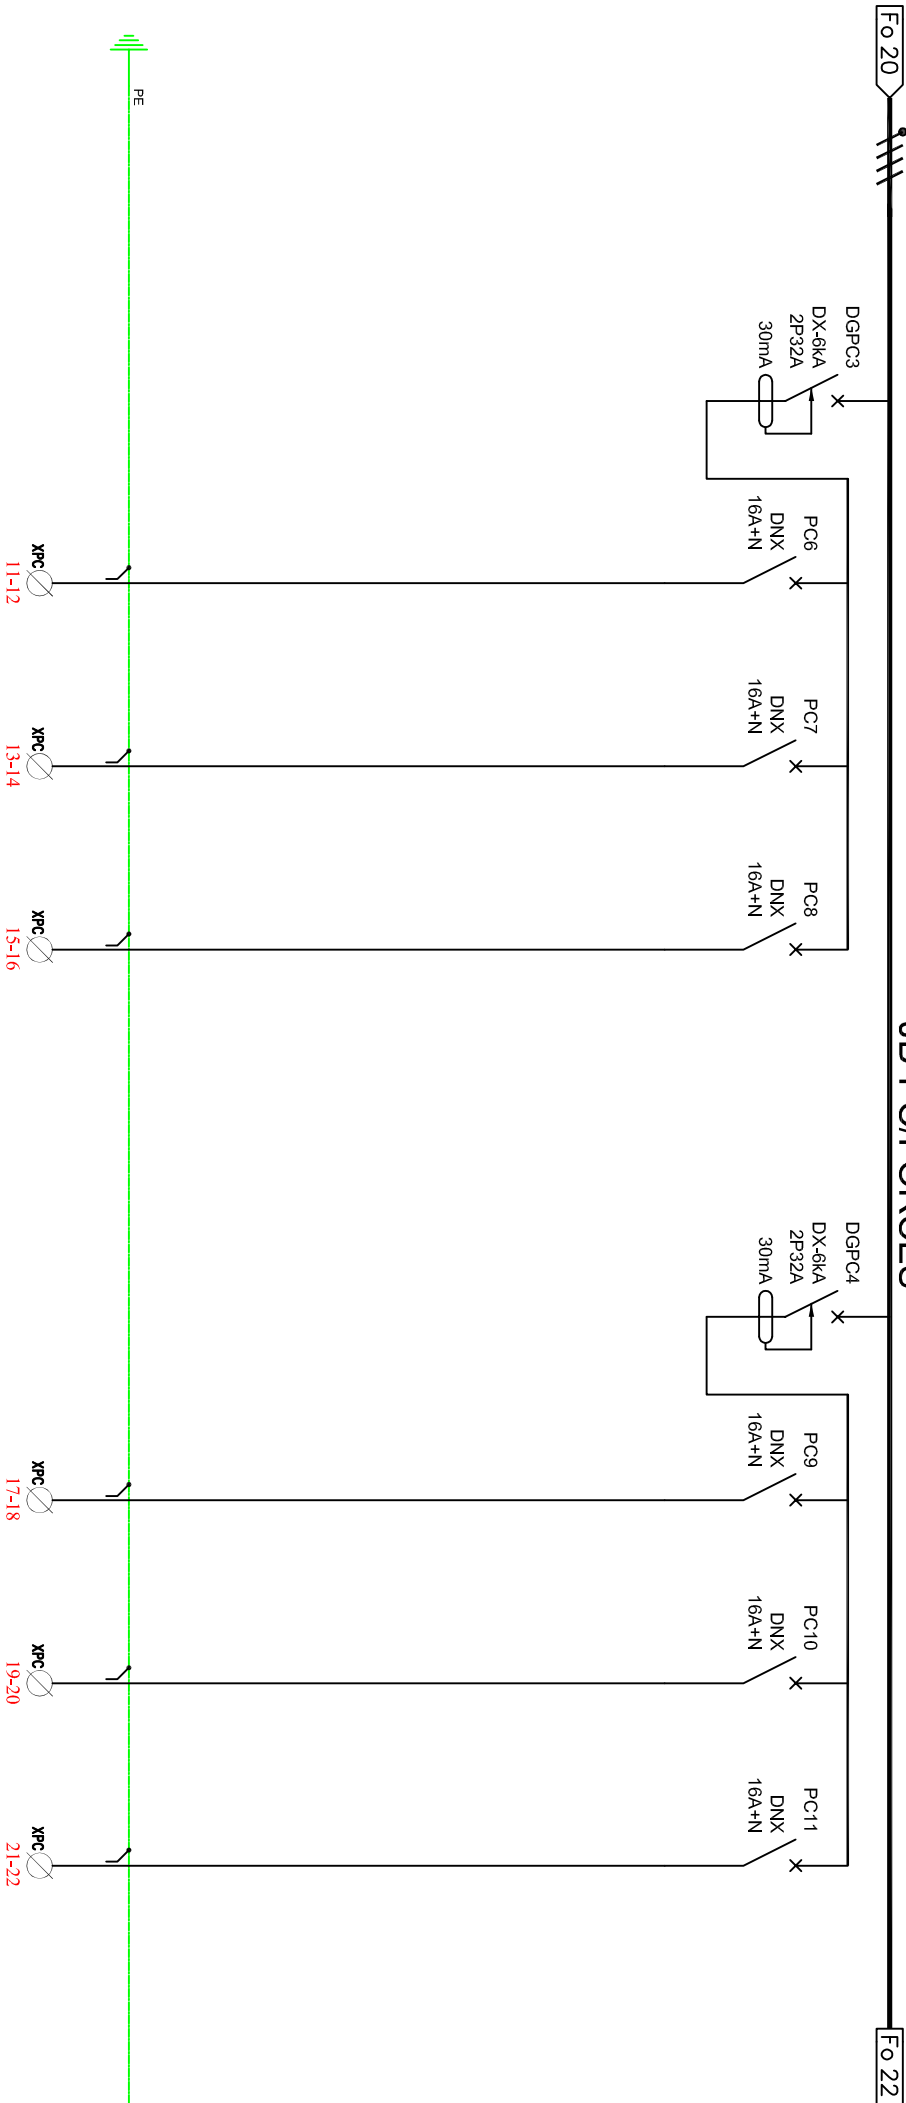

DESIGNATION	DISJONCTEUR	DISJONCTEUR	DISJONCTEUR	DISJONCTEUR	DISJONCTEUR	DISJONCTEUR	DISJONCTEUR
TYPE							
COURBE	C	C	C	C	C	C	C
CALIBRE	2P 32A	16A+N	16A+N	16A+N	2P 32A	16A+N	16A+N
MAGNETIQUE							
REPERE	DGPC3	PC6	PC7	PC8	DGPC4	PC9	PC10
SECTION		3GE. 5	3GE. 5	3GE. 5		3GE. 5	3GE. 5
LONGUEUR							
PUISSANCE		1500W	1500W	1200W		1050W	1350W
ABOUTISSANT	DISJ. GENERAL PC NON PUBLIC	PC10/16A+T TUTELLES	PC10/16A+T TUTELLES	PC10/16A+T VERIFICATION, CONDITIATION, TUTELLES	DISJ. GENERAL PC NON PUBLIC	PC10/16A+T DIRECTEUR GREFFE MAGISTRAT 13	PC10/16A+T PRESIDENT GREFFIER EN CHEF

HALLE AUX SUCRES - LILLE

Nom du Fichier : TD23


SAT SCH EXE E405
EMETTEUR CONTENU PHASE ANCEAU N



14/03/16	500665	21	C
date dernier ind	Echelle N°Affaire	Folio	indice

DISTRIBUTION
PRISES DE COURANT "NORMALES"


JB-PC/FORCES

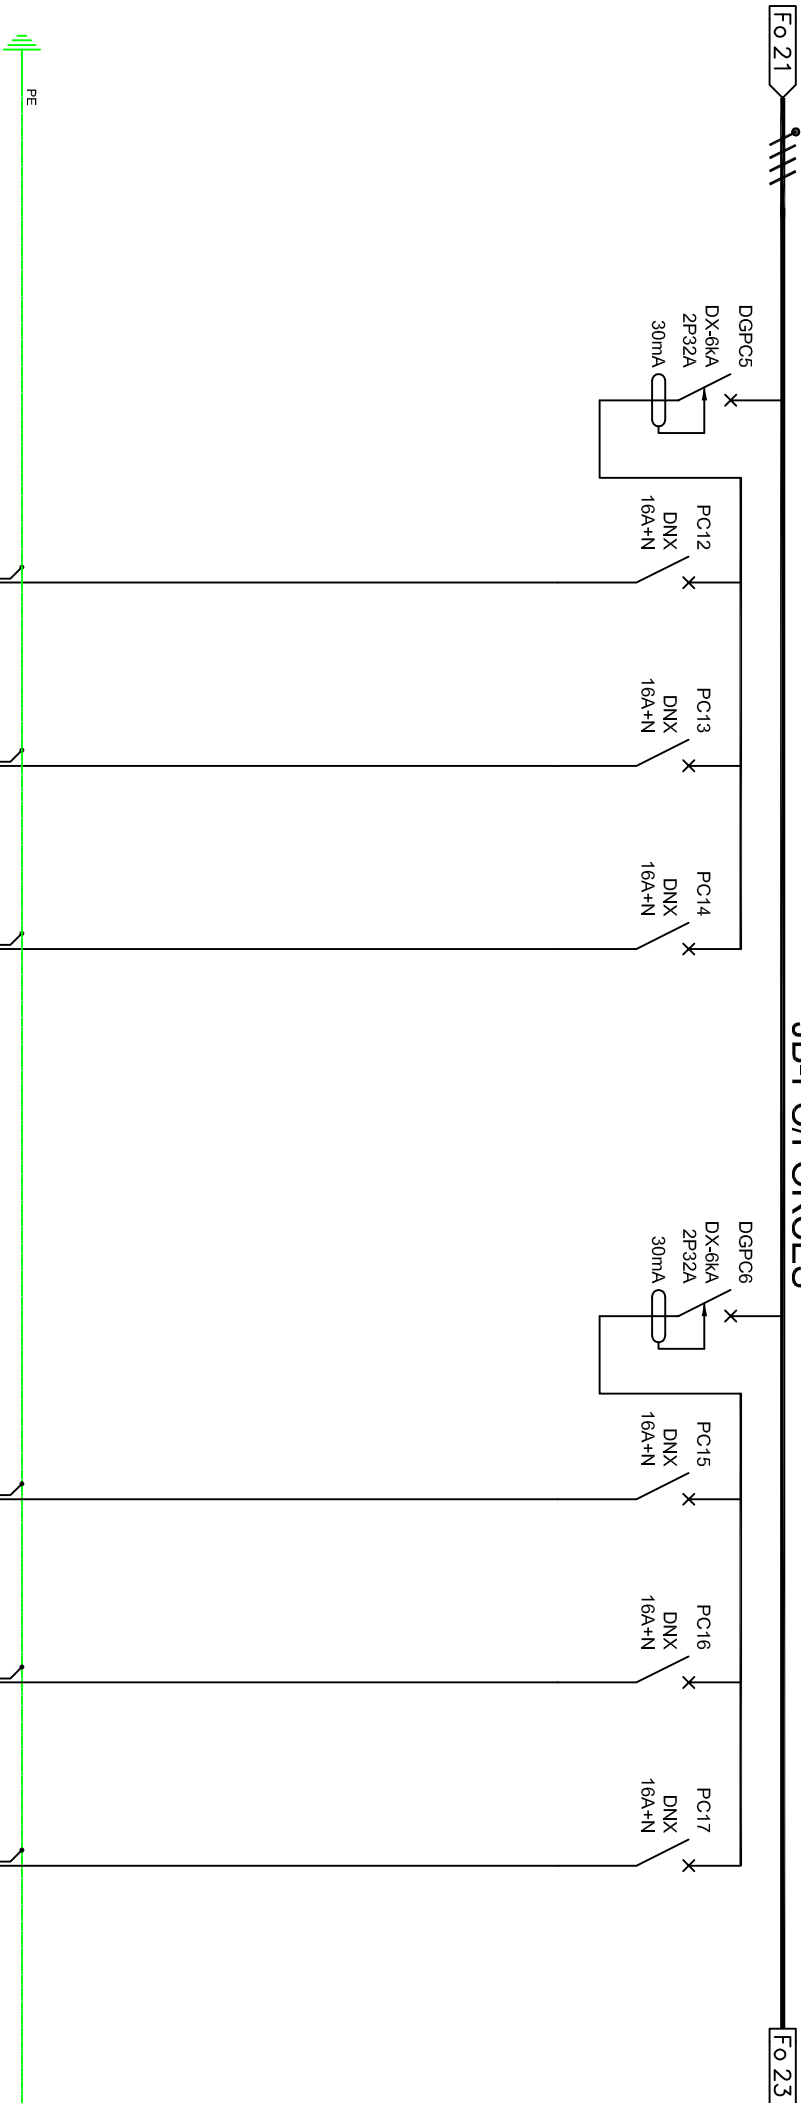

DESIGNATION	DISJONCTEUR	DISJONCTEUR	DISJONCTEUR	DISJONCTEUR	DISJONCTEUR	DISJONCTEUR	DISJONCTEUR	DISJONCTEUR
TYPE								
COURBE	C	C	C	C	C	C	C	C
CALIBRE	2P 32A	16A+N	16A+N	16A+N	2P 32A	16A+N	16A+N	16A+N
MAGNETIQUE								
REPERE	DGPC5	PC12	PC13	PC14	DGPC6	PC15	PC16	PC17
SECTION	3GE. 5	3GE. 5	3GE. 5	3GE. 5	3GE. 5	3GE. 5	3GE. 5	3GE. 5
LONGUEUR								
PUISSANCE		750W	900W	450W		1050W	900W	1200W
ABOUTISSANT	DISJ. GENERAL PC NON PUBLIC	PC10/16A+T GREFFIER EN CHEF	PC10/16A+T CAFETARIAT	PC10/16A+T CAFETARIAT	DISJ. GENERAL PC NON PUBLIC	PC10/16A+T SURENDETTEMENT	PC10/16A+T SURENDETTEMENT	MAGISTRAT 10 ET 11 INDUCTION PAYER

HALLE AUX SUCRES - LILLE

JB-PC/FORCES

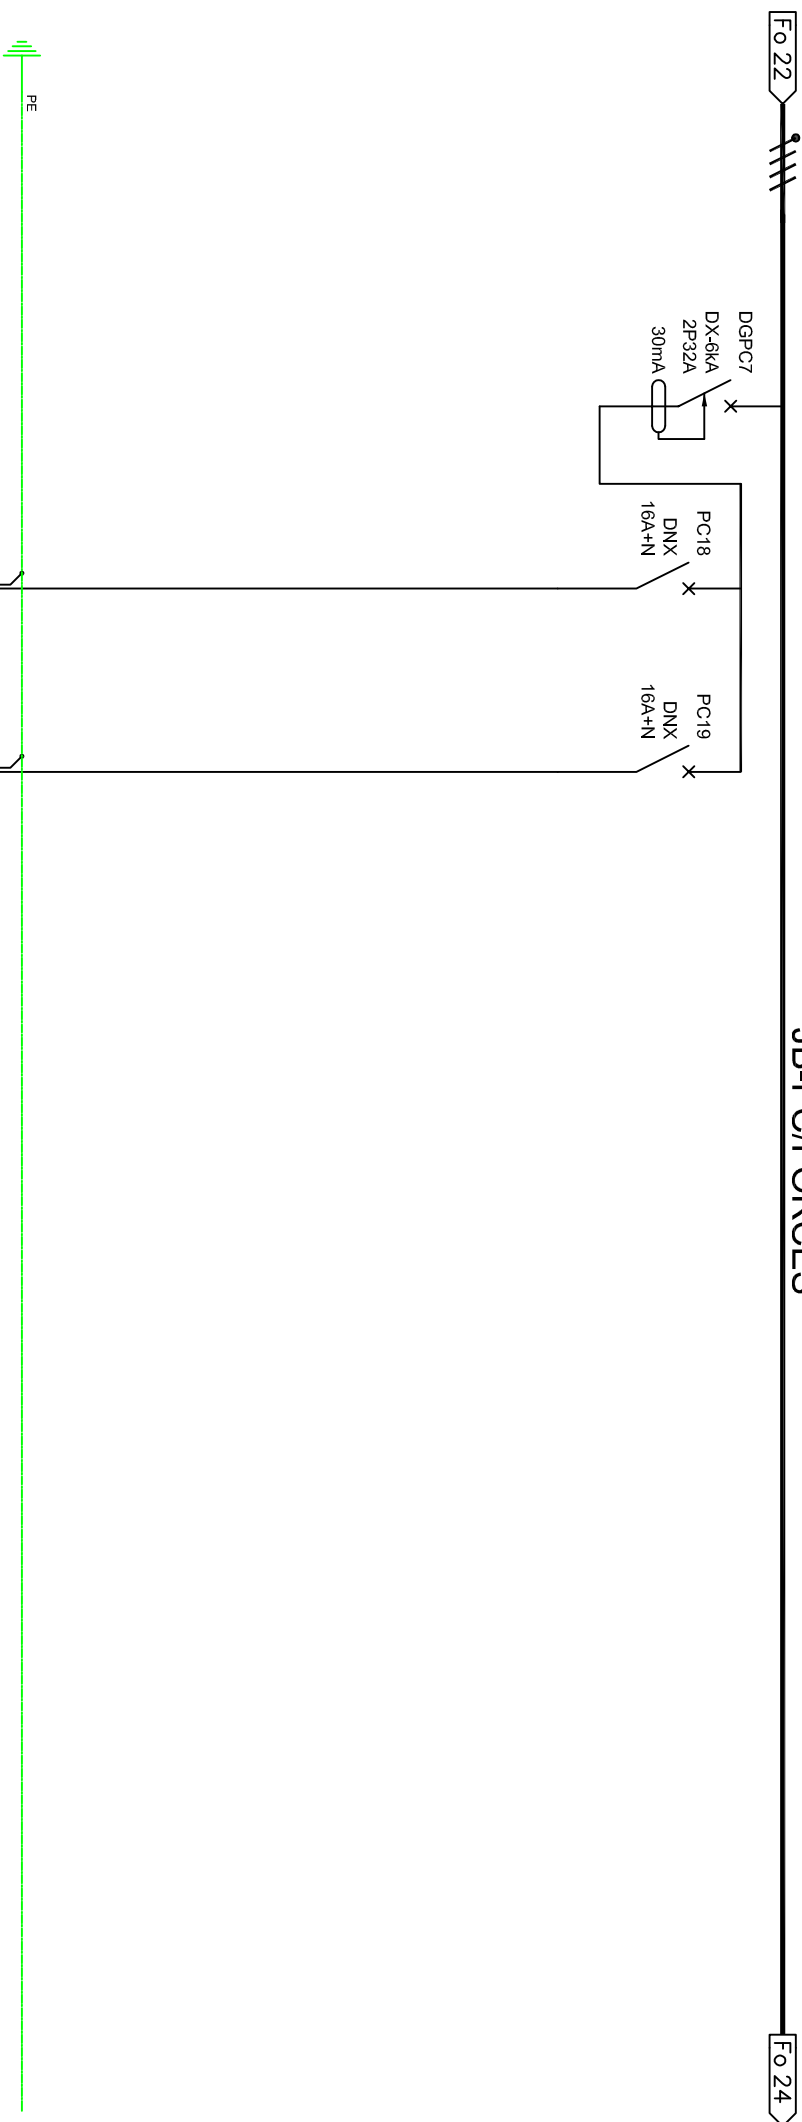[illegible]

HALLE AUX SUCRES - LILLE

Nom du Fichier : TD23

SAT	SCH	EXE	[-]	F405
EMETTEUR	CONTENU	PHASE	NIVEAU	N°

Agence Régionale Nord/Pas de Calais/Morvanche
7A du 1^{er} MAIRIE
945, Rue du Foulbourg d'Esquarchin
59553 CUILCY
Téléphone : 03.27.95.98.98
Télécopieur : 03.27.95.98.50

14/03/16


500665

23

DISTRIBUTION

PRISES DE COURANT "NORMALES"

JB-PC/FORCES

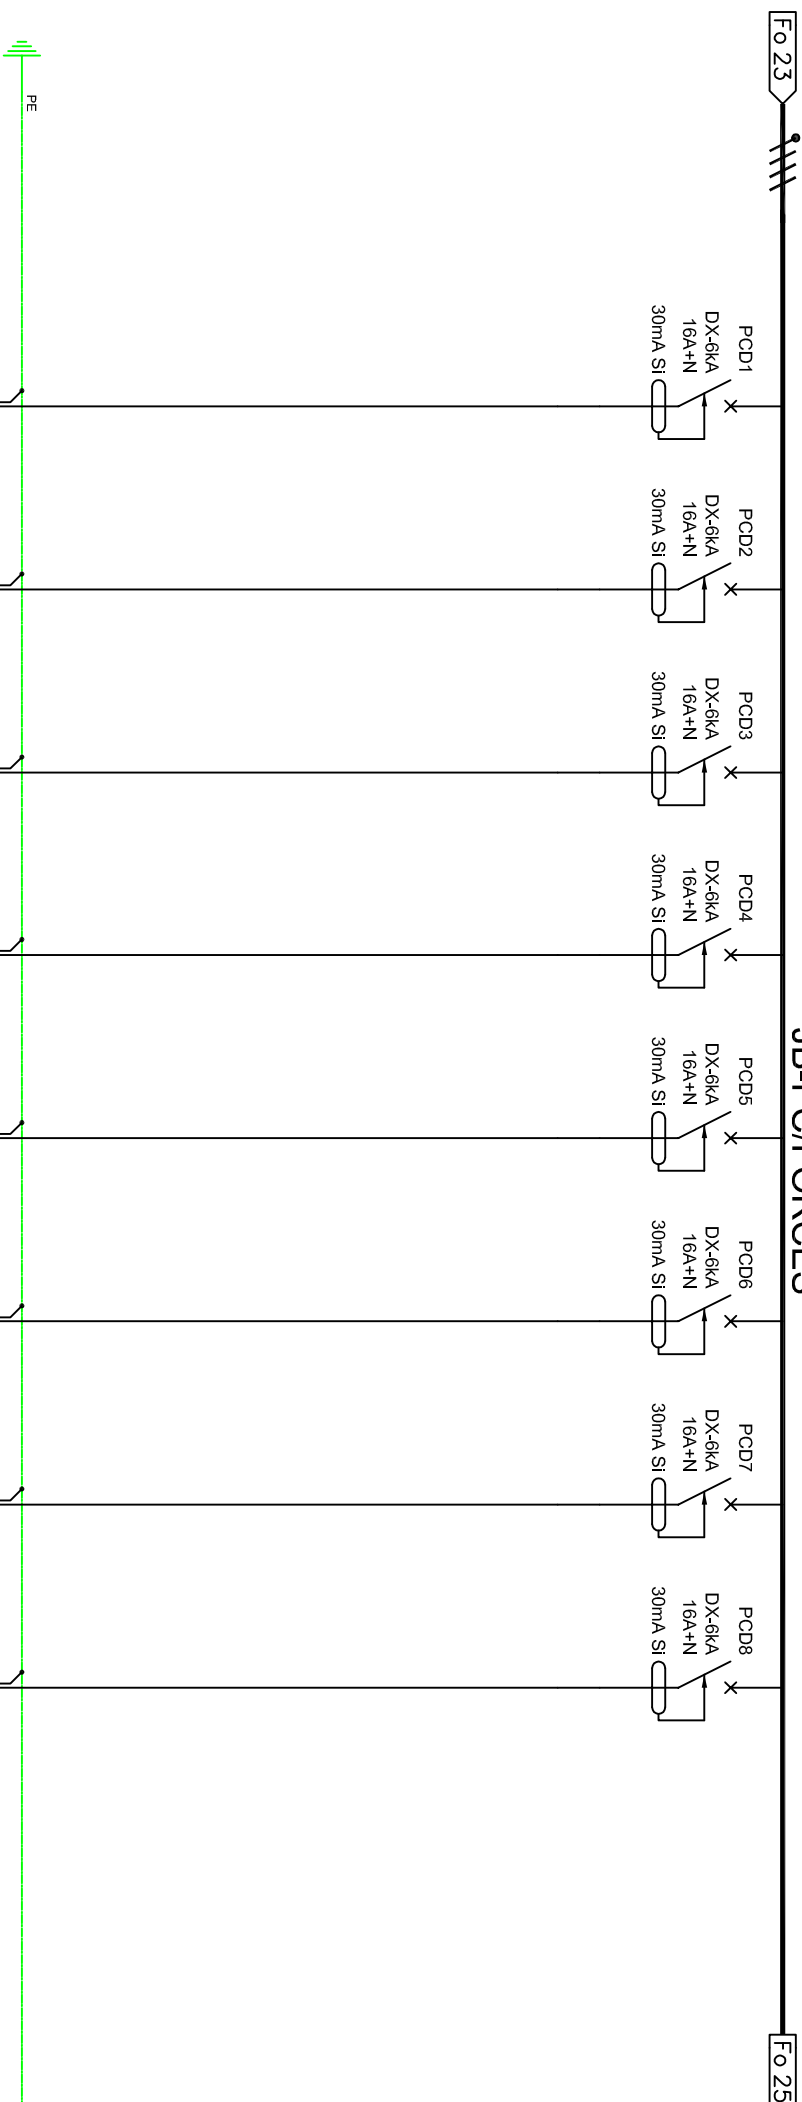

DESIGNATION	DISJONCTEUR	DISJONCTEUR	DISJONCTEUR	DISJONCTEUR	DISJONCTEUR	DISJONCTEUR	DISJONCTEUR		
TYPE									
COURBE	C	C	C	C	C	C	C		
CALIBRE	16A+N	16A+N	16A+N	16A+N	16A+N	16A+N	16A+N		
MAGNETIQUE									
REPERE	PCD1	PCD2	PCD3	PCD4	PCD5	PCD6	PCD7	PCD8	
SECTION	3G2. 5	3G2. 5	3G2. 5	3G2. 5	3G2. 5	3G2. 5	3G2. 5	3G2. 5	
LONGUEUR									
PUISSANCE	900W	900W	600W	1200W	1200W	900W	600W	1200W	
ABOUTISSANT	PC détrompées SALLE DELIBERES, GREFFIER EN CHEF	PC détrompées IDDOSSIERS TUTELLES, NOTIFICATIONS	PC détrompées SALLE DELIBERES,	PC détrompées TUTELLES	PC détrompées TUTELLES	PC détrompées VERIFICATION, CONCILIATION TUTELLES	PC détrompées MAGISTRAT 13 DIRECTEUR GREFFE	PC détrompées PRESIDENT GREFFIER EN CHEF	

HALLE AUX SUCRES - LILLE

Nom du Fichier : TD23

SAT	SCH	EXE	N°
EMETTEUR	CONTENU	PHASE	N°
			F405



SATELCO

Agence Régionale Nord/Pas de Calais/Normandie
7A de la BASTILLE
945, Rue du Faubourg d'Esquarchin
59553 CULICY
Téléphone : 03.27.95.98.98
Télécopieur : 03.27.95.98.50

14/03/16
date dernier inc


500665	Echelle N°Affaire
--------	-------------------

24	C
Folio	indice

DISTRIBUTION

PRISES DE COURANT "DETROMPÉES"


JB-PC/FORCES

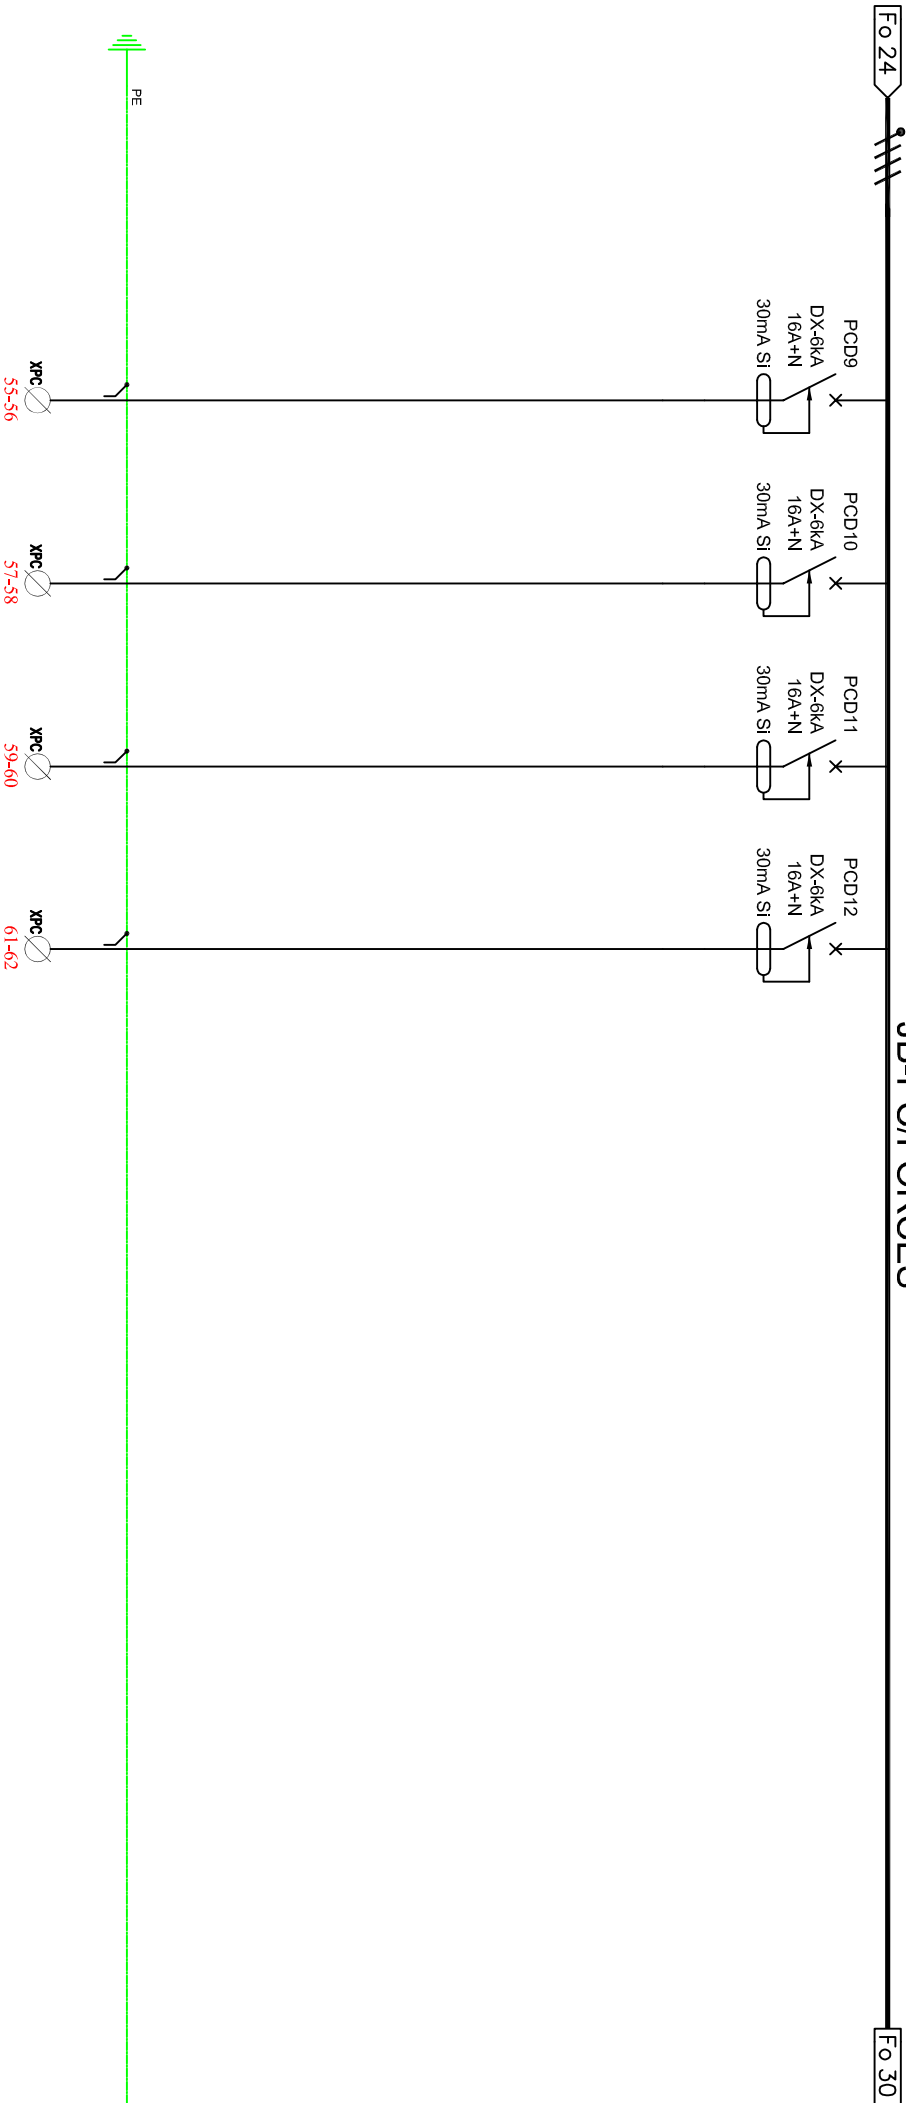

DESIGNATION	DISJONCTEUR	DISJONCTEUR	DISJONCTEUR	DISJONCTEUR				
TYPE								
COURBE	C	C	C	C				
CALIBRE	16A+N	16A+N	16A+N	16A+N				
MAGNETIQUE								
REPERE	PCD9	PCD10	PCD11	PCD12				
SECTION	3G2. 5	3G2. 5	3G2. 5	3G2. 5				
LONGUEUR								
PUISSANCE	900W	1200W	1200W	1200W				
ABOUTISSANT	PC détrompées SECRET. GENERAL	PC détrompées INJUNCTION PAYER, MAGISTRATS 10 ET 11	PC détrompées SAISIE REMUNERATION	PC détrompées REGIE, SURENDETTEMENT				

HALLE AUX SUCRES - LILLE

JB-PC/FORCES

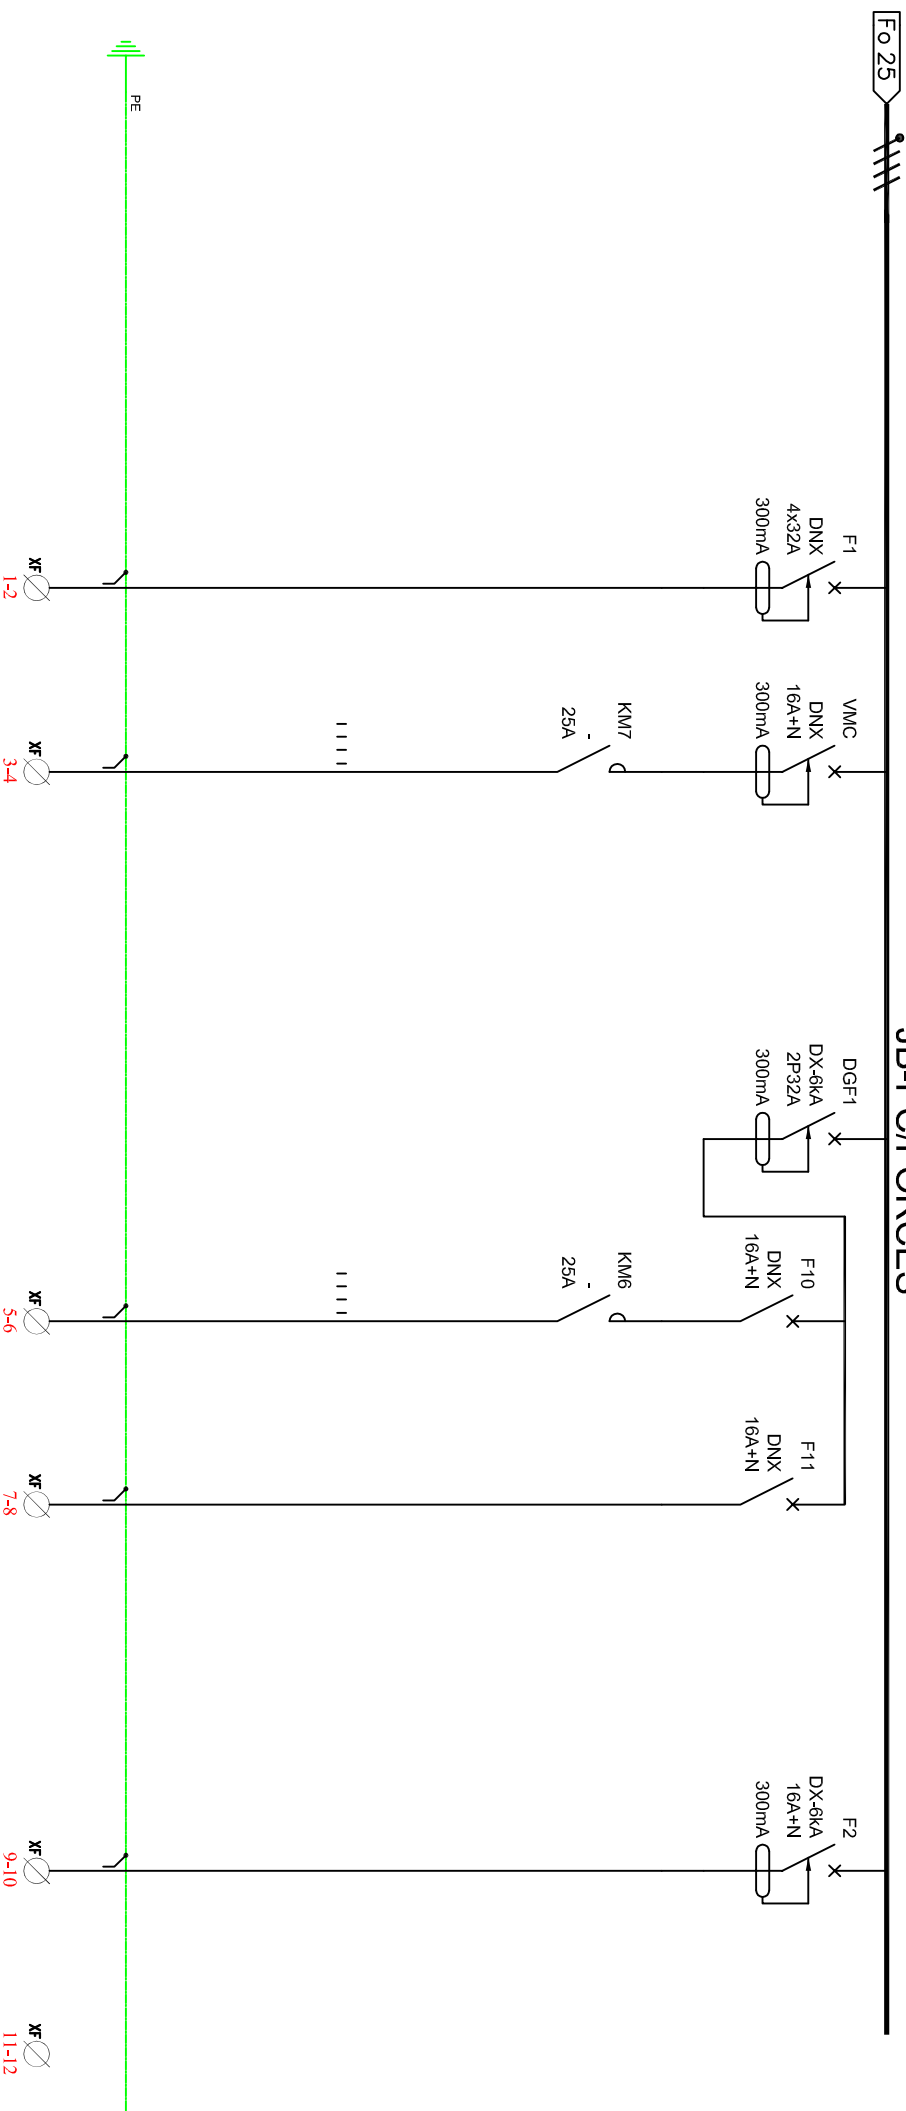

DENOMINATION									
DESIGNATION TYPE			DISJONCTEUR		DISJONCTEUR		DISJONCTEUR		DISJONCTEUR
COURBE			C		C		C		C
CALIBRE			4x32A		2P 32A		16A+N		16A+N
MAGNETIQUE									
REPÈRE			F1		DGF1		F10		F2
SECTION			5G6				3GE. 5		3GE. 5
LONGUEUR									
PUISSANCE			-				-		-
ABOUTISSANT			ALIM REGUL CHAUFFAGE		DISJ. GENERAL FORCES		ALIM GACHES ELECT.		ALIM BECS C2 CIRCULATION
			(CAFETARIAT)				ALIM INTERPHONE CONTROLE D'ACCES		

HALLE AUX SUCRES - LILLE

Nom du Fichier : TD23


SAT	SCH	EXE		F405
EMETTEUR	CONTENU	PHASE	NIVEAU	N°


SATELEC
SATELEC
Agence Régionale Inter/Pro de l'Est/Côte d'Ivoire
1A de la ZONE
945, Rue du Foinoung d'Esquarchin
55553 CUNLY
Téléphone : 03.27.95.98.98
Télécopieur : 03.27.95.98.50

DISTRIBUTION FORCES

14/03/16	500665	30	C
date dernier ind	Echelle N°Affaire	Folio	indice

14/03/16	500665	30	C
date dernier ind	Echelle N°Affaire	Folio	indice

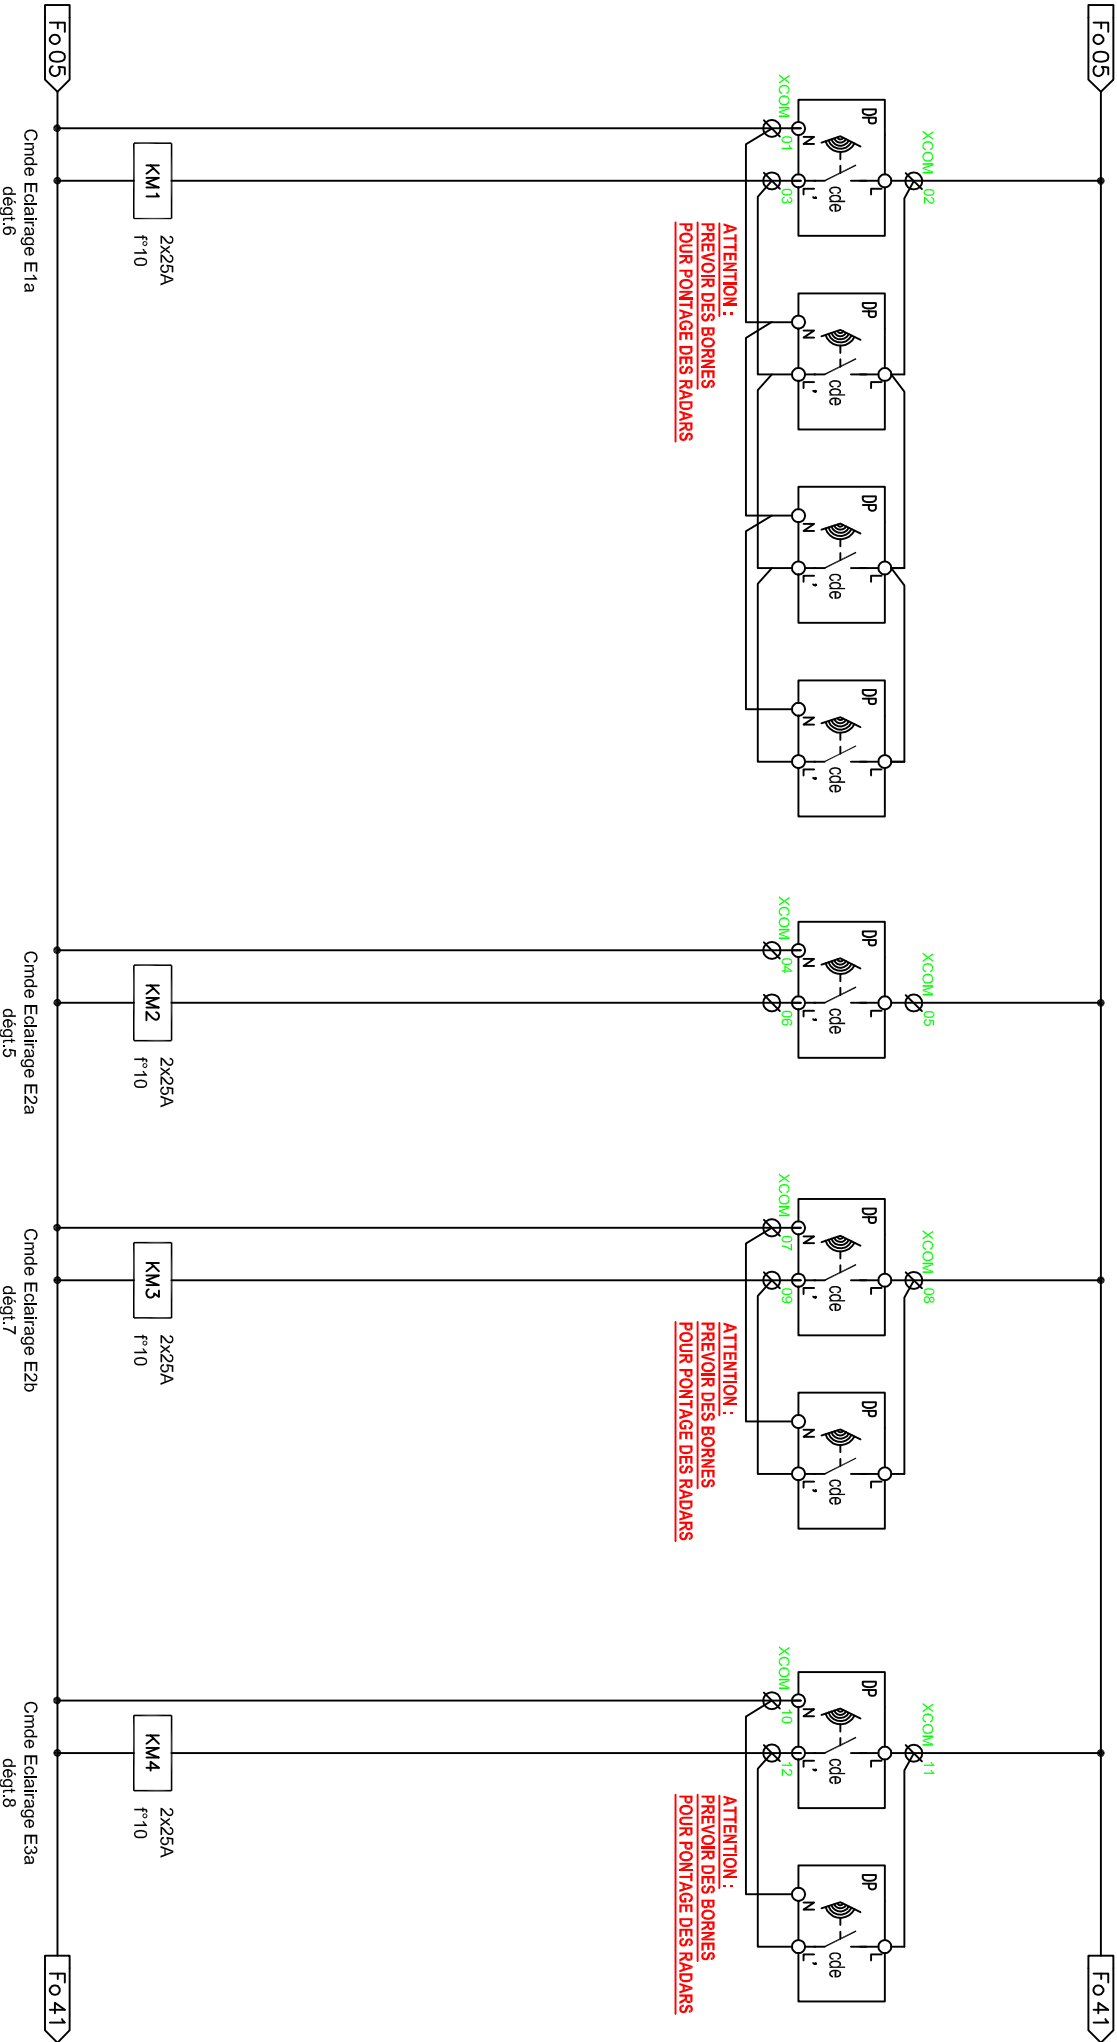

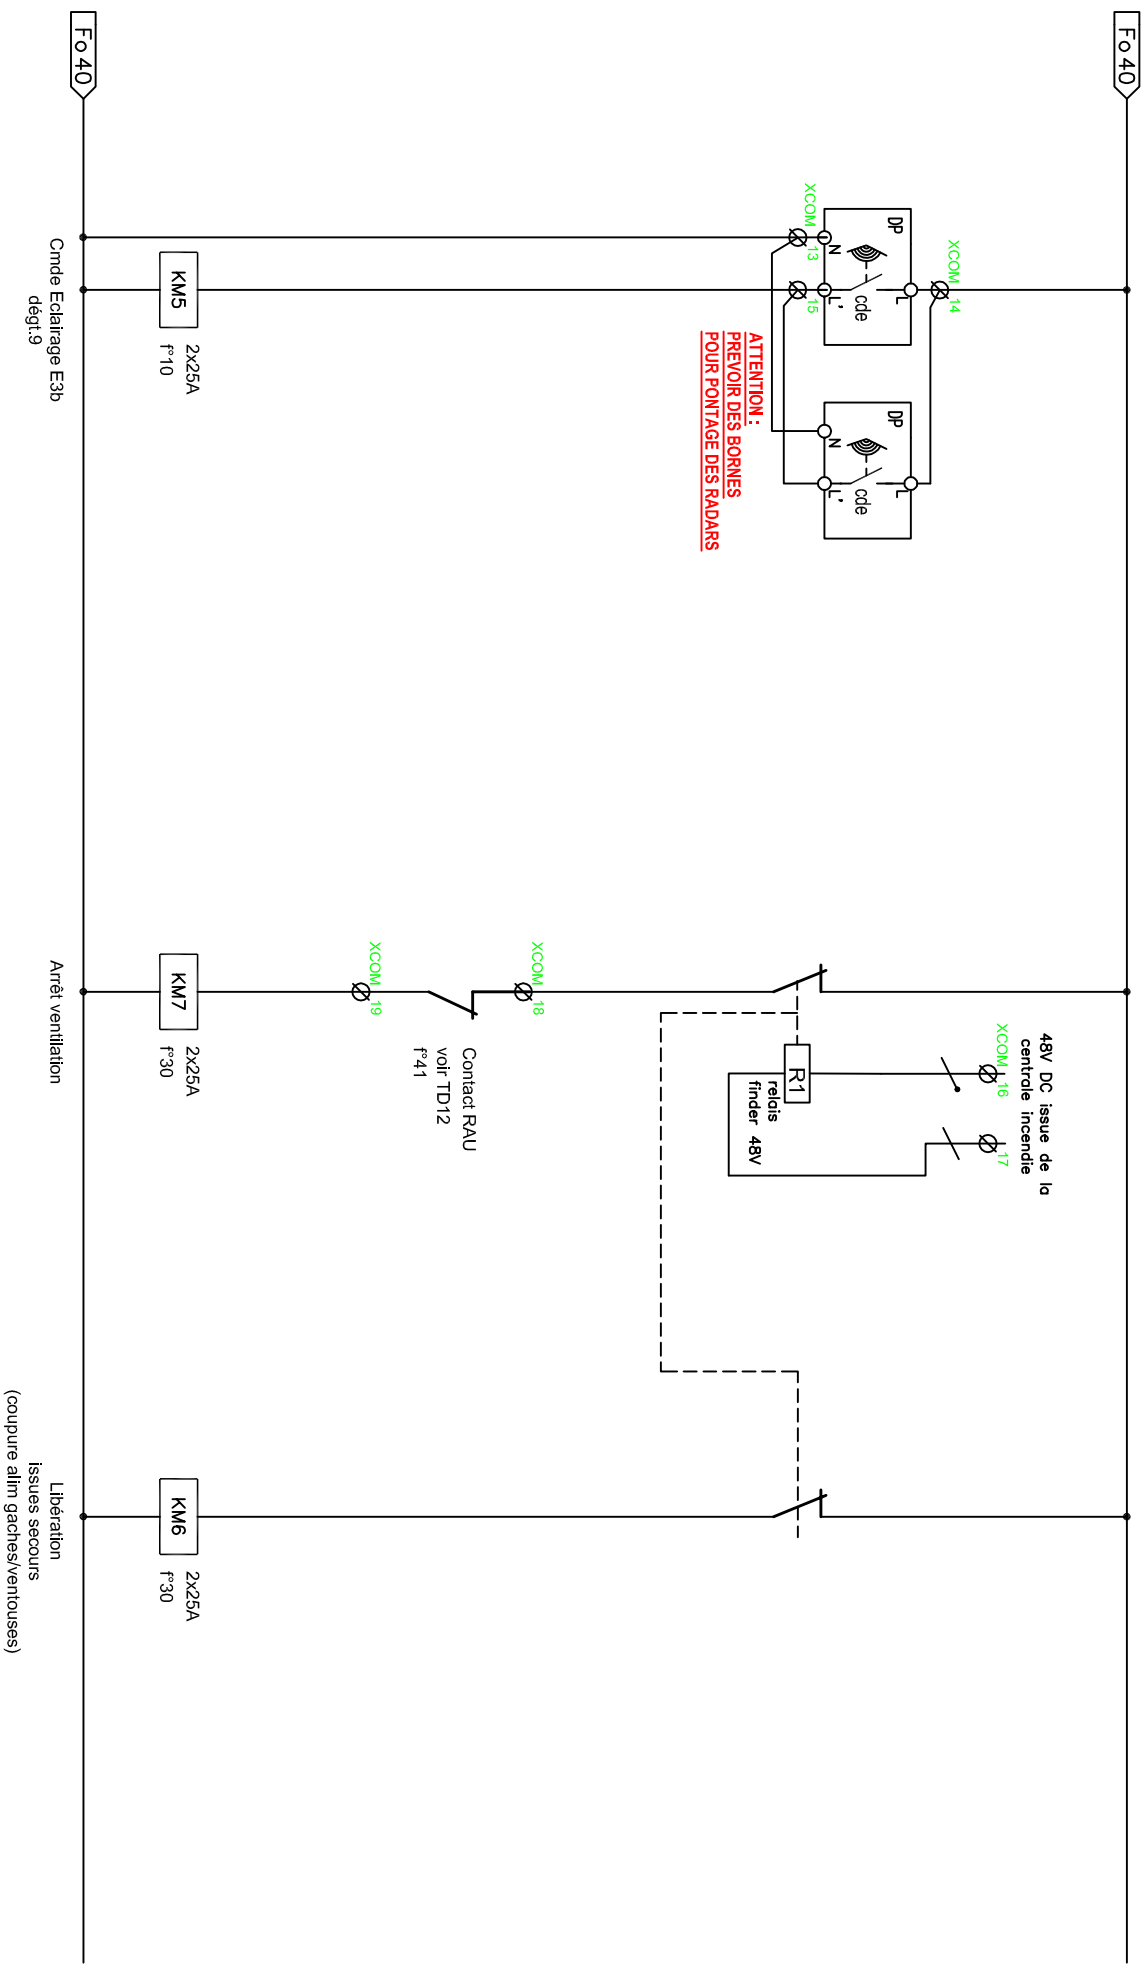

HALLE AUX SUCRES - LILLE

Nom du Fichier : TD23

SAT	SCH	EXE		F405
EMETTEUR	CONTENU	PHASE	NIVEAU	N°

 Agence Régionale Nord/Pas de Calais/Hauts-de-France
2A rue de SATELEC
945, Rue du Fauquier d'Esquarchin
55553 CUNCY
Téléphone : 03.27.95.96.98
Télécopieur : 03.27.95.96.50

CIRCUIT COMMANDE

14/03/16

500665

41

