



- 3.4.2 appareillage : PAB x1
- 3.5.2 luminaires / type 4 x1

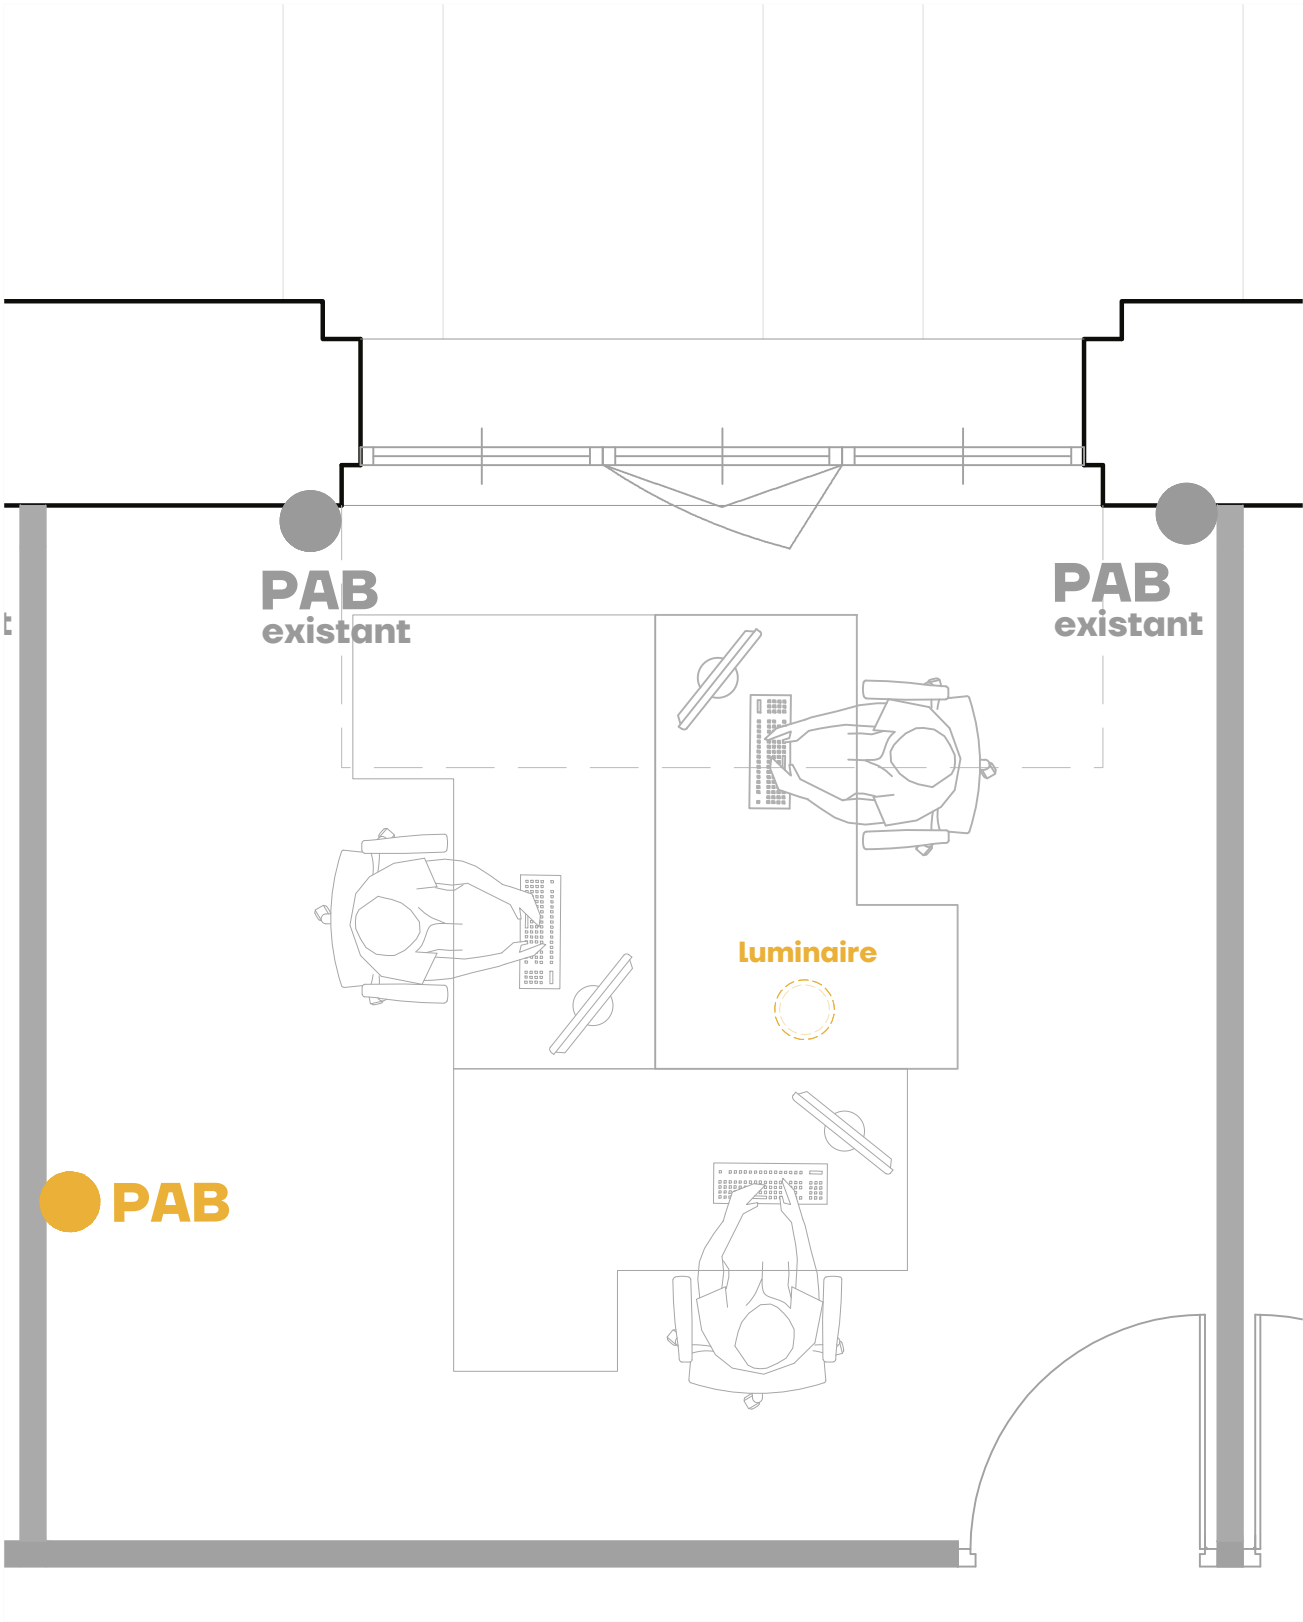

legende

- lot 01_démolition
- lot02_menuiseries intérieures + plâtrerie
- lot 03_peinture + sol souple
- lot04_mobilier
- lot 05_cvc
- lot06_électricité
- lot 07_ascenseur

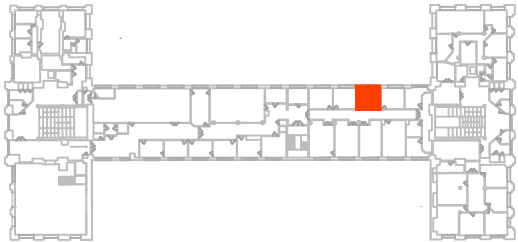