



- 2.3.1 dépose portes et comblement acoustique
- 2.2.9 réflecteurs
- 2.2.4 reprises ponctuelles
- 3.5.2 luminaires / type 4 x2

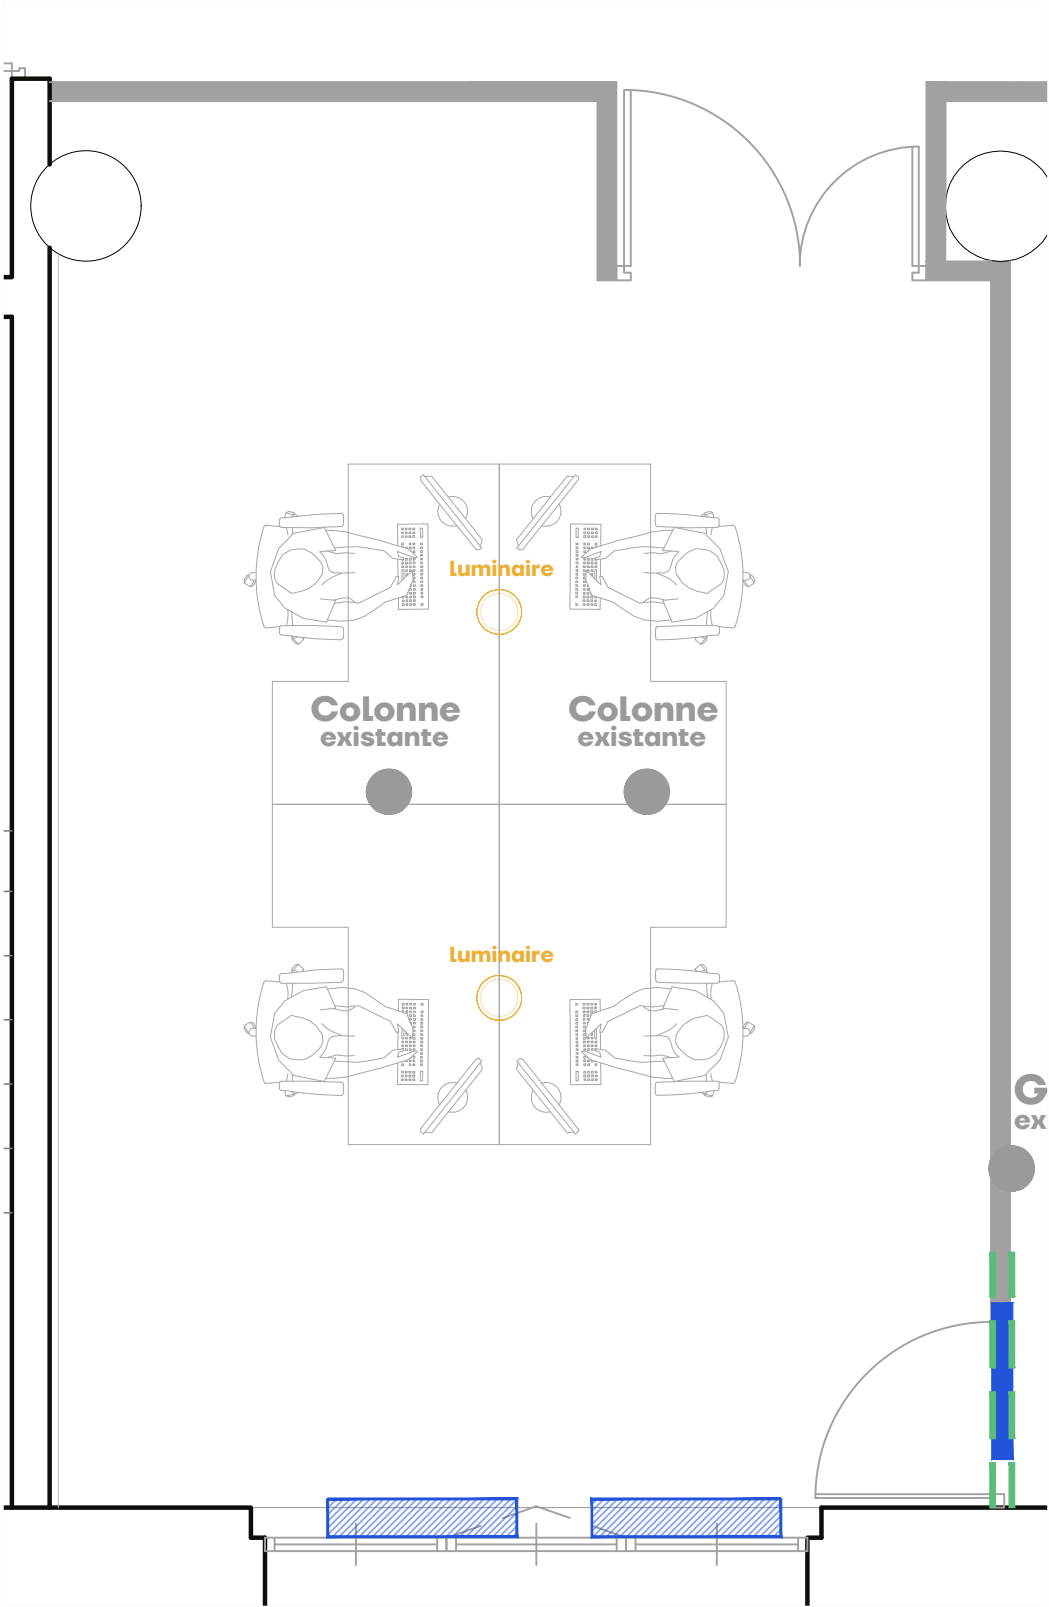

legende

- lot 01_démolition
- lot02_menuiseries intérieures + plâtrerie
- lot 03_peinture + sol souple
- lot04_mobilier
- lot 05_cvc
- lot06_électricité
- lot 07_ascenseur

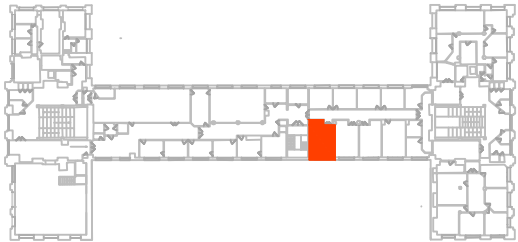