



- 2.2.9 réflecteurs
- 2.2.4 reprises ponctuelles

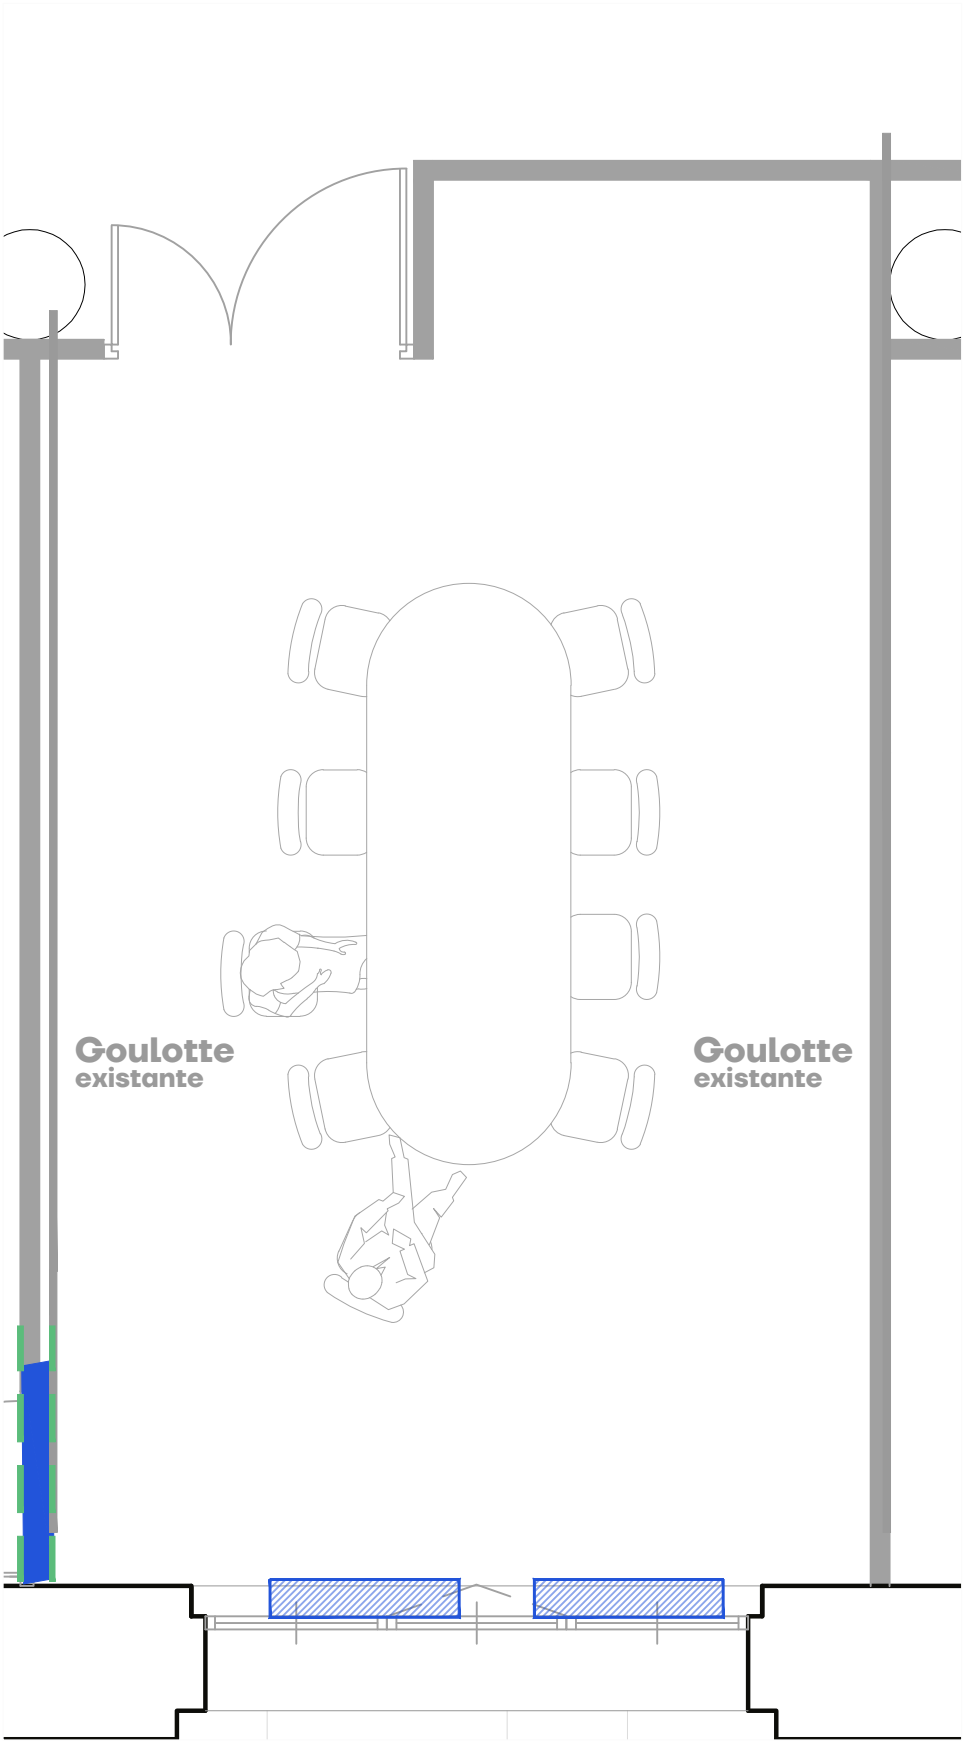

legende

- lot 01\_démolition
- lot02\_menuiseries intérieures + platerrie
- lot 03\_peinture + sol souple
- lot04\_mobilier
- lot 05\_cvc
- lot06\_électricité
- lot 07\_ascenseur

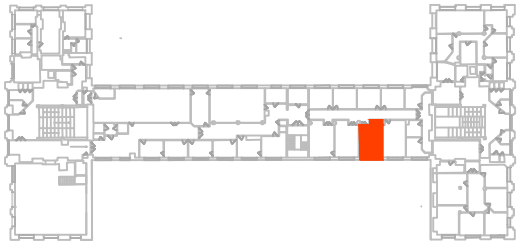