
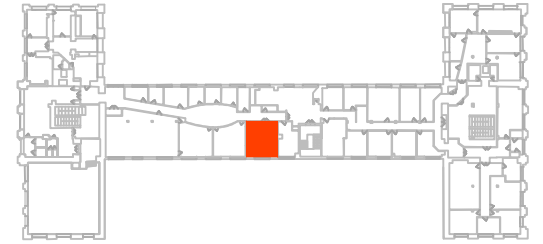


travaux

- 2.2.3 dépose des anciennes rampes d'accès, estrades et escaliers
- 2.2.4 dépose des mobiliers intégrés
- 2.2.5 dépose du papier peint
- 2.2.6 dépose du faux-plafond
- 2.3.1 dépose porte + comblement acoustique
- 2.2.4 reprises ponctuelles
- 2.2.4 revêtement mural
- 3.4.2 appareillage : colonne pab x5
- 3.4.2 appareillage : alimentation photocopieurs

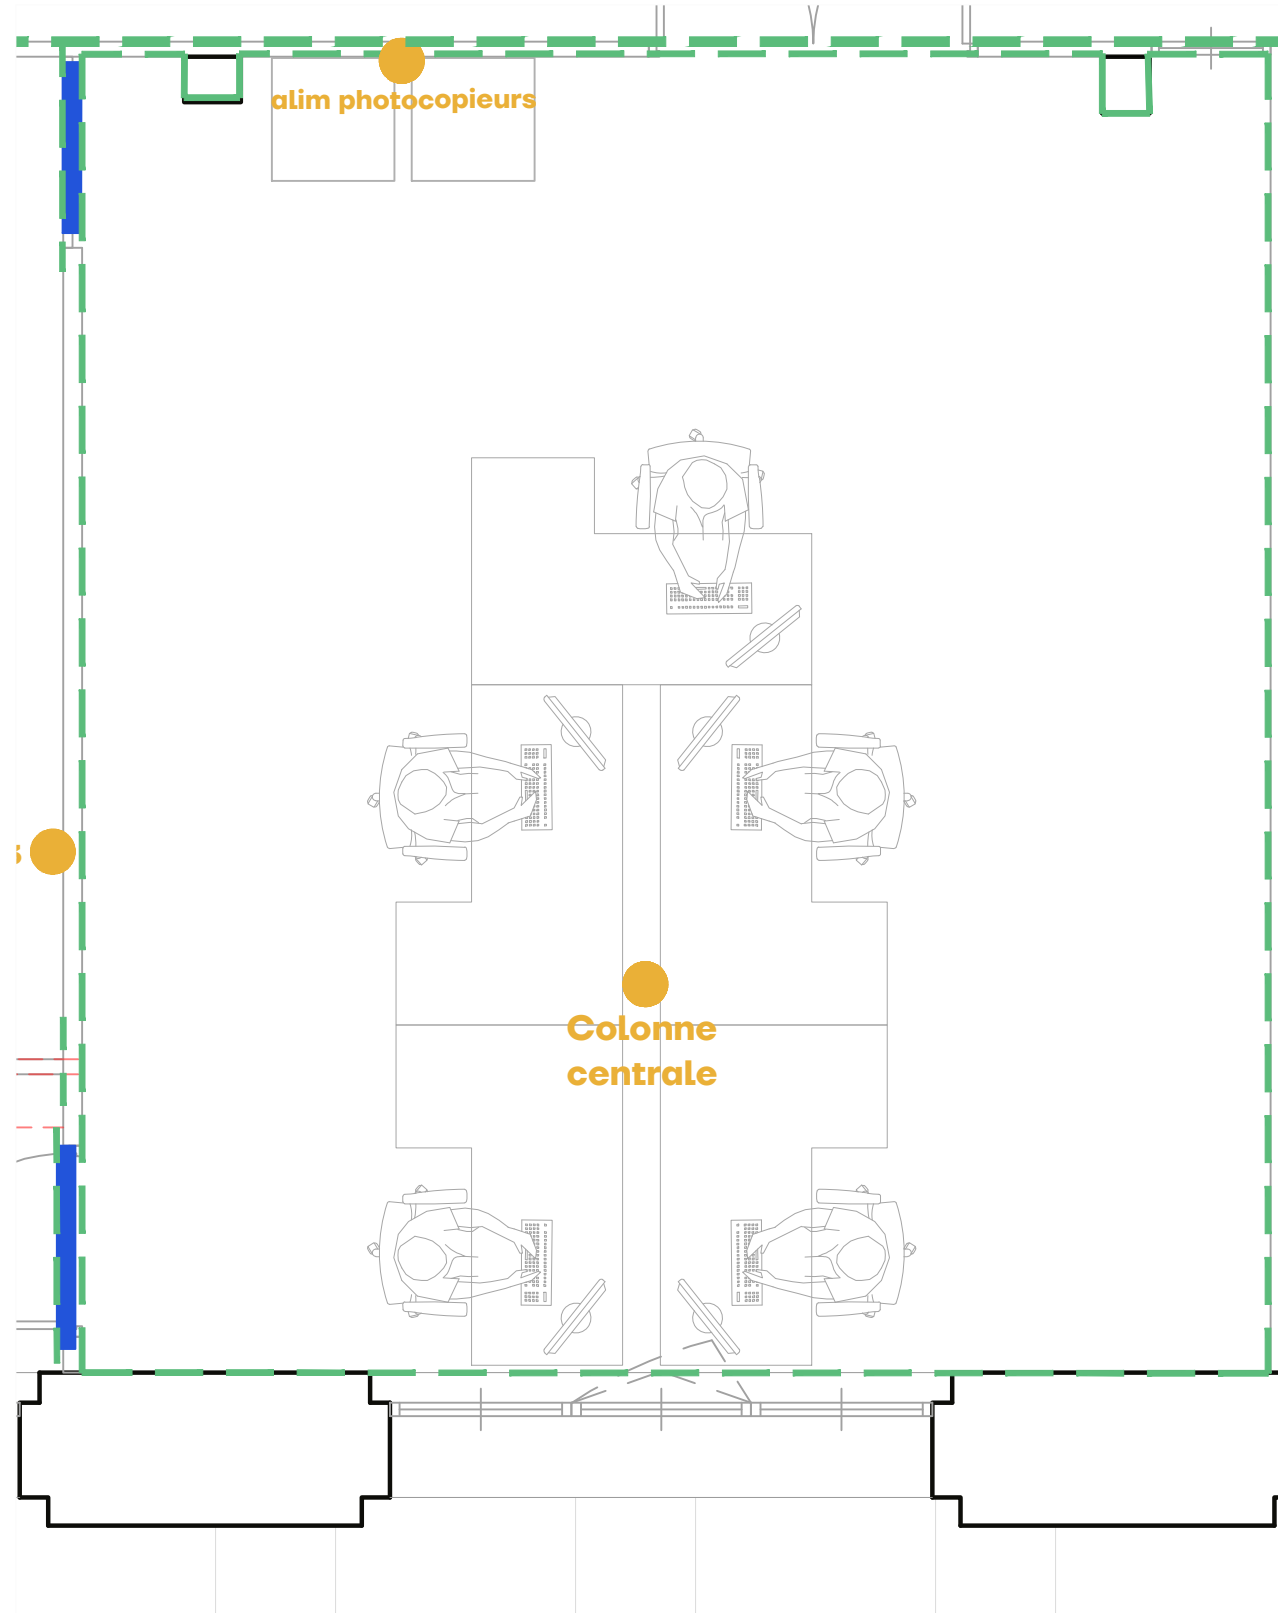

2.44
deuxième étage

Réorganisation de l'annexe du Tribunal de Lille

- lot 01_démolition
- lot02_menuiseries intérieures + plâtrerie
- lot 03_peinture + sol souple
- lot04_mobilier
- lot 05_cvcp
- lot06_électricité
- lot 07_ascenseur

Echelle 1.40

