travaux

- 2.2.1 cloisonnement modulaire
- 3.4.2 appareillage : colonne pour pab x5

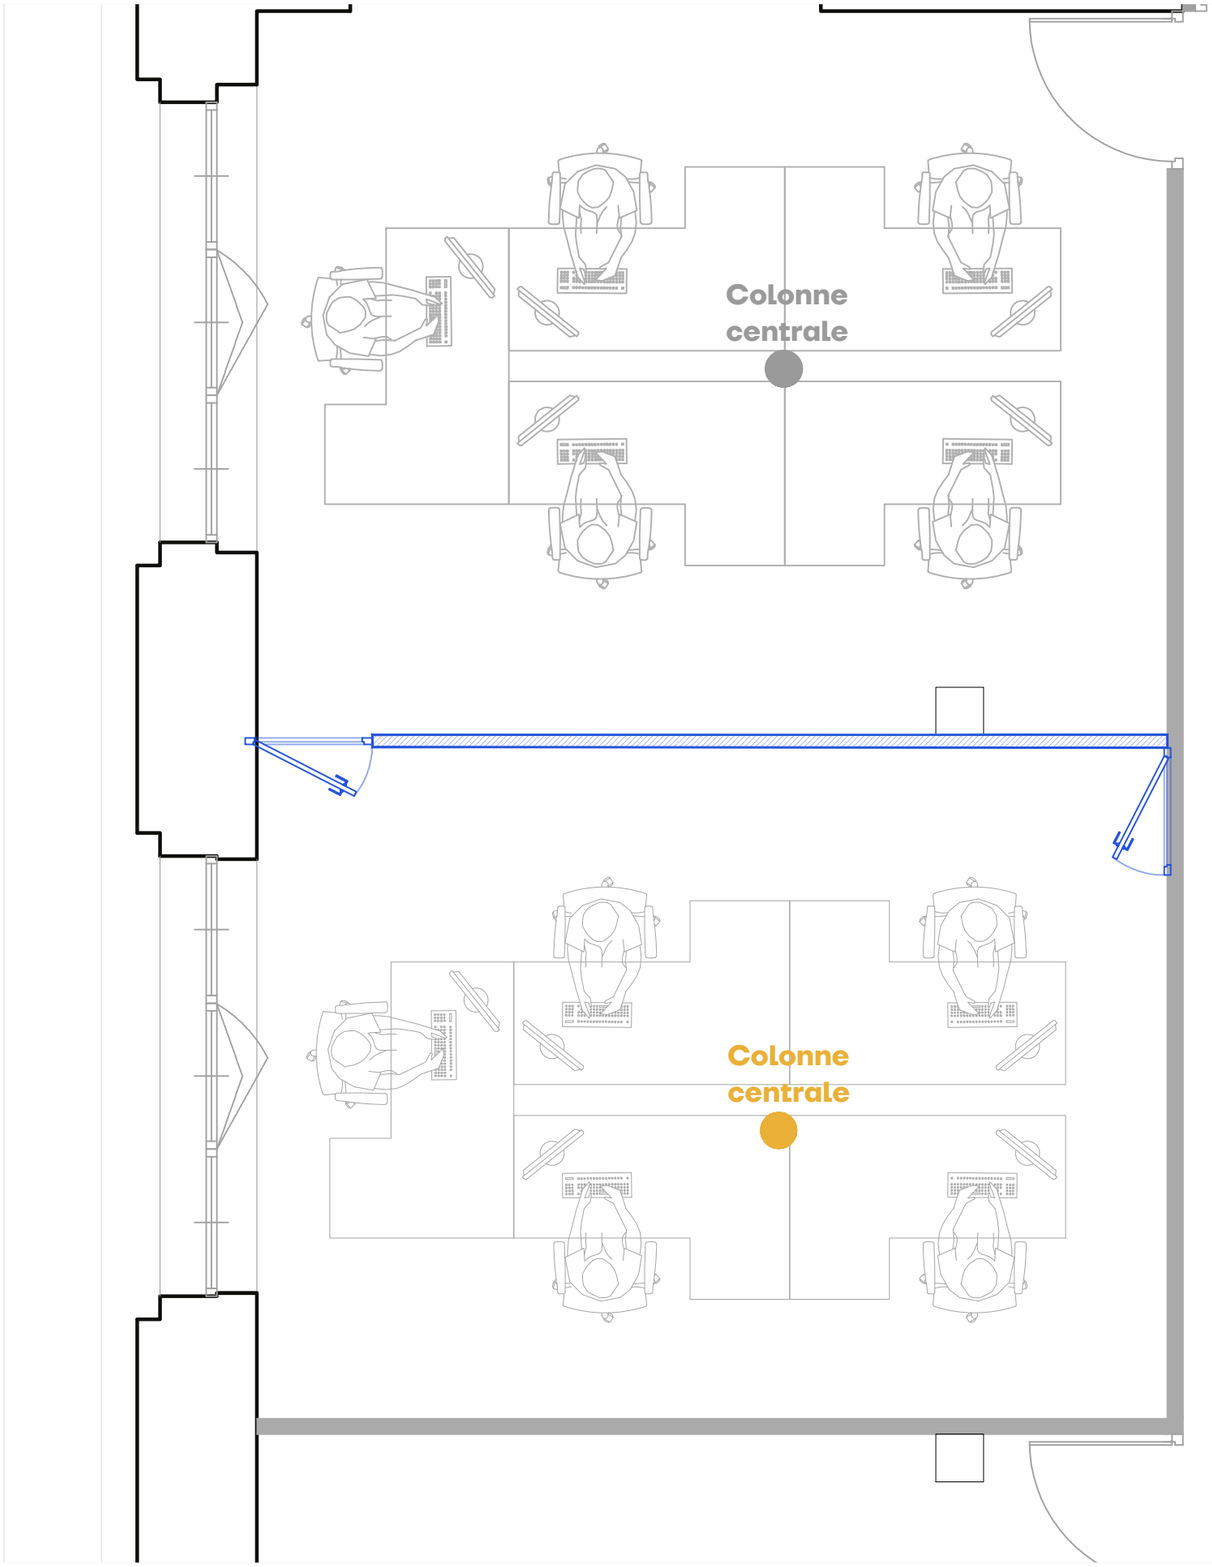

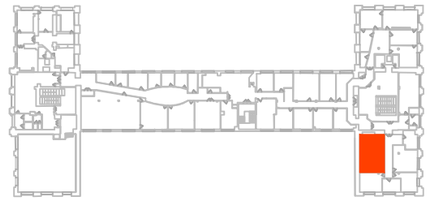

2.71
deuxième étage
capacité : 2x5 postes

Réorganisation de l'annexe
du Tribunal de Lille

- lot 01_démolition
- lot02_menuiseries intérieures + platrerie
- lot 03_peinture + sol souple
- lot04_mobilier
- lot 05_cvcp
- lot06_électricité
- lot 07_ascenseur

échelle 1.40