

Projet

CARRIERES SOUS POISSY - ETUDE DE CENTRALITE

MAITRISE D'OEUVRE DES INFRASTRUCTURES DE LA ZAC

MAITRISE D'OUVRAGE

EPAMSA
1 RUE DE CHAMPAGNE
78 200 MANTES LA JOLIE
T 01 39 29 21 21
email :

MAITRISE D'OEUVRE

☐

ARCHITECTES URBANISTES PAYSAGISTES
AGENCE NICOLAS MICHELIN & ASSOCIES
9 COUR DES PETITES ECURIES
75 010 PARIS
T 01 53 34 00 01 F 01 53 34 09 99
email : agence@anma.fr

☒

B.E.T. VRD / ECONOMIE DU Projet
INFRA SERVICES
2, Avenue Georges POMPIDOU
76 420 BIHOREL - Le Chapitre
Tél. : 02.32.82.36.81
contact@infraservices.fr

☐

QUARTIER DU PARC

Carnet de coupes

DCE

DCE: CEC-107

PHA: DCE_Ind.B

ECH: SUR PLAN




AUT: INFRA SERVICES

DAT: MAI 2026

DETAIL:

N°:

1 2 

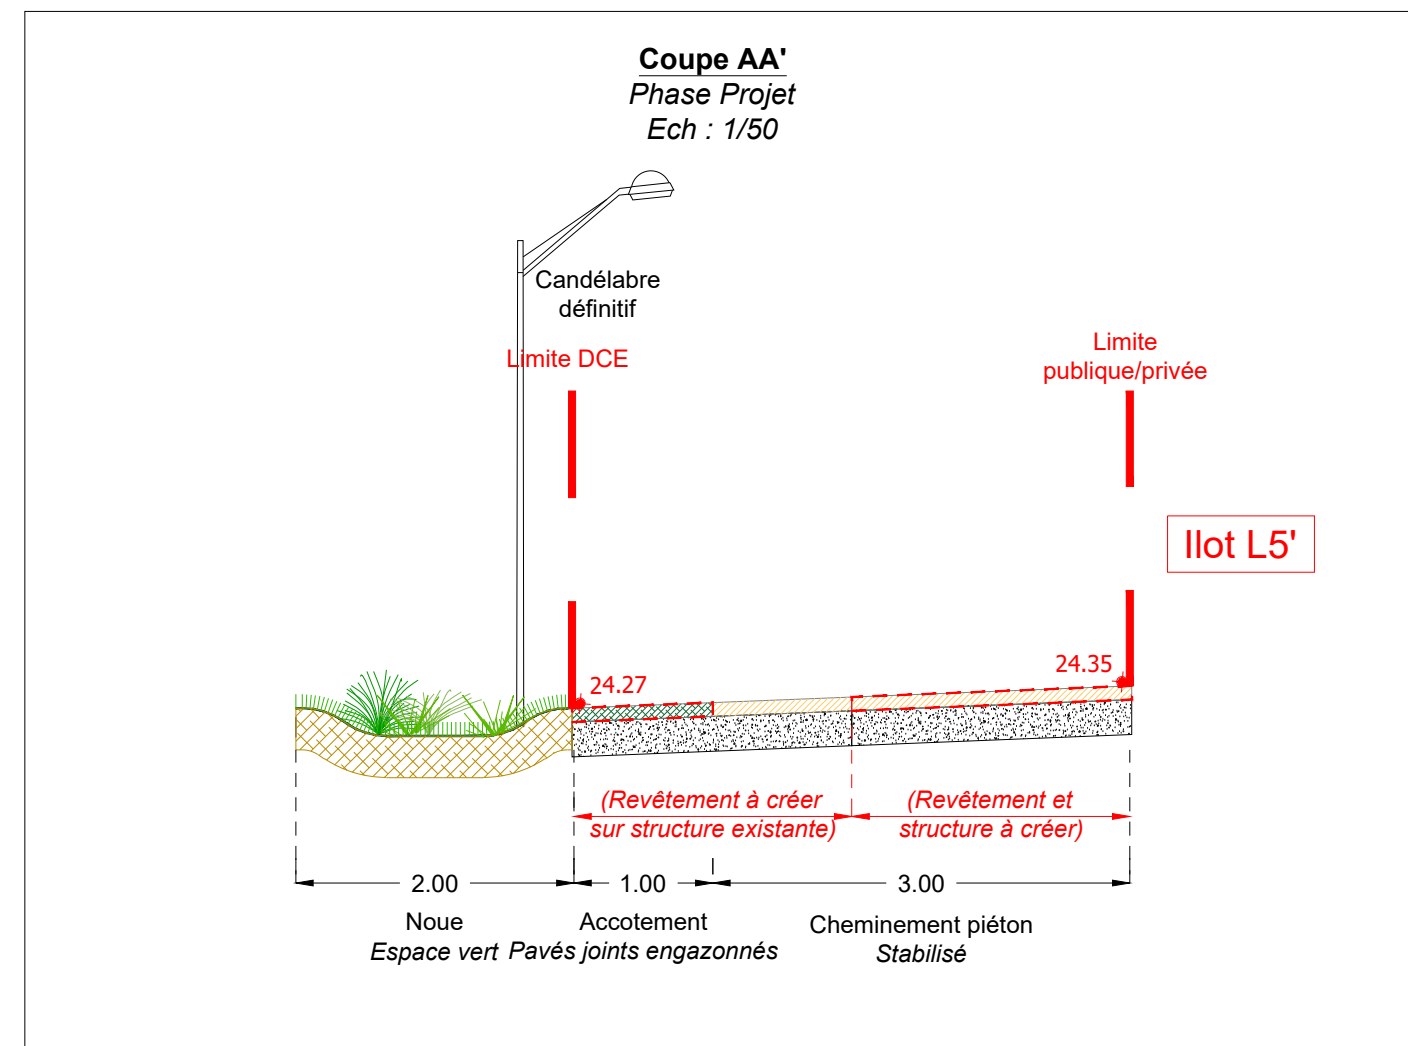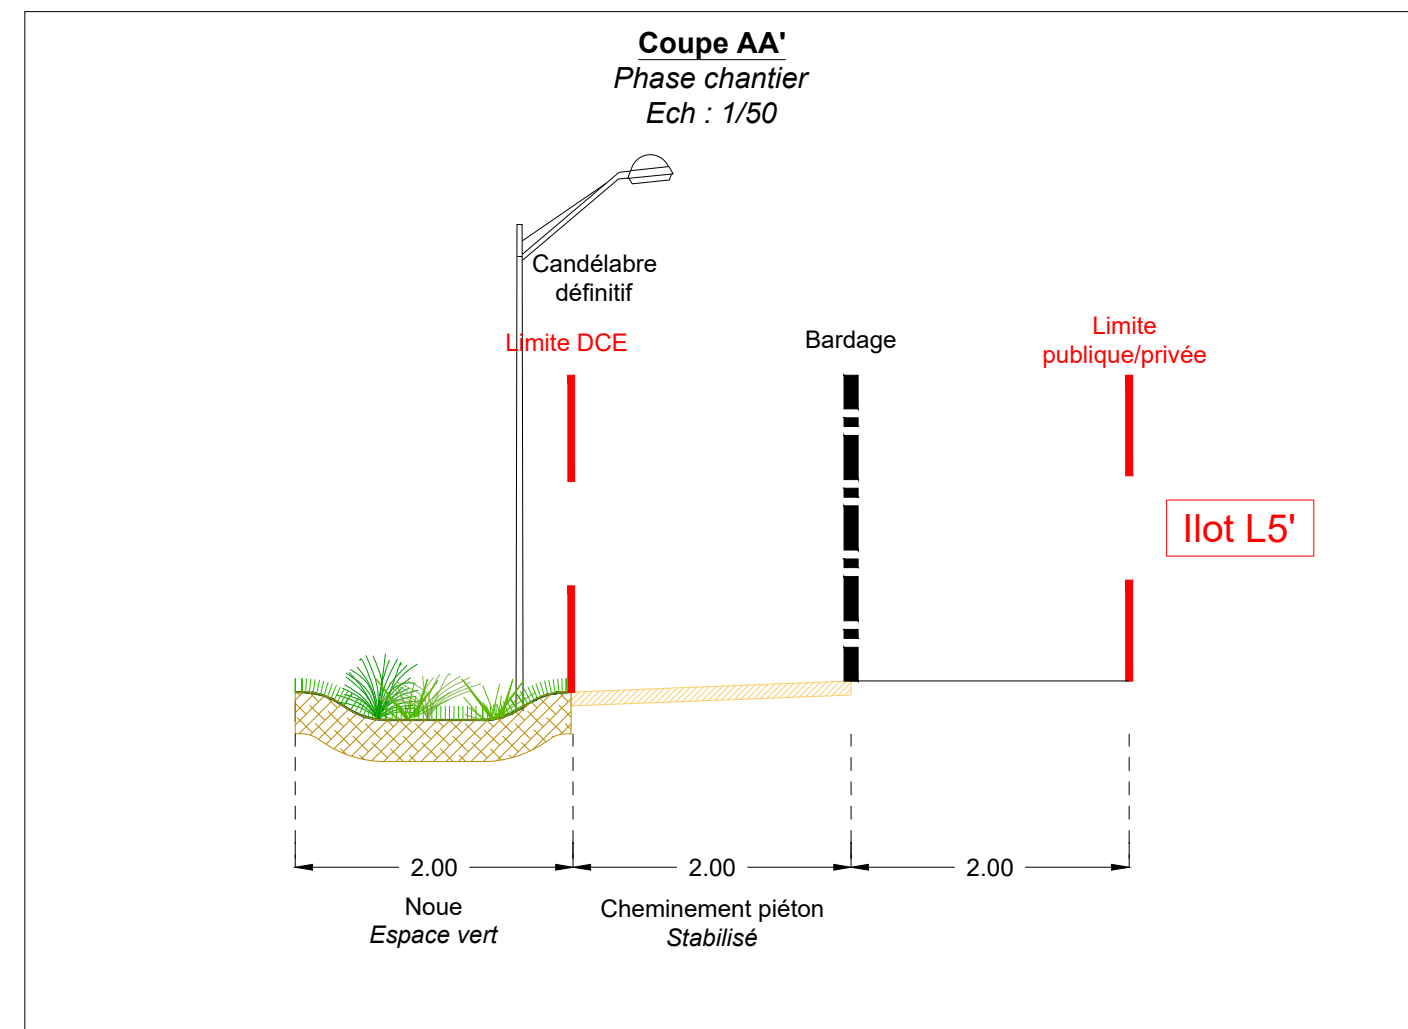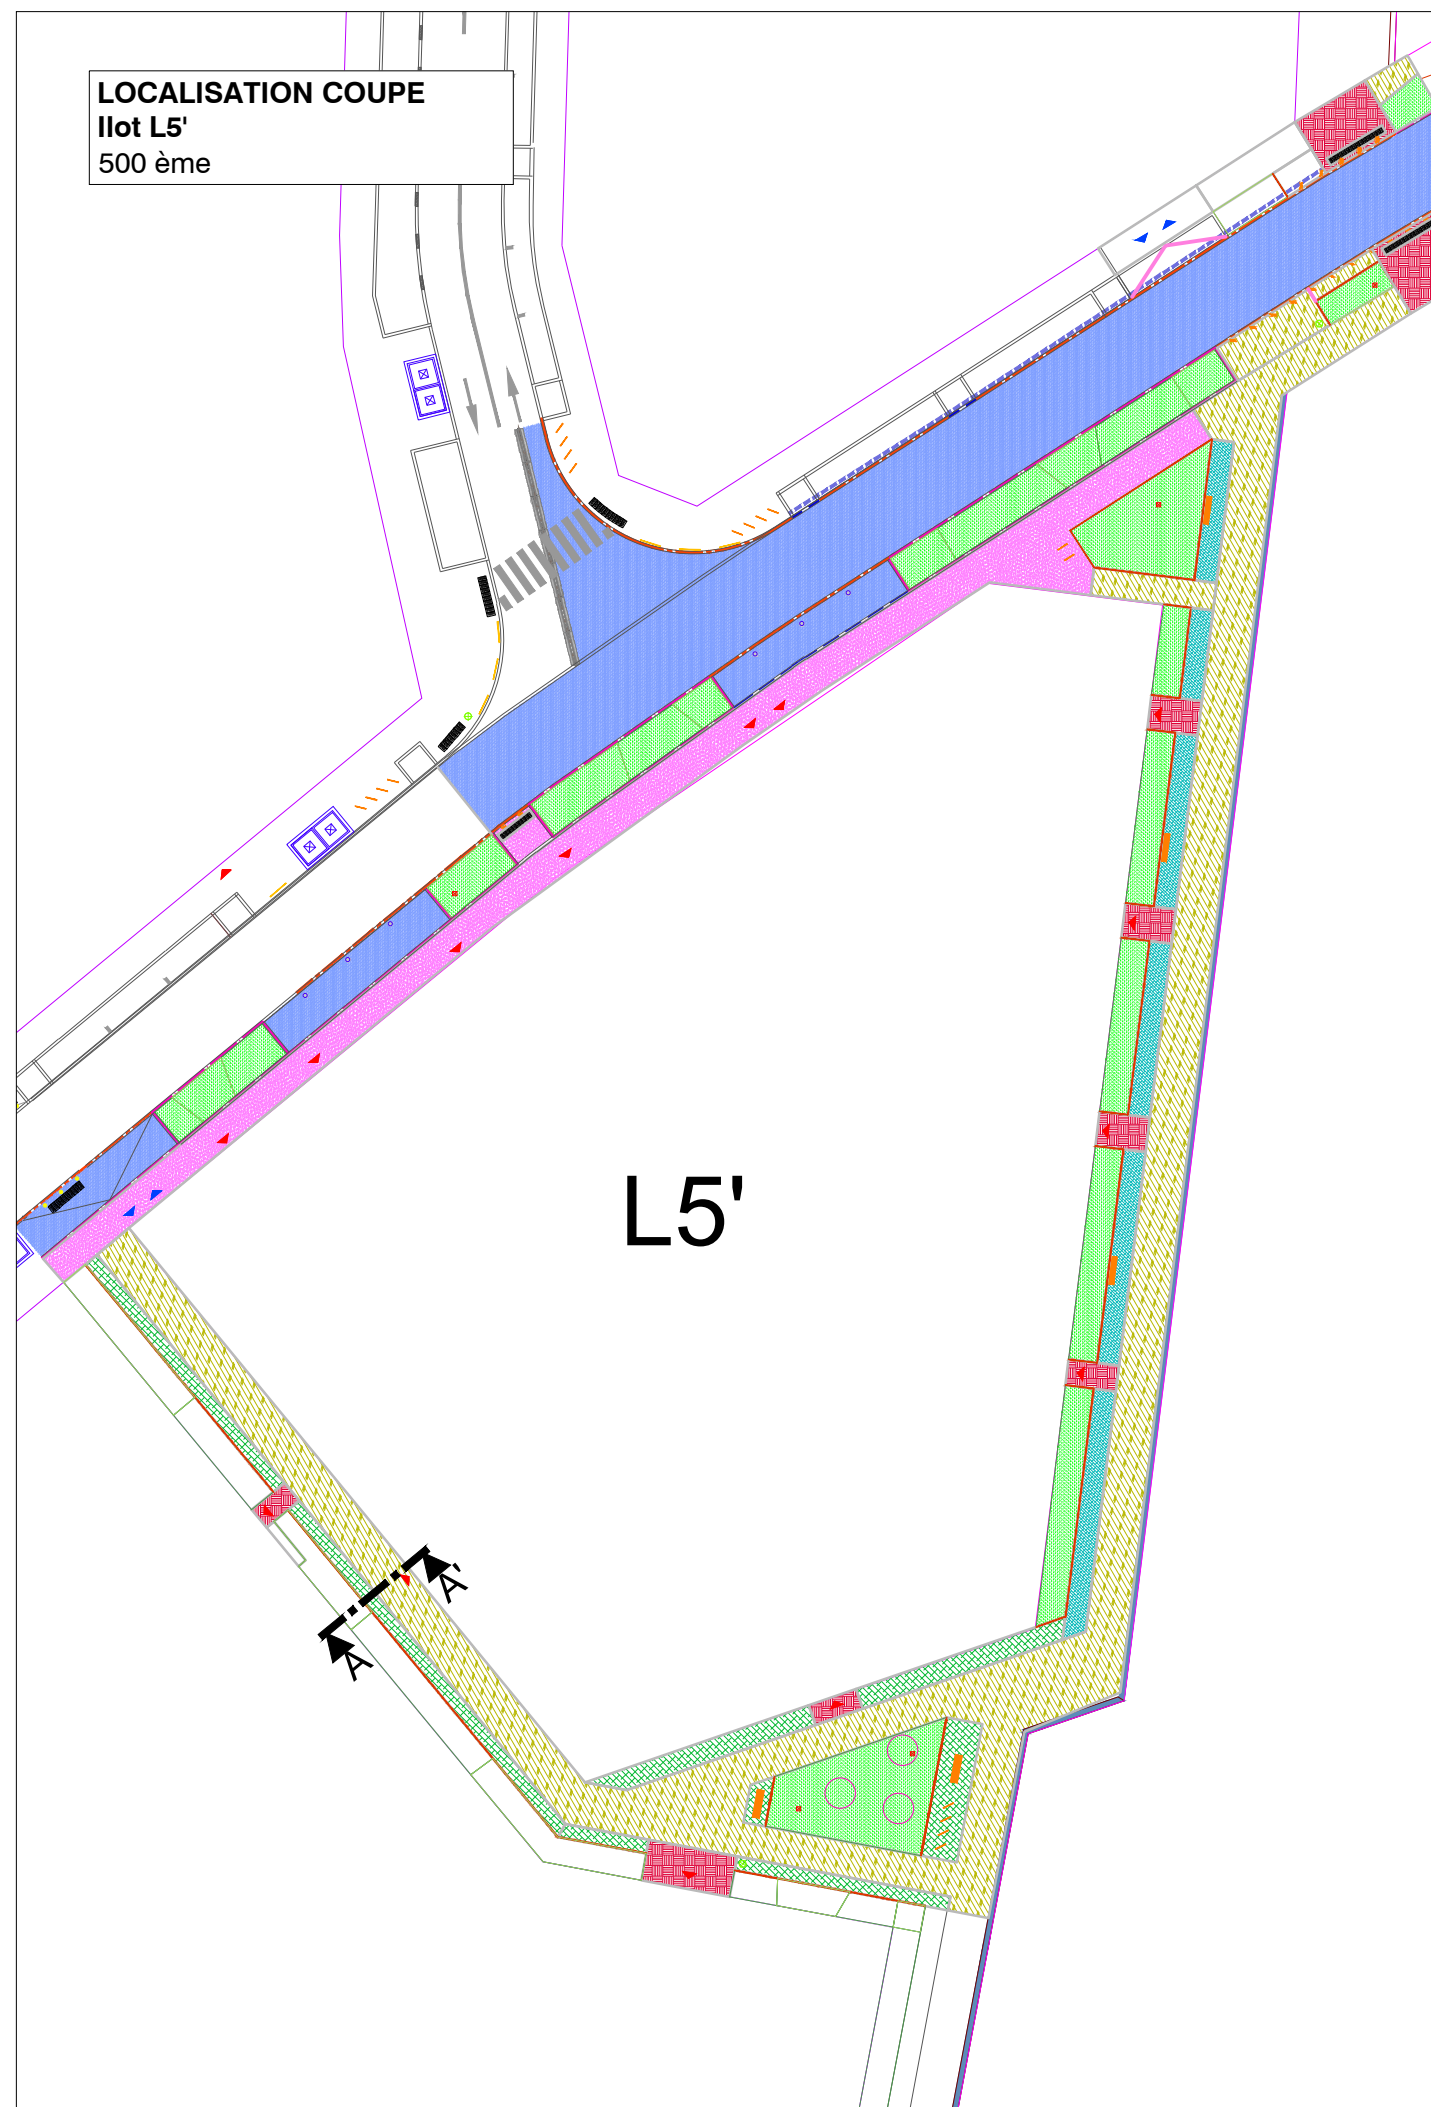


LOCALISATION COUPE
Ilot L5'
500 ème

L5'

Limite DCE

Détail tranchée
25ème

L11

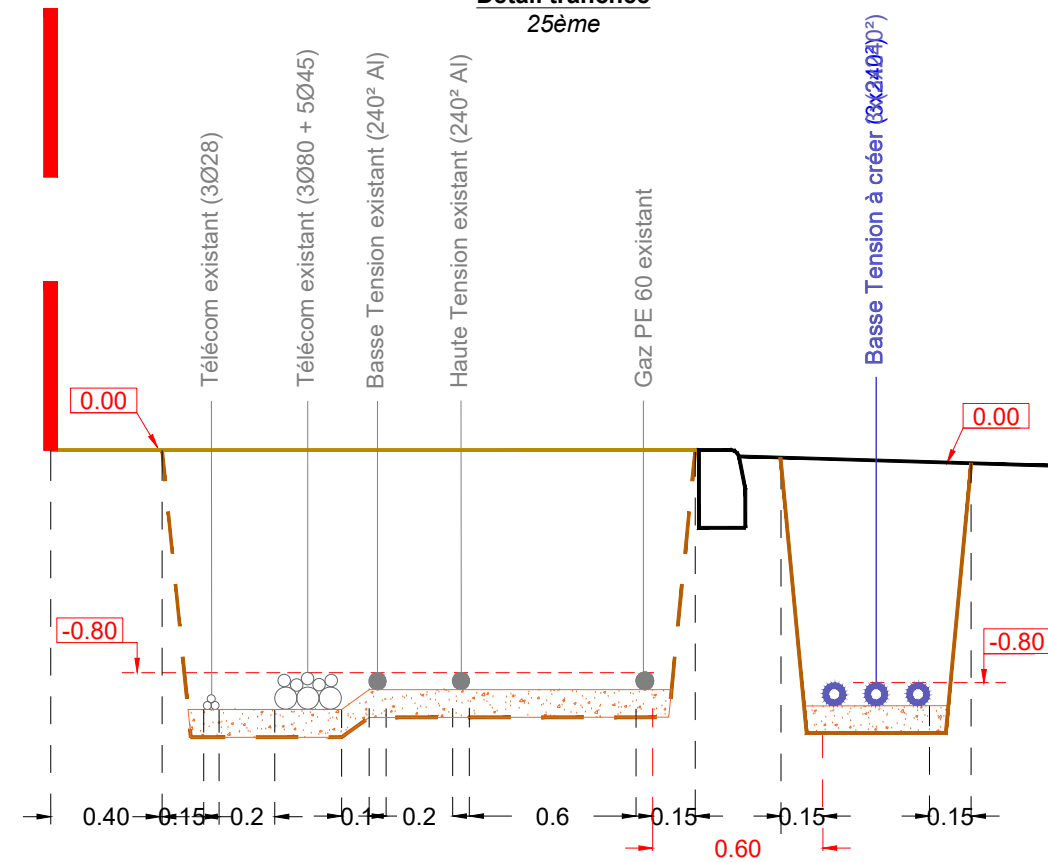


NOTA : Distances entre réseaux donnée par plans concessionnaires
- Plan GRDF-ILE-DE-France-OUEST-2-Couronne_467103341
- Plan ENEDIS-DR-IDFO-EXPLOITANTS_467263271

Limite
publique/privée

Coupe B1/B1'
Phase Projet
Ech : 1/50

L11

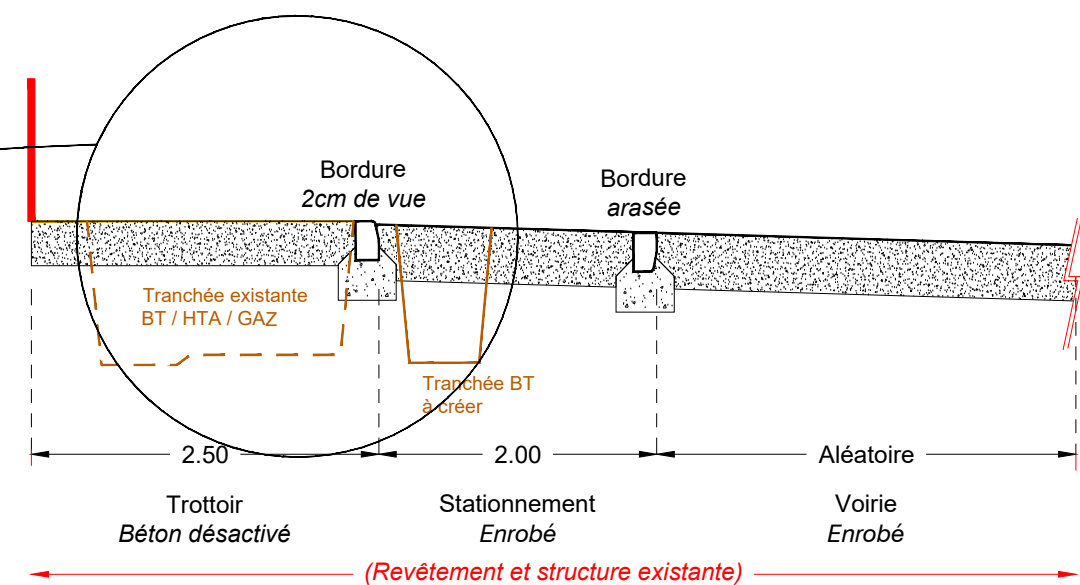

LOCALISATION COUPE
Ilot L5'
500 ème

B2

B2

L5'

Coupe B2/B2'
Phase Projet
Ech : 1/50

Limite publique/privée

L5'

2%

Profondeur 40cm

Tranchée existante AEP / Ecl. Pu.

Tranchée BT à créer

Aléatoire

3.00

2.50

Voirie Enrobé

Noue Terre végétale

Trottoir Béton désactivé

(Revêtement et structure existante)

(Revêtement à créer + réglage)

Détail tranchée
25ème

Limite DCE

L5'

AEP existant (Ø150 Fonte)

Eclairage Public existant (Ø80)

Basse Tension à créer 3x(3x240²)

0.00

-0.80

-1.00

-0.15

0.30

0.30

0.6

