






Immeuble : C.M. DE LA VILLENEUVE
N° Immeuble : 290.019.528.G
Nom Composant : CARRE DES OFFICIERS - ADMINISTRATION
N° Composant : 0004

PLAN SOUS-SOL

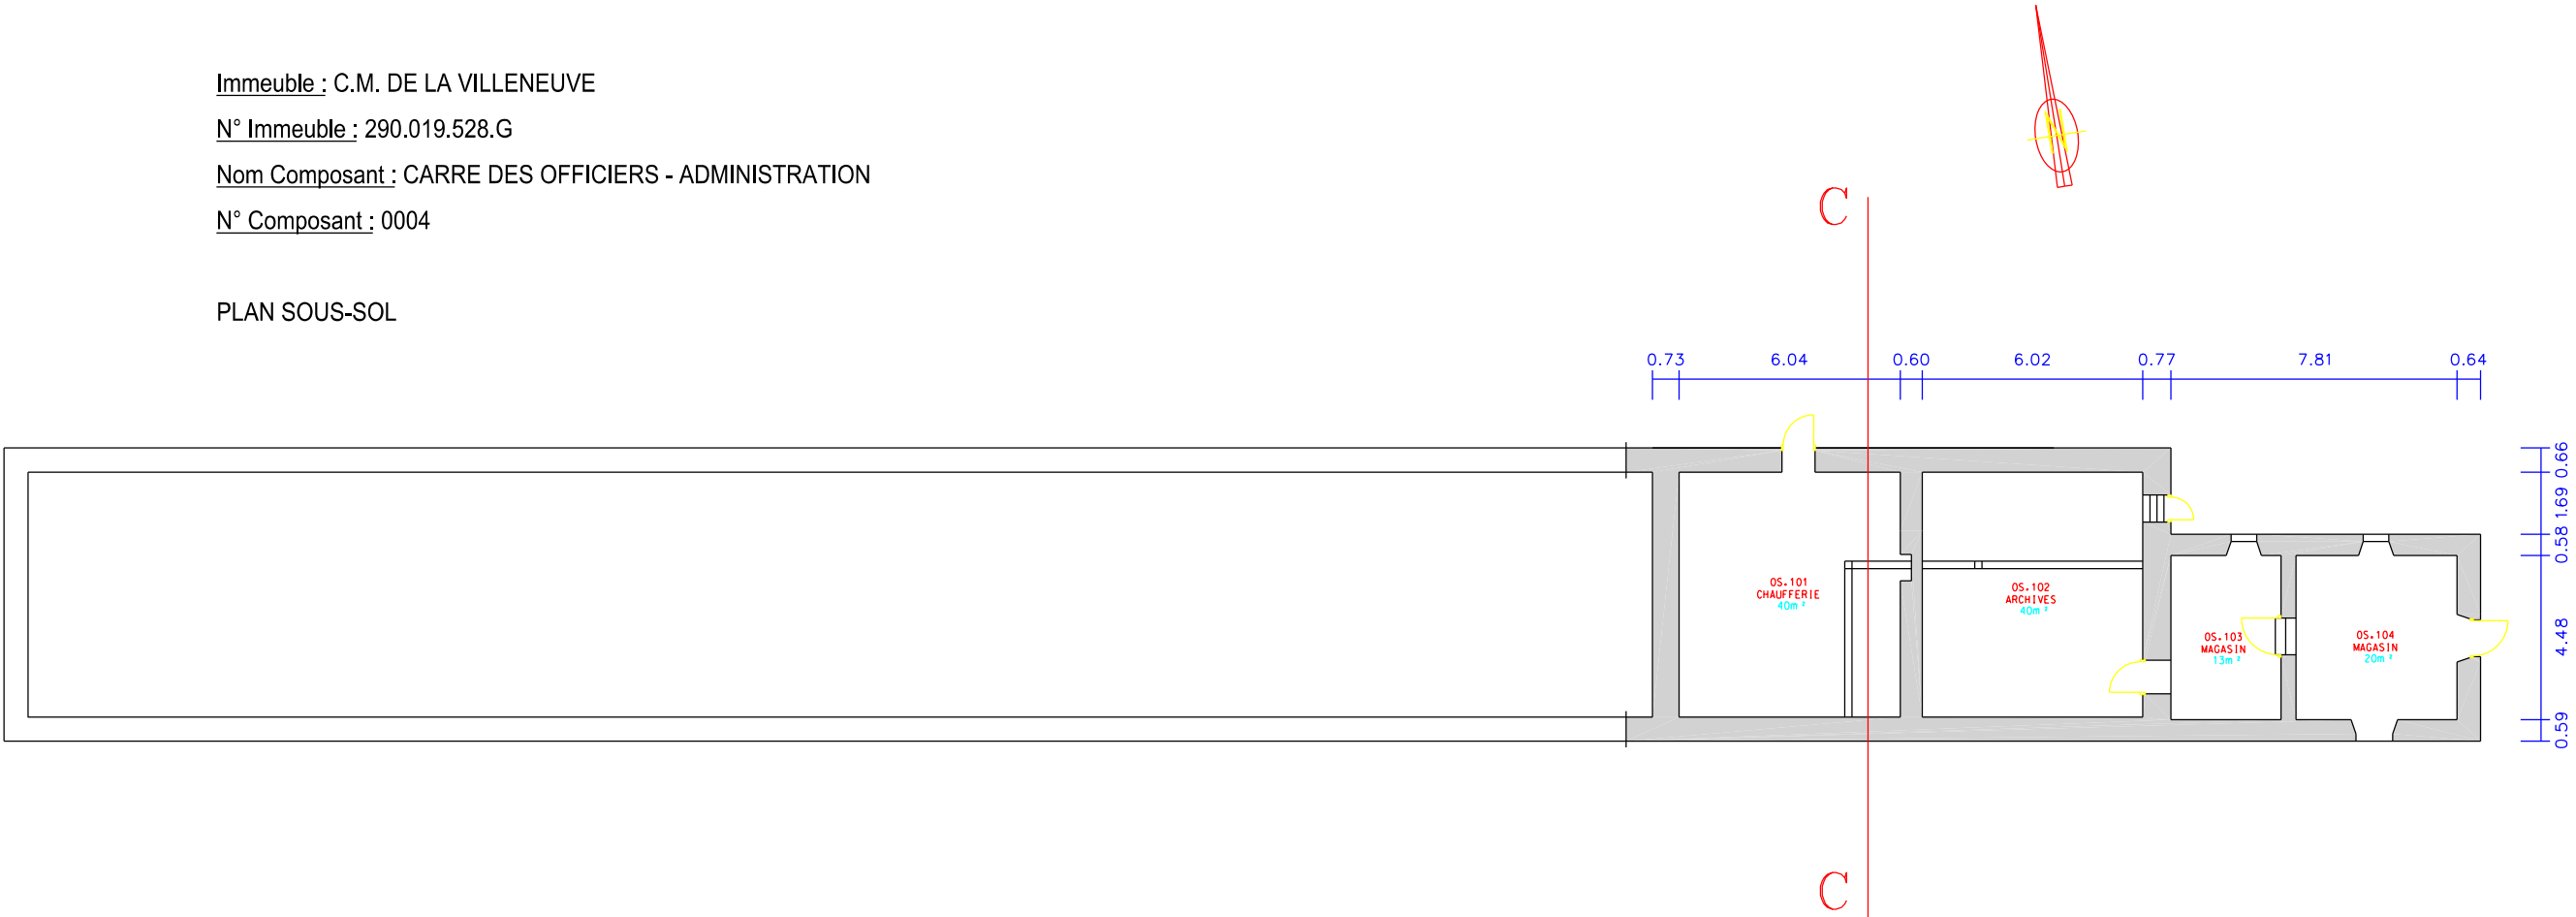

<div>ESID BREST</div> <div></div>	<div>Dessiné par :</div> <div>T.M.</div> <div>Dessinateur modifié</div>	<div>FINISTERE GUILERS</div> <div>ETABLISSEMENT DE LA VILLENEUVE CARRE OFF/ADMIN</div>	<div> Secrétariat général pour l'administration</div>		<div> Liberté • Égalité • Fraternité RÉPUBLIQUE FRANÇAISE</div> <div>MINISTÈRE DE LA DÉFENSE</div>	
	<div>Directeur de l'ESID de Brest</div> <div>Vincent AUGUSTIN</div>	<div>PLAN DU REFERENTIEL</div>	<div>Chorus Imm.: 157298</div> <div>Chorus Comp.: 310467</div>	<div>Nom de la fiche : 290019528G_0004_N_-1_ATL</div>		
		<div>NIVEAU SOUS-SOL</div> <div>Echelle : 1/200</div>	<div></div>	<div>Date création : Date Création</div> <div>Date indice : Date Indice</div>		<div>Indice</div> <div>Ind</div>