


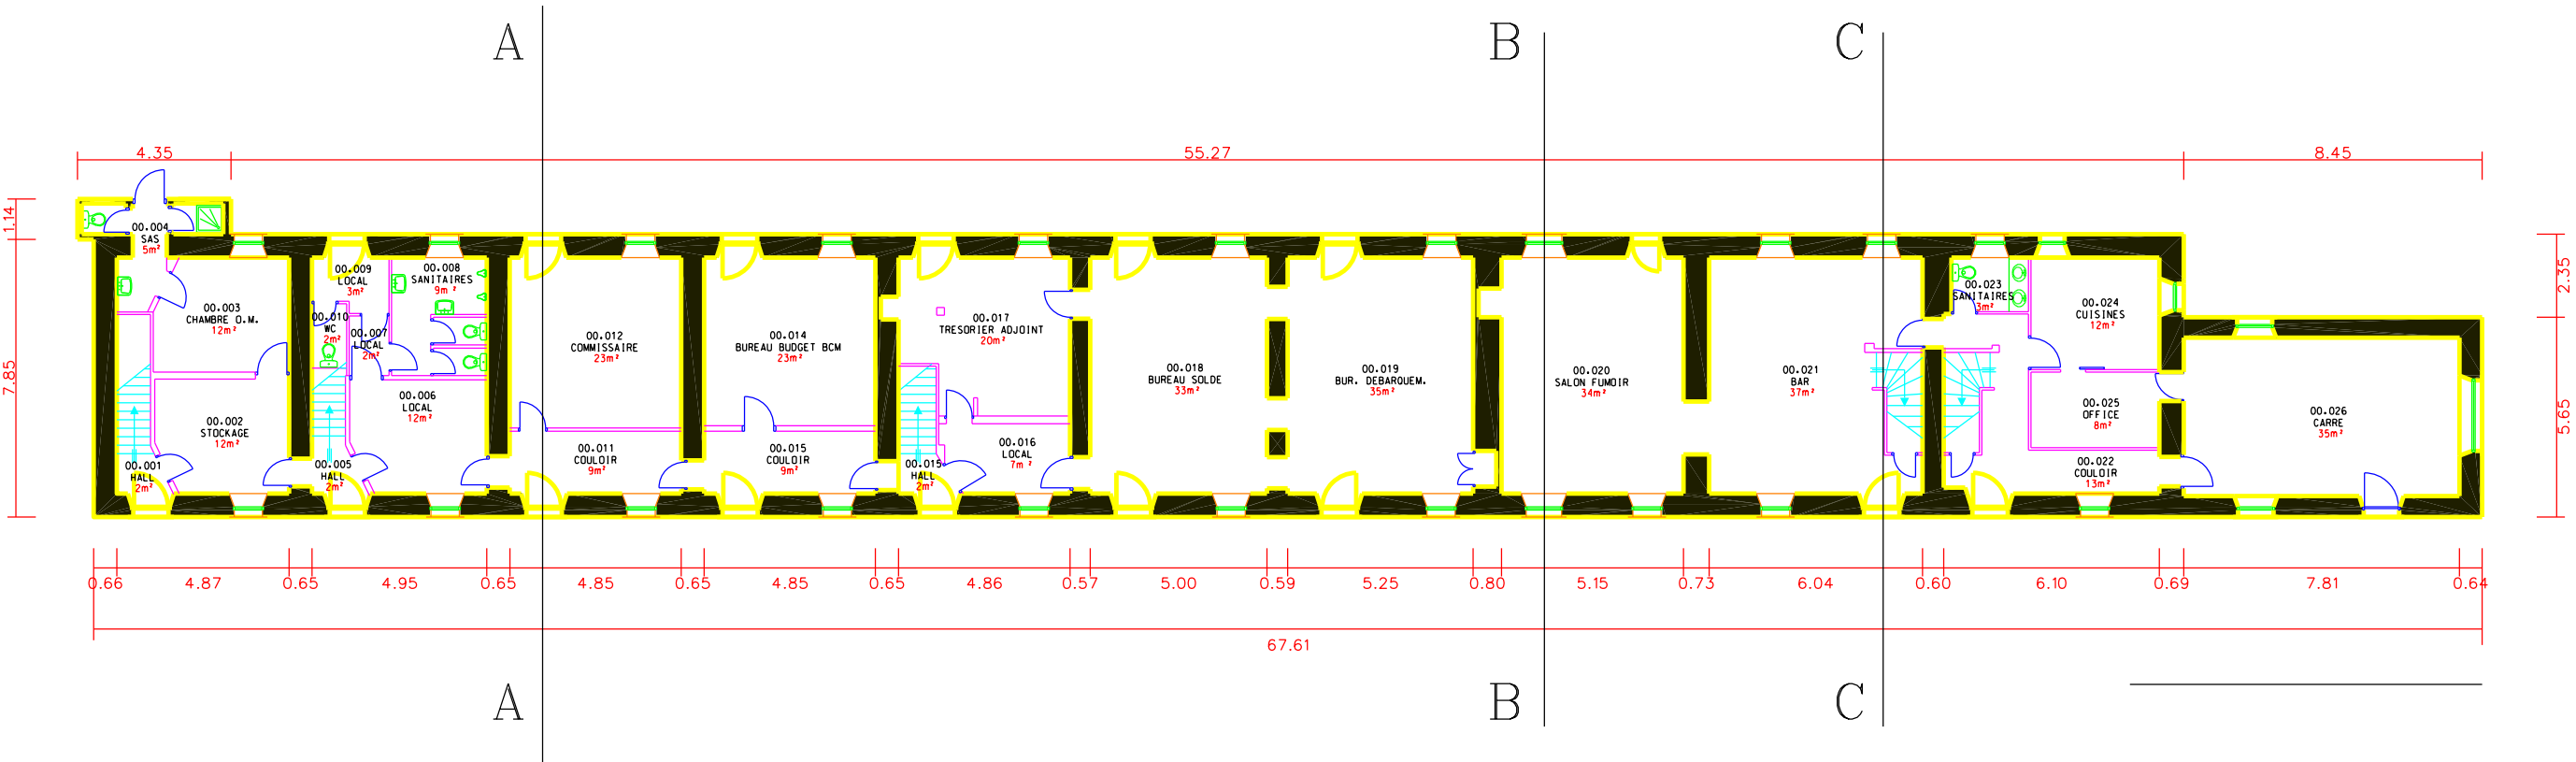



Immeuble : C.M. DE LA VILLENEUVE
N° Immeuble : 290.019.528.G
Nom Composant : CARRE DES OFFICIERS - ADMINISTRATION
N° Composant : 0004

PLAN RDC



	ESID BREST		FINISTERE GUILERS		 Secrétariat général pour l'administration		 Liberté • Égalité • Fraternité RÉPUBLIQUE FRANÇAISE MINISTÈRE DE LA DÉFENSE		
	<u>Dessiné par :</u> T.M. Dessinateur modifié		ETABLISSEMENT DE LA VILLENEUVE CARRE OFF/ADMIN		Chorus Imm.: 157298 Chorus Comp.: 310467			<u>Nom de la fiche :</u> 290019528G_0004_N_00_ATL	
	Directeur de l'ESID de Brest Vincent AUGUSTIN		PLAN DU REFERENTIEL					<u>Date création :</u> Date Création <u>Date indice :</u> Date Indice	<u>Indice</u> Ind
			NIVEAU REZ DE CHAUSSEE Echelle : 1/200						