






Immeuble : C.M. DE LA VILLENEUVE
N° Immeuble : 290.019.528.G
Nom Composant : CARRE DES OFFICIERS - ADMINISTRATION
N° Composant : 0004

PLAN 1er ETAGE

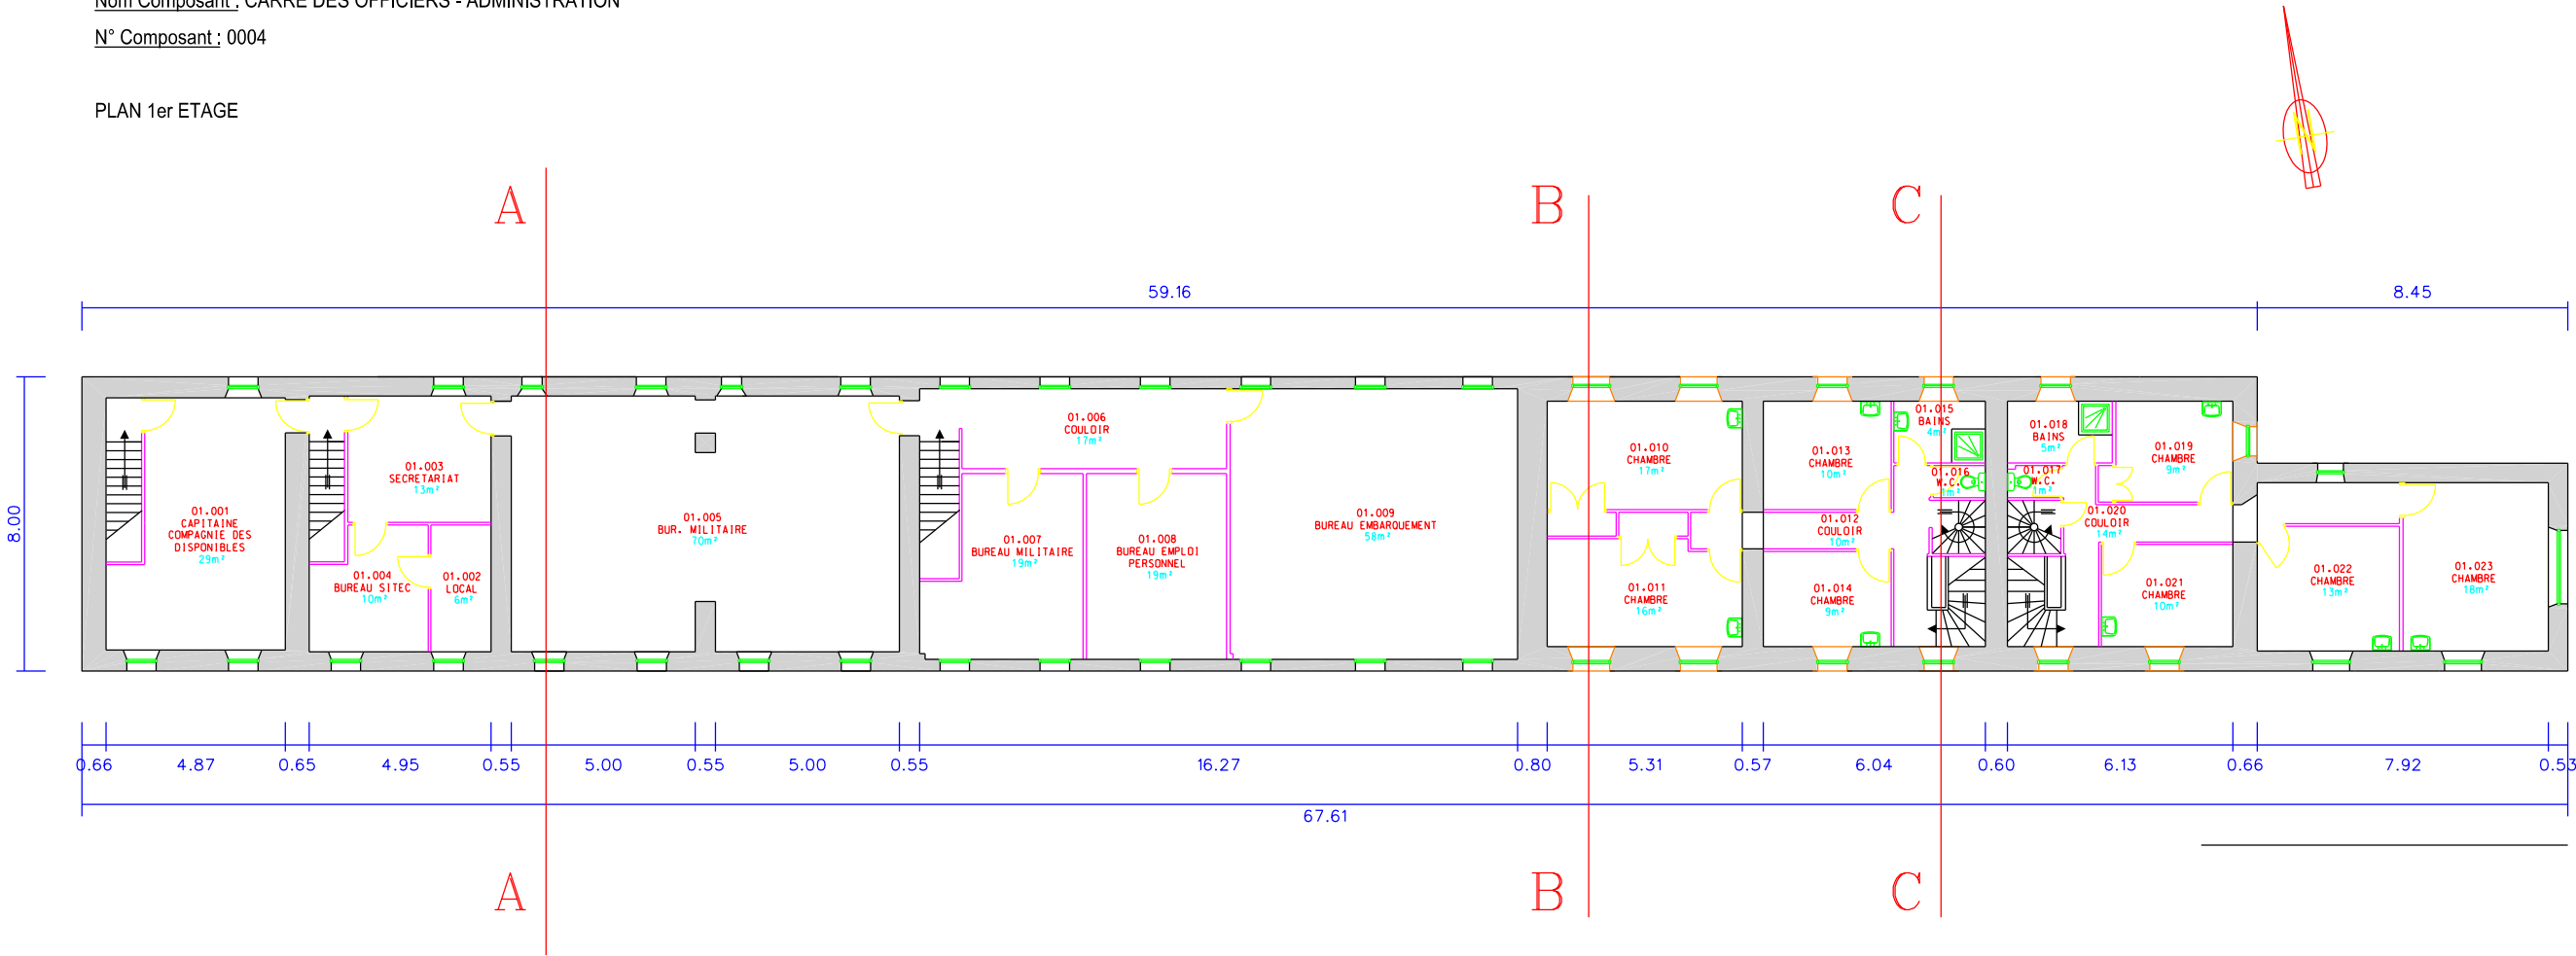

	<u>Dessiné par :</u> T.M. Dessinateur modifié		FINISTERE GUILERS ETABLISSEMENT DE LA VILLENEUVE CARRE OFF/ADMIN		 Secrétariat général pour l'administration		 Liberté • Égalité • Fraternité RÉPUBLIQUE FRANÇAISE MINISTÈRE DE LA DÉFENSE	
			PLAN DU REFERENTIEL		Chorus Imm.: 157298 Chorus Comp.: 310467	<u>Nom de la fiche :</u> 290019528G_0004_N_01_ATL		
	Directeur de l'ESID de Brest Vincent AUGUSTIN		NIVEAU PREMIER ETAGE Echelle : 1/200			<u>Date création :</u> Date Création <u>Date indice :</u> Date Indice		<u>Indice</u> Ind