

40	33	6 1	Plan Masse	 Caméra Dome Motorisée  Caméra Dome  Caméra Tube
13	12	1	Plan SAMU	
5	1	4	Plan Rdc Larrey B Radio	
7		7	Plan Rdc Larrey C SAU	
1		1	Plan Rdc Larrey A	
4	2	2	Plan Rdc BRES	
1		1	Plan Rdc Charcot HO	
2		2	Plan Rdc Lavoisier	
6		6	Plan 1er 2e S/-Sol Lavoisier	
6		6	Plan 3e 4e S/Sol Lavoisier	
3		3	Plan Larrey B (Extension)	
1		1	Plan Larrey B R+1 (Extension)	
1		1	Plan Lavoisier Est 2e Etage	
17		17	Plan Sous-Sol	



Centre Hospitalier Avicenne "Vidéosurveillance"

F				
E				
D				
C				
B	16.06.2015	MAU Sulfant Exécution pour DOE	LPR	LPR
A	27.01.2015	PREMIERE EMISSION	LPR	LPR
IND	DATE	MODIFICATION	ETABL PAR	VERIFIE PAR
			VICE PAR	

LOT N°		
CFA	spie batignolles  Siege social: 41, rue des Bussy/s 95605 EAUBONNE CEDEX Tél: 01.34.27.34.00 Fax: 01.34.27.34.34	"Implantation des Caméras de Vidéosurveillance"
/	Spie batignolles énergie Ile de France	
DOE	PHASE	

REFERENCES INFORMATIQUE									INDICE
ECHELLE	N° AFFAIRE	EMETTEUR	BATIMENT	ZONE	NATURE	NIVEAU	SPECIALITE	NUMERO	
Sans	934343	SBE	Avicenne	TZ	Vidéo	TN	ELEC	003	B

PLAN: 934343_AVICENNE_DOE-1.DWG

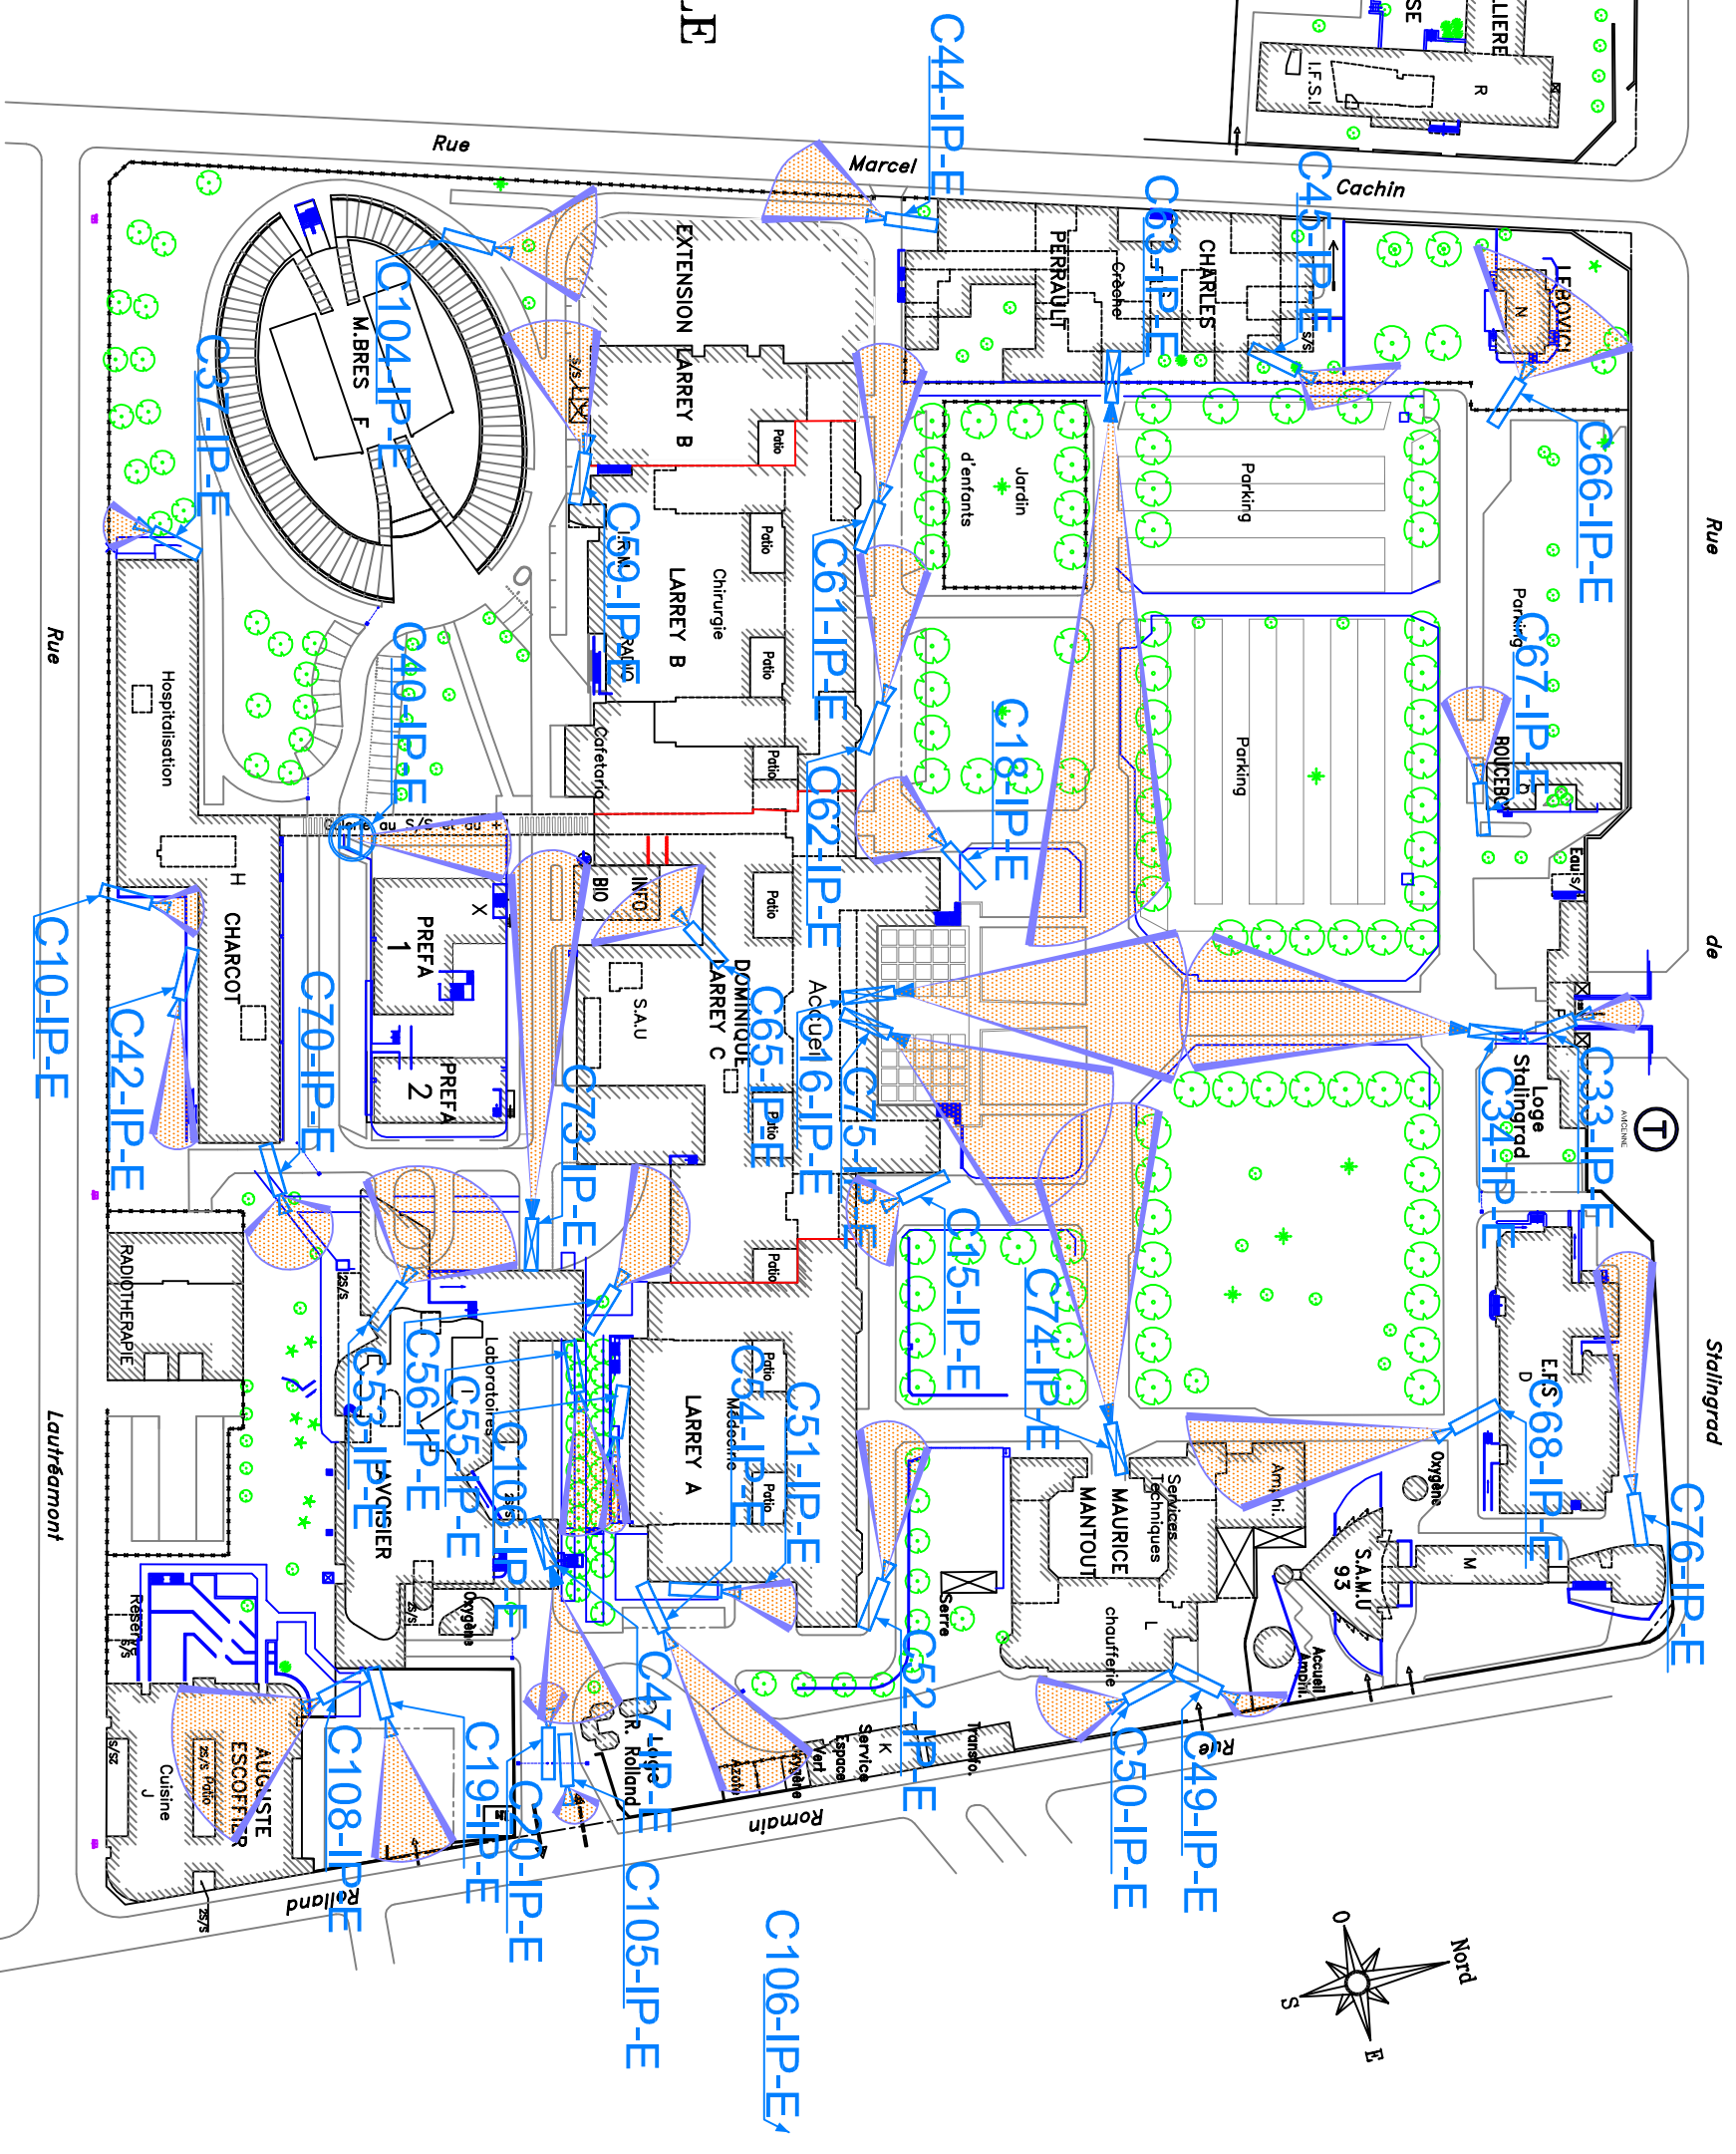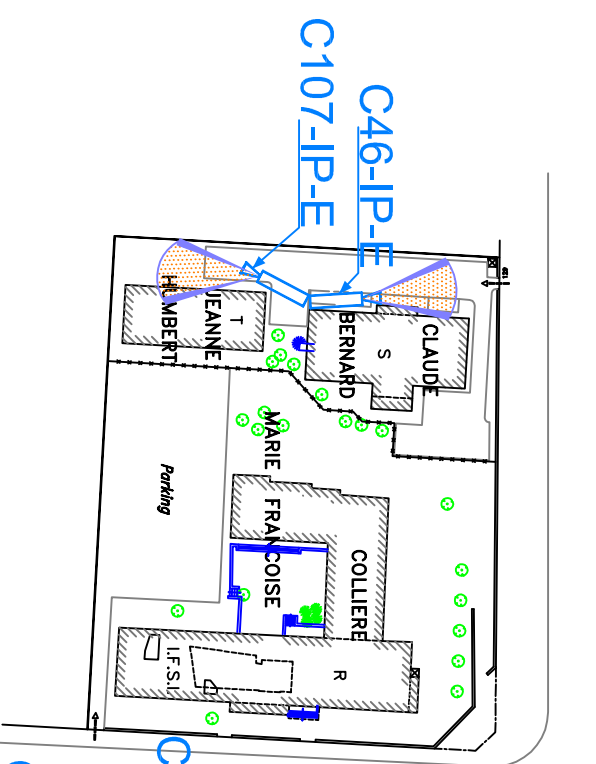

PLAN D'ENSEMBLE

Ville de BOBIGNY 93

ASSISTANCE
PUBLIQUE
HÔPITAUX
DE PARIS

ECHELLE 1/2000

A	27.01.15	'	'
B	16.06.15	'	'
		'	'
		'	'
INDICE DATE			

spiebatignolles

Siege social: 41, rue des Bussys
95605 EAUBONNE CEDEX

Tél: 01.34.27.34.00

Fax: 01.34.27.34.34

.....

Spie batignolles énergie


Fontelec

Centre Hospitalier Avicenne

" Implantation des Caméras de Vidéosurveillance "

Plan Masse

Plan du : 27.01.2015	DESSIN : LPR	REVISION : 8
COMMANDE	PLAN	No FOLIO
934343		01/02

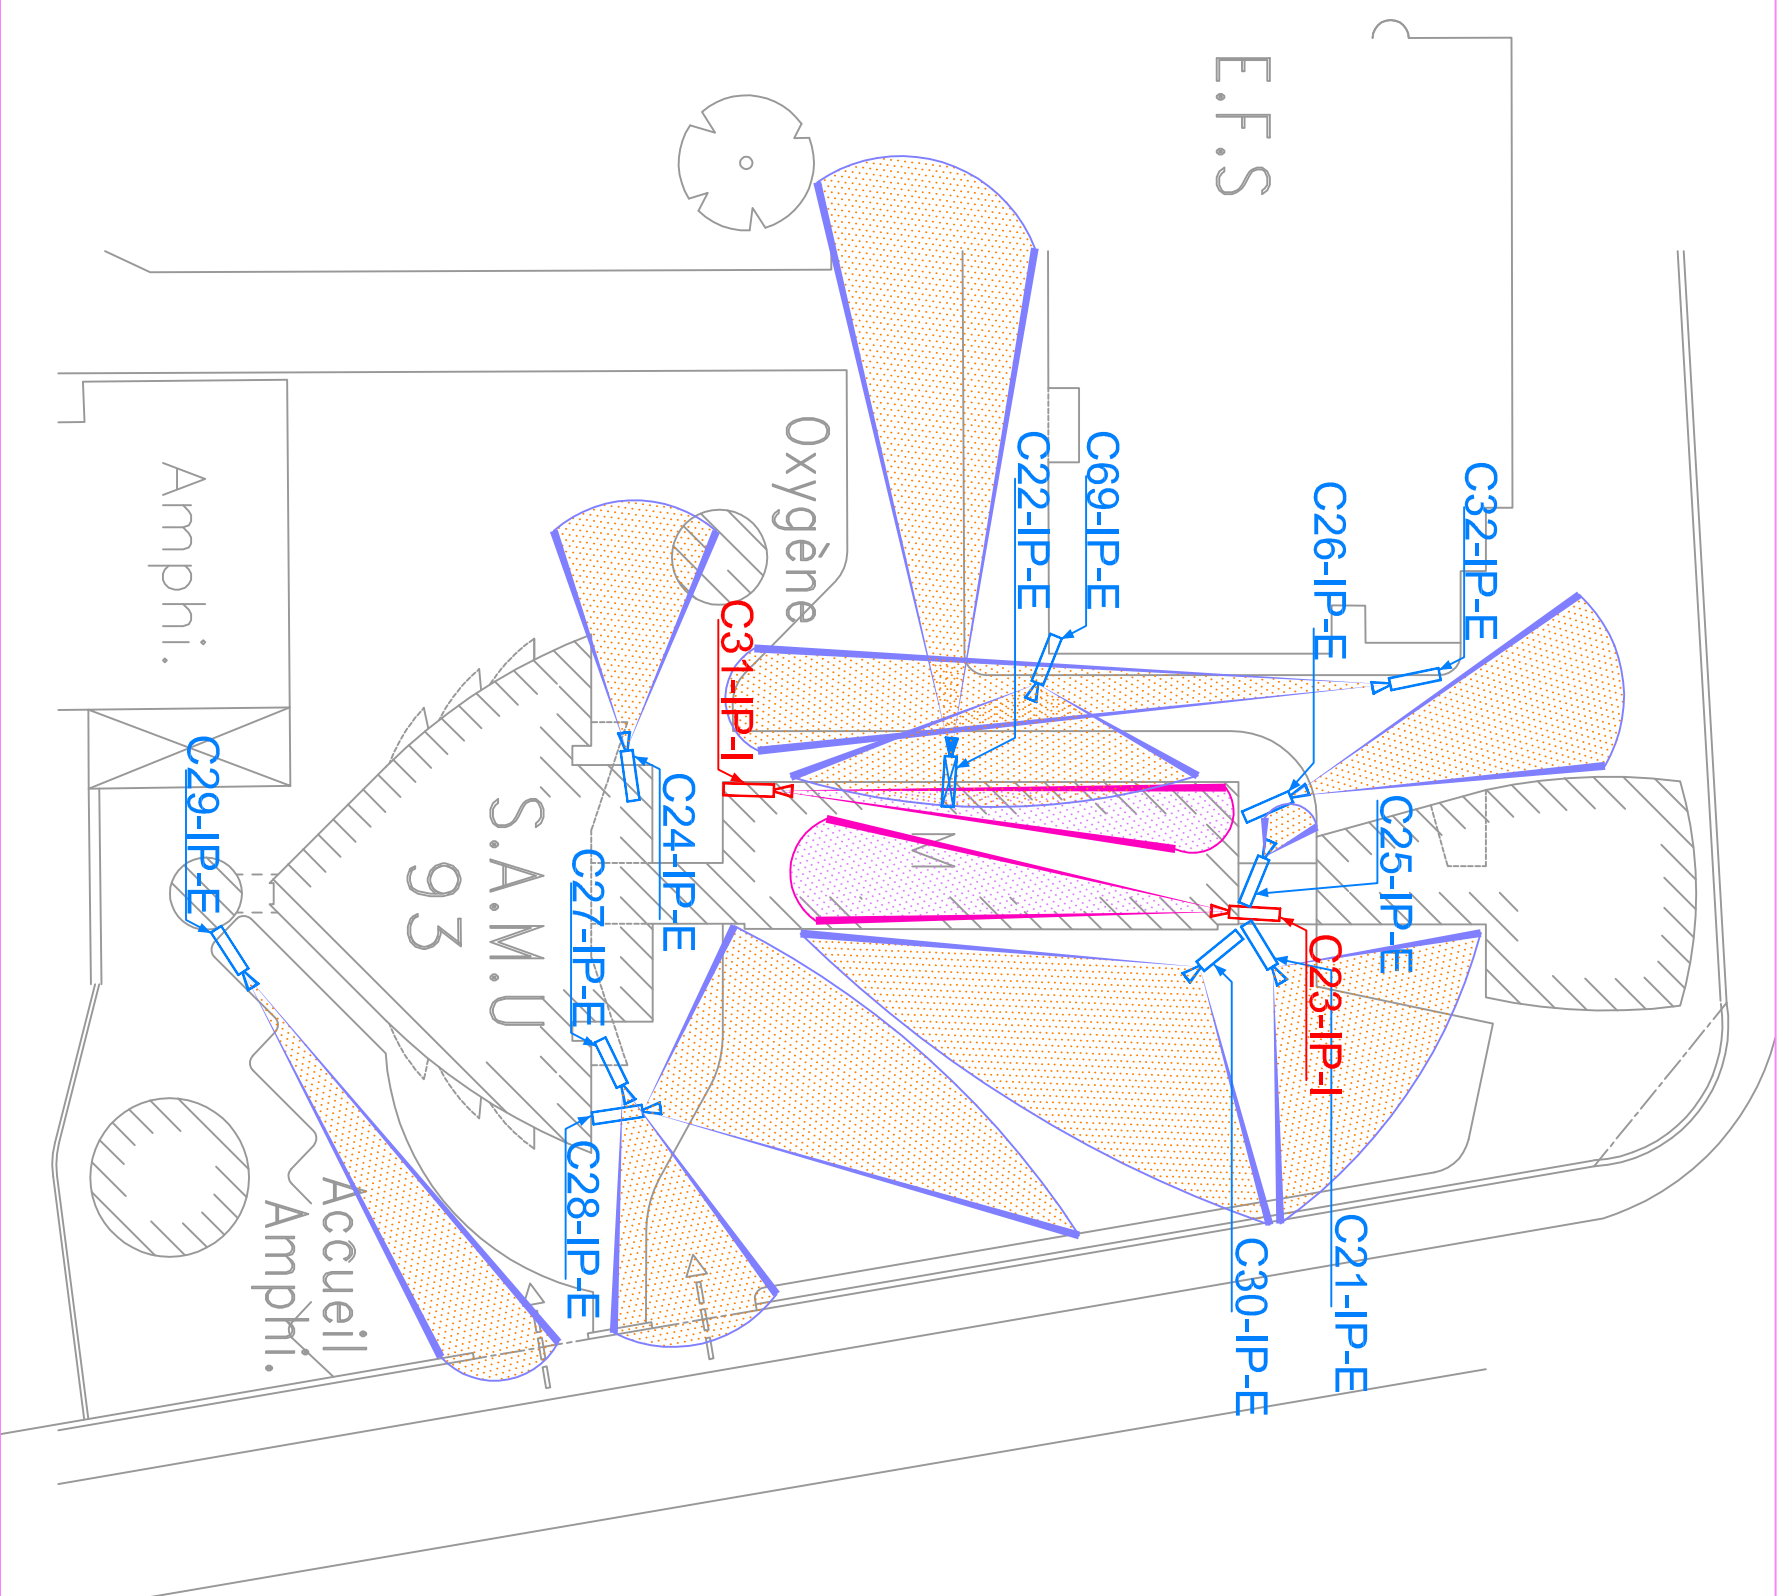

FEES

C69-IP-E

C22-IP-E

C26-IP-E

C32-IP-E

C25-IP-E

023-IP-1

C21-IP-E

C30-IP-E

C31-IP-1

C24-1P-E

C27-1P-E

C28-IP-E

U.N.A.S.

65

Accueil Amphi.

Amphi.

C29-IP-E

spiebatignolles

Siege social: 41, rue des Bussys
95605 EAUBONNE CEDEX

Tél: 01.34.27.34.00

Tél: 01.34.27.34.00

Fax: 01.34.27.34.34

Spie batignolles énergie

Centre Hospitalier Avicenne

" Implantation des Caméras de Vidéosurveillance "

SAMU


Plan du : 27.01.2015

COMMANDE

SSIN : LPR

No FOLIO

PLAN : 934843_AVICENNE DOE-1.DWG

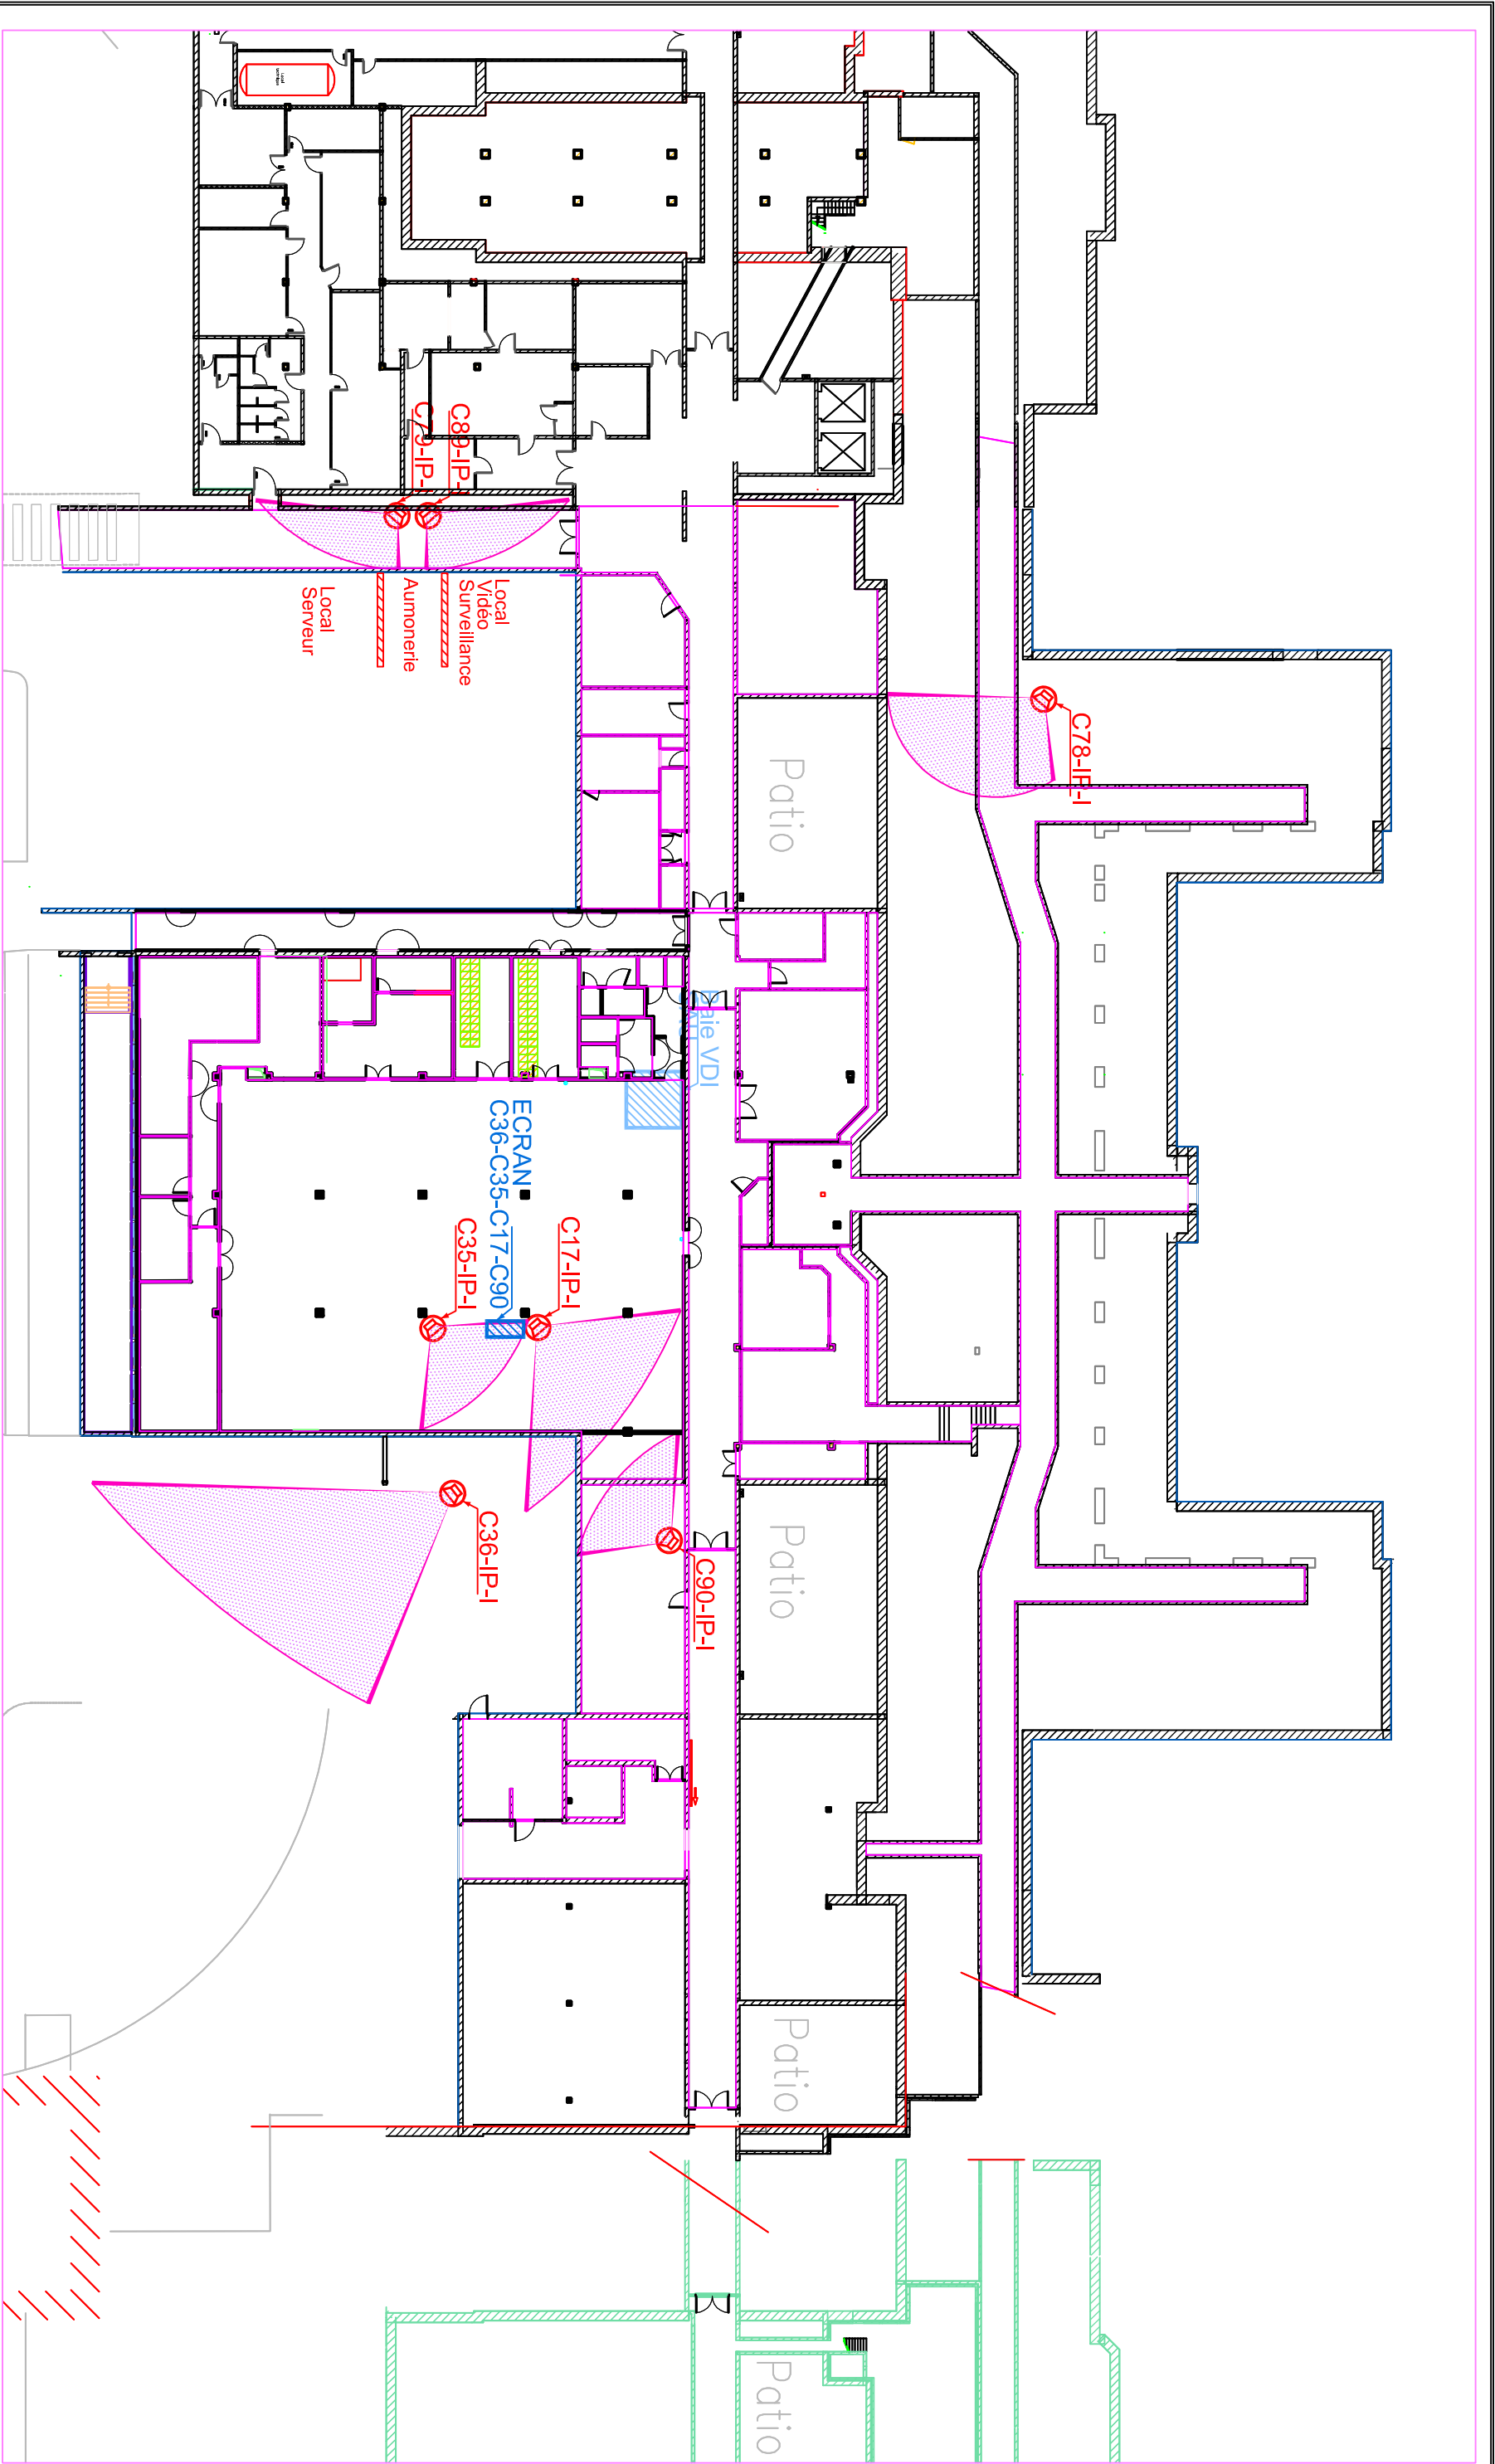

spie batignolles

Siège social: 41, rue des Bussys
95605 EAUBONNE CEDEX
Tél: 01.34.27.34.00
Fax: 01.34.27.34.34

spie batignolles énergie

Fontelec

Fontelec

Fontelec

Centre Hospitalier Avicenne

"Implantation des Caméras de Vidéosurveillance"

Plan Rdc Larrey C SAU

Plan du : 27.01.2015

COMMANDE

DESSIN : LPR

PLAN

REVISION : B

No FOLIO

934343

003

04/05



spie batignolles

Siege social: 41, rue des Bussys
95605 EAUBONNE CEDEX
Tél: 01.34.27.34.00
Fax: 01.34.27.34.34

/ Spie batignolles énergie
Fontelec

Centre Hospitalier Avicenne
" Implantation des Caméras de Vidéosurveillance "
Plan Rdc Larrey A

Plan du : 27.01.2015	DESSIN : LPR	REVISION : B
COMMANDE	PLAN	No FOLIO


934343 003

05/06

A 27.01.15

INDICE DATE

PLAN : 934343_AVICENNE_DOE-1.DWG

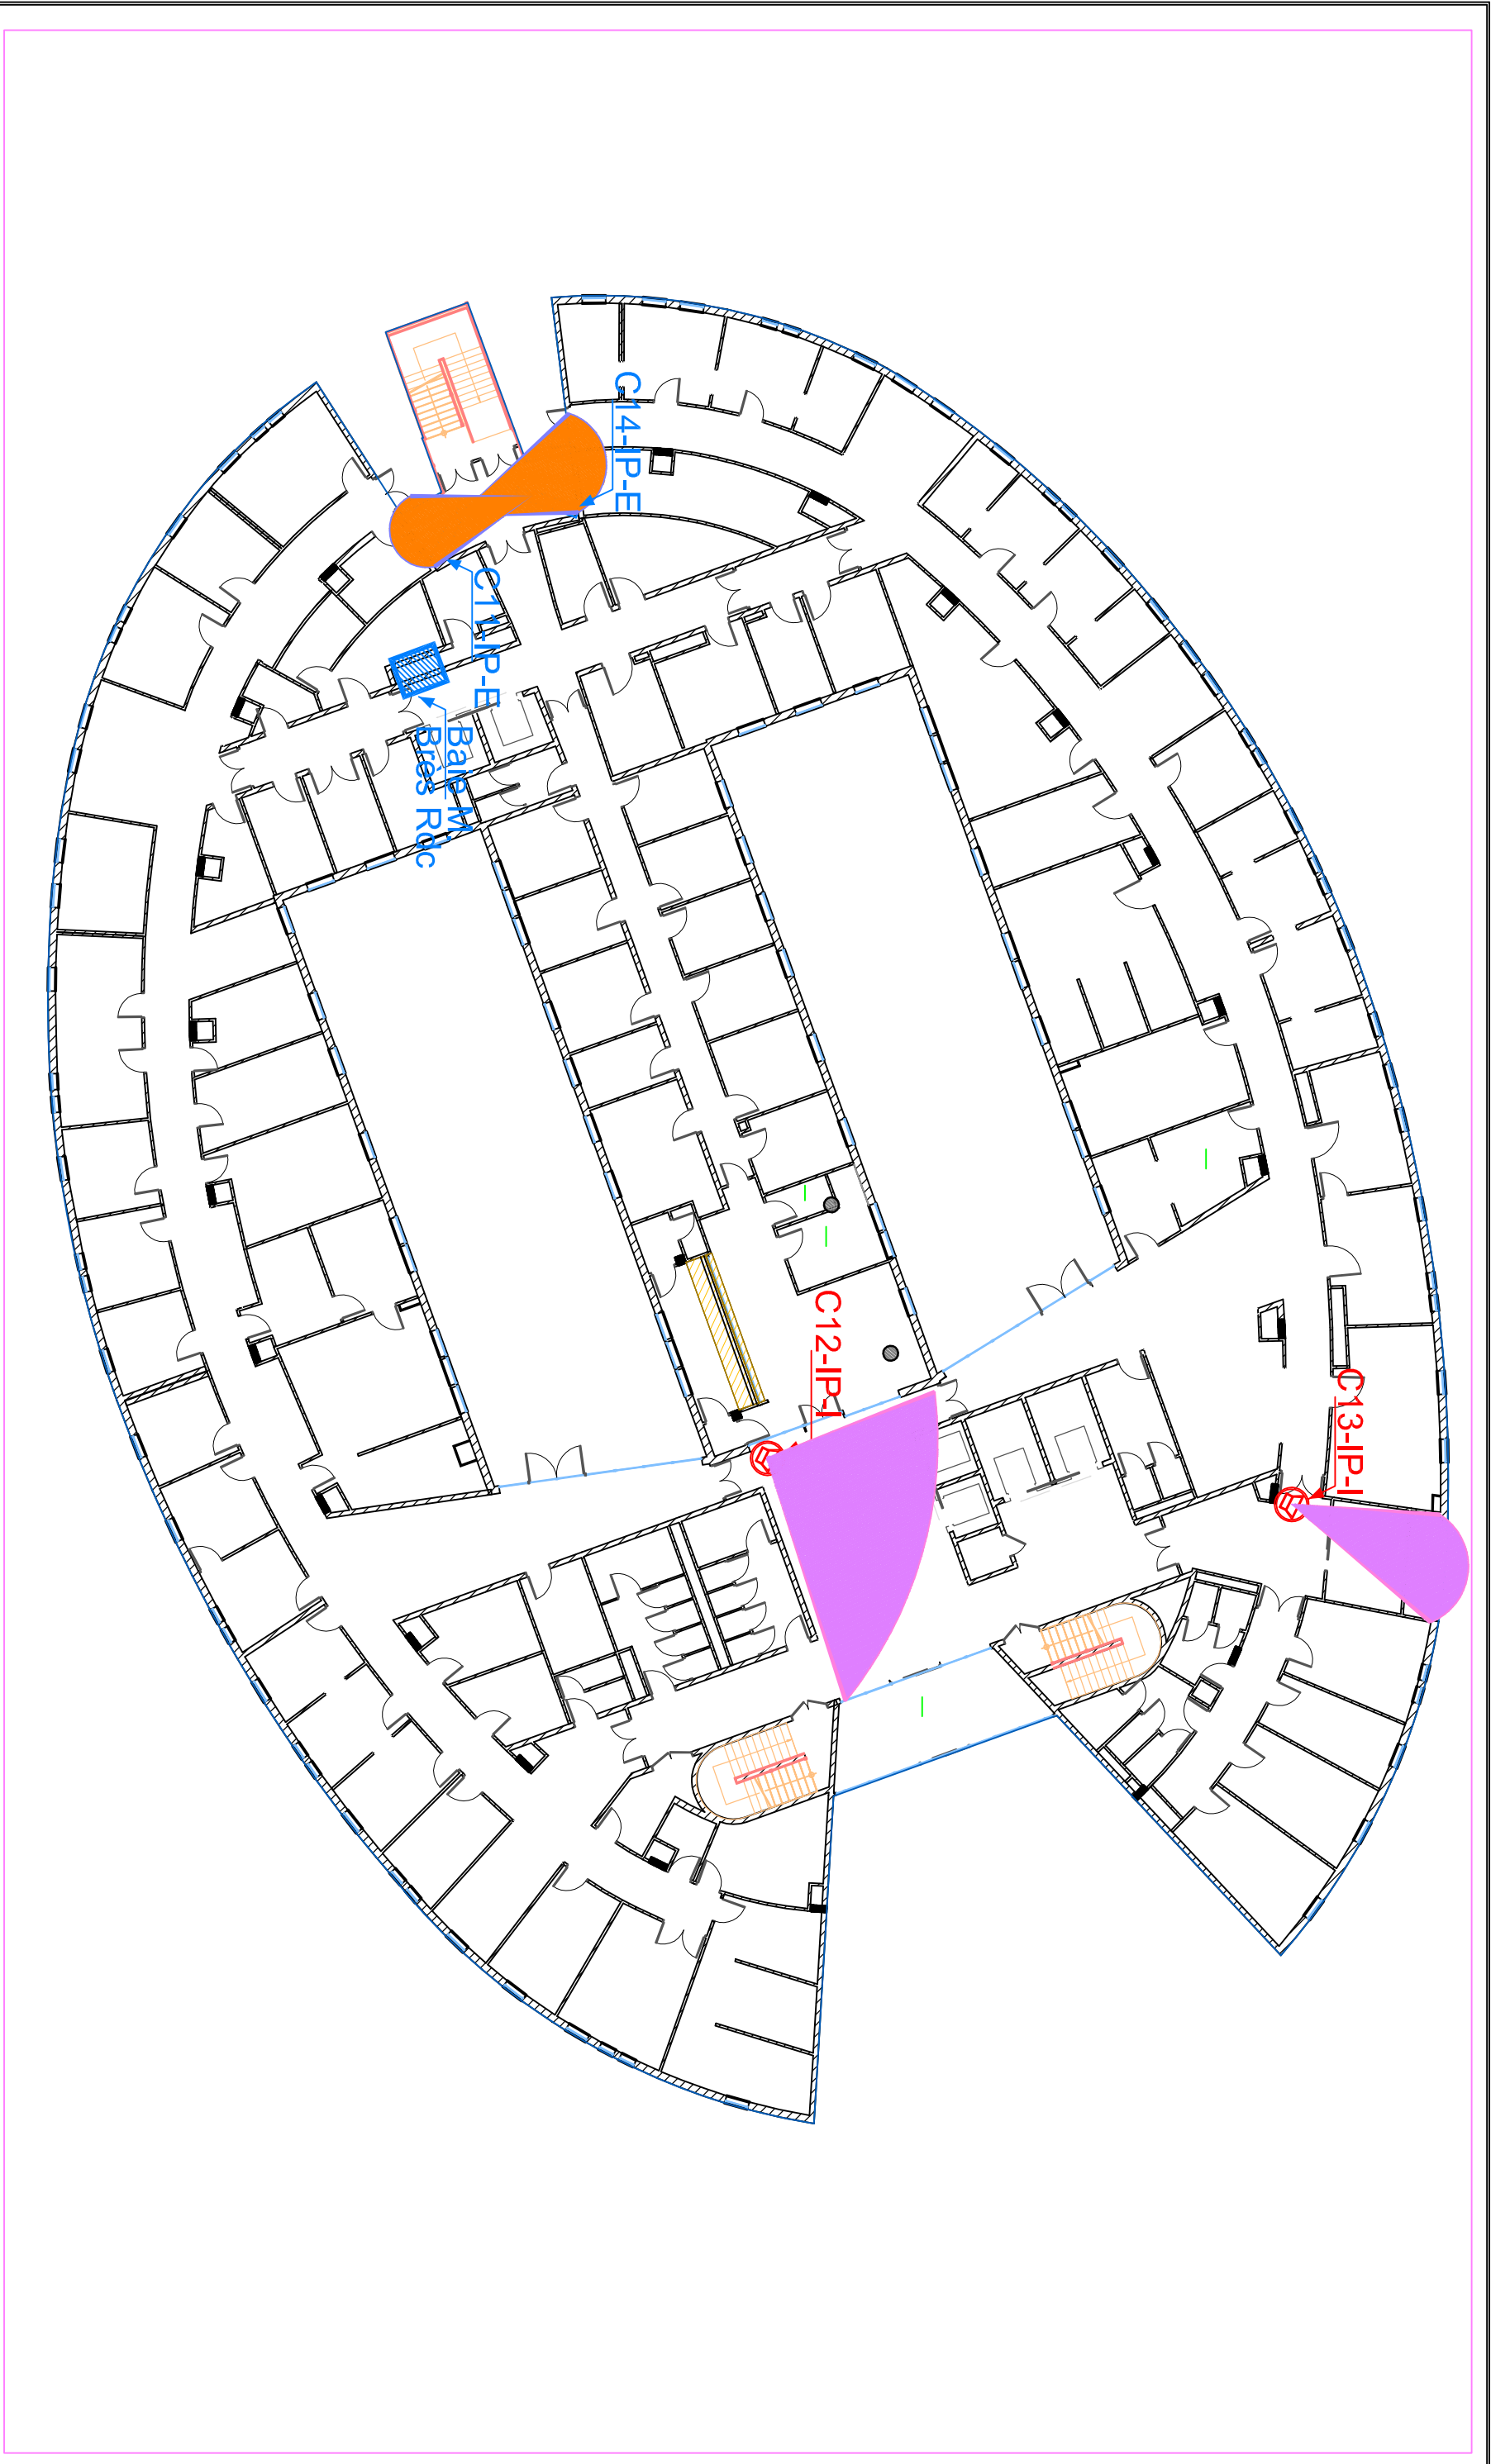

B	16.06.15				
A	27.01.15				
INDICE	DATE				

spie batignolles

Spie batignolles énergie
Fontelec

Siege social: 41, rue des Bussys
95605 EAUBONNE CEDEX
Tél: 01.34.27.34.00
Fax: 01.34.27.34.34

Centre Hospitalier Avicenne

" Implantation des Caméras de Vidéosurveillance "

Plan Rdc BRES

Plan du : 27.01.2015

COMMANDE

DESSIN : LPR

PLAN


REVISION : B

No FOLIO




934343

003

06/07

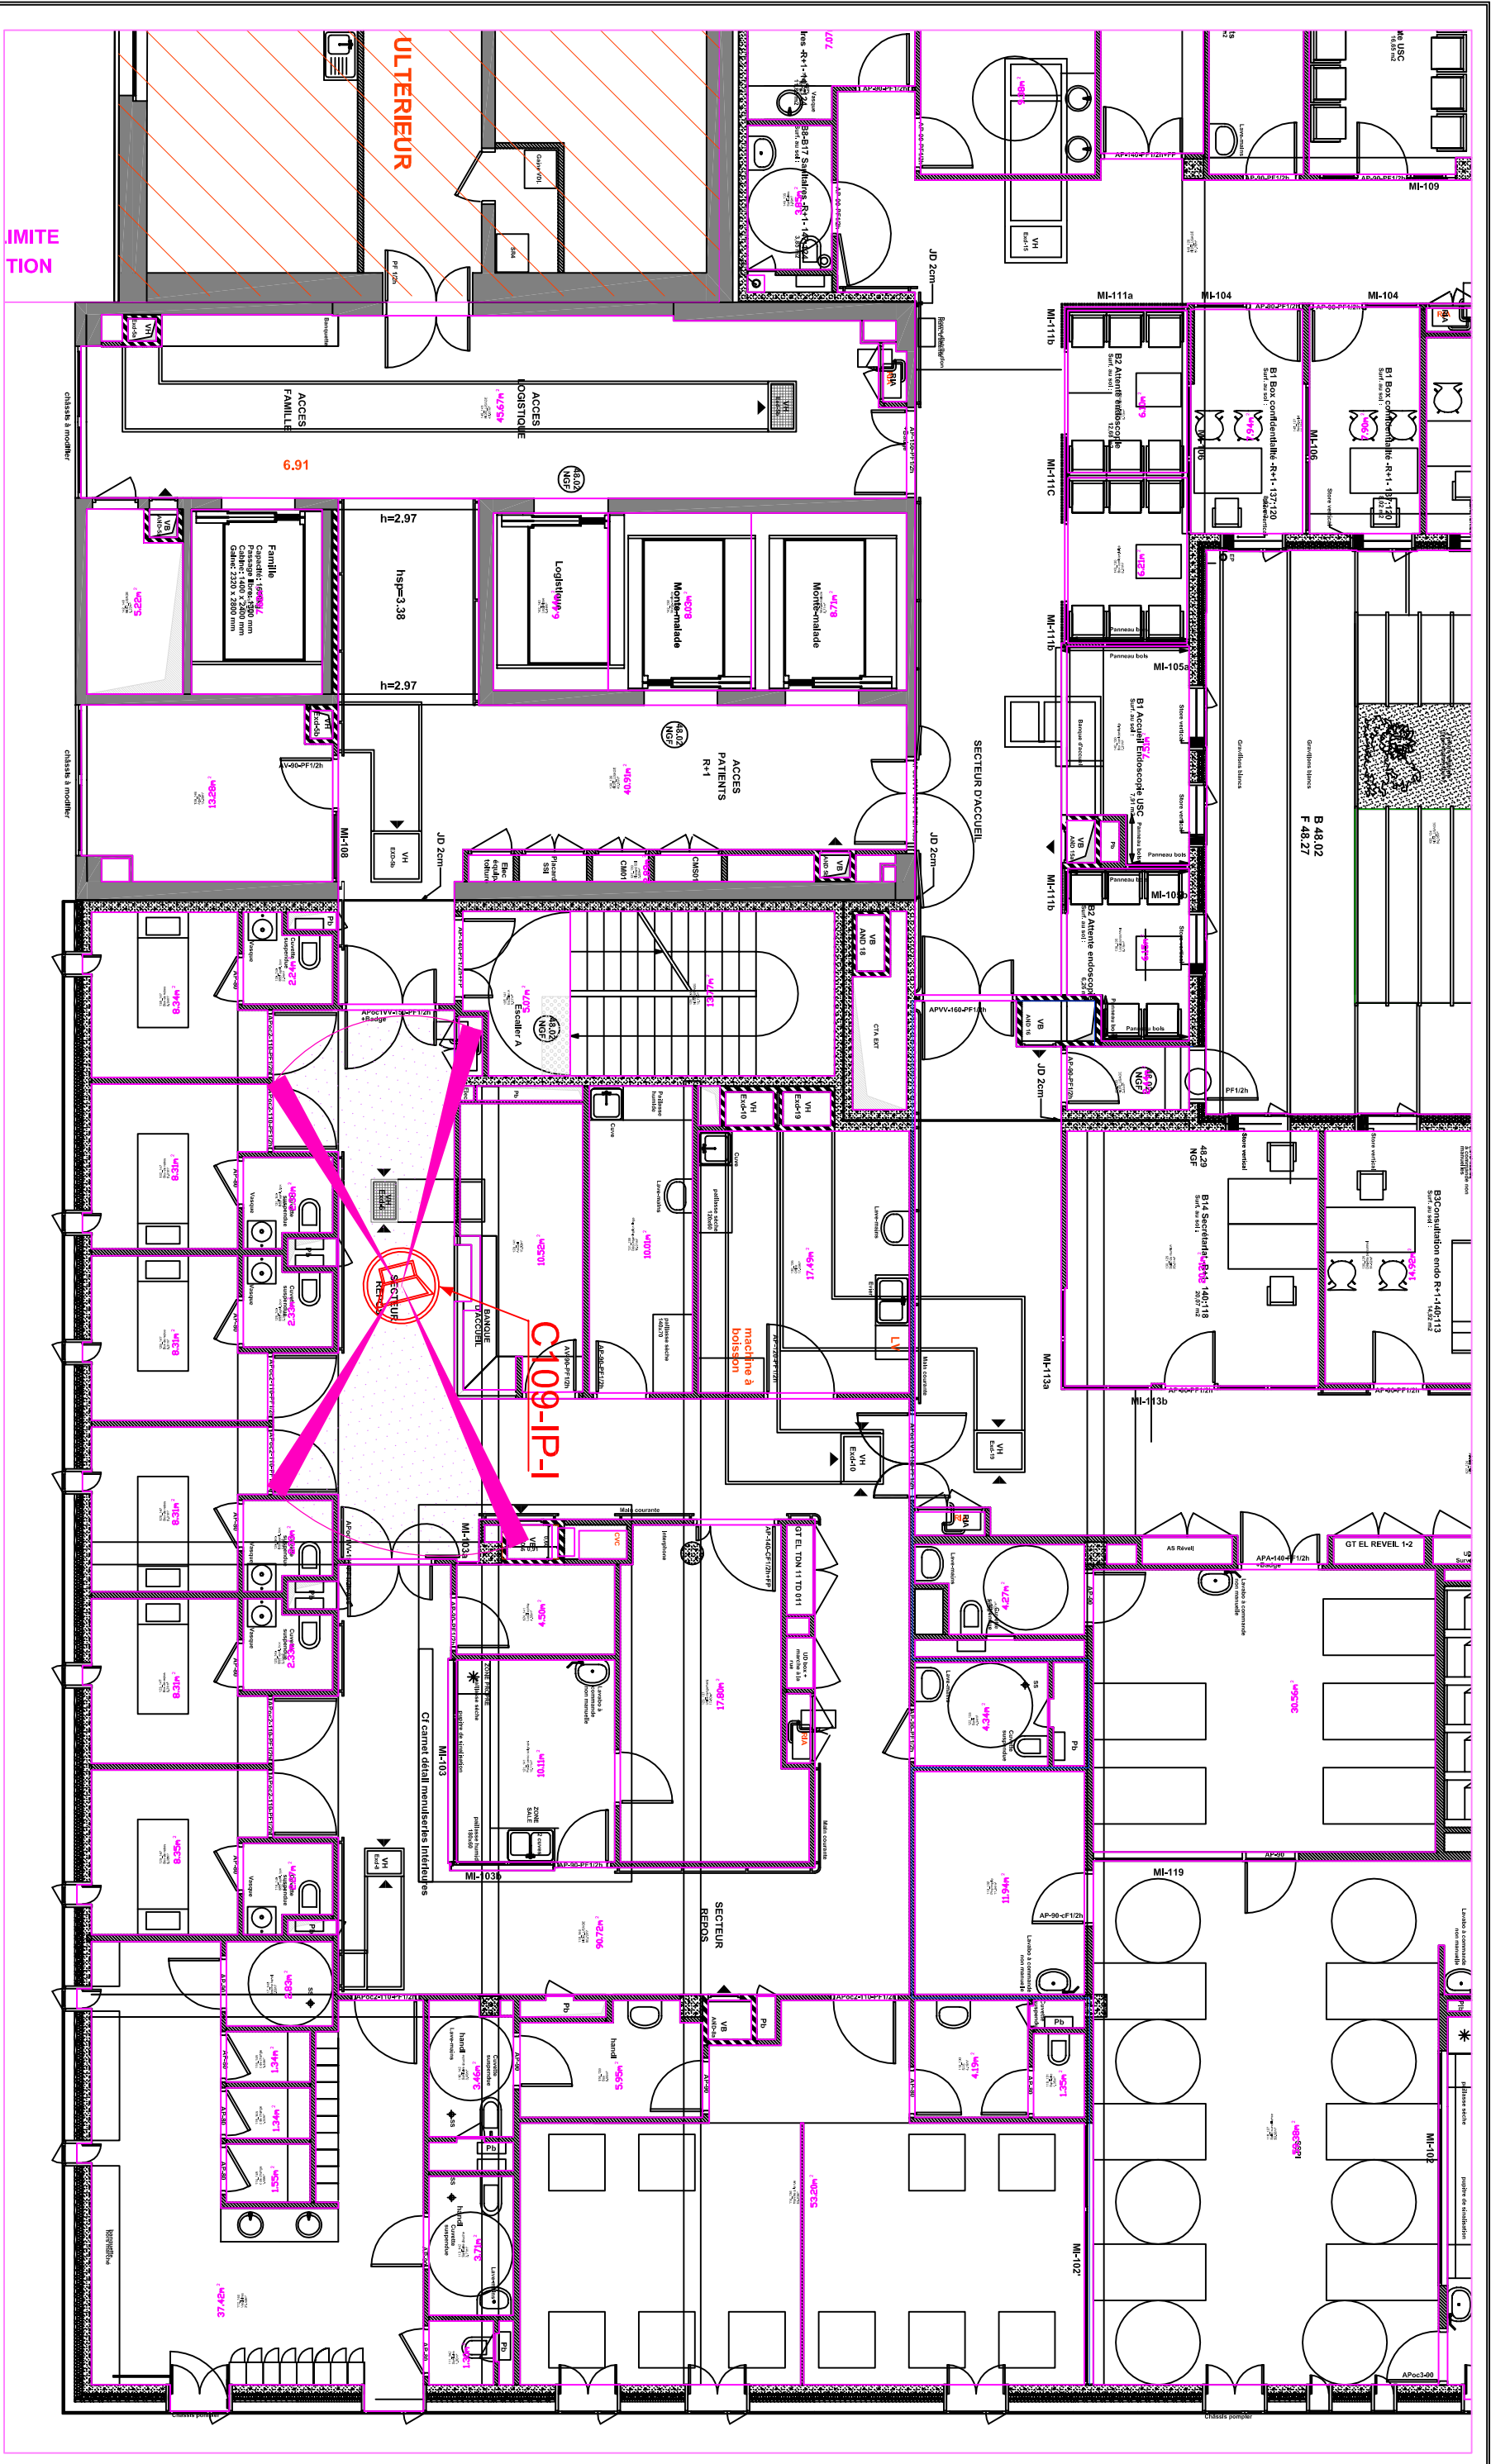

spie baignolles		Siège social: 41, rue des Bussys 95605 Eaubonne CEDEX Tél: 01.34.27.34.00 Fax: 01.34.27.34.34	
/ Spie baignolles énergie			
Fontelec			
PLAN : 934343_AVICENNE_DOE-1.DWG			
Centre Hospitalier Avicenne		Plan du : 16.12.2014	
Implantation des Caméras de Vidéo-surveillance "		COMMANDE	
Plan Larrey B R+1 (Extension)		DESSIN : LPR	
		PLAN	
		REVISION : B	
		No FOLIO	
		934343 003	
		12/13	

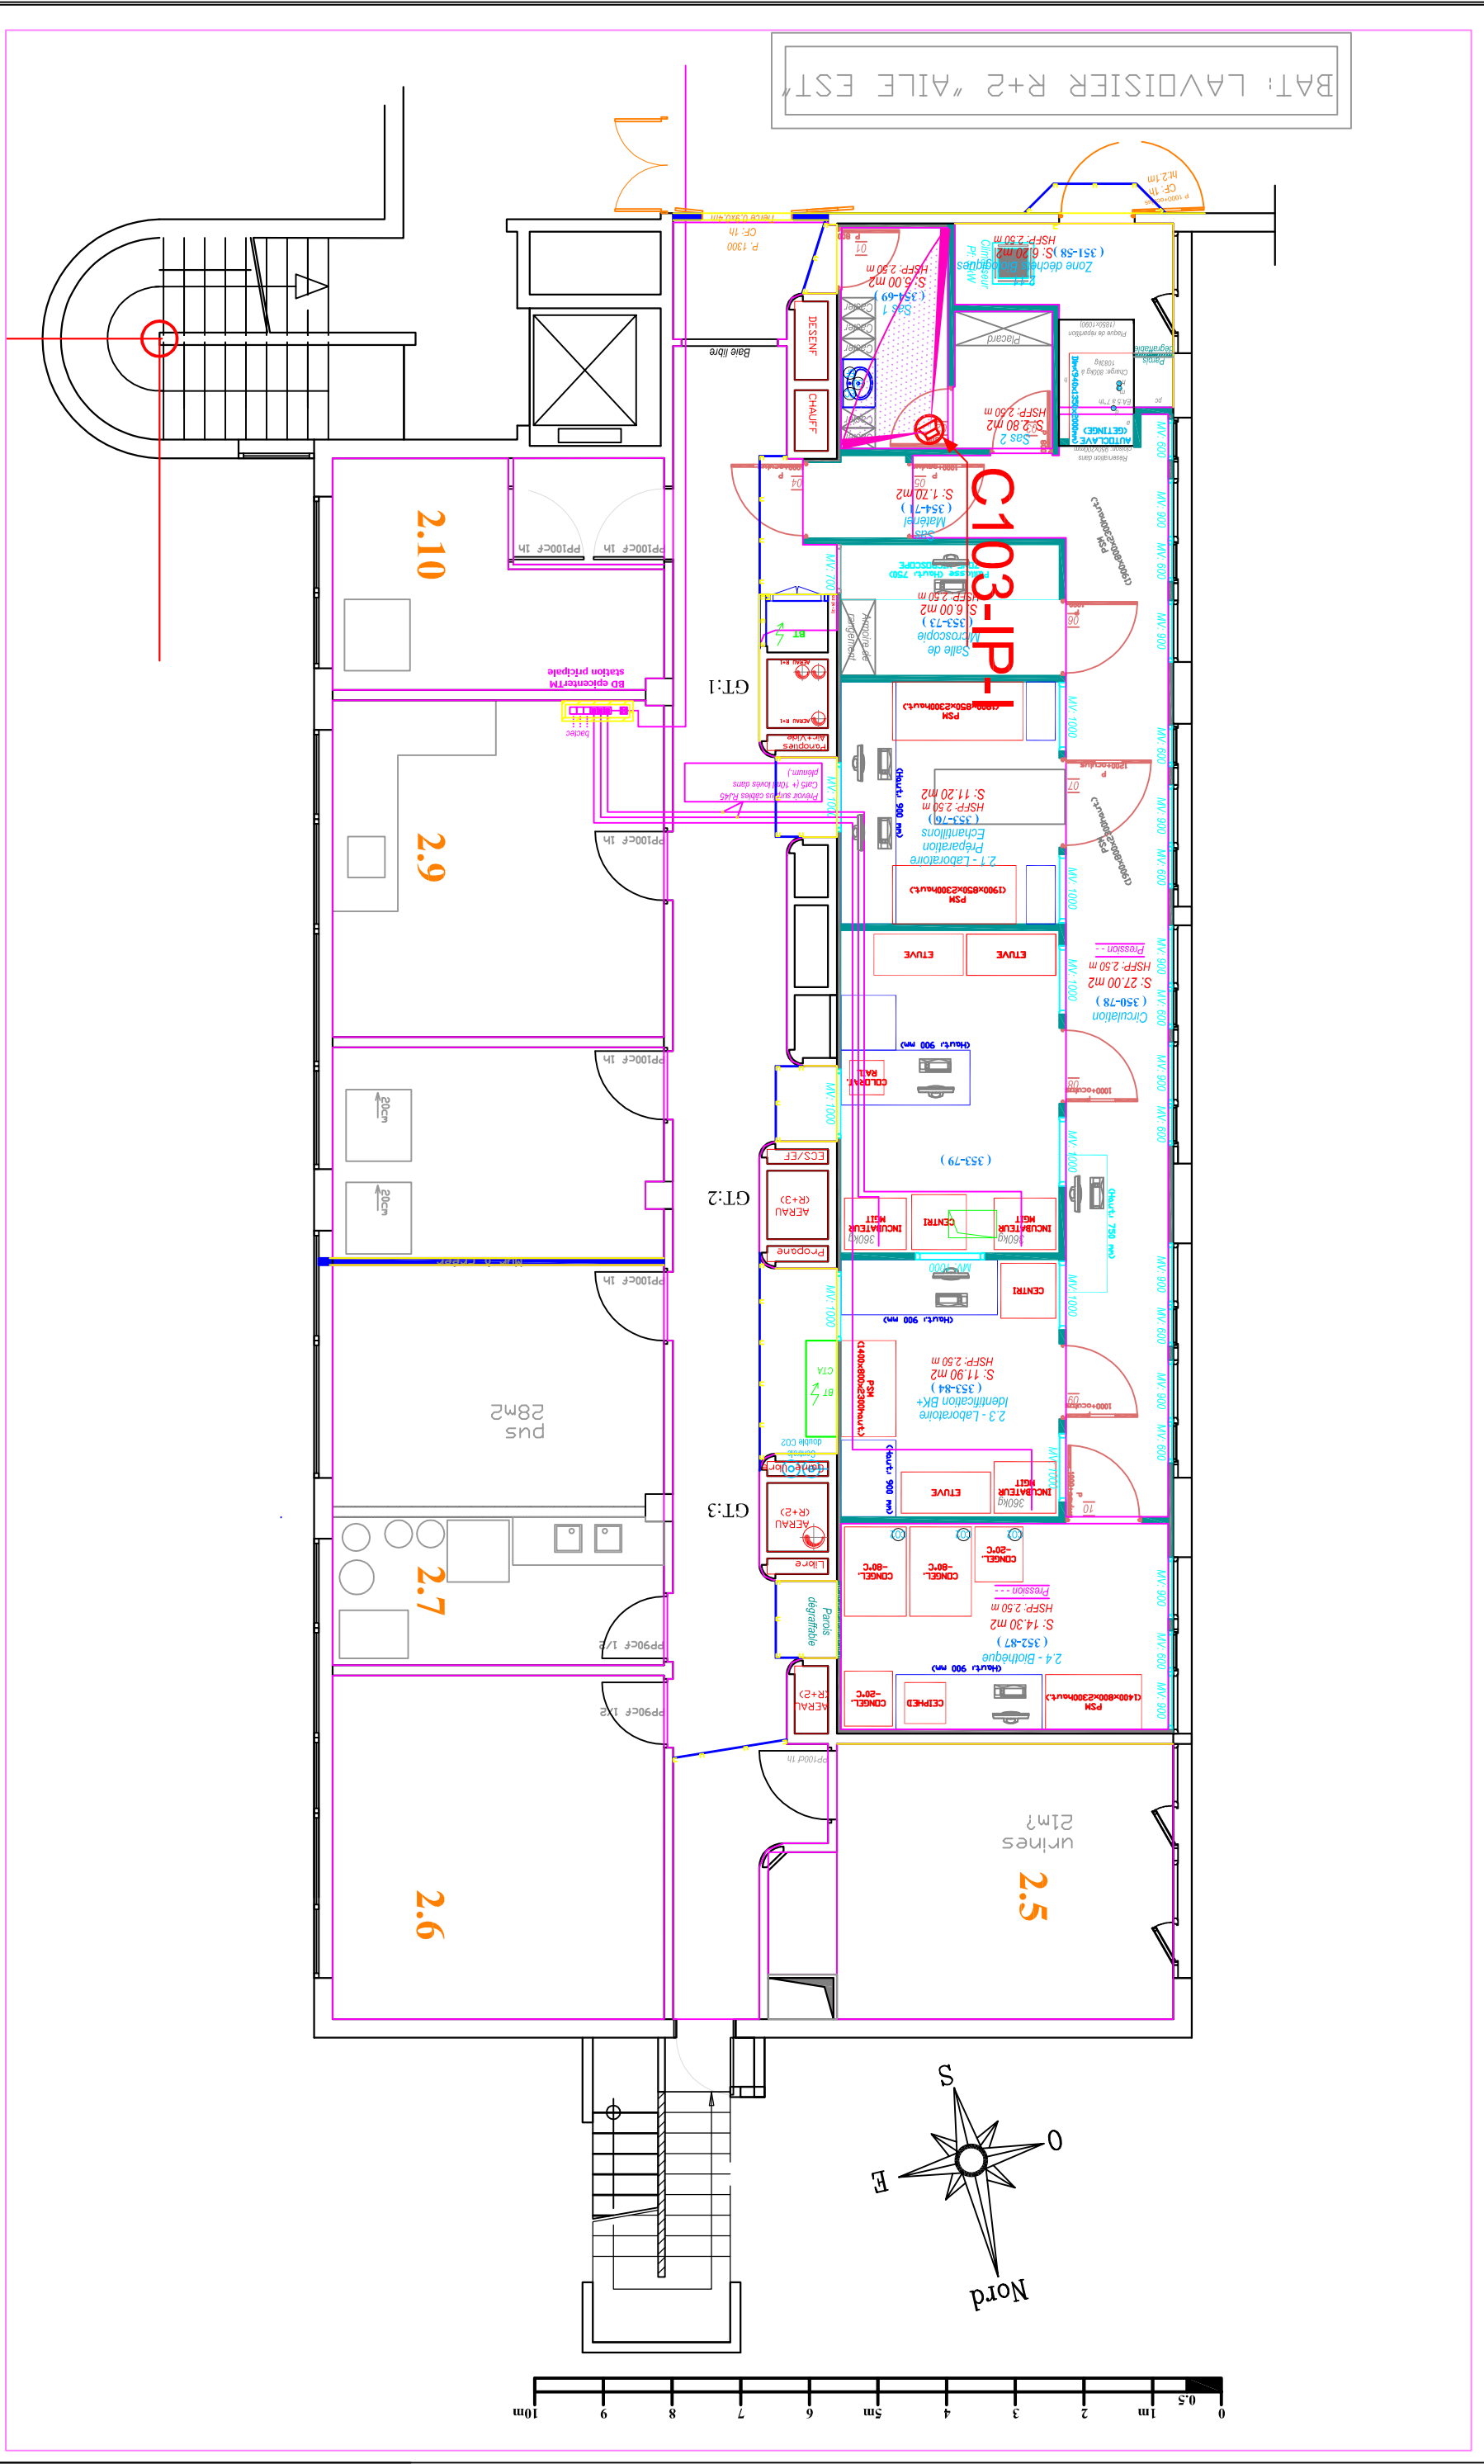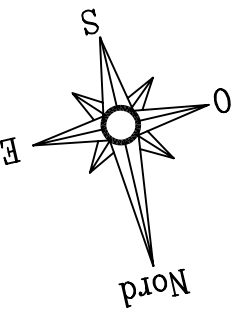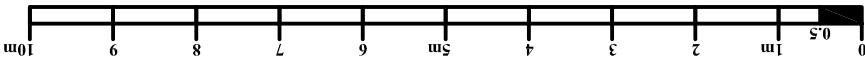

spie baignoilles

siège social: 41, rue des Bussys
95605 EAUBONNE CEDEX
Tél: 01.34.27.34.00
Fax: 01.34.27.34.34

spie baignoilles énergie

Fontelec

Centre Hospitalier Avicenne

" Implantation des Caméras de Vidéosurveillance "

Plan Lavoisier Est 2e Etage

Plan du : 16.12.2014

COMMANDE

DESSIN : LPR

PLAN

REVISION : B


No FOLIO


934343

003

13/14

PLAN : 934343_AVICENNE_DOE-1.DWG

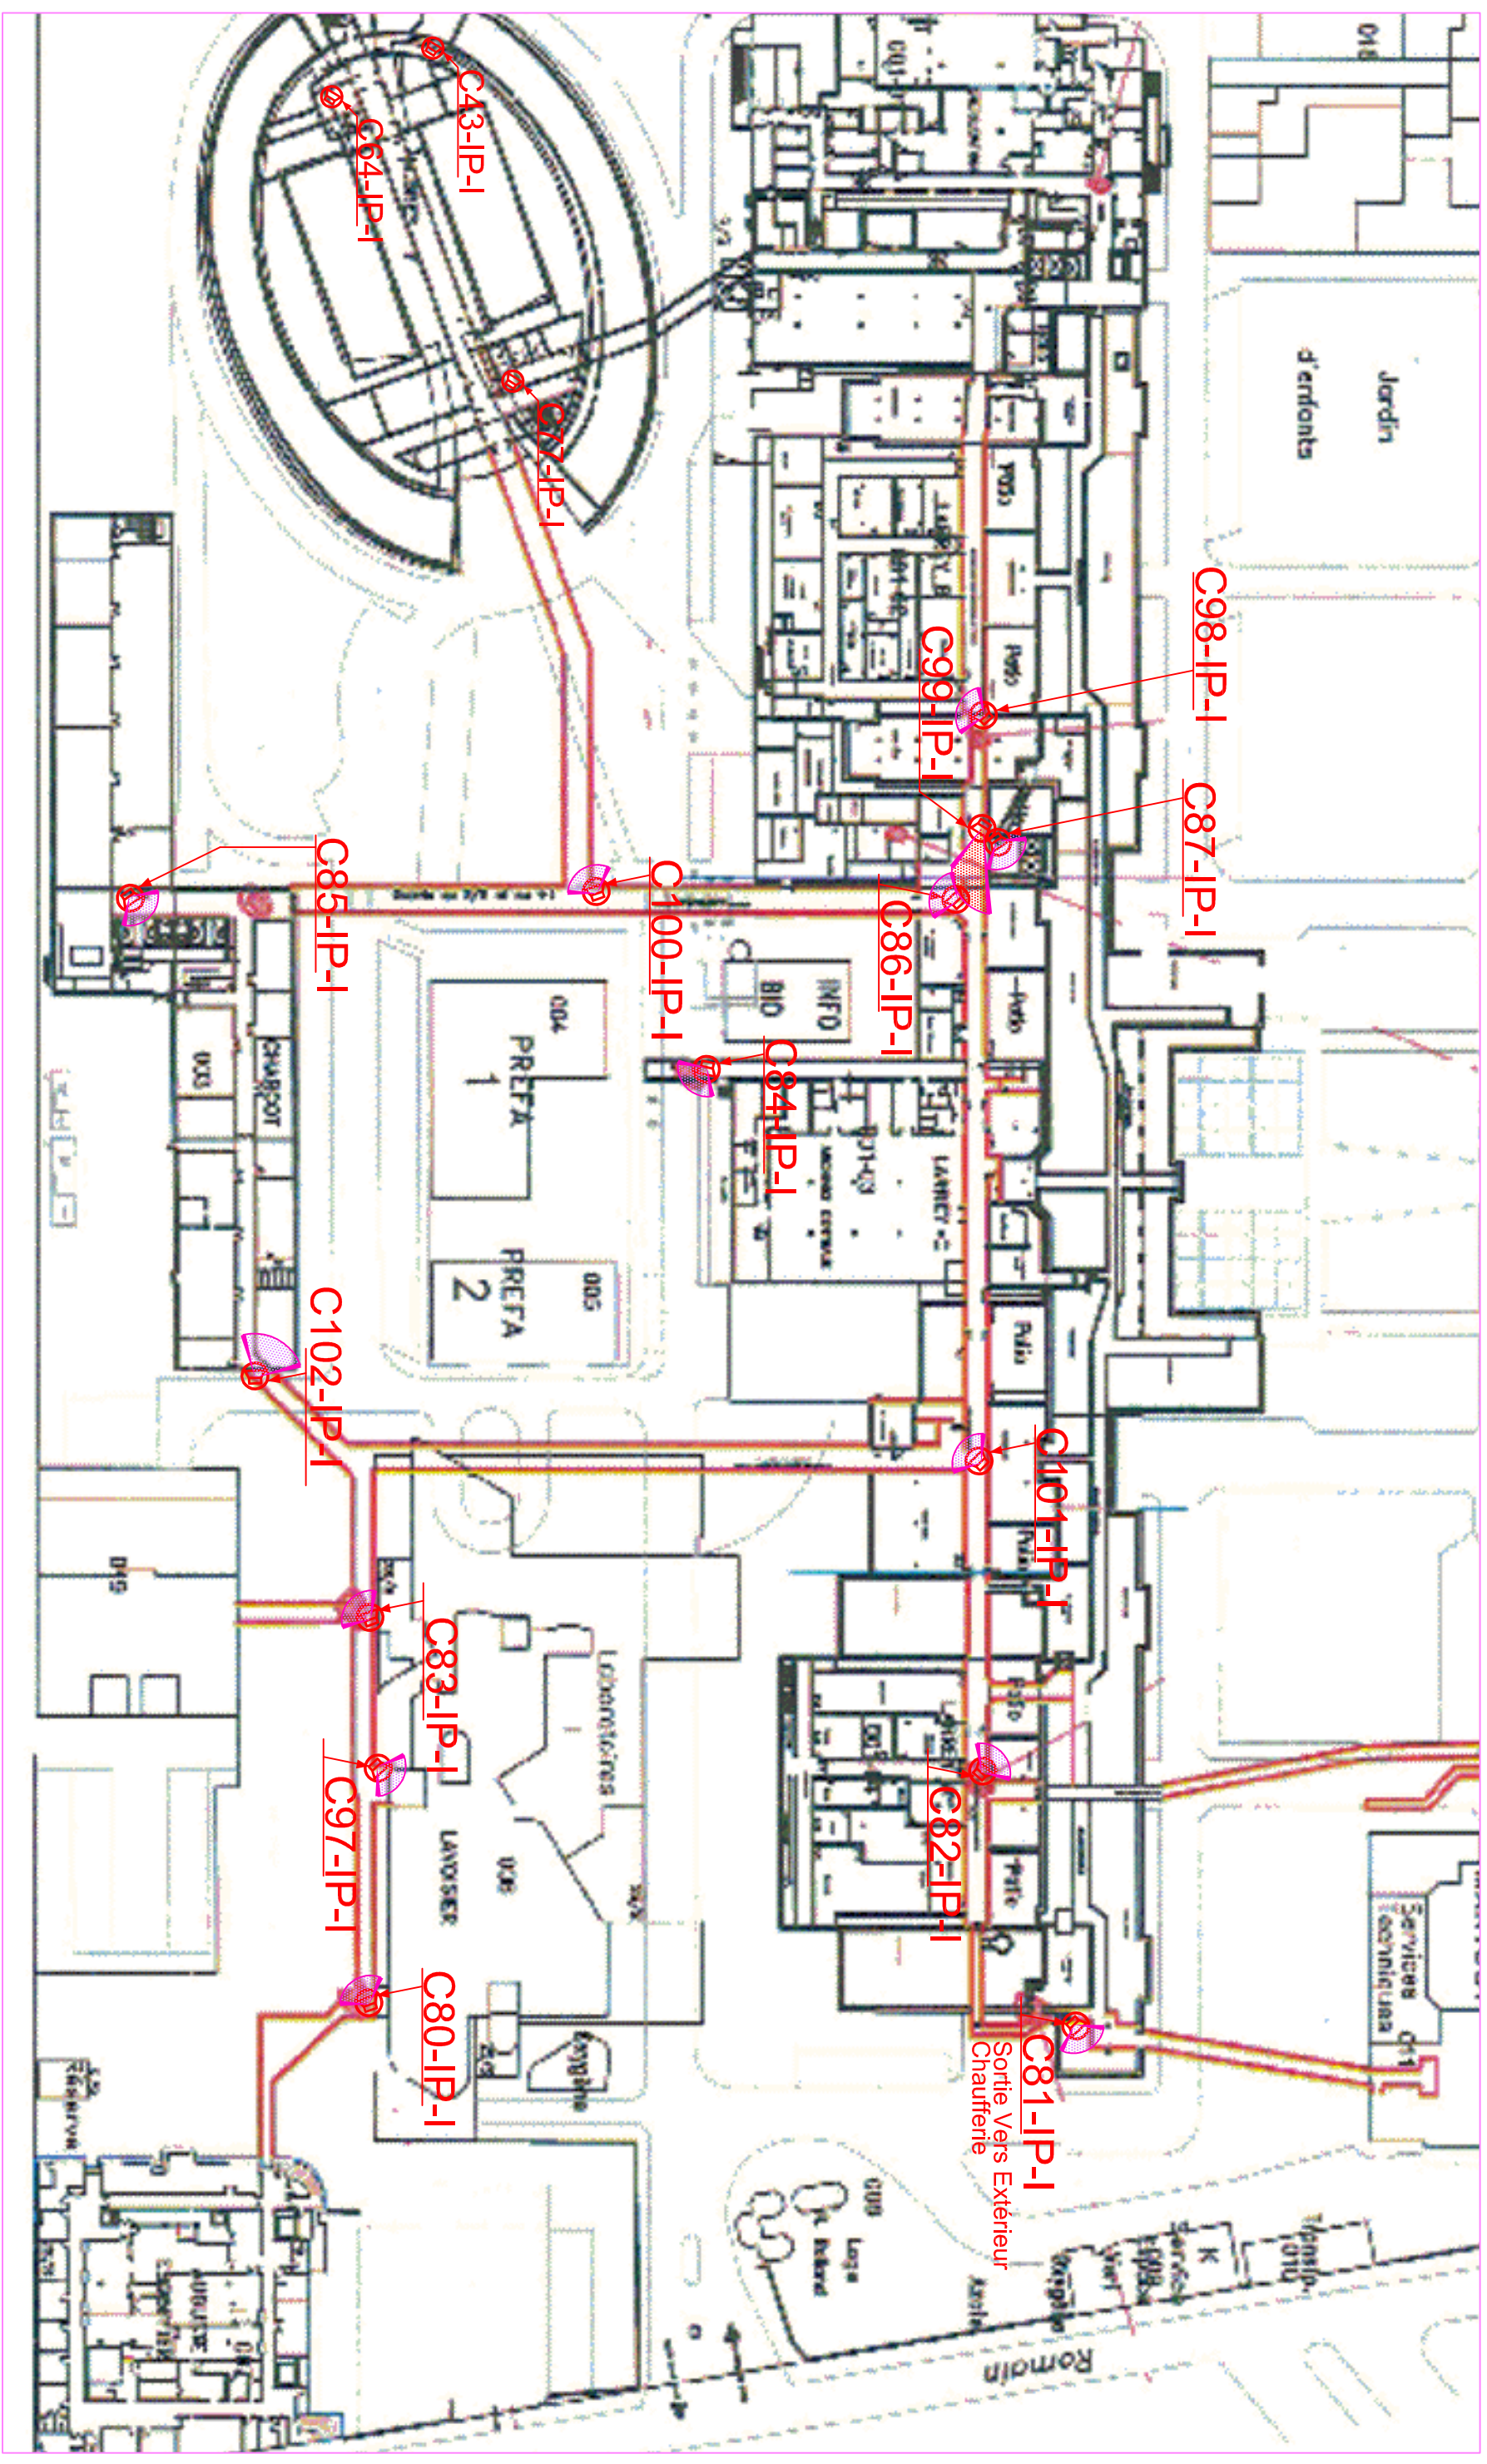


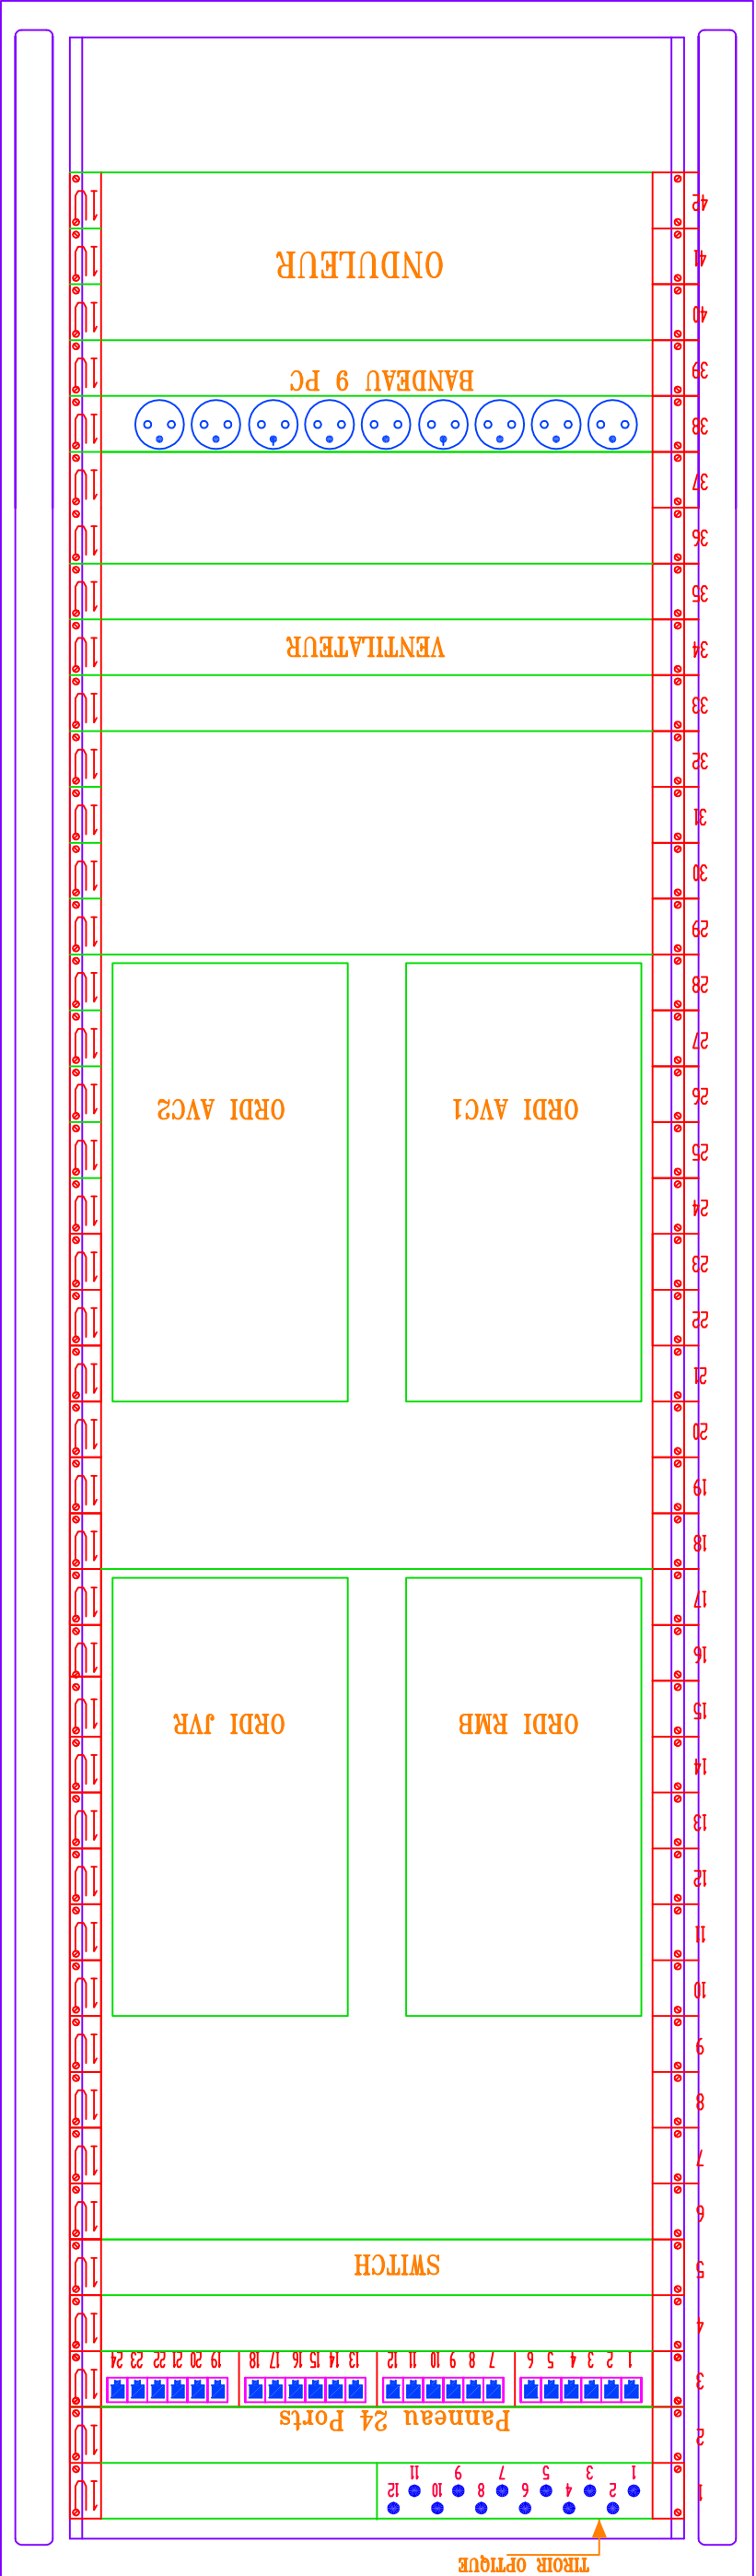


20.55

spie batignolles Siège social: 41, rue des Bussys 95605 EAUBONNE CEDEX Tél: 01.34.27.34.00 Fax: 01.34.27.34.34		Plan du : 16.12.2014		DESSIN : LPR		REVISION : B	
Spie batignolles énergie Fontelec		COMMANDE		PLAN		No FOLIO	
Centre Hospitalier Avicenne " Implantation des Caméras de Vidéosurveillance " Équipement PC Vidéo -Aumonerie - Bibliothèque		934343		003		16/17	
INDICE DATE							


Complément Baie Lavoisier Rez de Chaussée

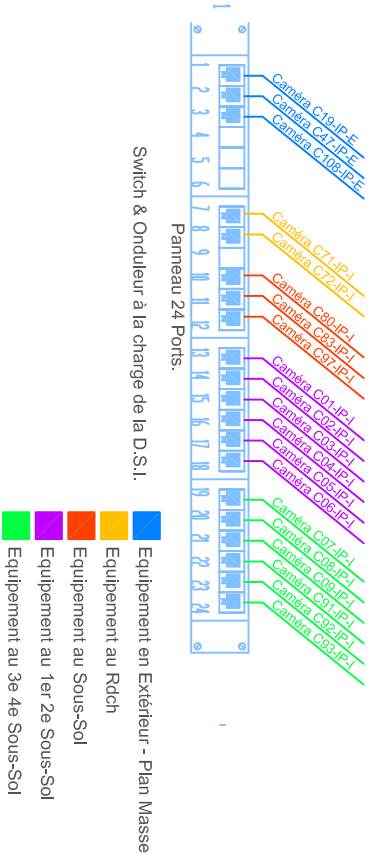


Complément Baie SAU

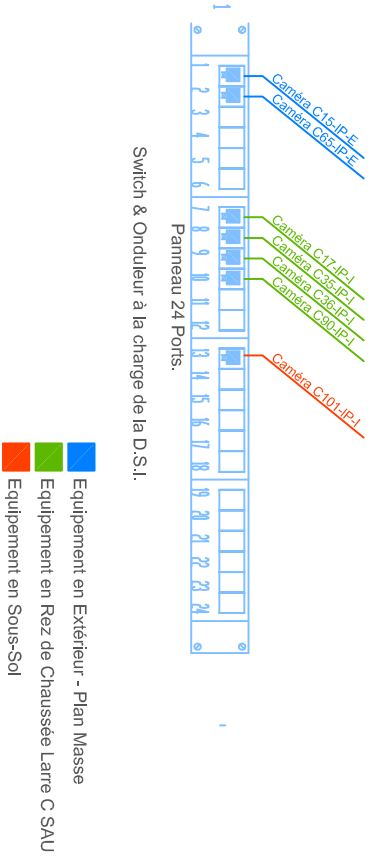


Complément Baie Larrey C2

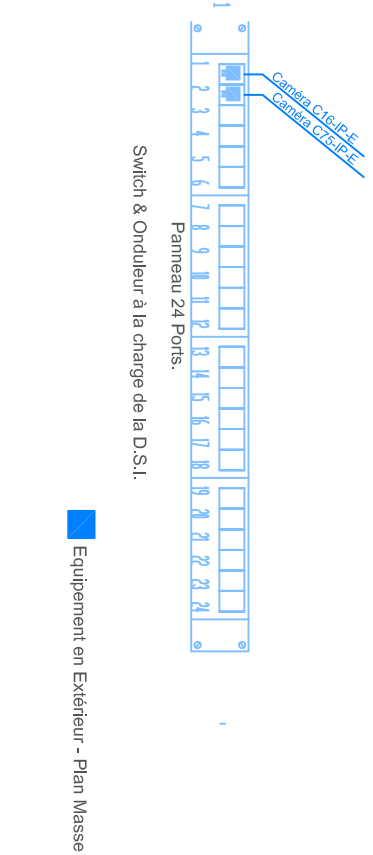

Complément Baie Charcot HO

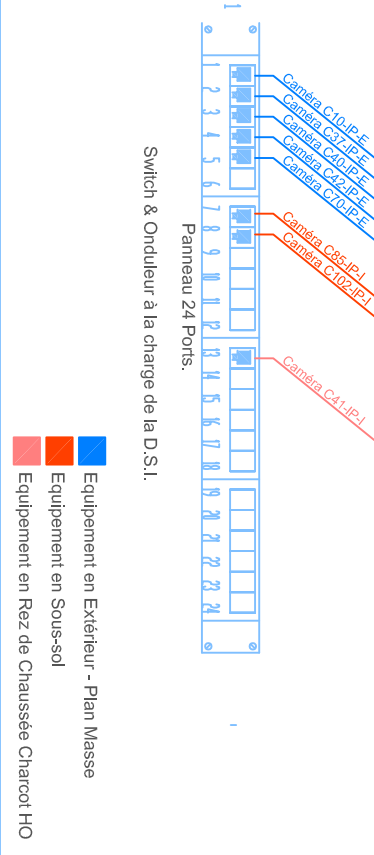


Complément Baie data Center

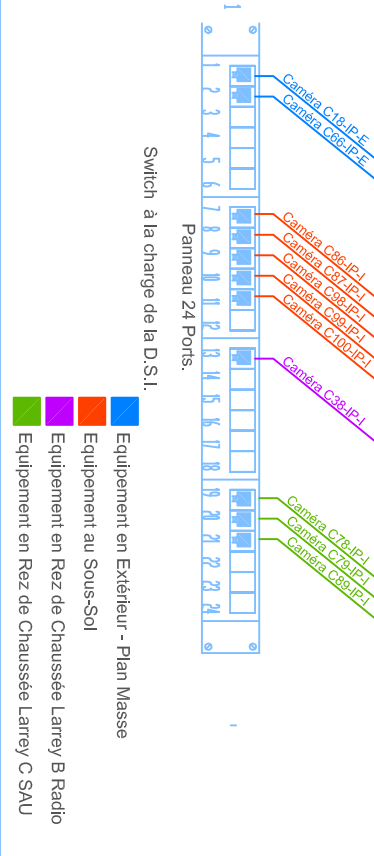


Complément Baie M. Larrey A1




Complément Baie M. Brès Rdc

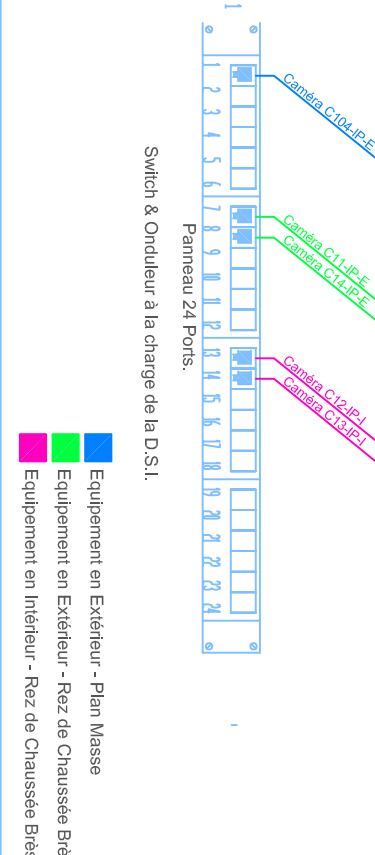

Complément Baie EFS

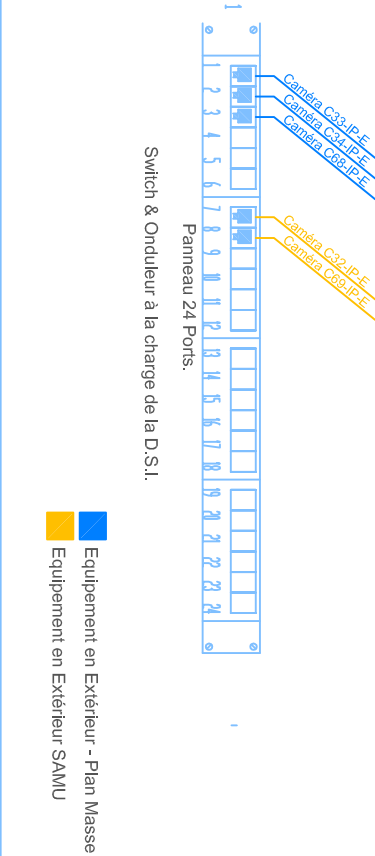

Complément Baie M. SAMU

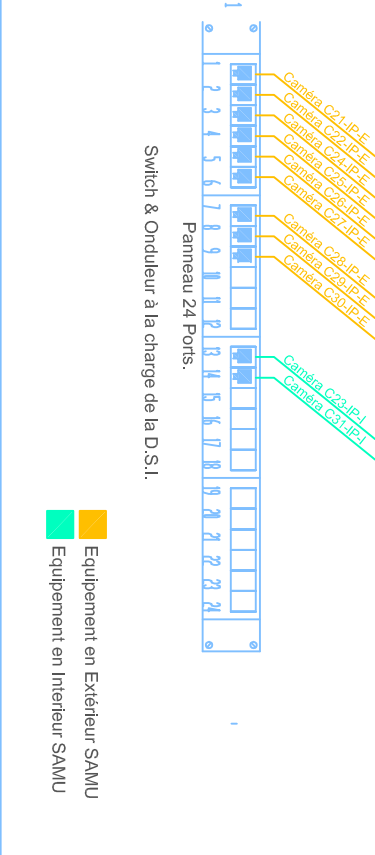

spie baignolles	Siège social: 41, rue des Bussys 95605 EAUBONNE CEDEX Tél: 01.34.27.34.00 Fax: 01.34.27.34.34
spie baignolles énergie	
Fontelec	
INDICE	DATE
A	16.12.14
B	16.06.15


Centre Hospitalier Avicenne

"Implantation des Caméras de Vidéosurveillance"


Equipement Complémentaire dans les Baies

Plan du : 16.12.2014	DESSIN : LPR	REVISION : B
COMMANDE	PLAN	No FOLIO
934343	003	17/18


Complément Baie Radio

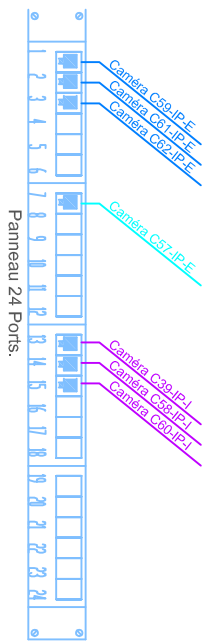

Switch & Onduleur à la charge de la D.S.I.

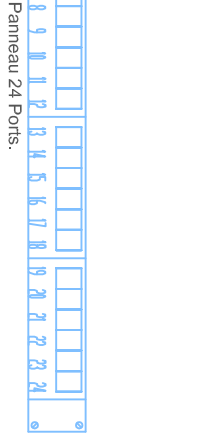


Switch & Onduleur à la charge de la D.S.I.

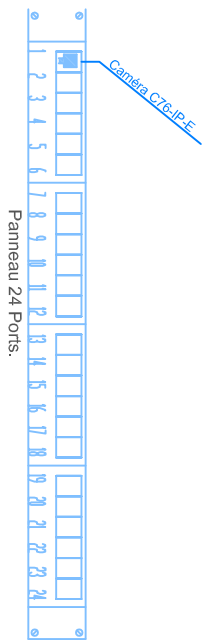


Switch & Onduleur à la charge de la D.S.I.


Complément Baie M.Brès R-1

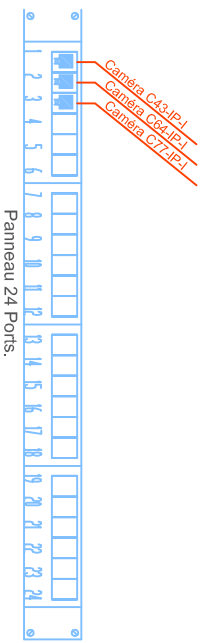

Switch & Onduleur à la charge de la D.S.I.

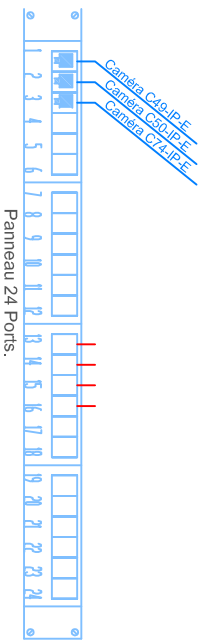


Switch & Onduleur à la charge de la D.S.I.

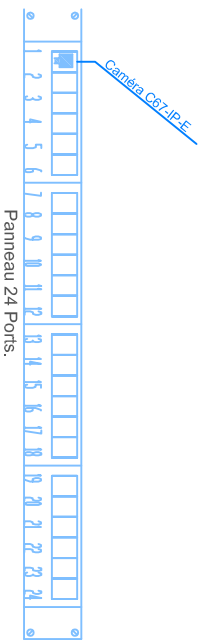


Switch & Onduleur à la charge de la D.S.I.


Complément Baie Crèche

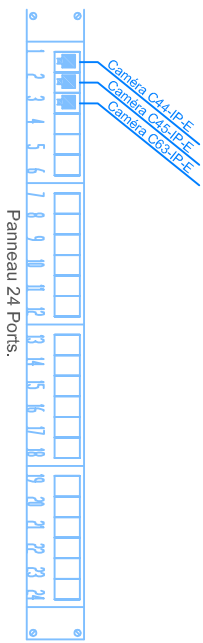

Switch & Onduleur à la charge de la D.S.I.

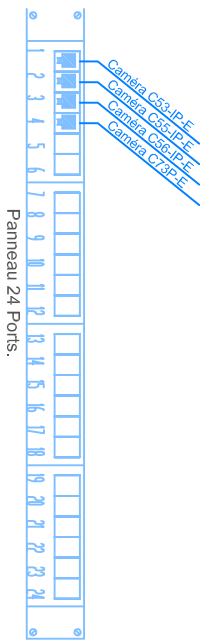

Switch & Onduleur à la charge de la D.S.I.

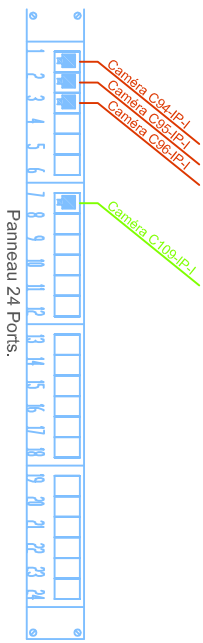

Switch & Onduleur à la charge de la D.S.I.

spie batignolles

Siège social: 41, rue des Bussys
95605 EAUBONNE CEDEX

Tél: 01.34.27.34.00
Fax: 01.34.27.34.34

Spie batignolles énergie

Fontelec

Centre Hospitalier Avicenne

"Implantation des Caméras de Vidéosurveillance"

Equipement Complémentaire dans les Baies

Plan du : 16.12.2014

COMMANDE

DESSIN : LPR

PLAN

REVISION : B



No FOLIO

934343

003

18/19

Complément Baie Lavoisier R+3

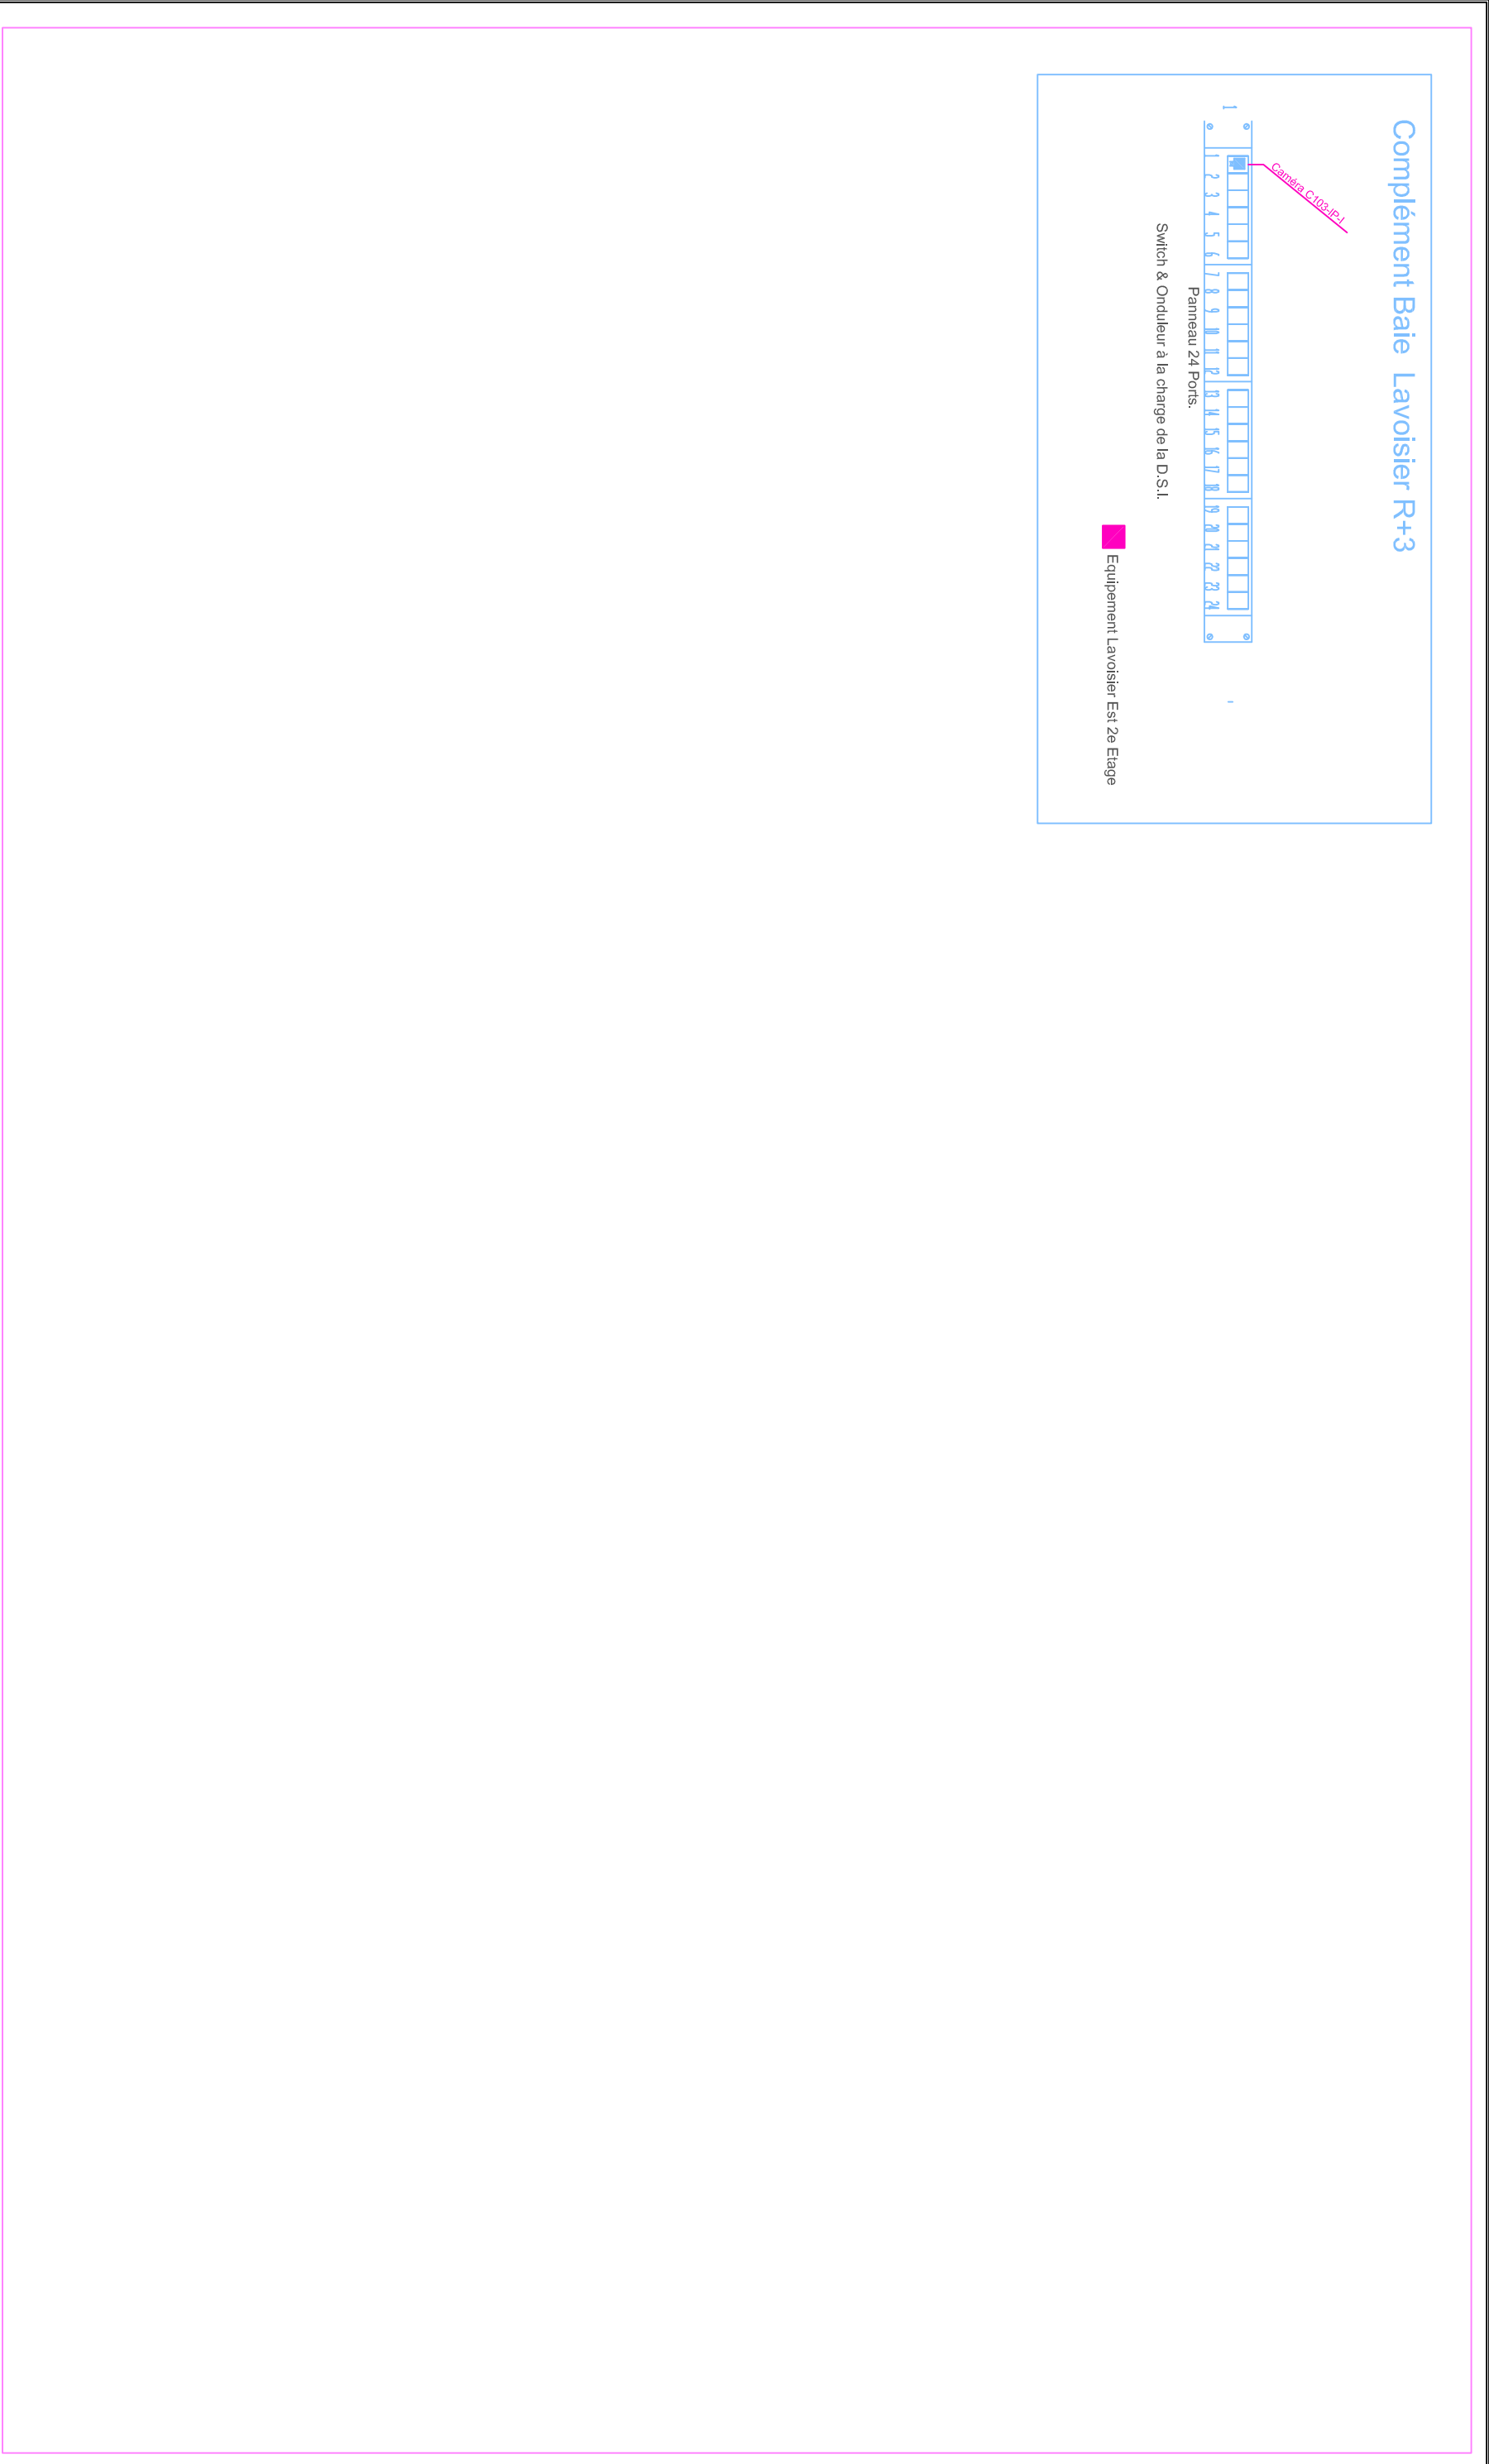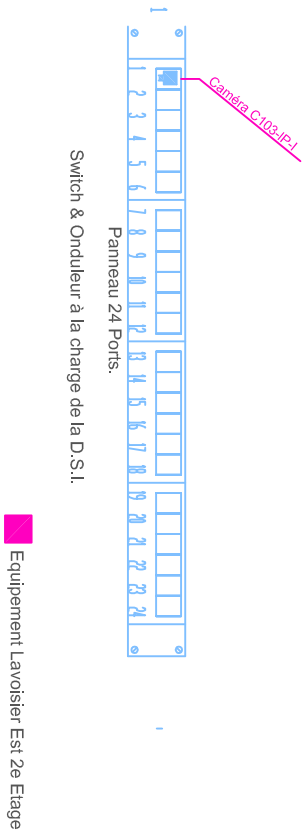

		Siège social: 41, rue des Bussys 95605 EAUBONNE CEDEX Tél: 01.34.27.34.00 Fax: 01.34.27.34.34	
/ Spie batignolles énergie Fontelec		Centre Hospitalier Avicenne " Implantation des Caméras de Vidéosurveillance " Equipement Complémentaire dans les Baies	
Plan du : 16.12.2014		DESSIN : LPR	REVISION : B
COMMANDE		PLAN	No FOLIO
934343		003	19/19